


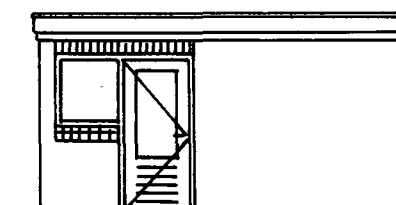


VOORGEVEL

Behoort bij beschikking van
Burgemeester en Wethouders van
HEEMSTEDE van 16 JAN 2002
De directeur van de sector Ruimte
A.W.M. Schumacher



OOSTGEVEL

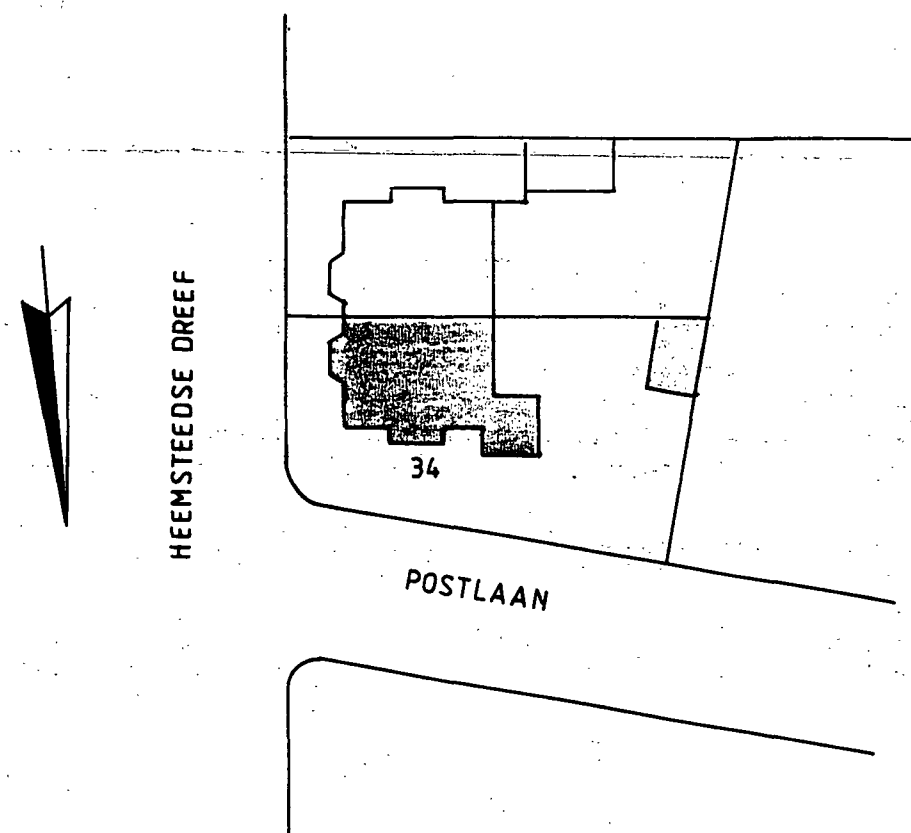


SITUATIE

Gemeente Heemstede
sectie A
nummer 5639


Schaal 1:500

2731

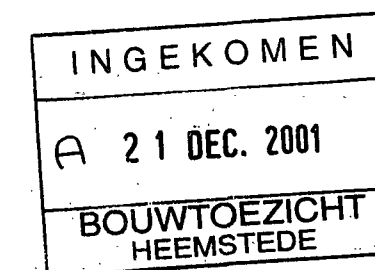

Voorgenomen uitbreiding bestaande garage op het adres
Postlaan 34 te Heemstede

Gevelaanzichten en situatie "BESTAANDE SITUATIE"
Get. ing. Houtkamp d.d. 20-10-01 schaal 1:100 BLAD 1
Opdrachtgever/eigenaar T.G.A. Houtkamp Postlaan 34

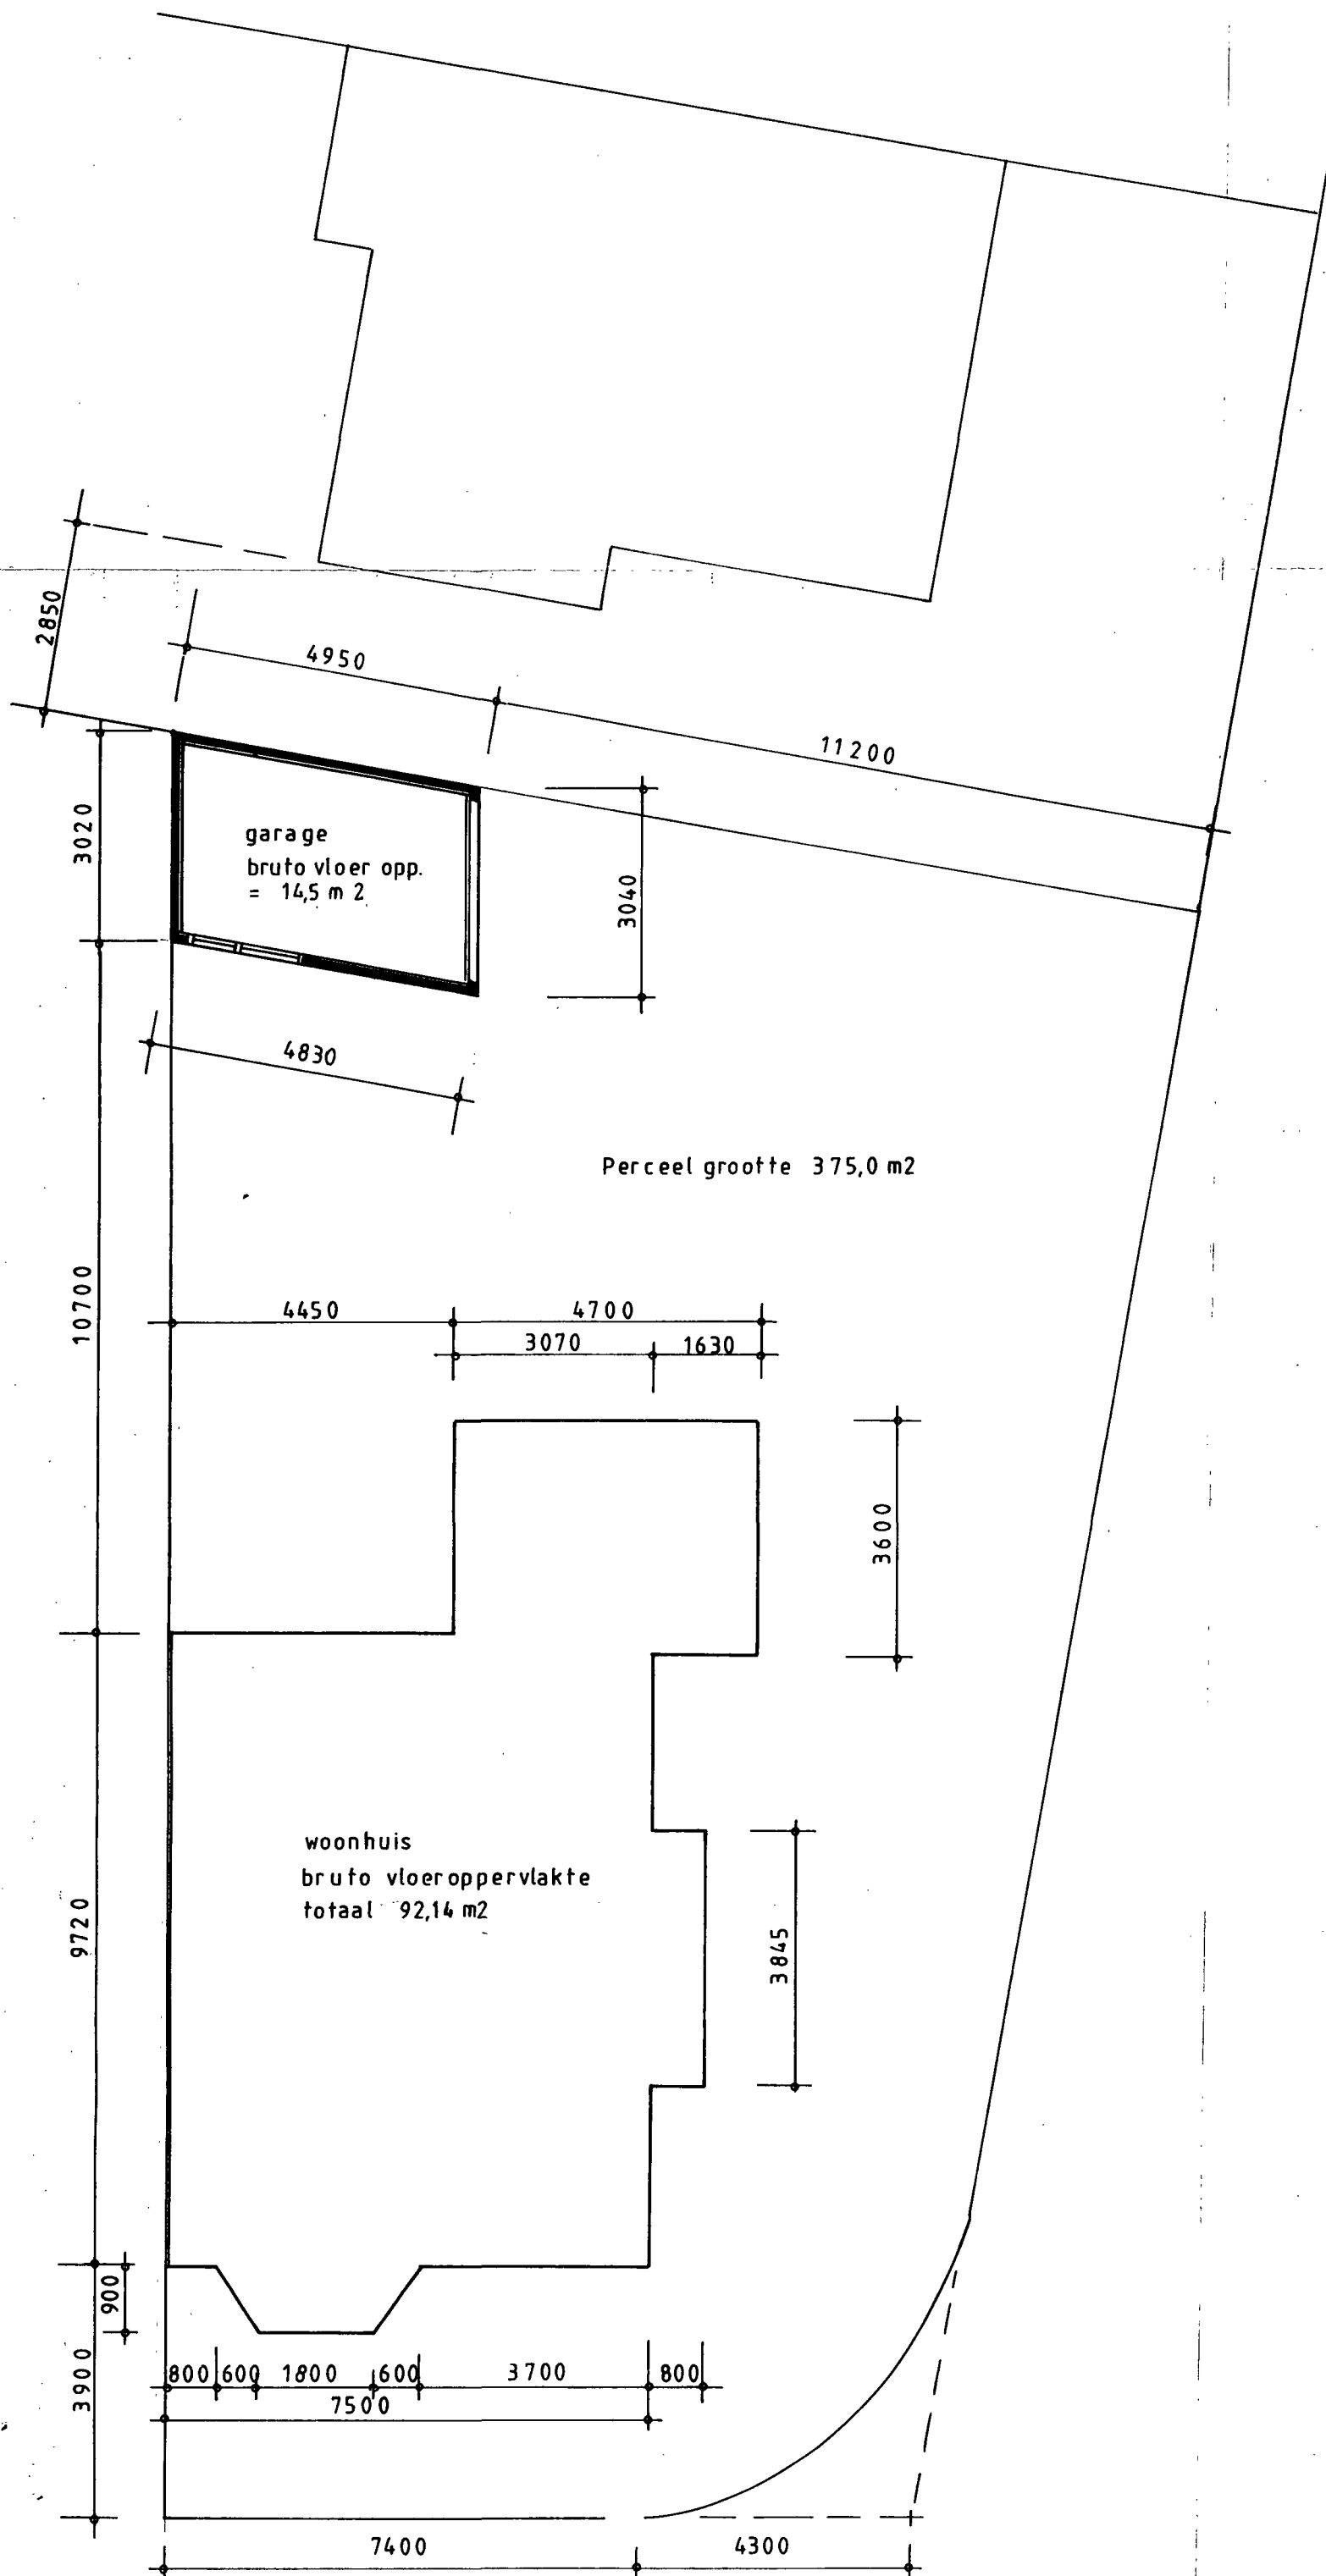


Voorgenomen uitbreiding bestaande garage op het adres
Postlaan 34 te Heemstede


Plattegrond perceel met opstallen "BESTAANDE SITUATIE"

Get. ing. T. Houtkamp d.d. 20-10-01 schaal 1:100 BLAD 2


Opdrachtgever/eigenaar T.G.A. Houtkamp Postlaan 34

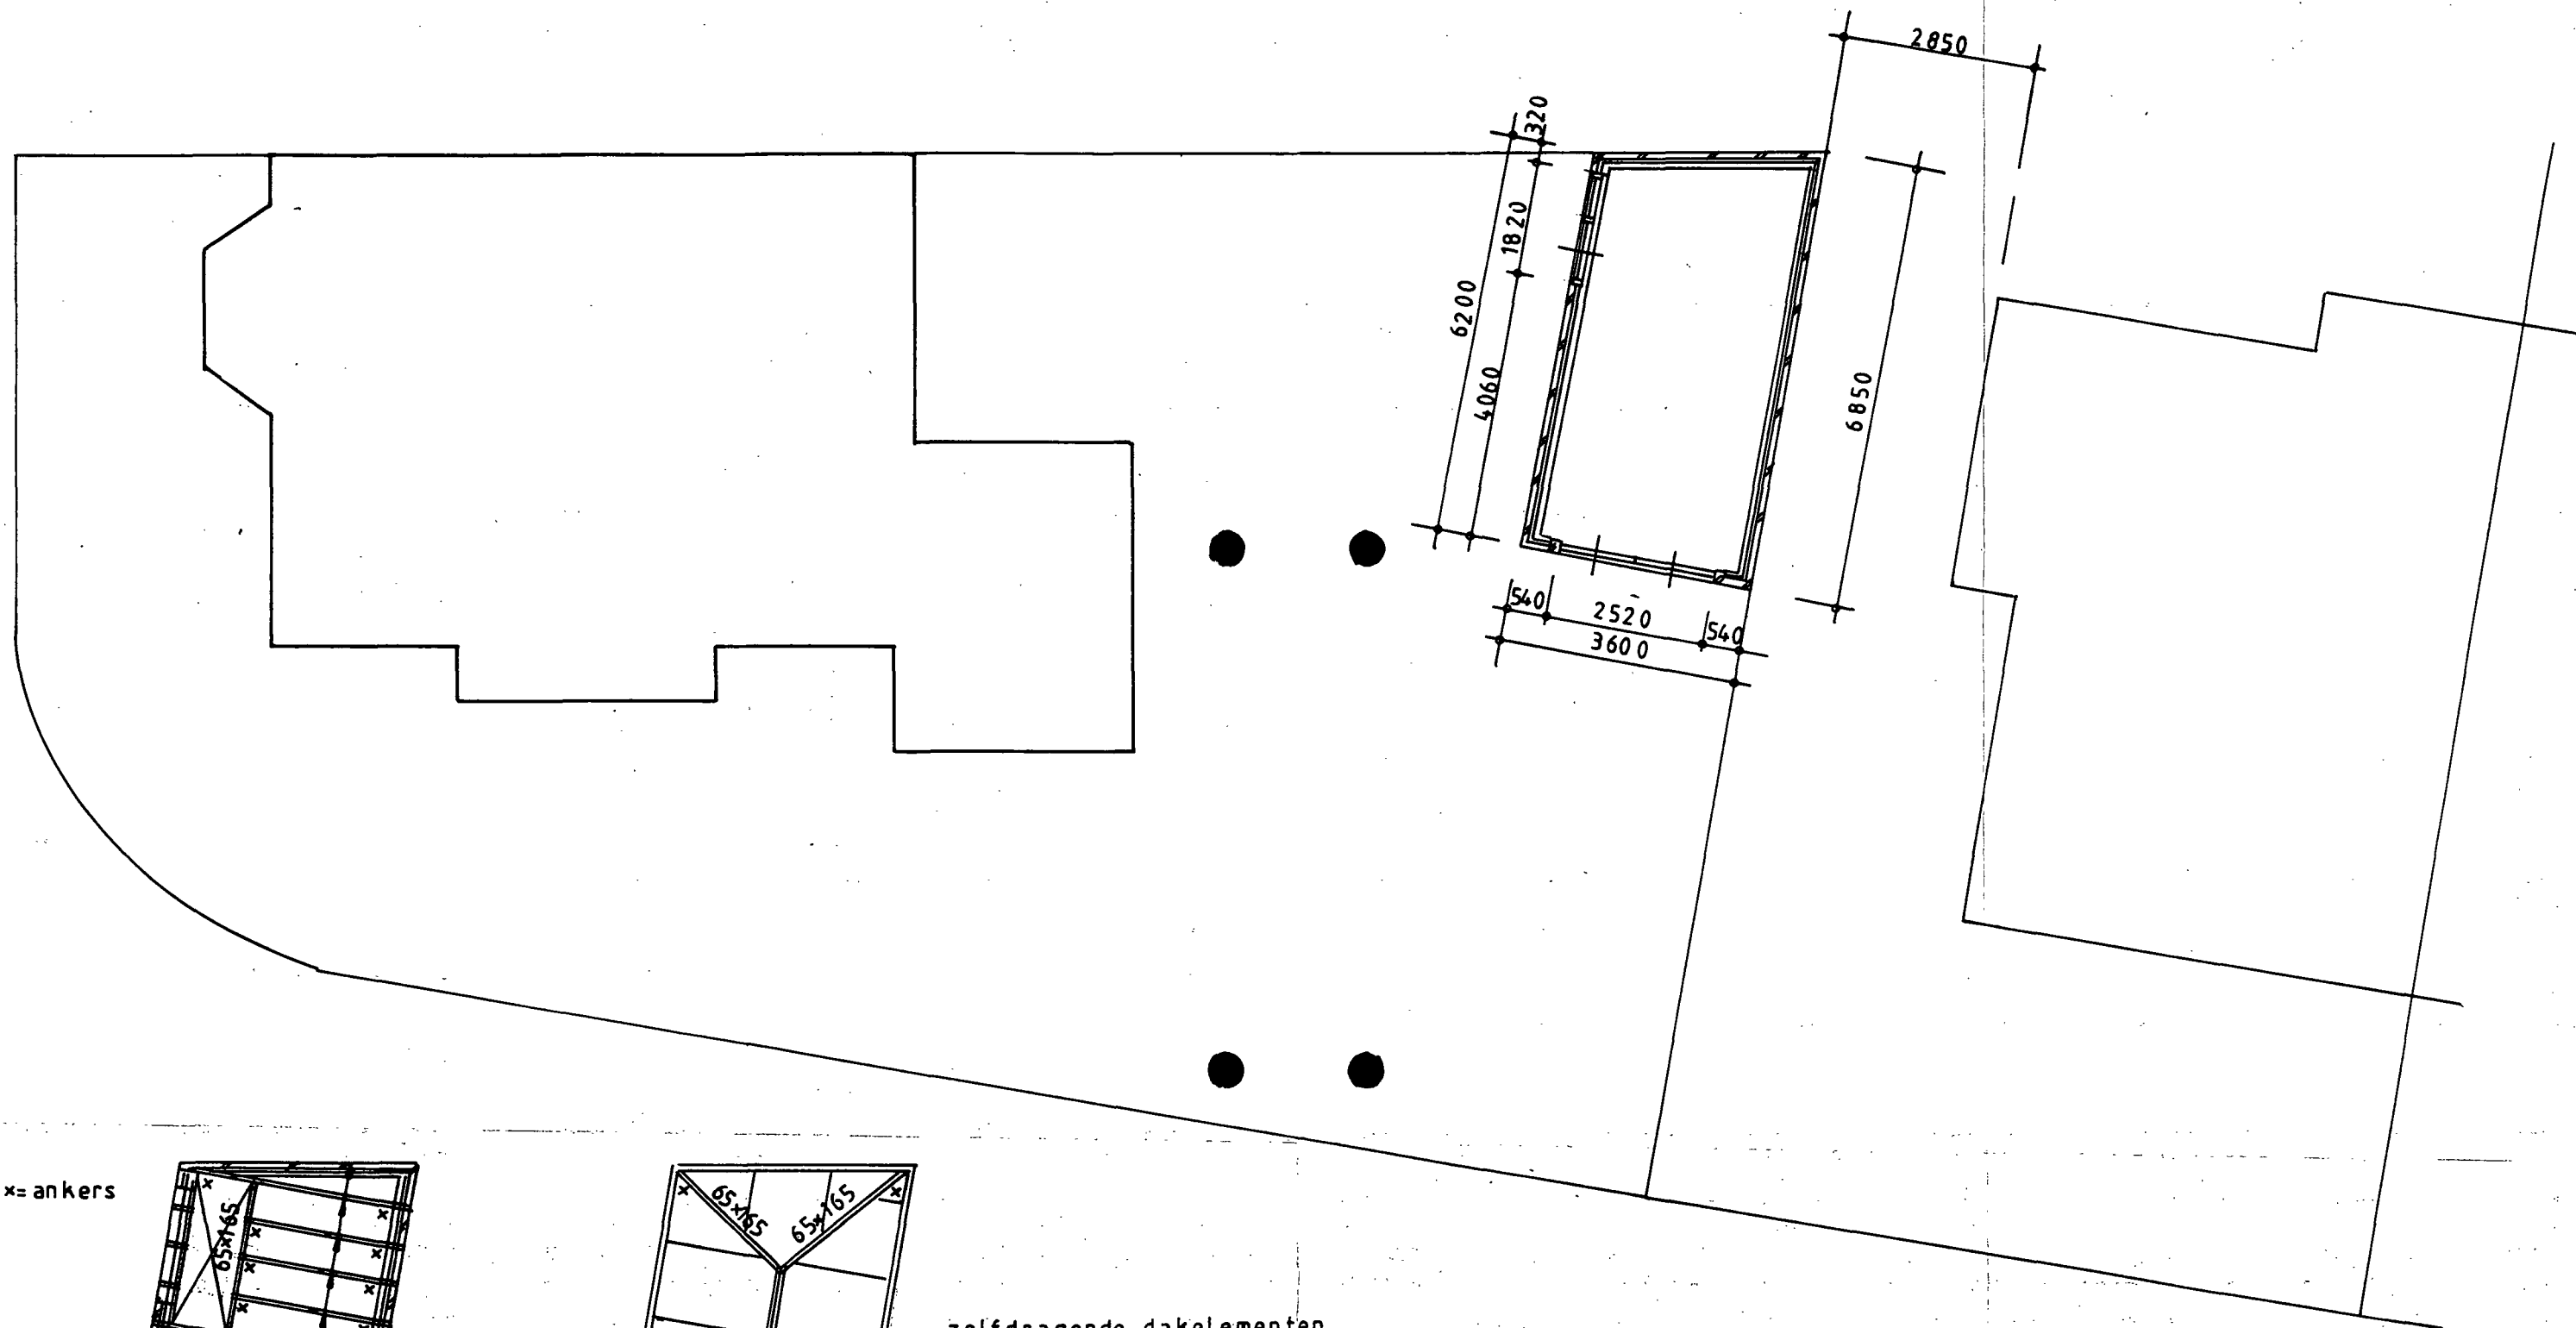

x= ankers

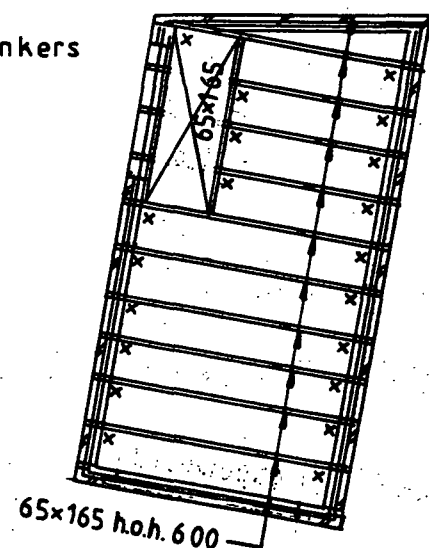

ZOLDERVLOER

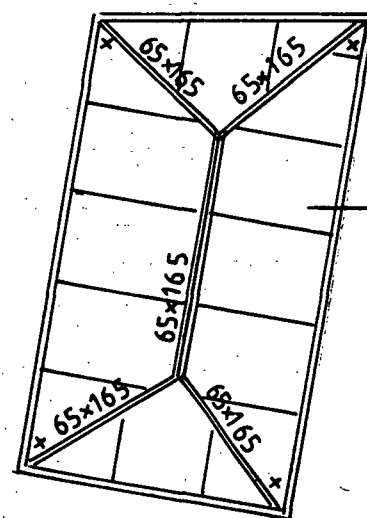

KAPPLAN

zelfdragende dakelementen
UNIDEK HD 3,5 UN

Voorgenomen uitbreiding bestaande garage op het adres
Postlaan 34 te Heemstede

Plattegrond perceel met opstallen "NIEUWE SITUATIE"

Get. ing. Houtkamp d.d. 20-12-01 schaal 1:100 BLAD 3



Opdrachtgever/eigenaar T.G.A.Houtkamp Postlaan 34





VOORGEVEL

Uiterlijk garage:


- dakpannendak als woonhuis met zwart verglaasd
- houten dakgoten met voorzijde als dakrand uitbouw woonhuis geschilderd in de kleur gebroken wit
- gemetselde buitenmuur van baksteen als woonhuis
- deur- en raamkozijnen van hout geschilderd in de kleur gebroken wit
- garage- en zijdeuren van merbau in gelakte transparante vernis

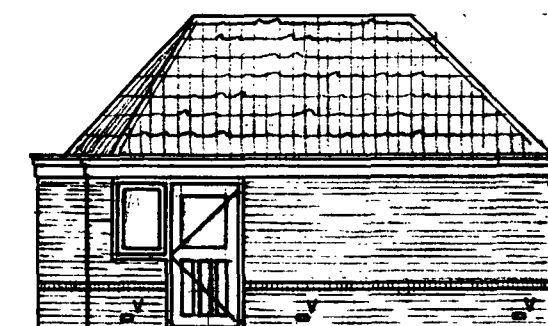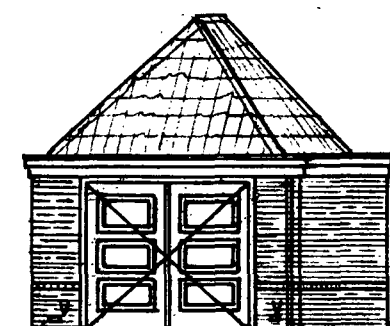

OOSTGEVEL

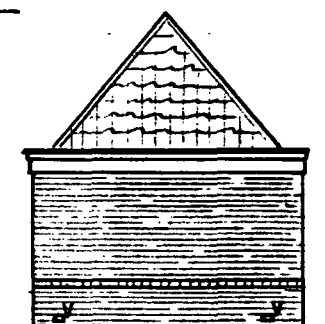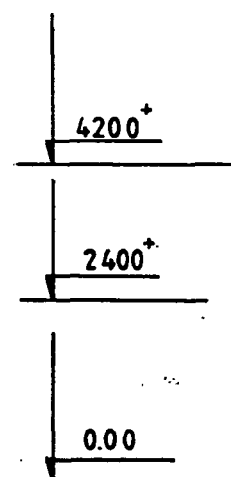


ZUIDGEVEL

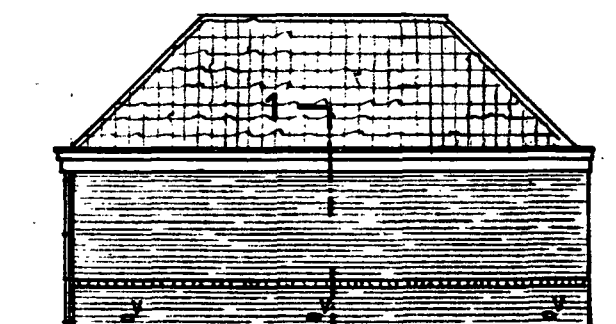

WESTGEVEL



HEEMSTEEDSE DREEF

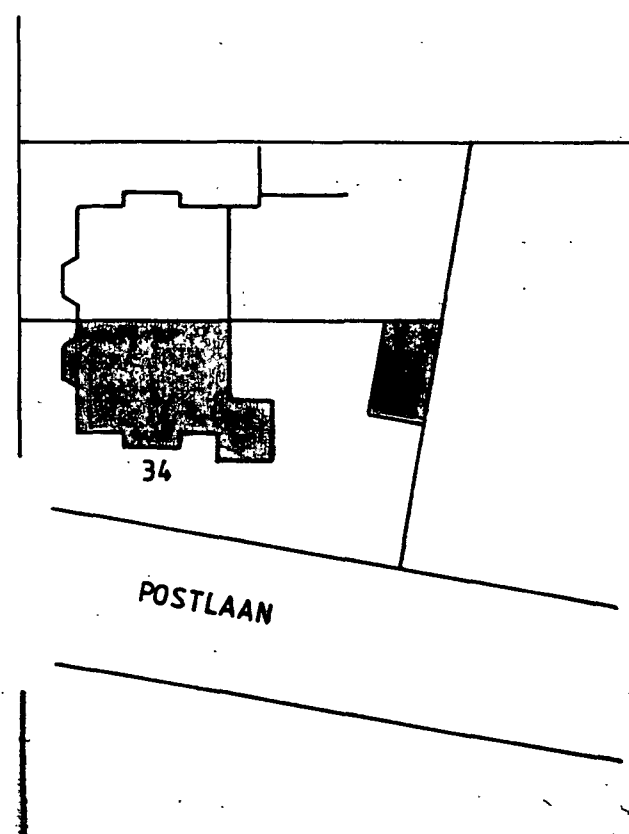

SITUATIE


Gemeente Heemstede
sectie A
nummer 5639



Schaal 1:500

Voorgenomen uitbreiding bestaande garage op het adres
Postlaan 34 te Heemstede


Gevelaanzichten en situatie "NIEUWE SITUATIE"
Get. ing. Houtkamp dd. 20-12-01 schaal 1:100 BLAD 4
Opdrachtgever/eigenaar T.G.A. Houtkamp Postlaan 34

DETAIL 1

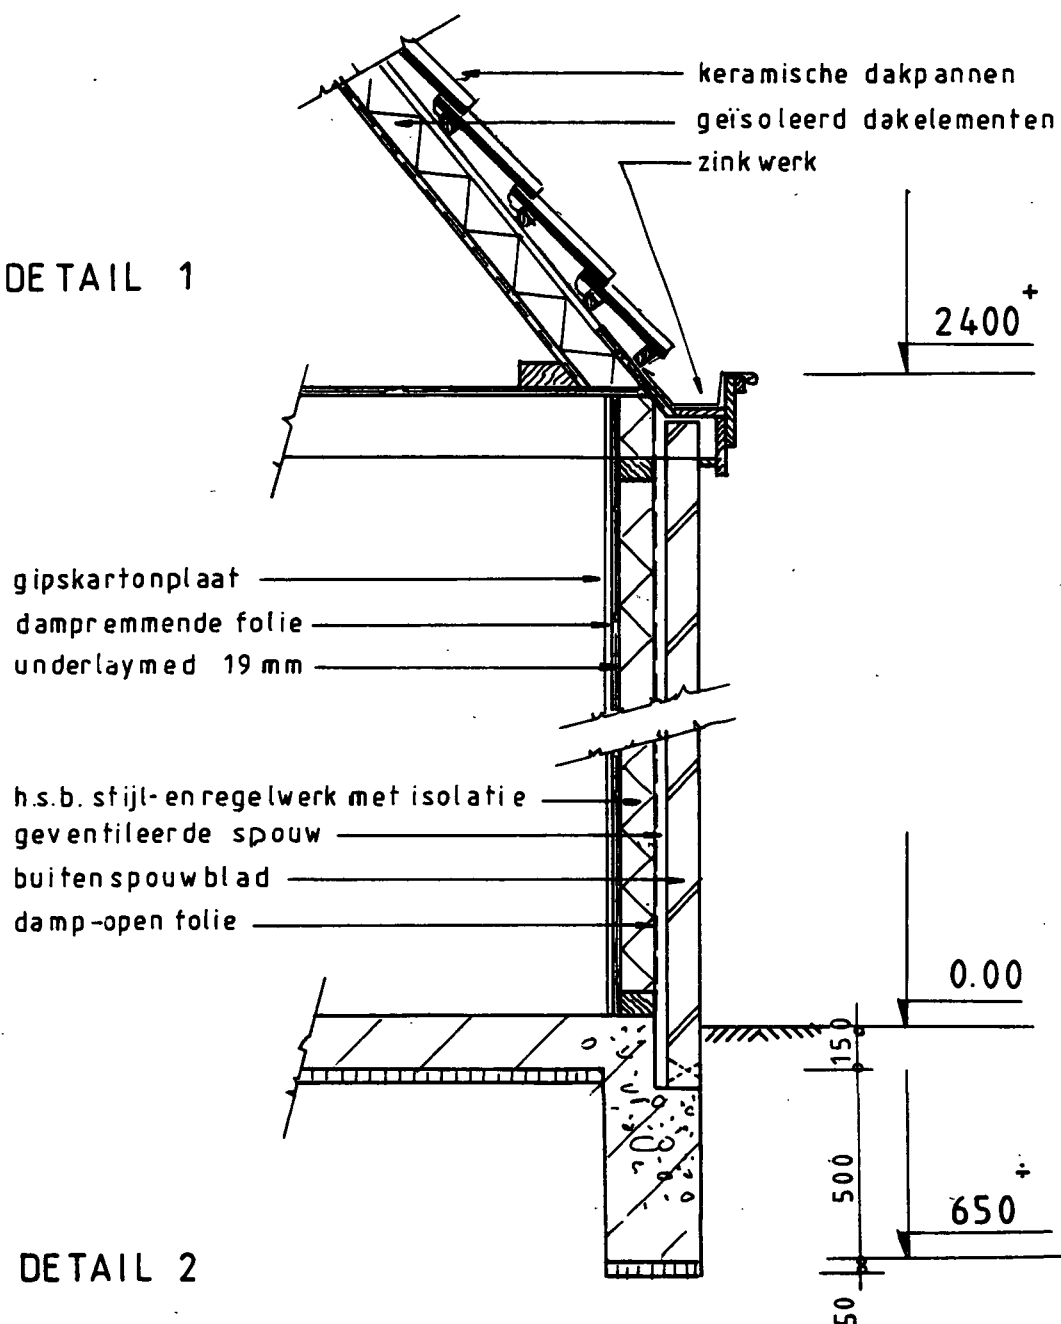


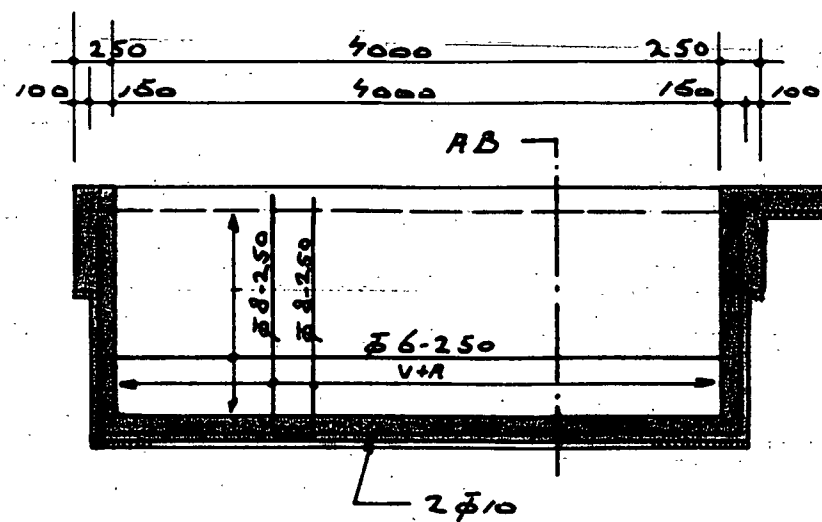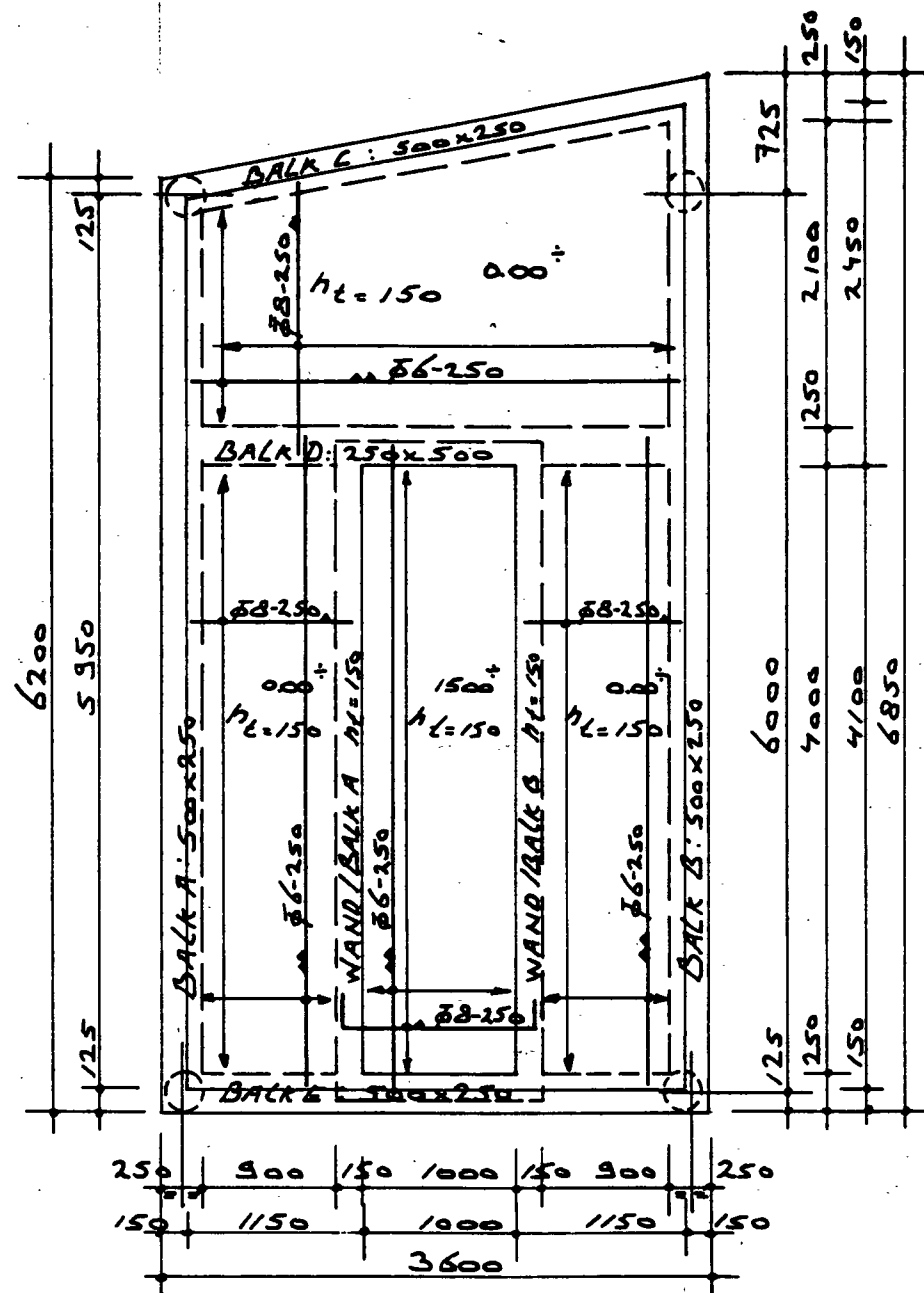


WAND/BALK A RESP. B.

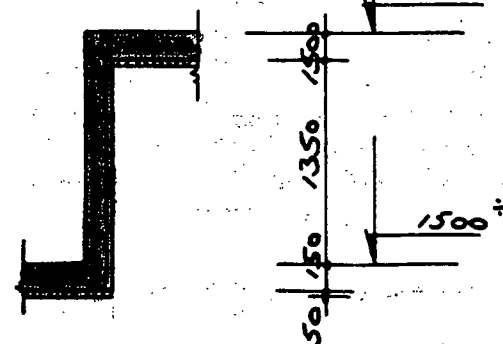


DRSN AB.

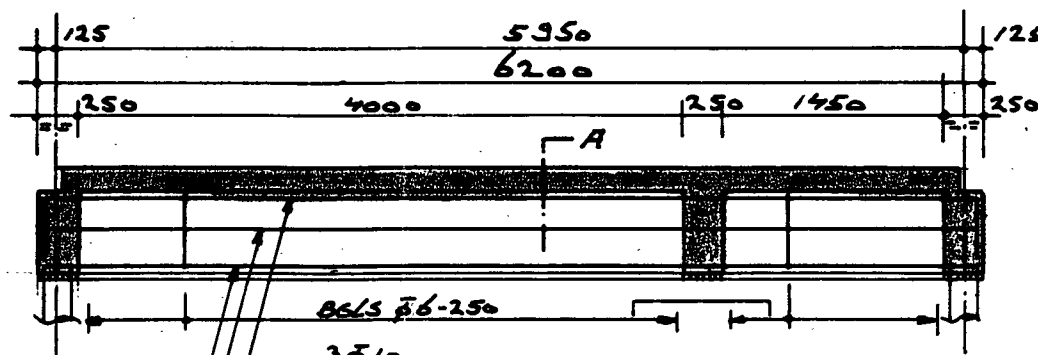


BALK A.

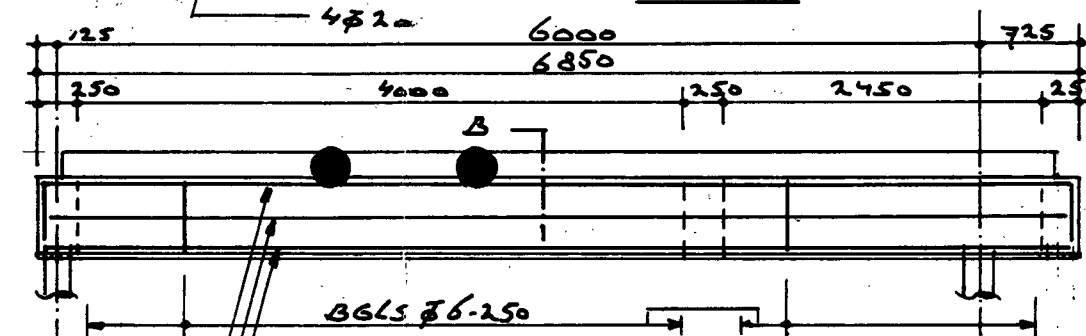

BALK B.

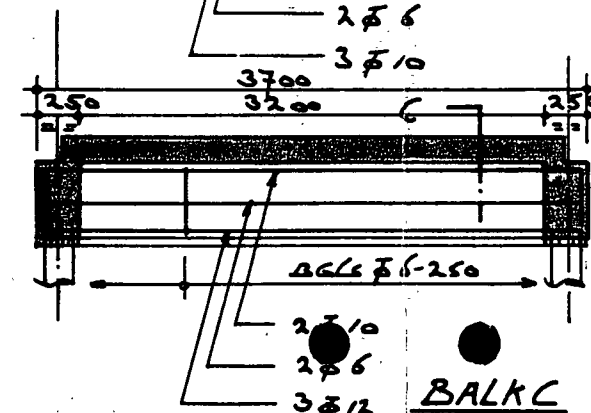

BALK C.

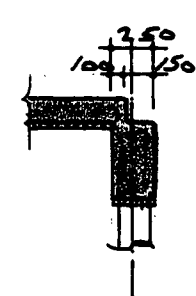


DRSN C.



DRSN A.




DRSN B.

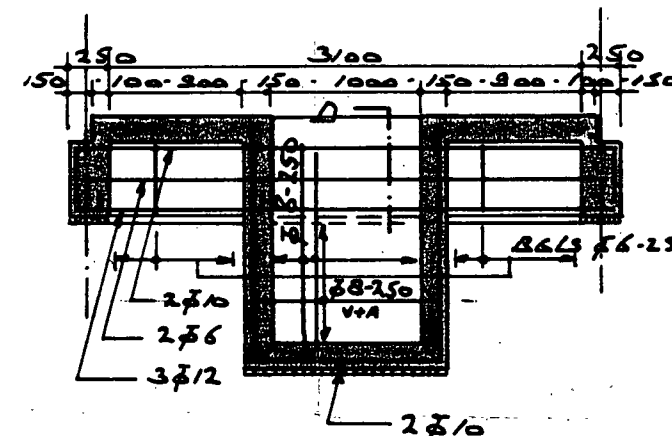

BALK D

BALK E (SPIEGELBEELD)

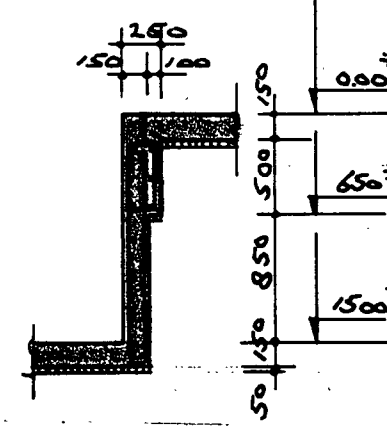

DRSN D.

Voorgenomen uitbreiding bestaande garage op het adres
Postlaan 34 te Heemstede
Fundering "NIEUWE SITUATIE"
Get. ing. Houtkamp d.d. 20-12-01 schaal 1:50 BLAD 6
Opdrachtgever/eigenaar T.G.A. Houtkamp Postlaan 34