


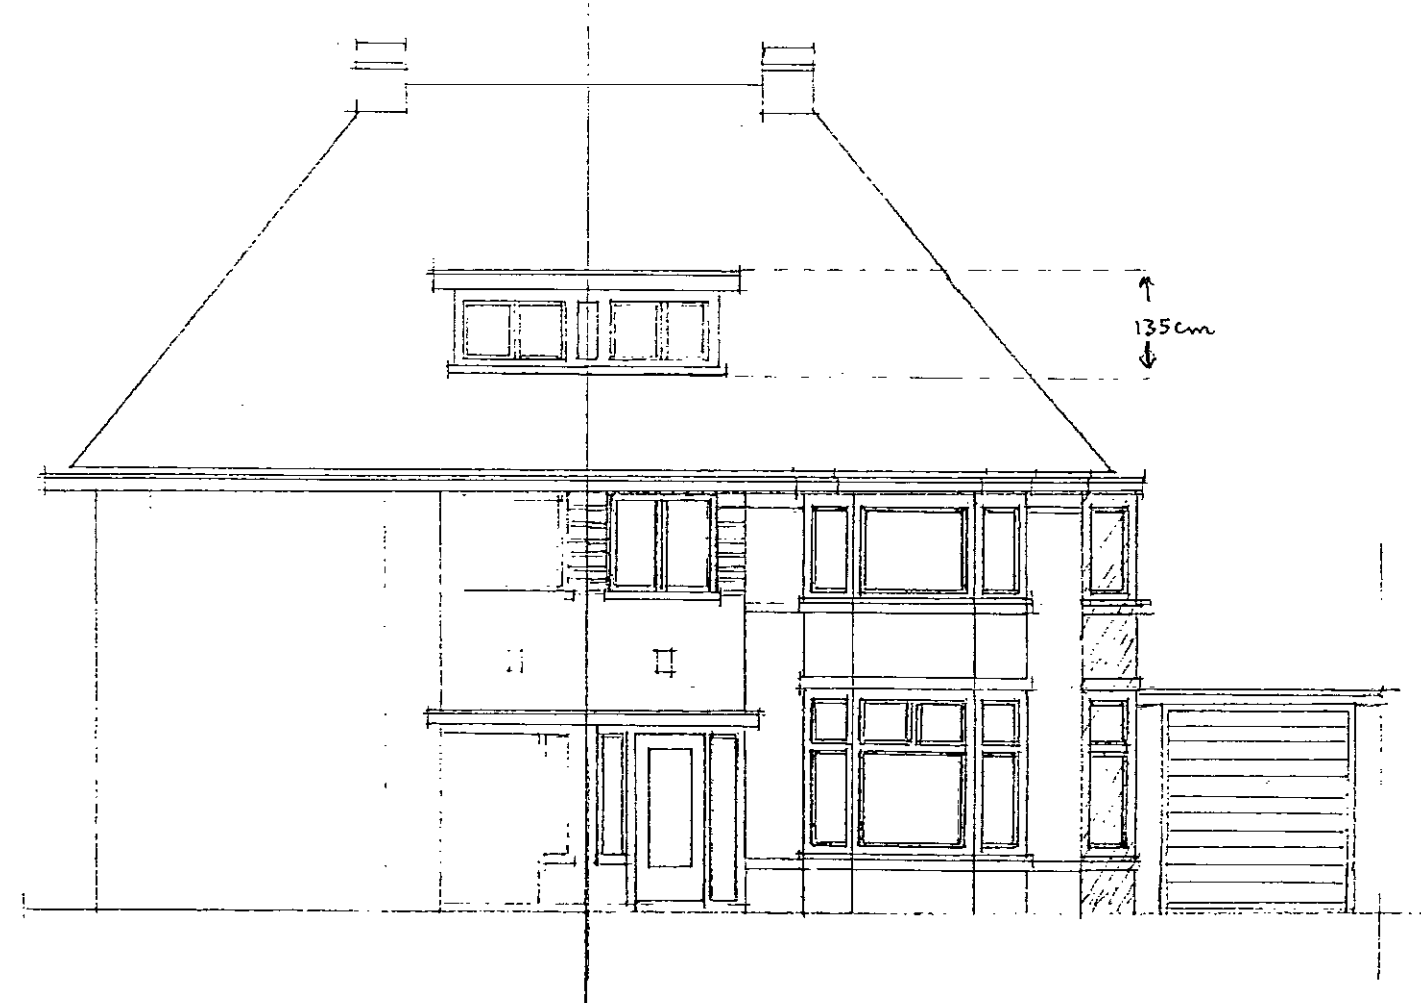


VOORGEVEL BESTAAND



ACHTERGEVEL BESTAAND



ZUGEVEL BESTAAND

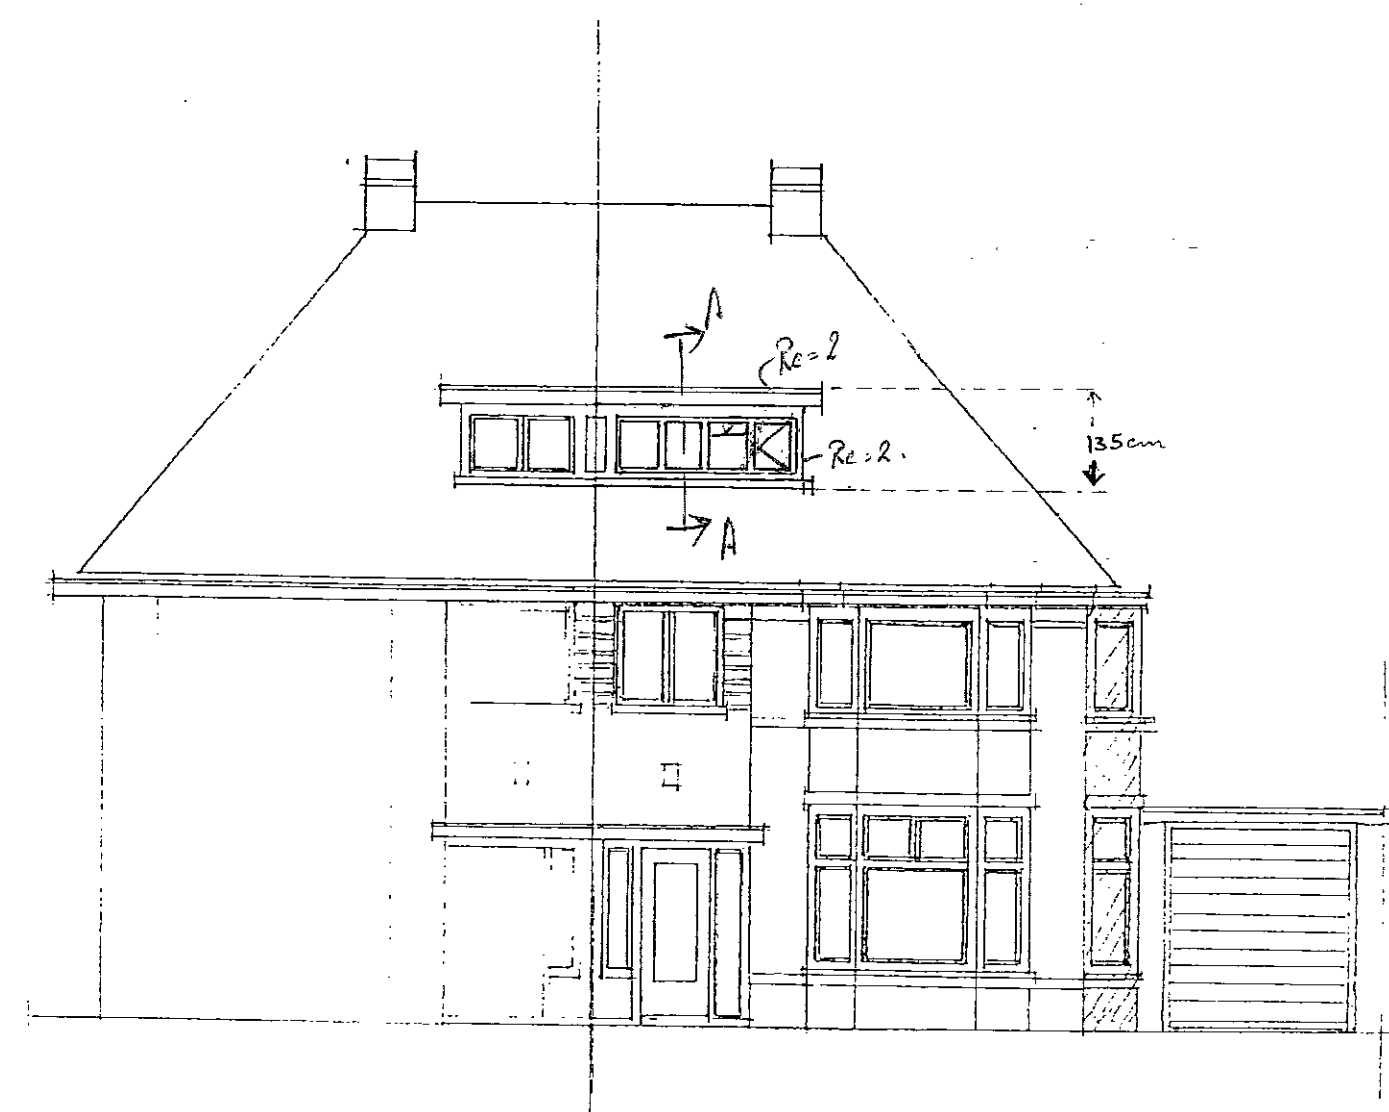

VOORGEVEL NIEUW




ACHTERGEVEL NIEUW

Nader uit te werken:
- plattegrond zoldervleugel (bestaand + nieuw)
- doorbreken A-A en B-B.
dms. zijw. ang.

CONSTRUCTIE TEKENING VOLGT

Goedgekeurd door
de WELSTANDESCOMMISSIE
18 JUL 1990
Secretaris

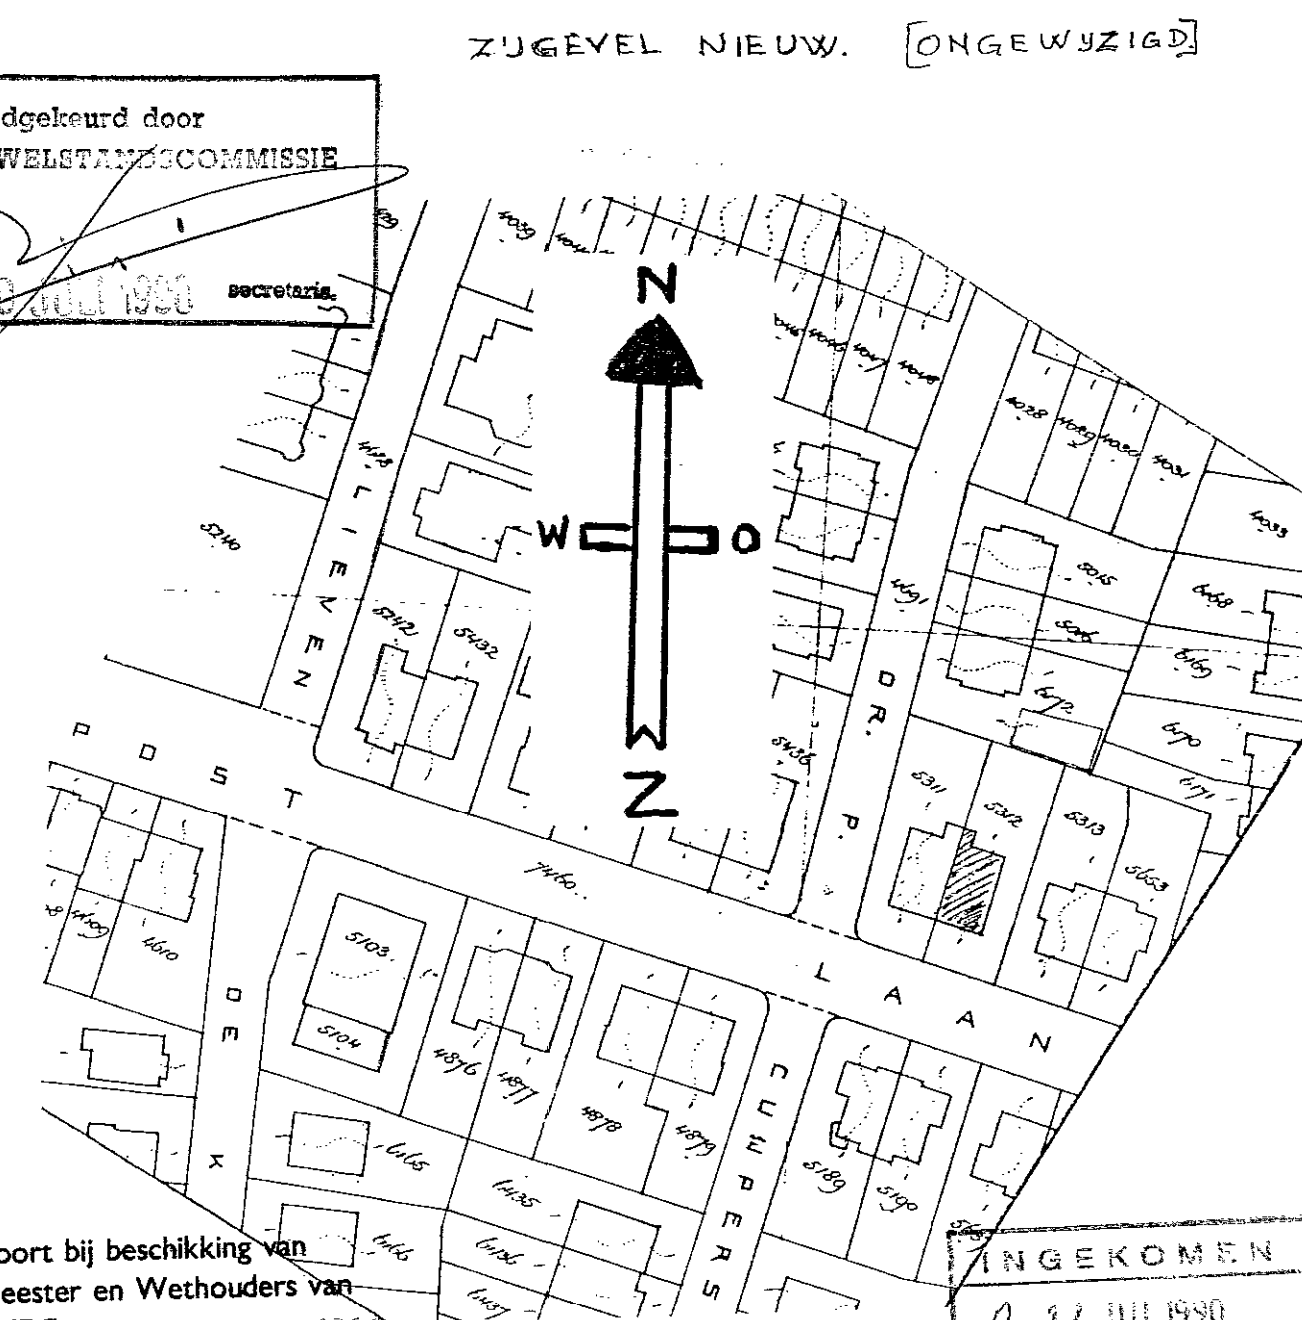

Behoort bij beschikking van
Burgemeester en Wethouders van
HEEMSTEDEN van 07 AUG. 1990
De directeur van de zorgsector
Wonen,

Opmerking: in voorl.

INGEKOMEN
A. 17 JUL 1990
BOUWTOEZICHT
HEEMSTEDEN

2672

PLAN VERBOUWING
DAKKAPellen v.h. woonhuis
POSTLAAN 15
KAD. No. A. 5312
SCHAAL 1:100
DATUM 6-6-'90/16-7-'90
AANVRAGER F.J.M. ALDERS

Uitvoering in hout!!