



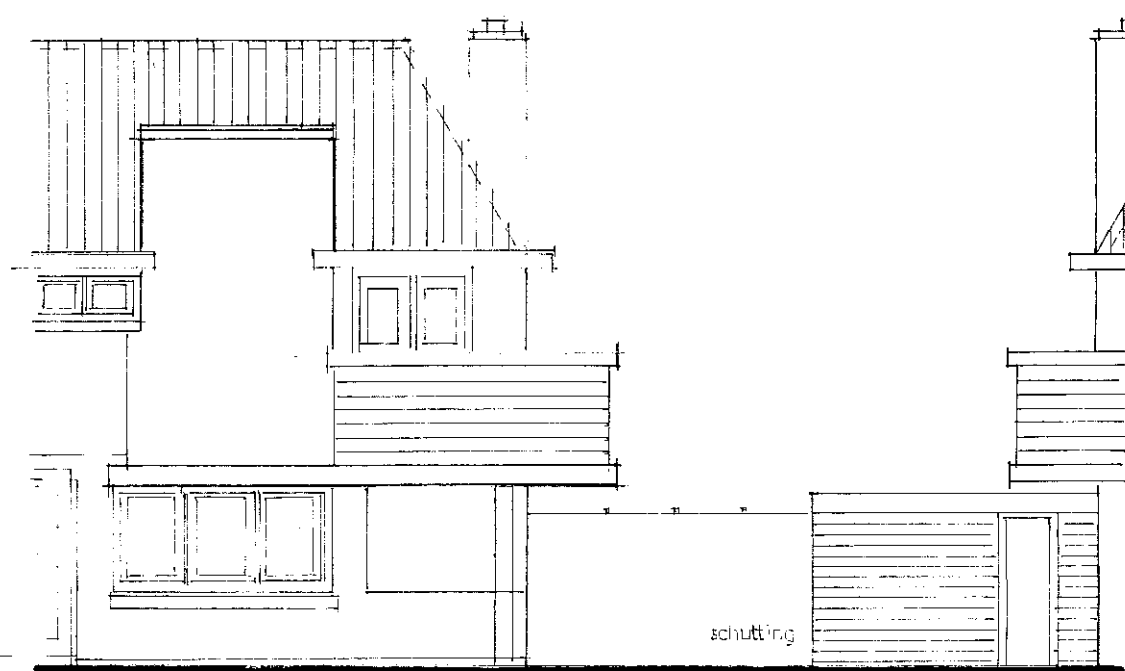


Bestaande voorgevel

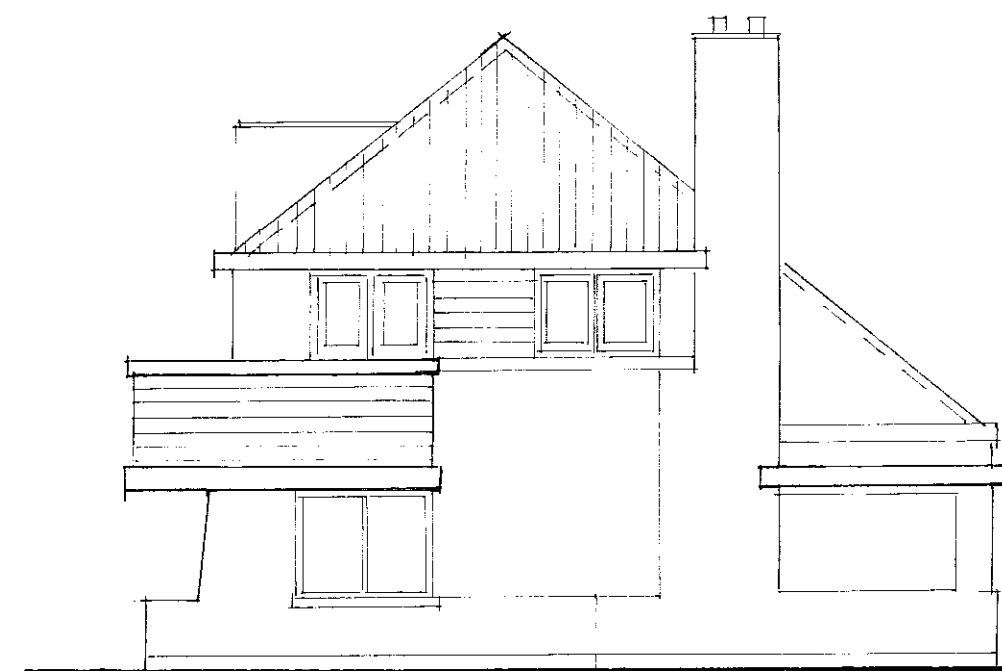


Bestaande zijgevel




Bestaande achtergevel

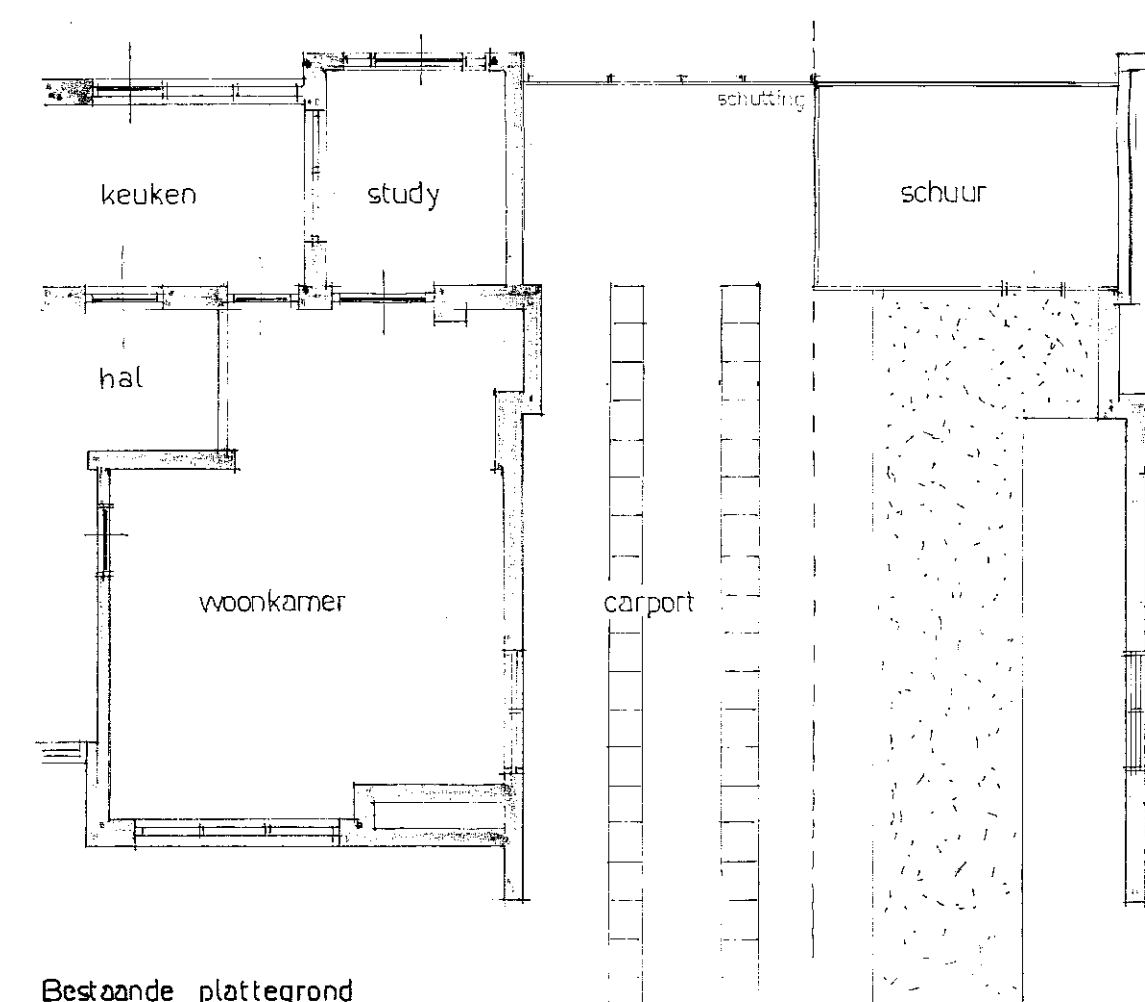


Bestaande plattegrond

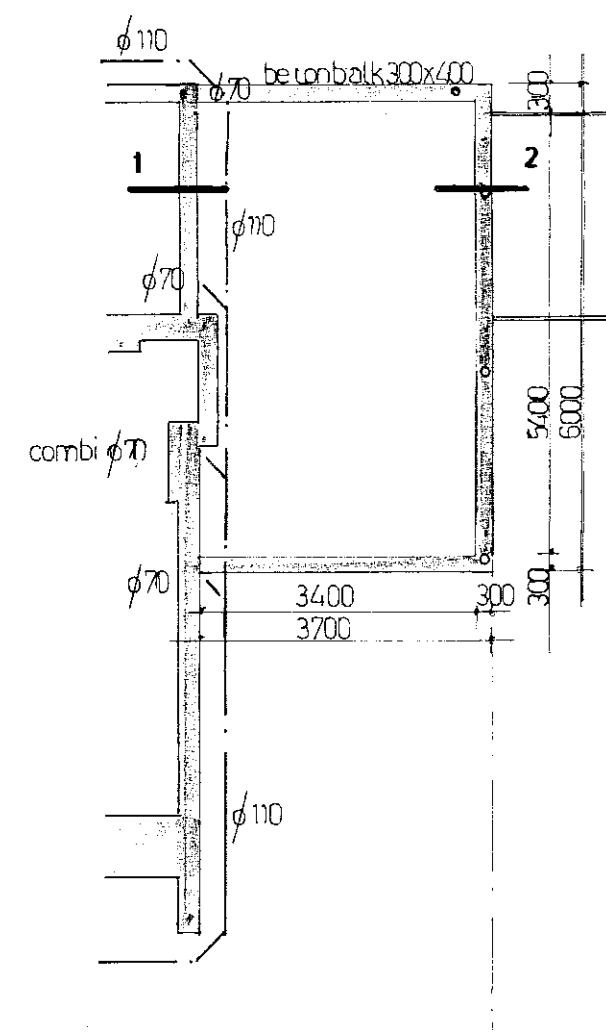


Funderingsplan

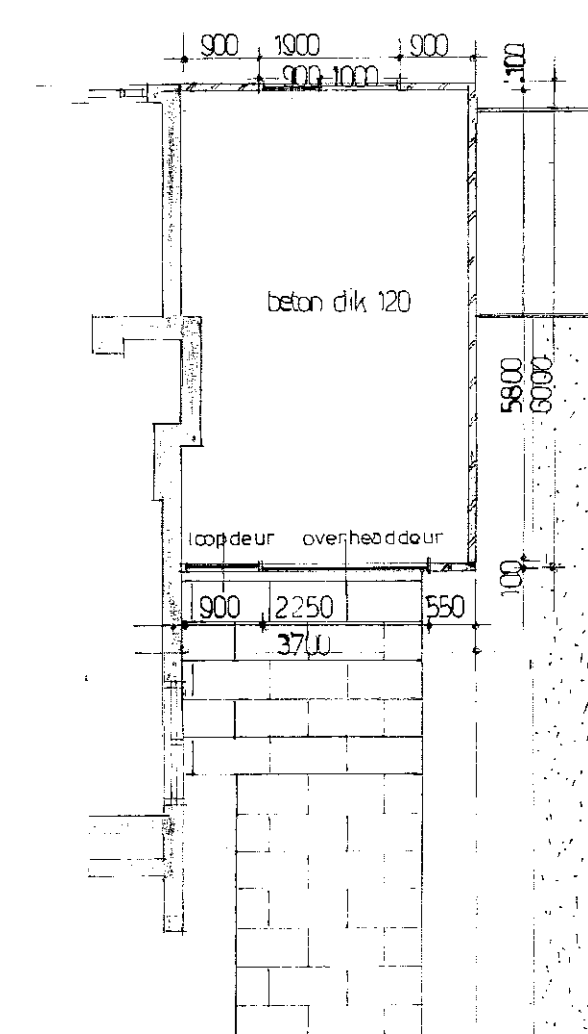


Nieuwe plattegrond aanbouw garage

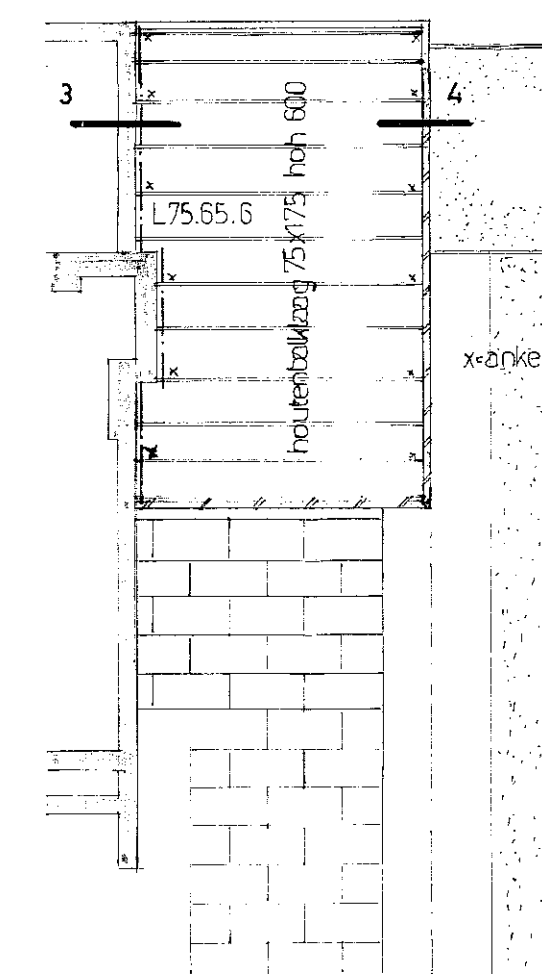


Kapplan garage

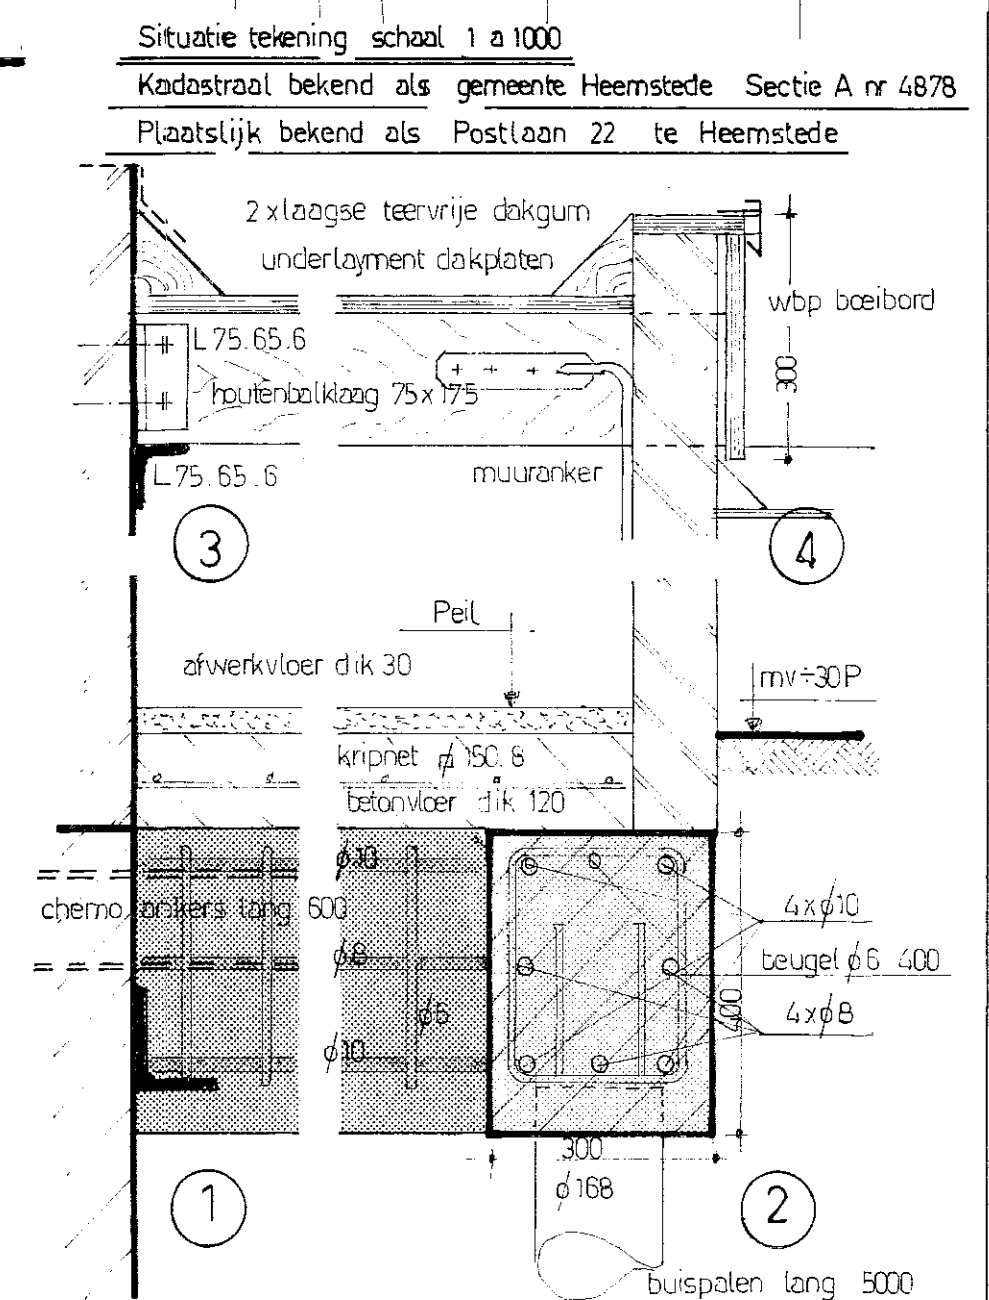


Viertal principe details

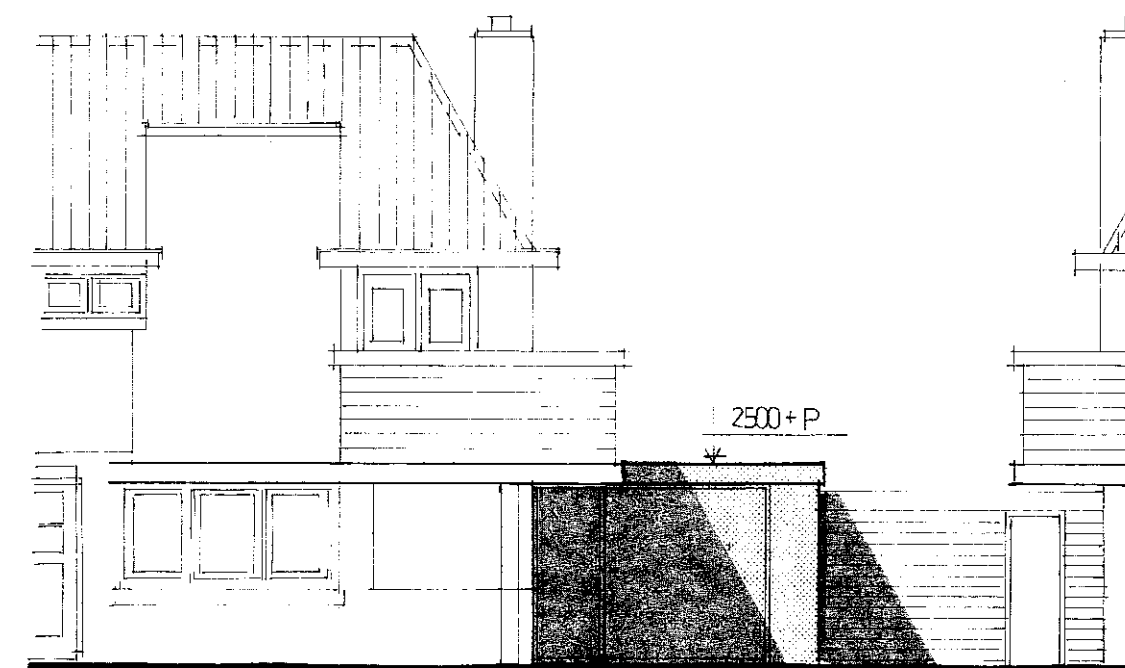

Nieuw aanzicht voorgevel

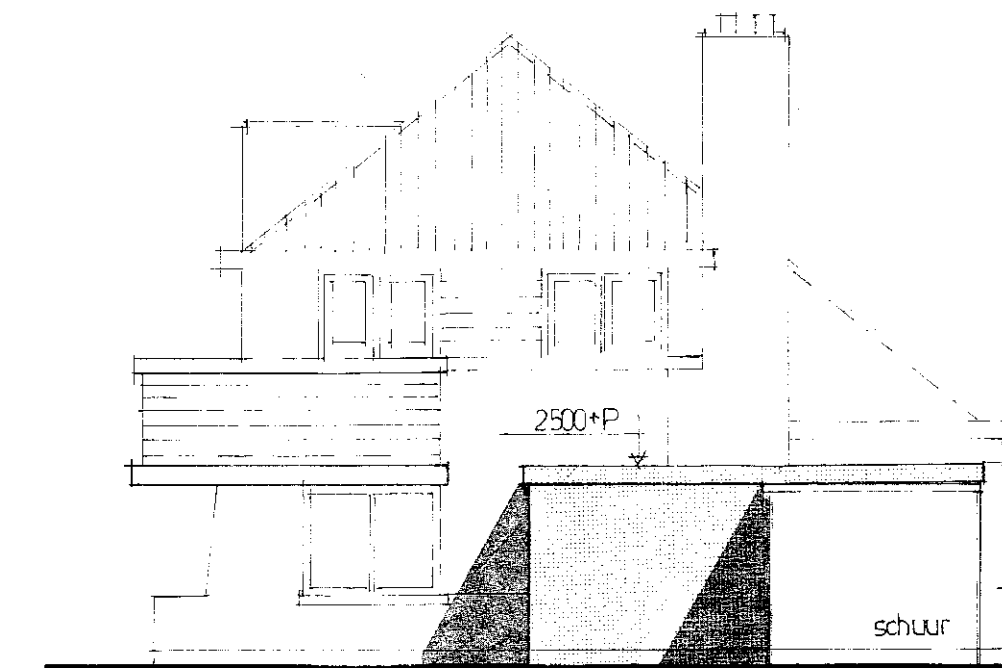


Nieuwe zijgevel

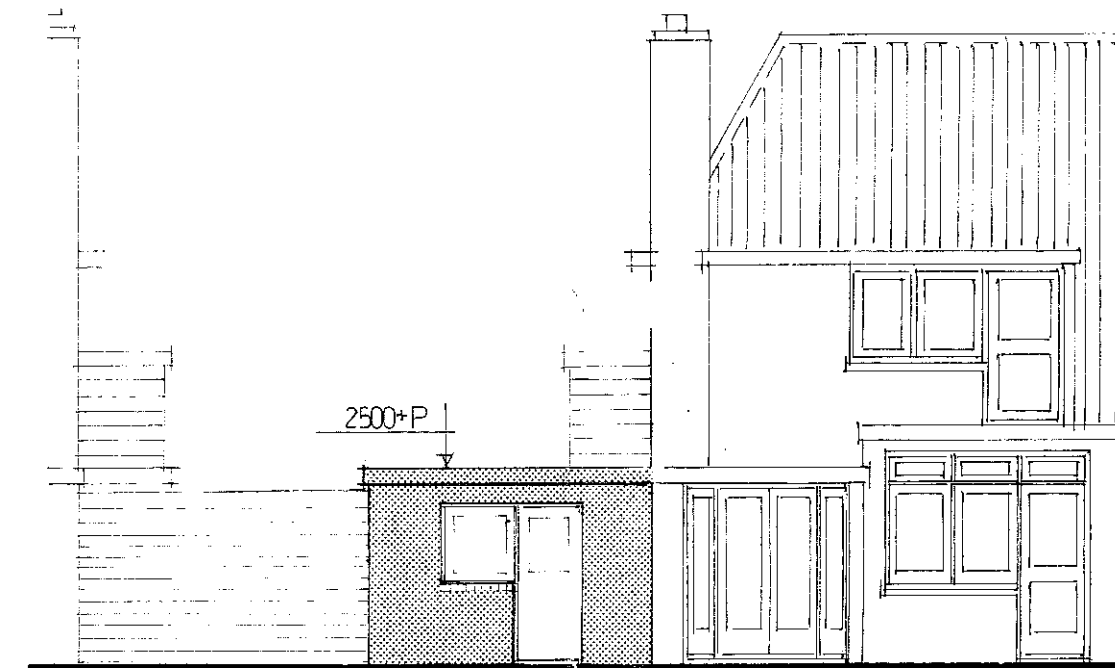

Nieuwe situatie achtergevel

Behoort bij beschikking van
Burgemeester en Wethouders van
HEEMSTEDE van 10 NOV. 1992
De directeur van de sector Wonen.

Renvooi
Gevelstenen in structuur en kleur als bestaand perceel
Schilderwerk en verdere afwerking overeenkomstig het
bestaande perceel.

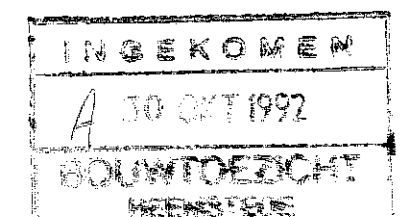

BELLAART BOUW BV HAARLEM
Opdrachtgever eigenaar: Jan H. Posthuma
Adres: Postlaan 22, 2101-VH Heemstede
Betreft: bestek tekening voor zijaanbouw garage
Getekend HEB dd. 25-09-1992 schaal 1:100

2188