




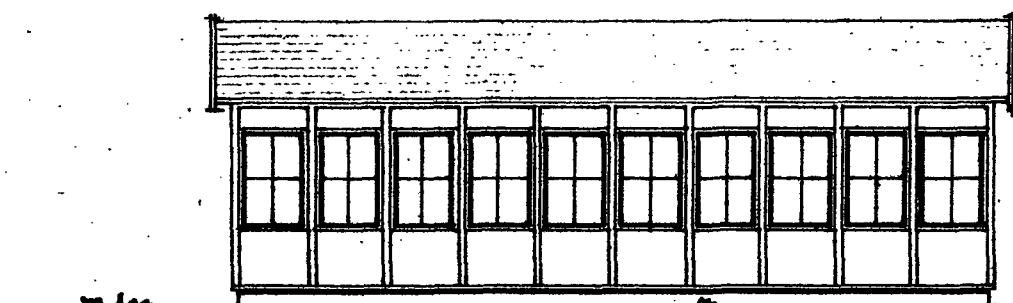


VOORGEVEL.

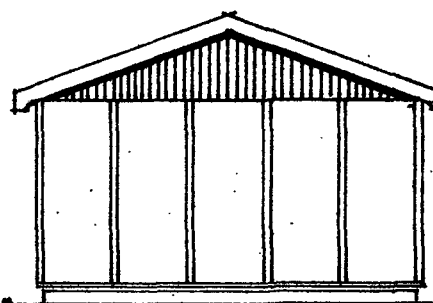

RECHTER ZUGEVEL.

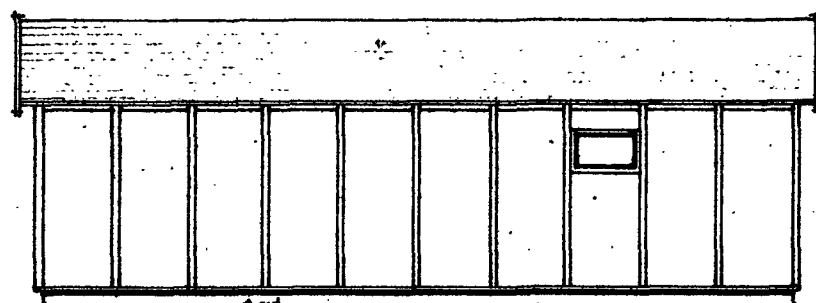

ACHTERGEVEL.

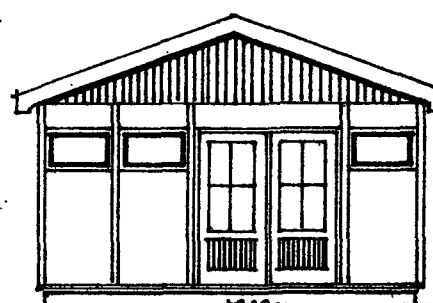


LINKER ZUGEVEL.


Behoort bij beschikking van
Burgemeester en Wethouders van
HEEMSTEDE van 13 FEB. 1963

De gemeente-secretaris,

[Handwritten signature]

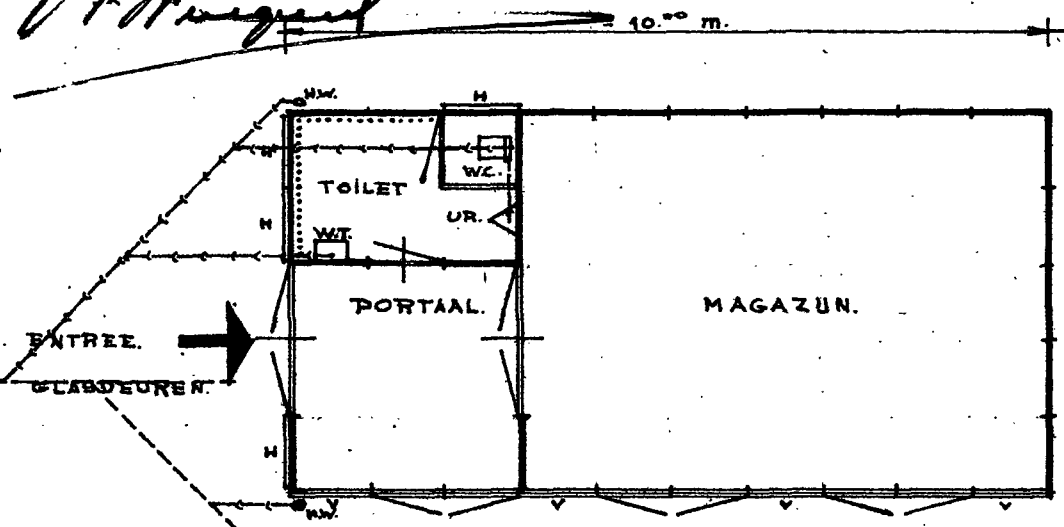


PLATTEGROND.

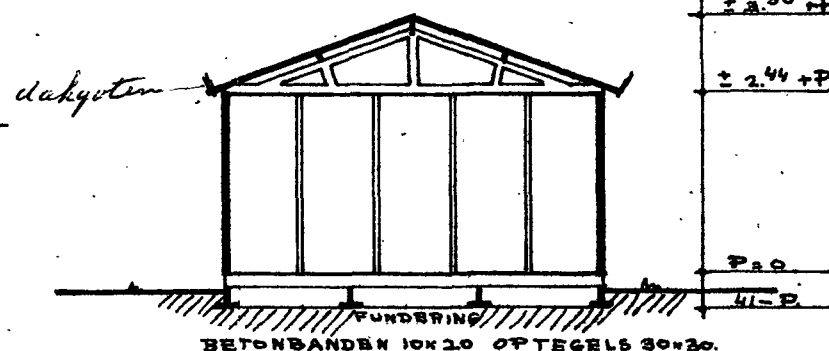

DOORSNEDE.

SITUATIE.

SCHAAL 1:2500
SECTIE A nr 5139.
BEKEND GEM. HAARLEM.

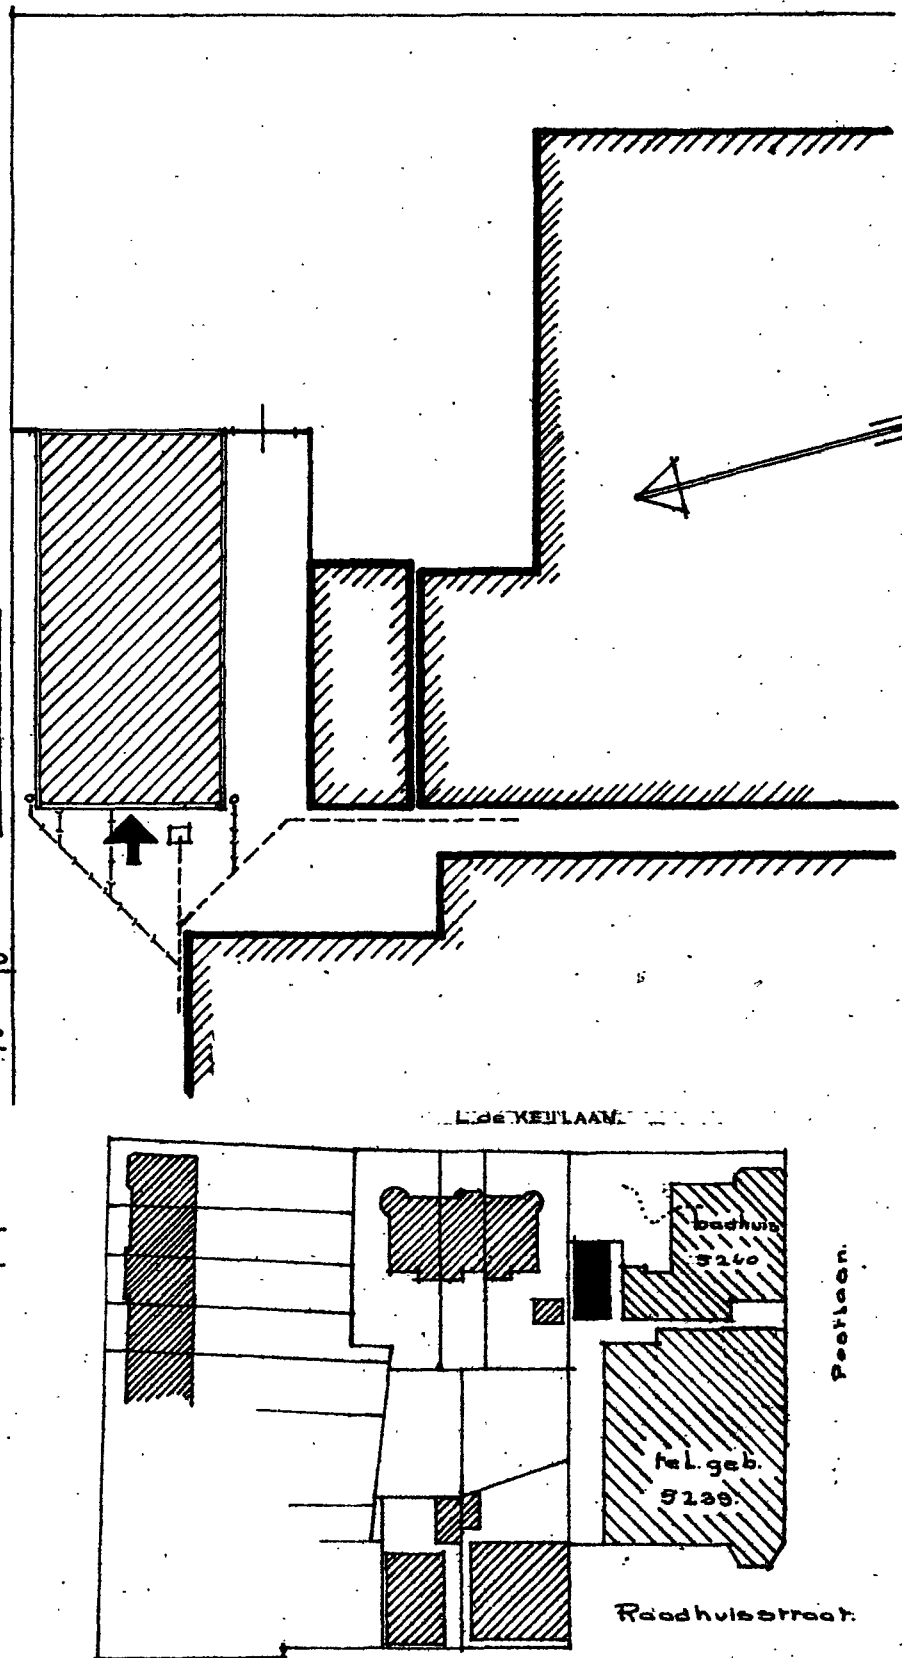

INGEKOMEN

- 6 FEB. 1963

BEZICHTIGING
HEEMSTEDE

HEEMSTEDE
INGEKOMEN

-7 feb. 1963

Afd.

No.

2568

WERK:	TELEFOONGEBOUW.	ONDERW.	BOUW BARAK.	SCHAAL: 1:100	GET. W. DD. 5.2.63
ADRES:	RAADHUISSTR. 24 ^A			PERCEEL N ^o	GEZ. DD. feb. 63.
OPM.				RANGSCHIKMERK:	BLAD N ^o
				AANTAL BLADEN:	1.
				VOLGN ^o	