



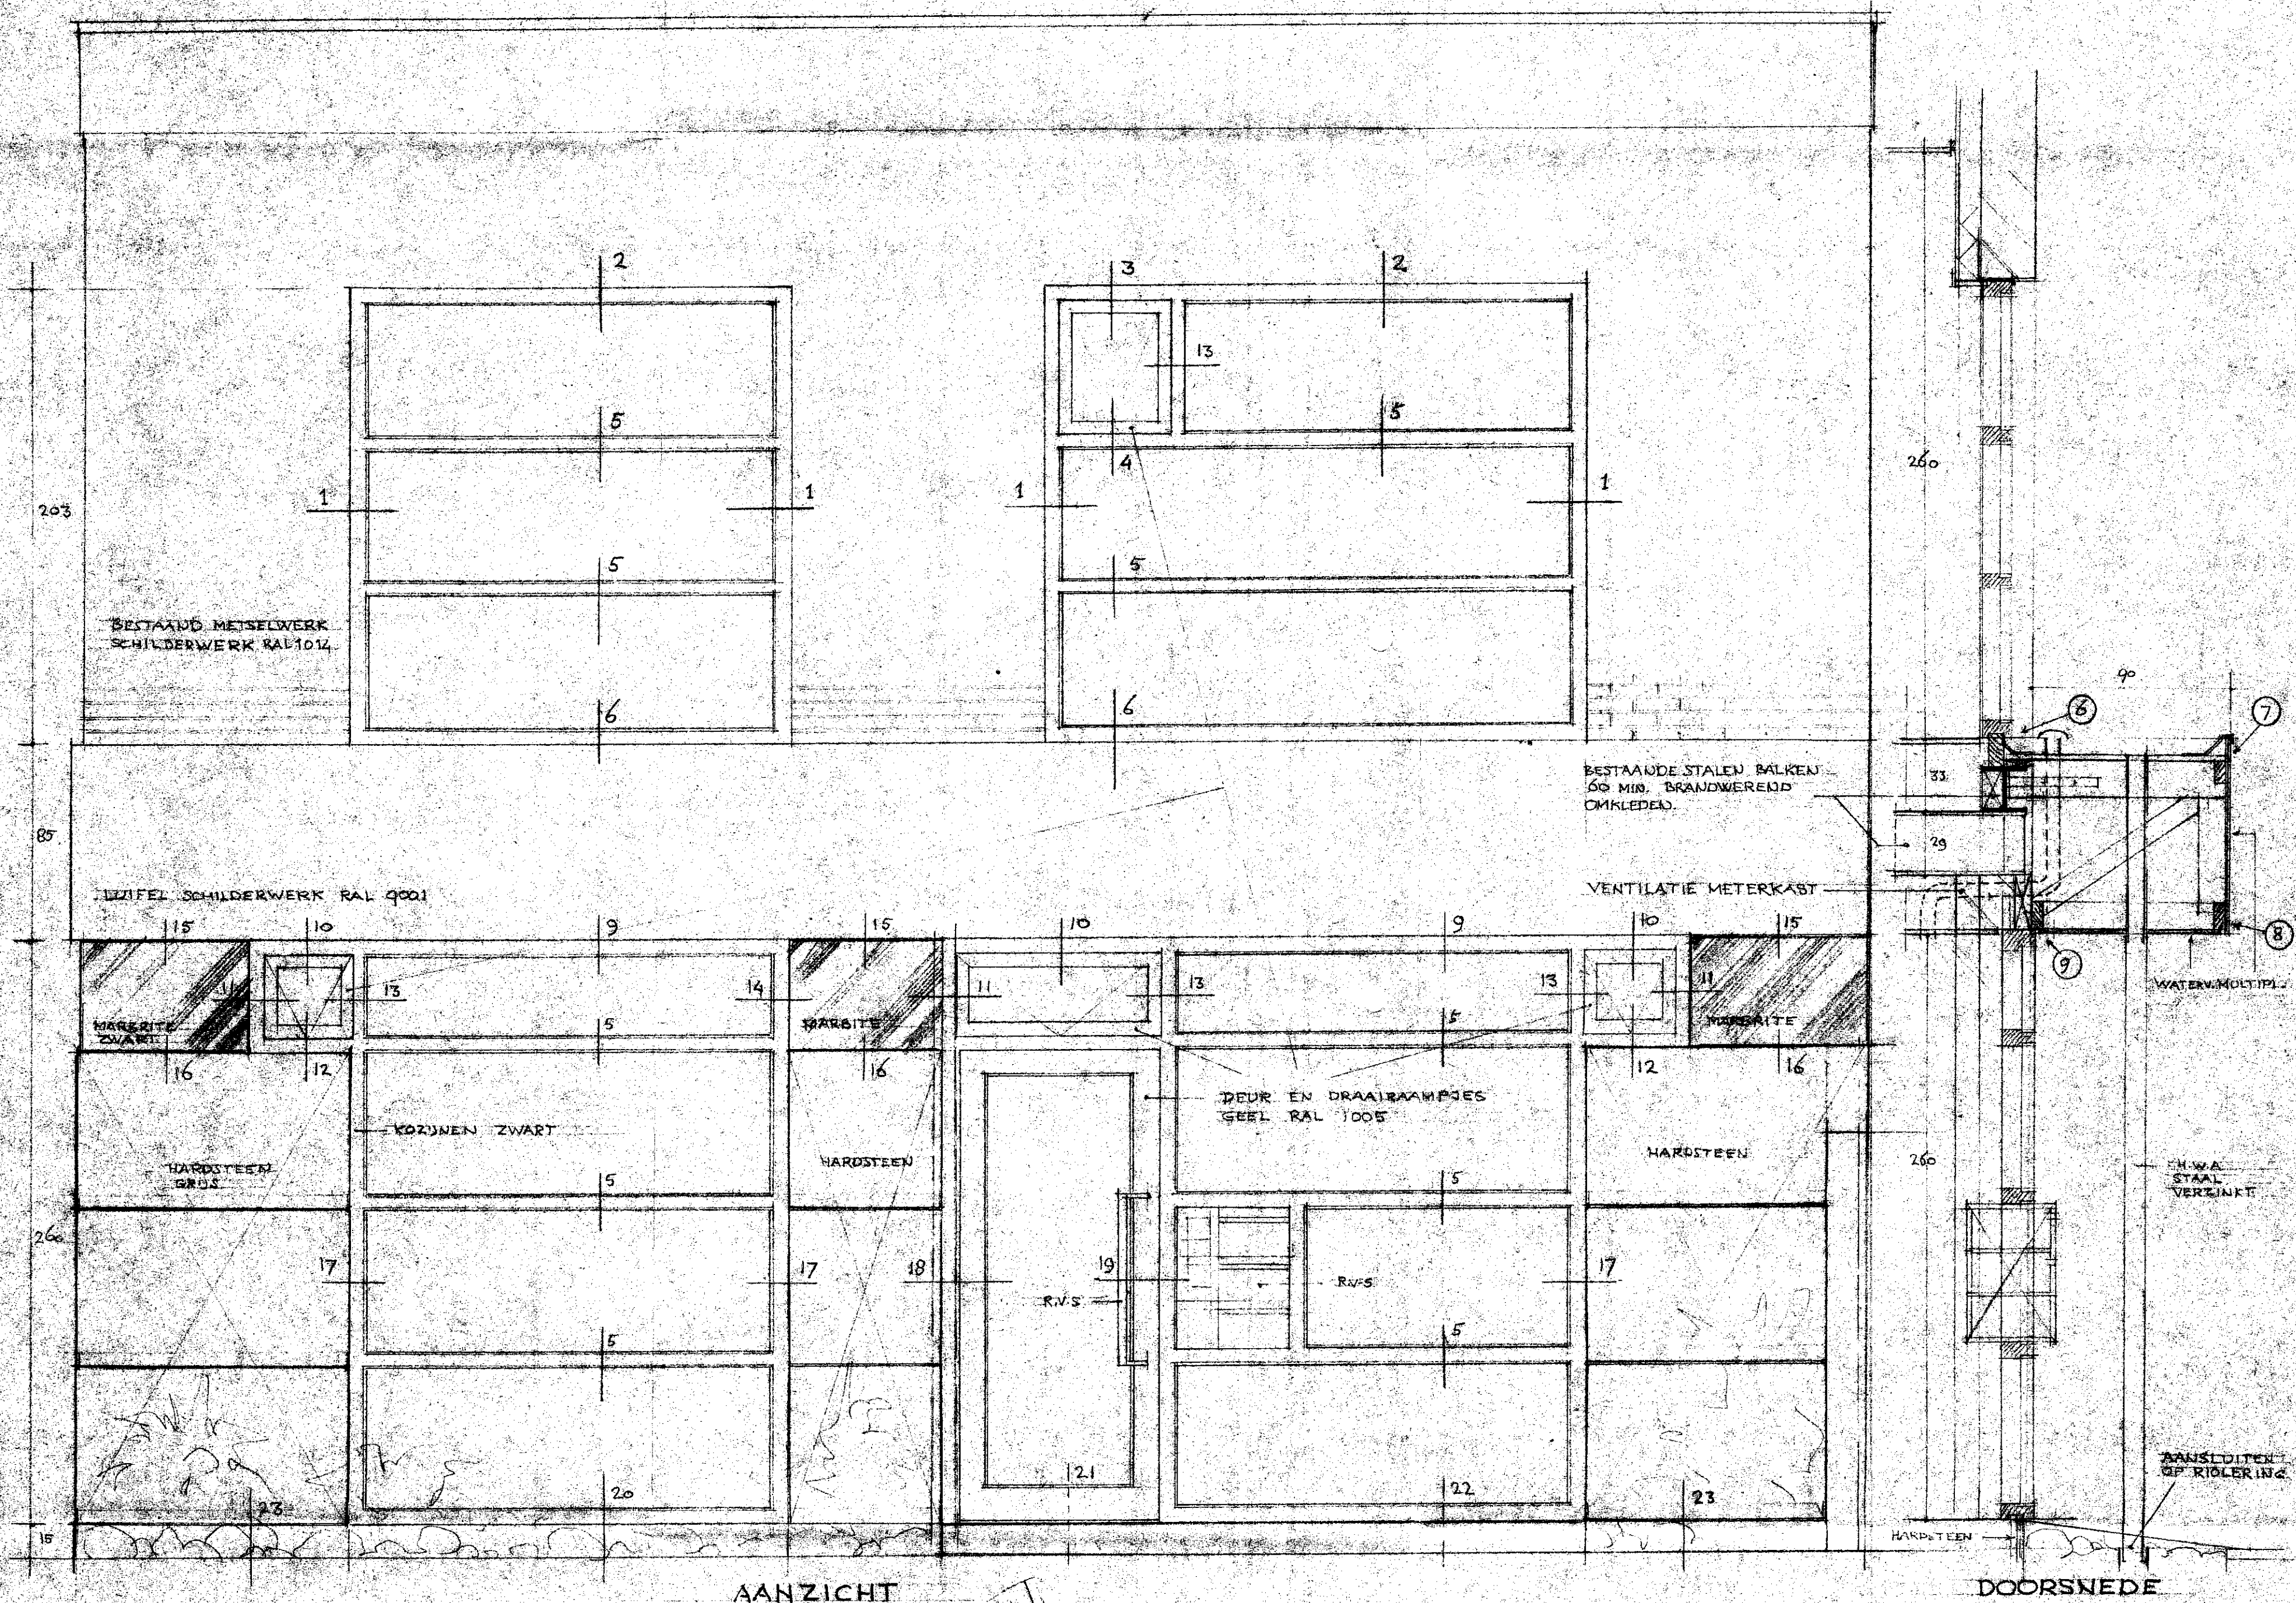

AANZICHT

DOORSNEDE

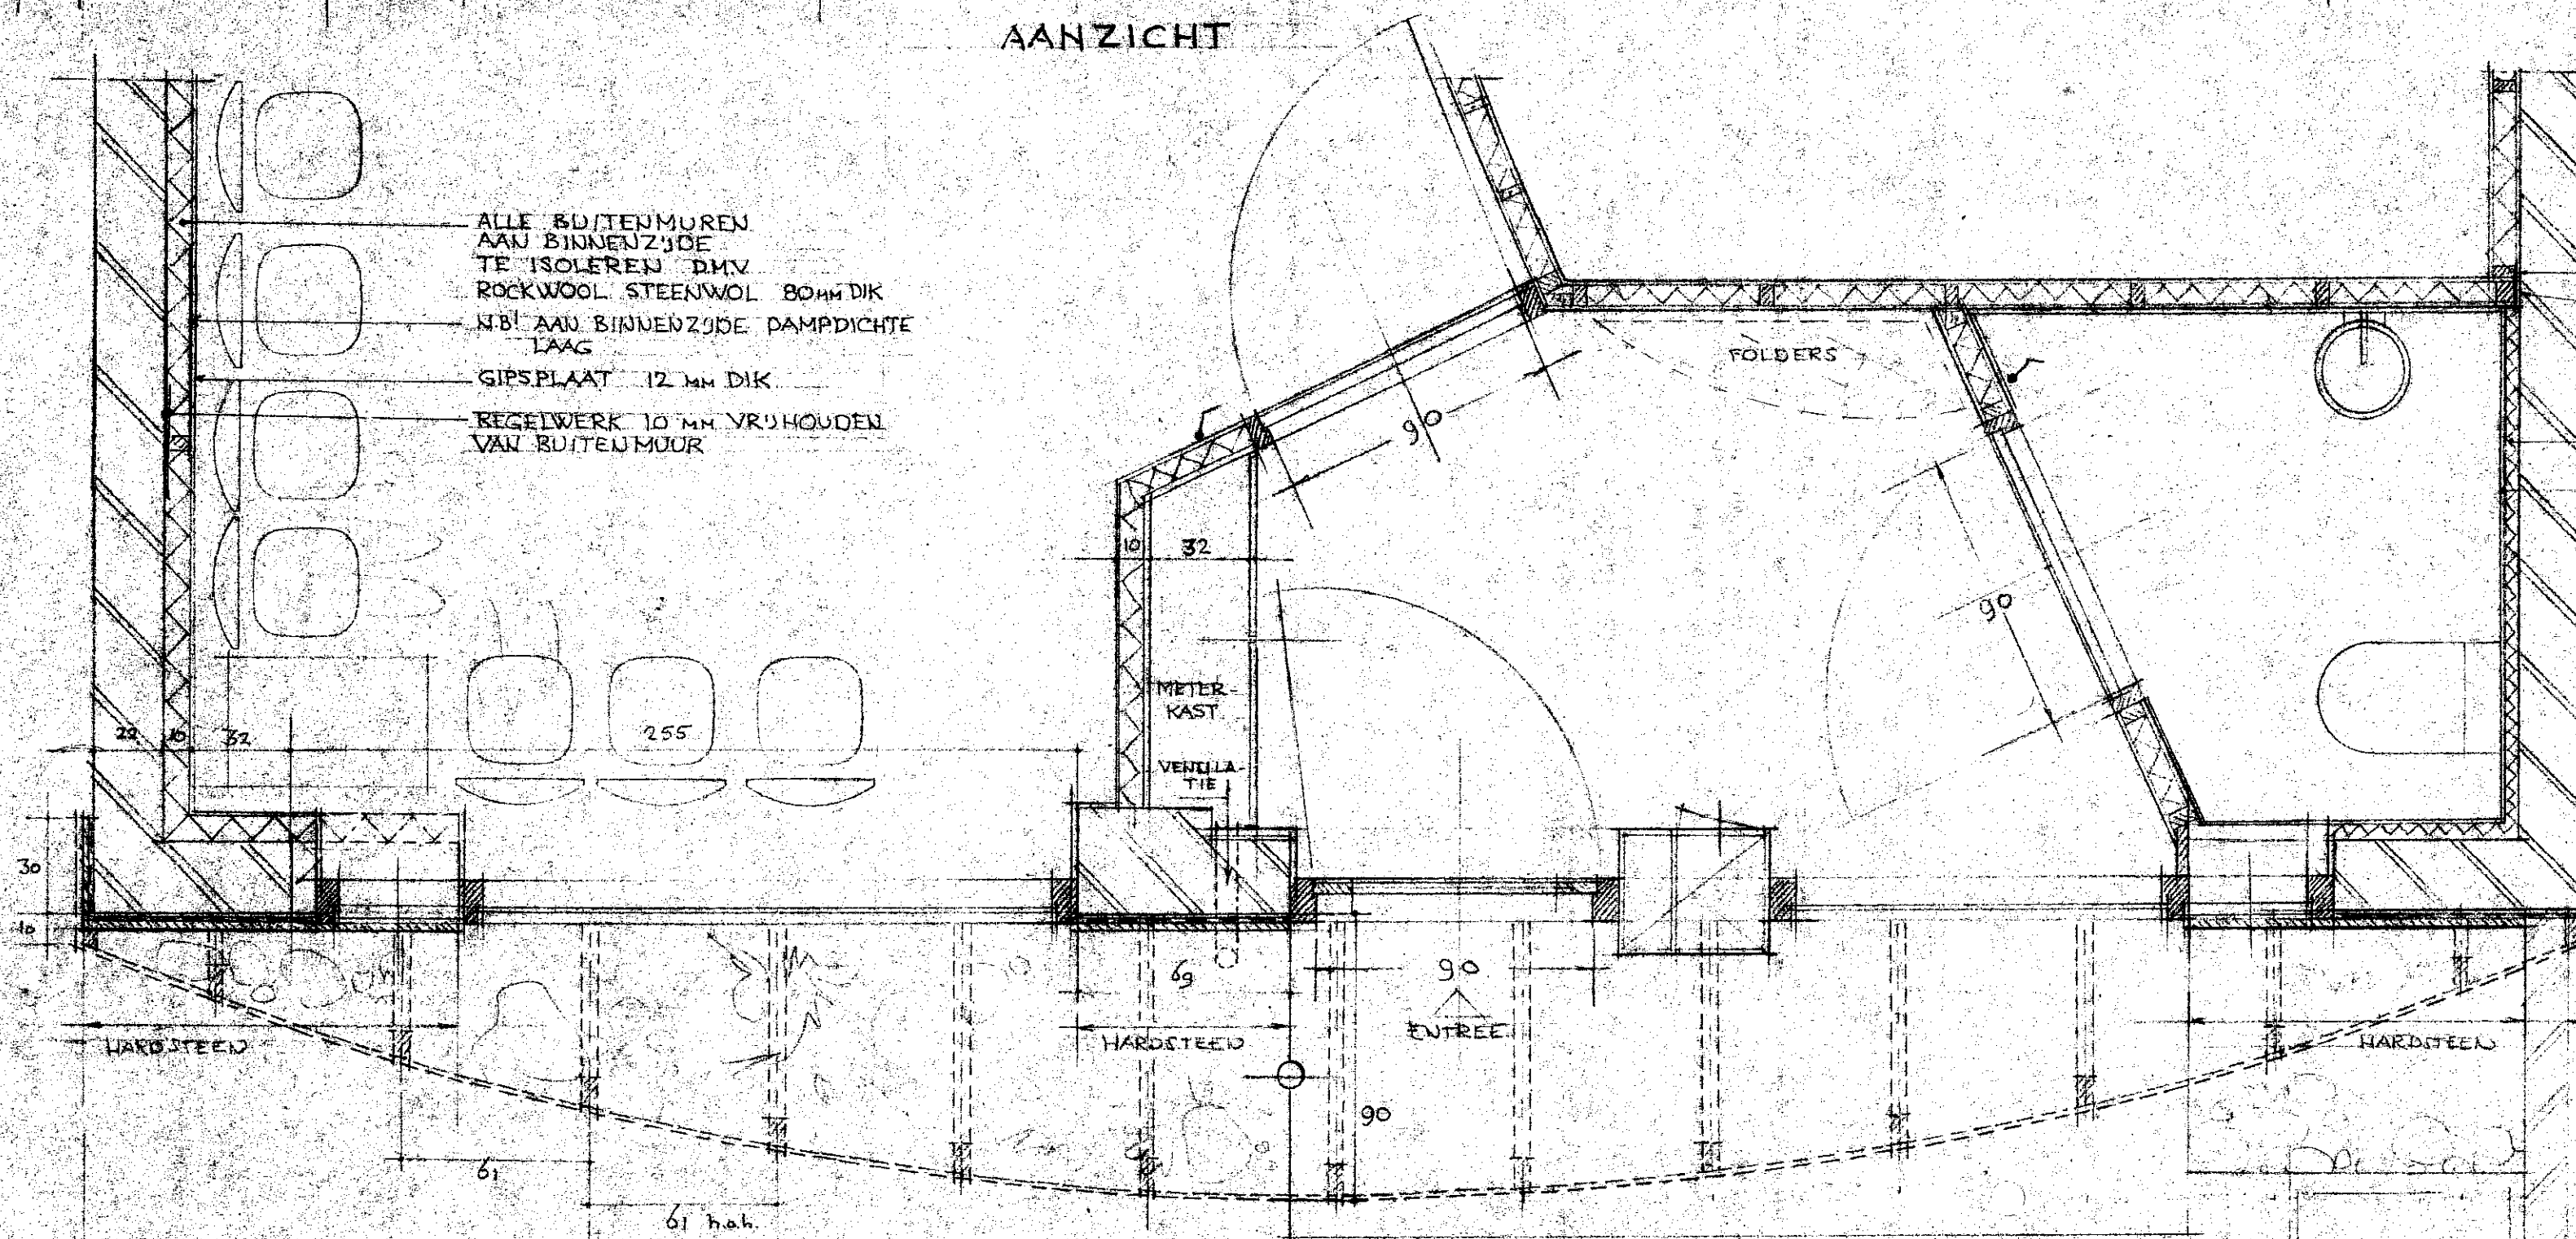

PLATTEGROND

DEC. FOLIE
VRIJHOUDEN VAN
BUITENMUUR T.V.M. VOCHT

08. NOV. 1994 94-713959
5 CM STYRODUR ISOLATIE
Behoort bij beschikking van
Ged. W. 100man tot 12-10-94

2549

INGEKOMEN
17 OKT 1994
BOUWTOEZICHT
HEEMSTEDE

Behoort bij beschikking van
Burgemeester en Wethouders van
HEEMSTEDE van 23 NOV. 1994

De directeur van de sector Wonen,

[Handwritten signature]

BESTAAND
MURTJE 185 H.
SCHILDEREN RAL 1014

VOORGEVEL HUISARTSENPRAKTIJK POSTLAAN 2 HEEMSTEDE
OPDR. GEVER: DHR. T. J. F. VAN BURINK
SCHAAL 1:20
DATUM 29.9.94 / g.w. 12-10-94
GET. J. W. 100man int. arch. tel. 023.245989

