



A. be...

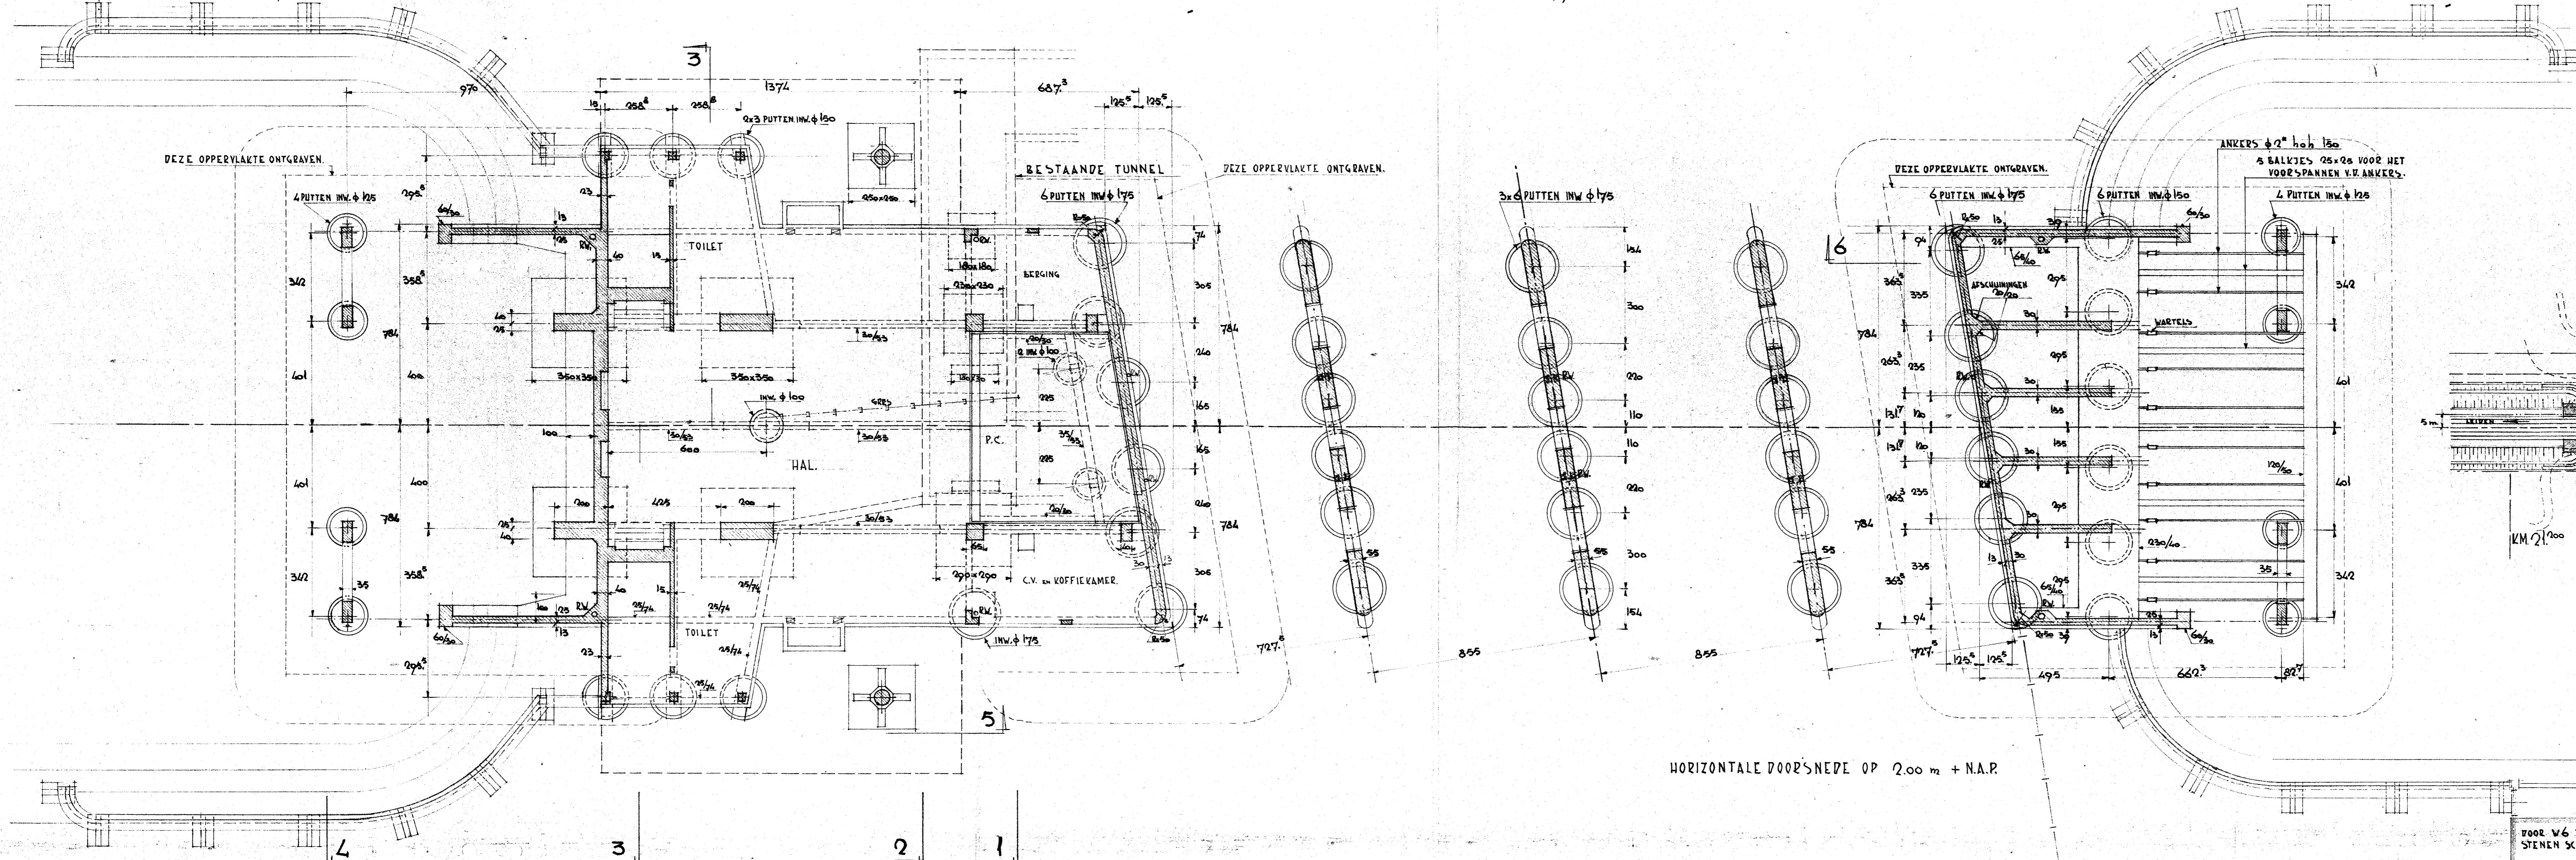

IR. B. ARGUNESSE, C.I.  
RAADGEVEND INGENIEUR. LID O.N.R.I.  
SONDERPARKSTRAAT 1, GRAVENHAGE.  
TEL. 721500.

HOTEL 'SWEERTS'		OPDR. NO. 10020		OPDR. NO. 10020		OPDR. NO. 10020	
N.V. NEDERLANDSCHE SPOORWEGEN DIENST VAN WEG EN WERKEN AFD. BESTUUR							
HALTEGEBOUW EN ONDERDOORGANG HEEMSTEDEN - AERDENHOUT. PLATTEGRONDEN.				BESTEK NO. 763 MS AFGEVEN OP UITVOERING URECHT. KOKKÉ			
SCHAAL: 1:100		CODE: 499 / 08552		2 / 596		BLAD A.	

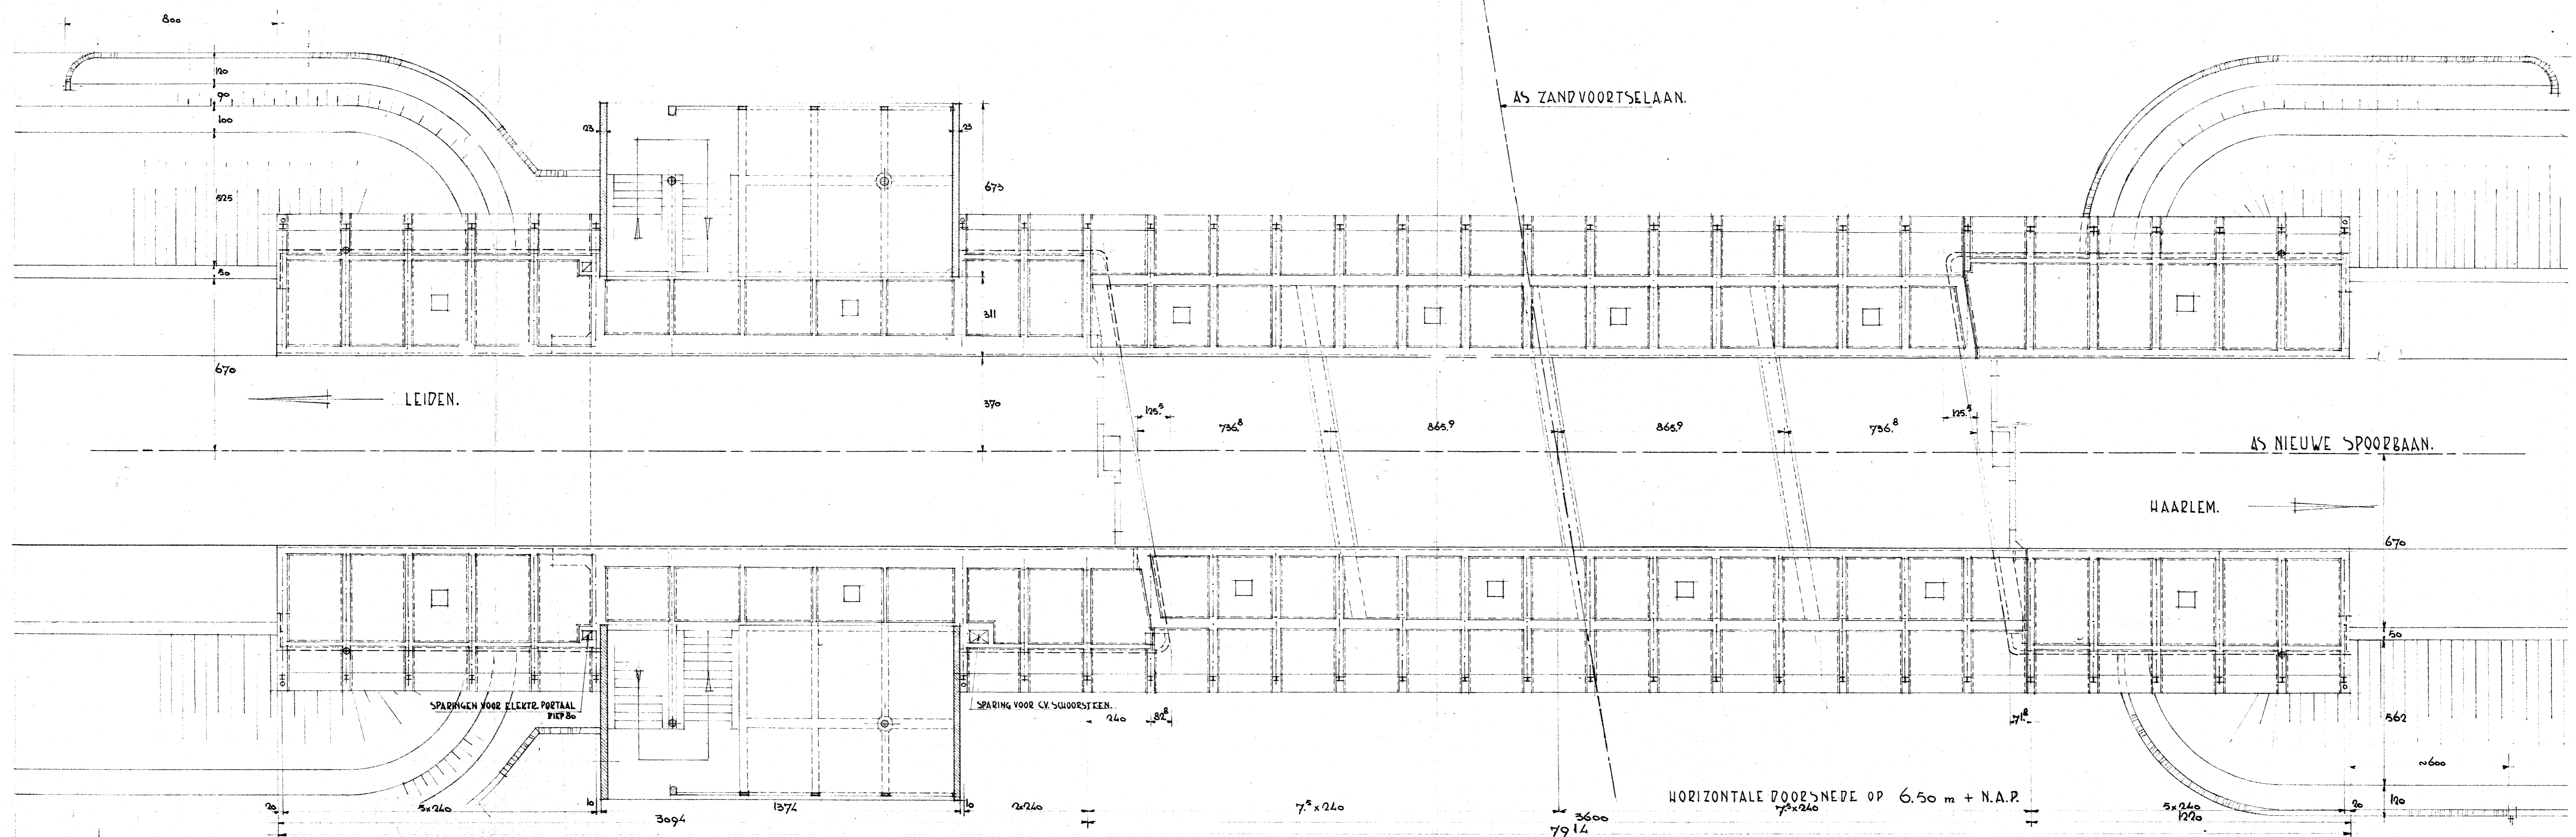

**INGEKOMEN**  
22 MEI 1957  
**BOUWTOEZICHT**  
**HEEMSTEDE**

**3710**

*a*  
*1*

**HEEMSTEDE**  
**INGEKOMEN**  
25 MEI 1957  
Afd. No.  
Klass.

Behoort bij beschikking van  
Burgemeester en Wethouders van  
HEEMSTEDE, den 29 MEI 1957  
De Secretaris.

*Amheering*