




= BLAD 2 = **1838 KOMEN**  
1937  
SCHUWTOEZICHT  
1937

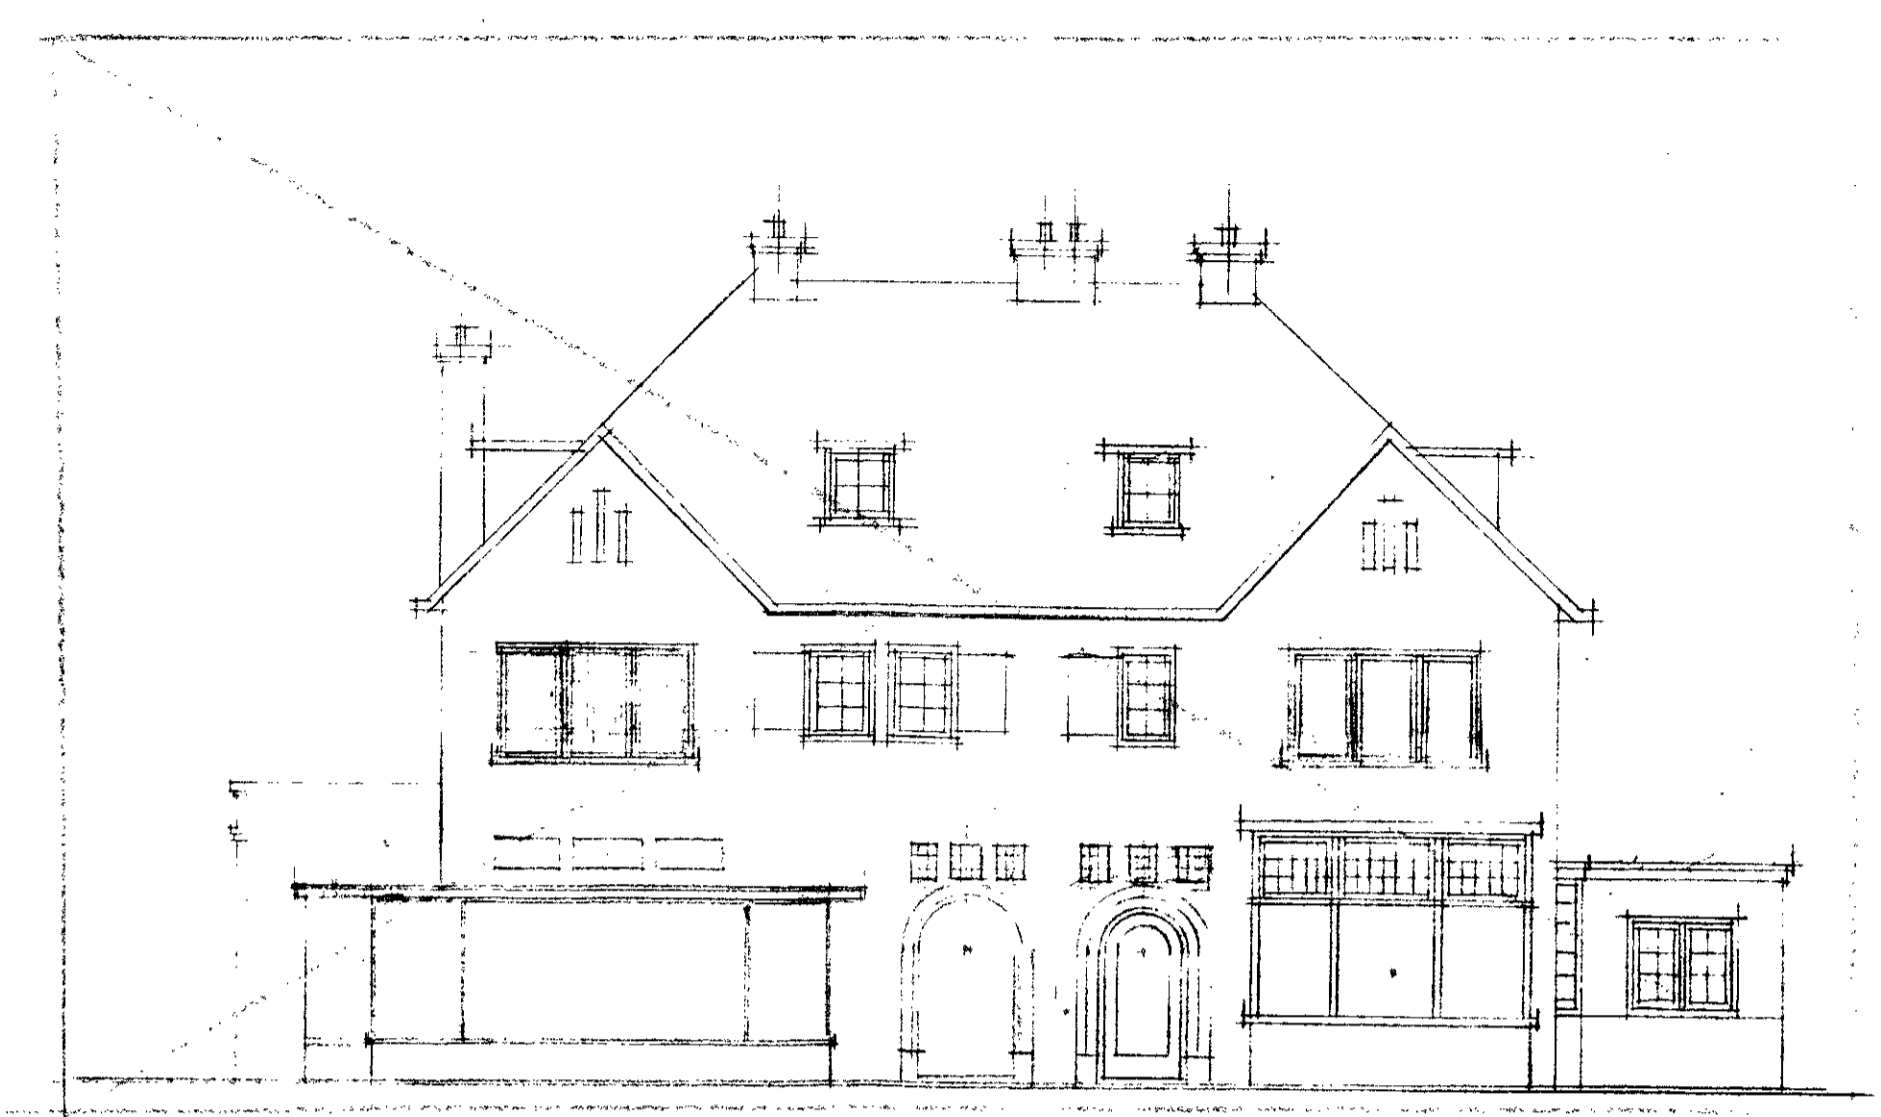

ZIE BLAD 3. VOORGEVEL.

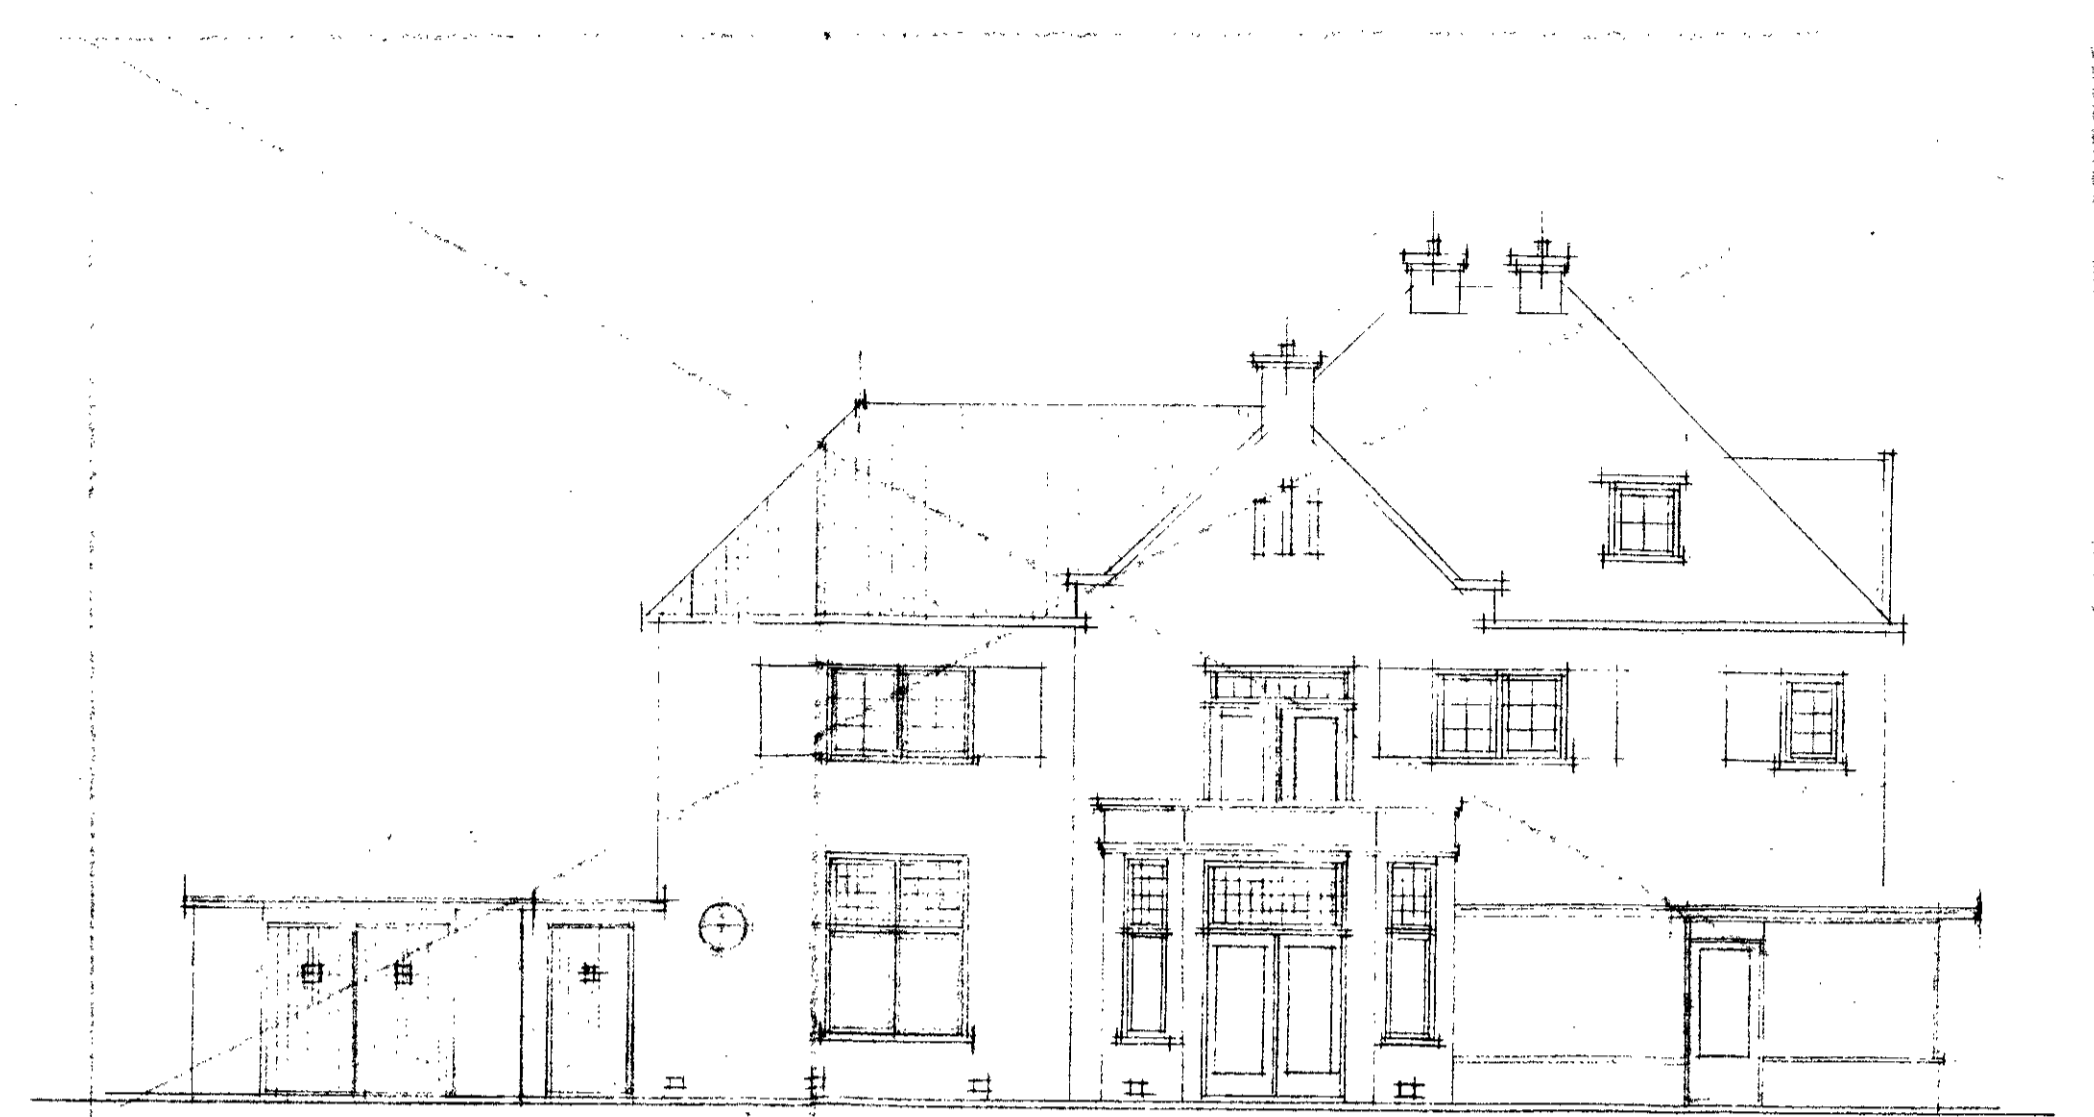


ZIJGEVEL. ZIE BLAD 3.

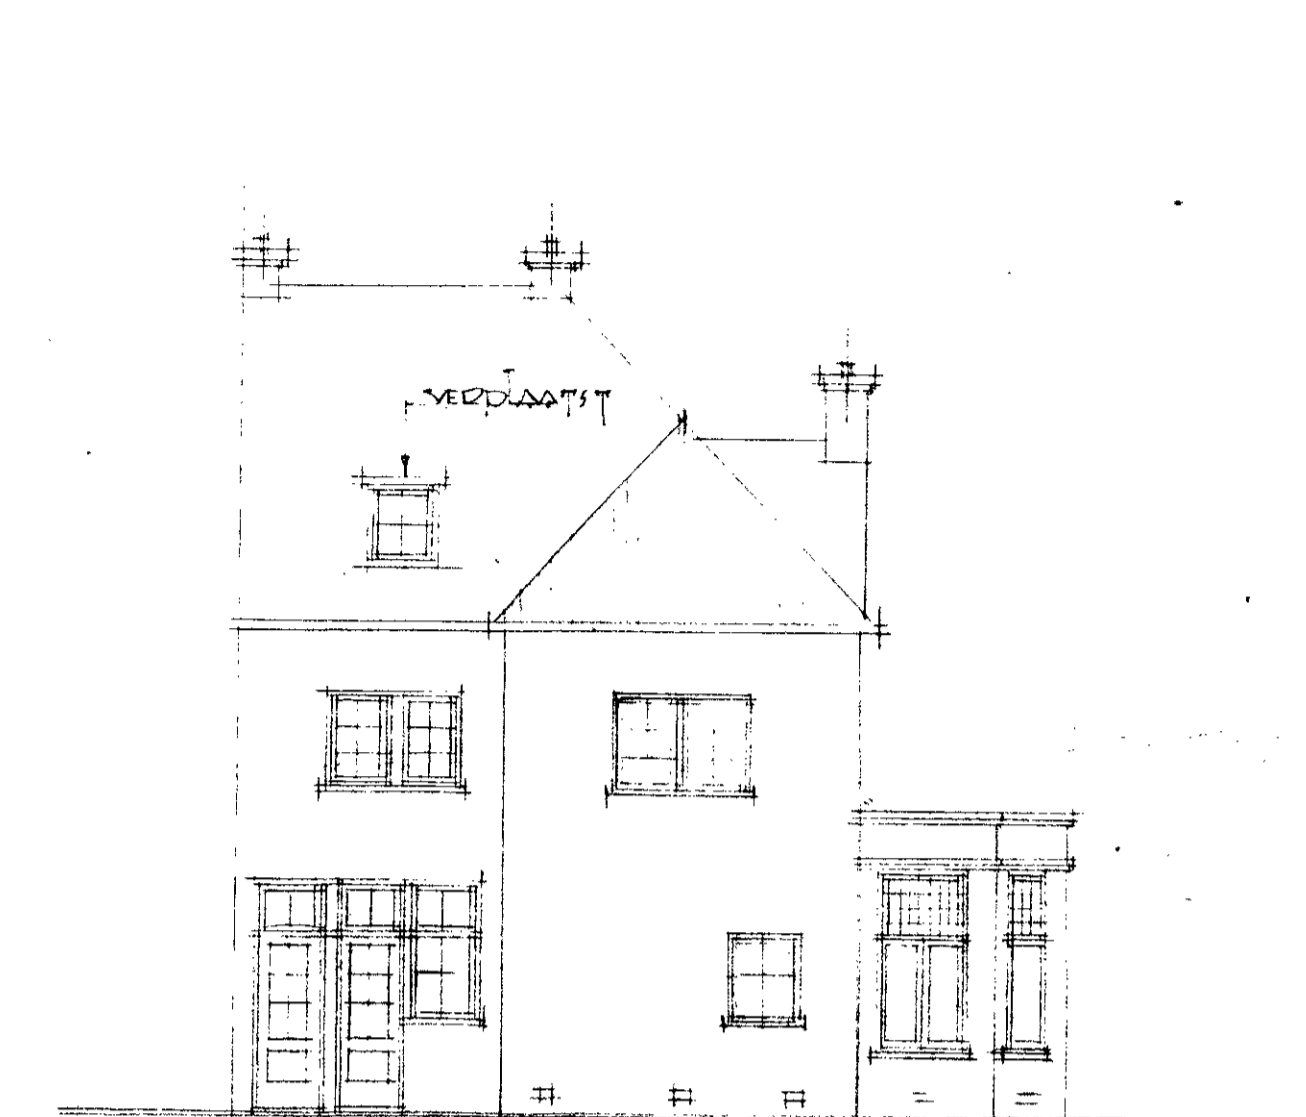


ACHTERGEVEL.


NIEUWE TOESTAND. — — — — — BESTAAND.

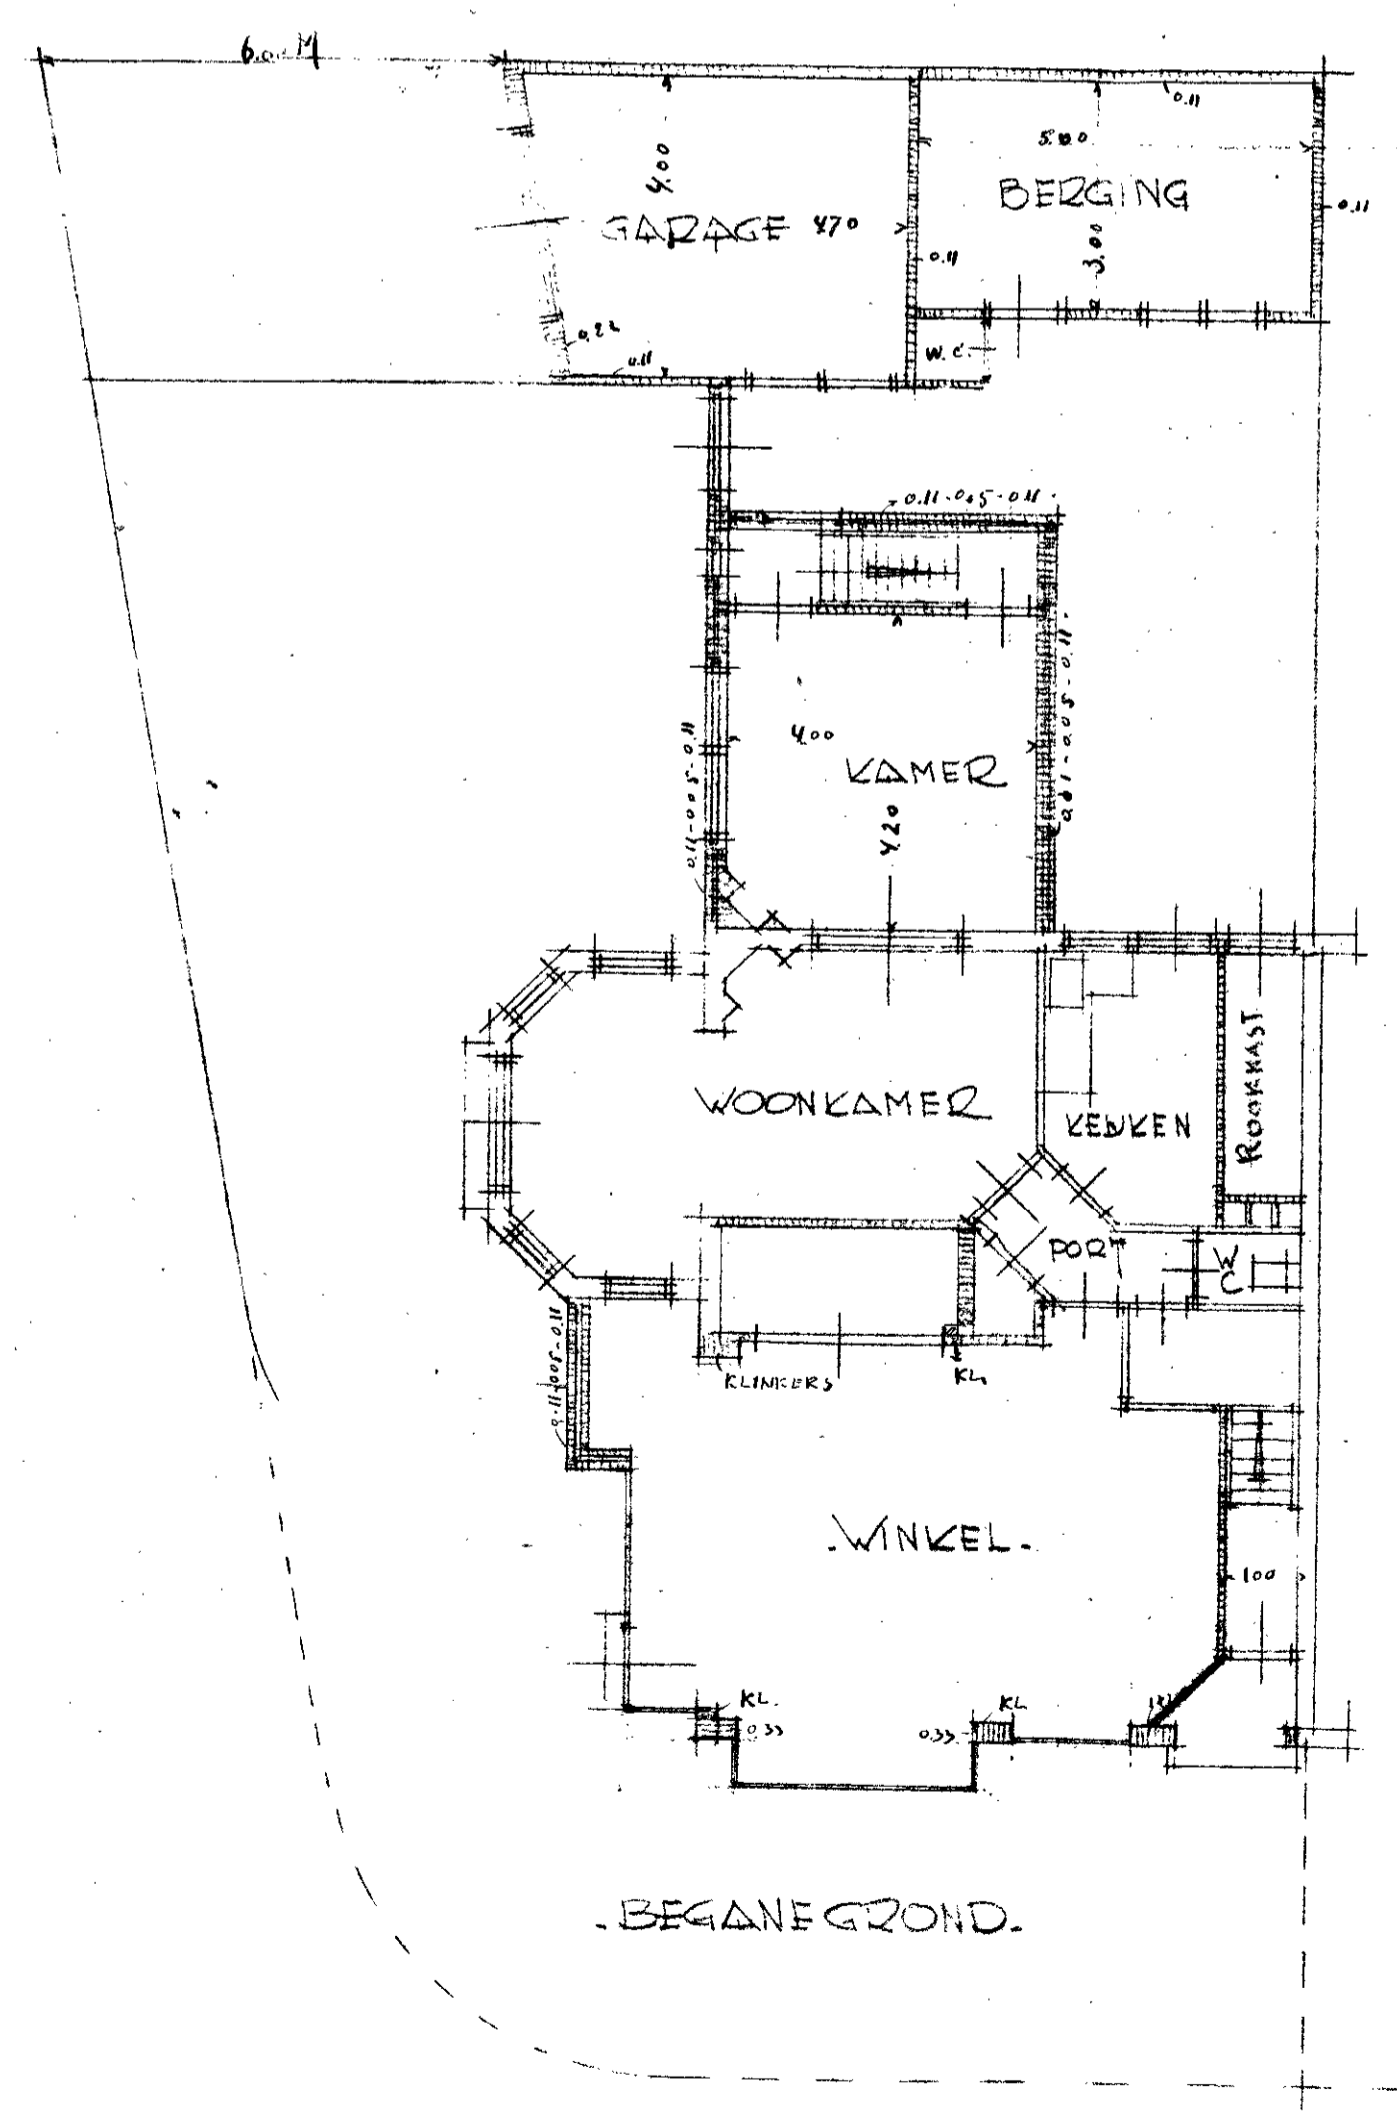

BEGANE GROND.

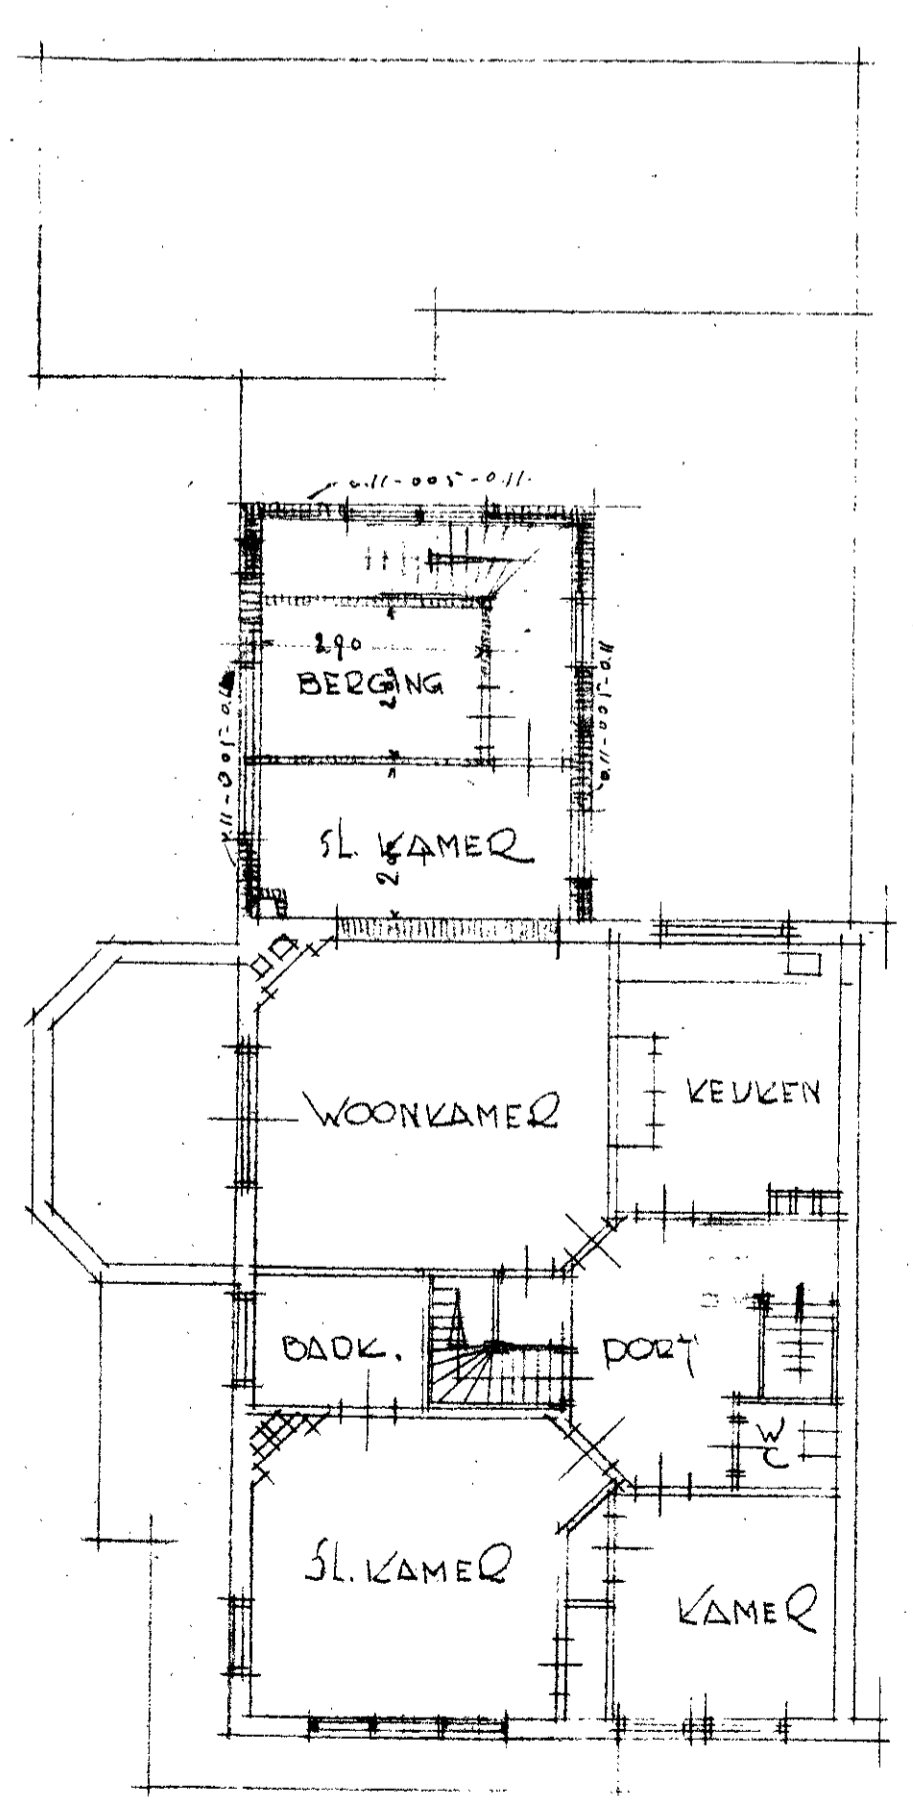

VERDIEPING.

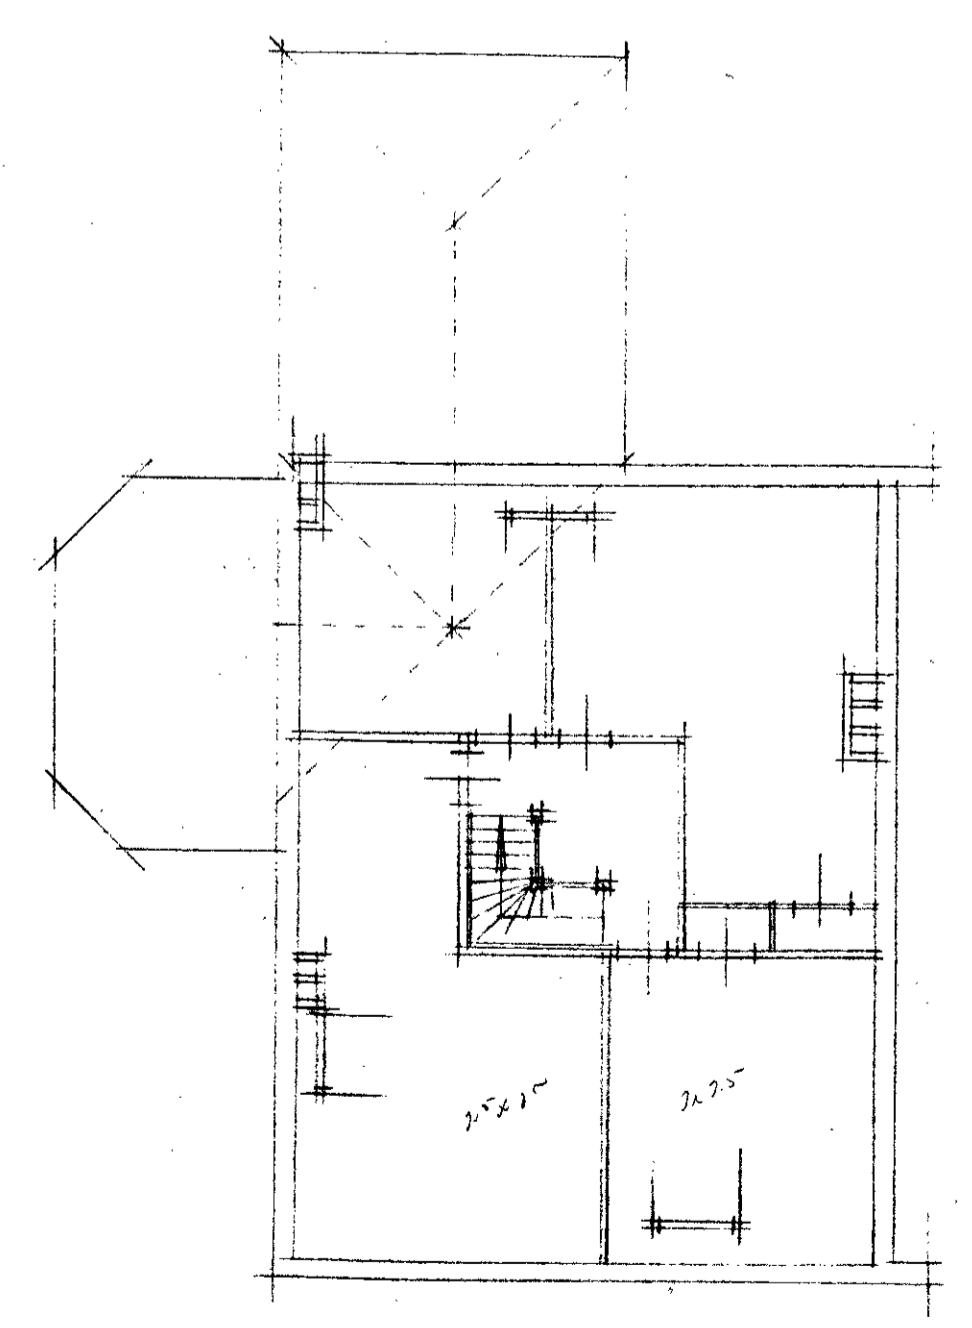

KOLOF.

DE AANVRAGER —  
*H. J. ...*

SCHAAL 1:100

HEEMSTED 5 FEB. 1937.  
DE ARCHITECT.

*plattegrond*

**864**

*a*

**HEEMSTEDE  
KOMEN**

**17. MRT. 1937**

**Na.**

Beheert bij beschikking van  
Burgemeester en Wethouders van  
**HEEMSTEDE, den 17. MAART 1937**

**De Secretaris.**

