


PLAN AANBOUW BYKEUKEN PAND POSTLAAN 34 HEEMSTEDE SCHAAL 1:100




ZYGEVEL BESTAAND



ZYGEVEL GEWYZIGD

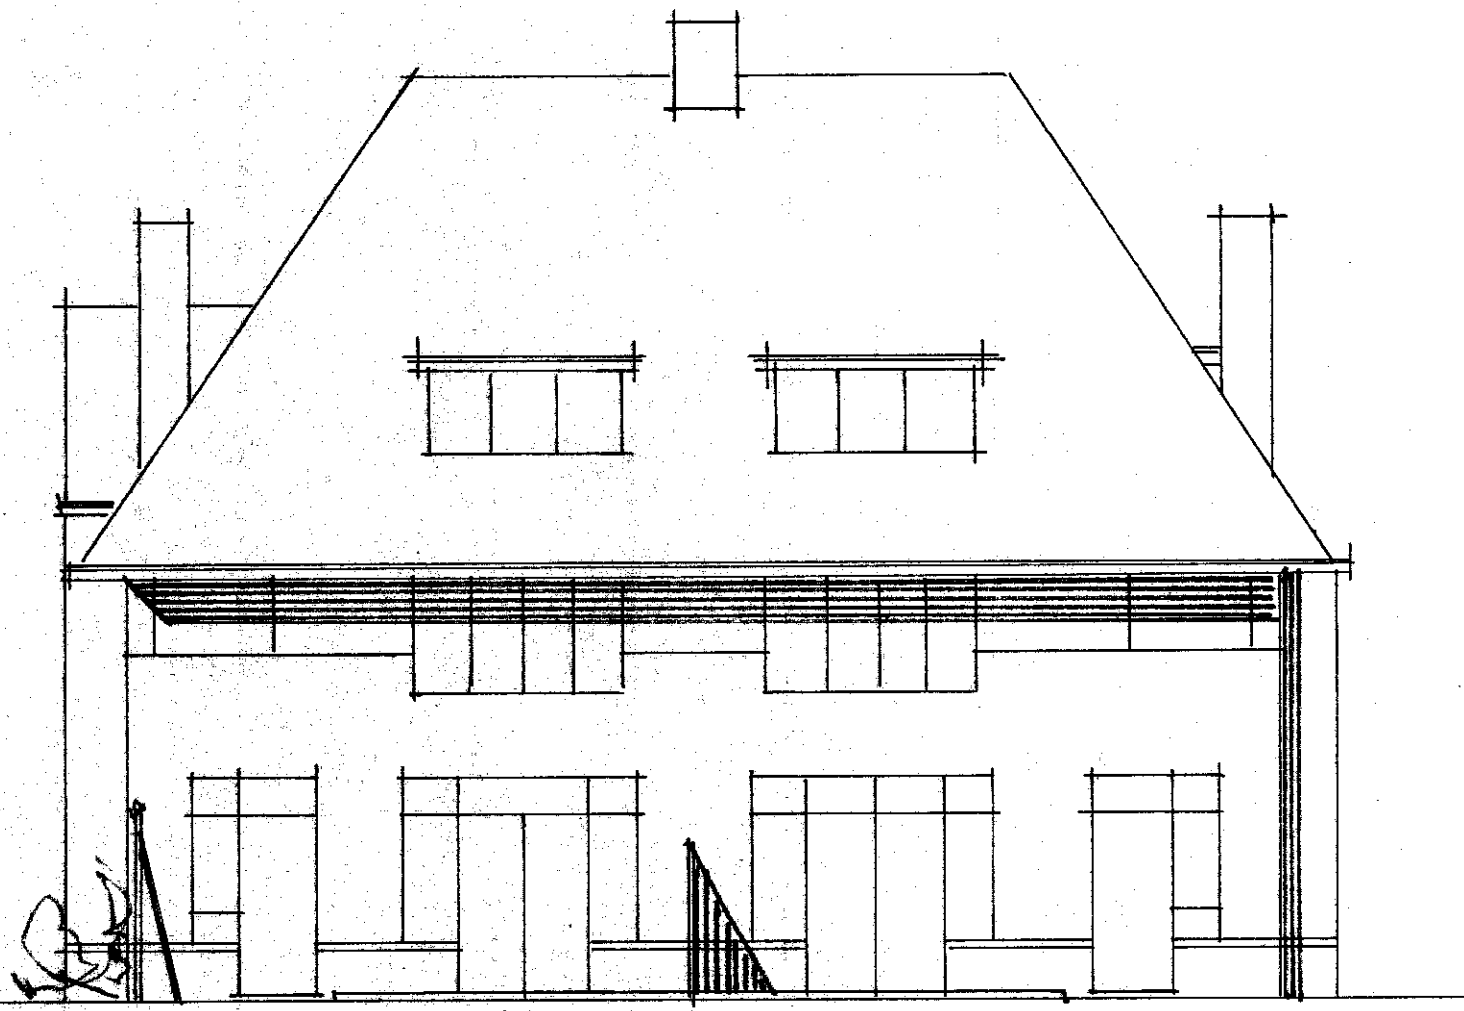


ACHTERGEVEL BESTAAND

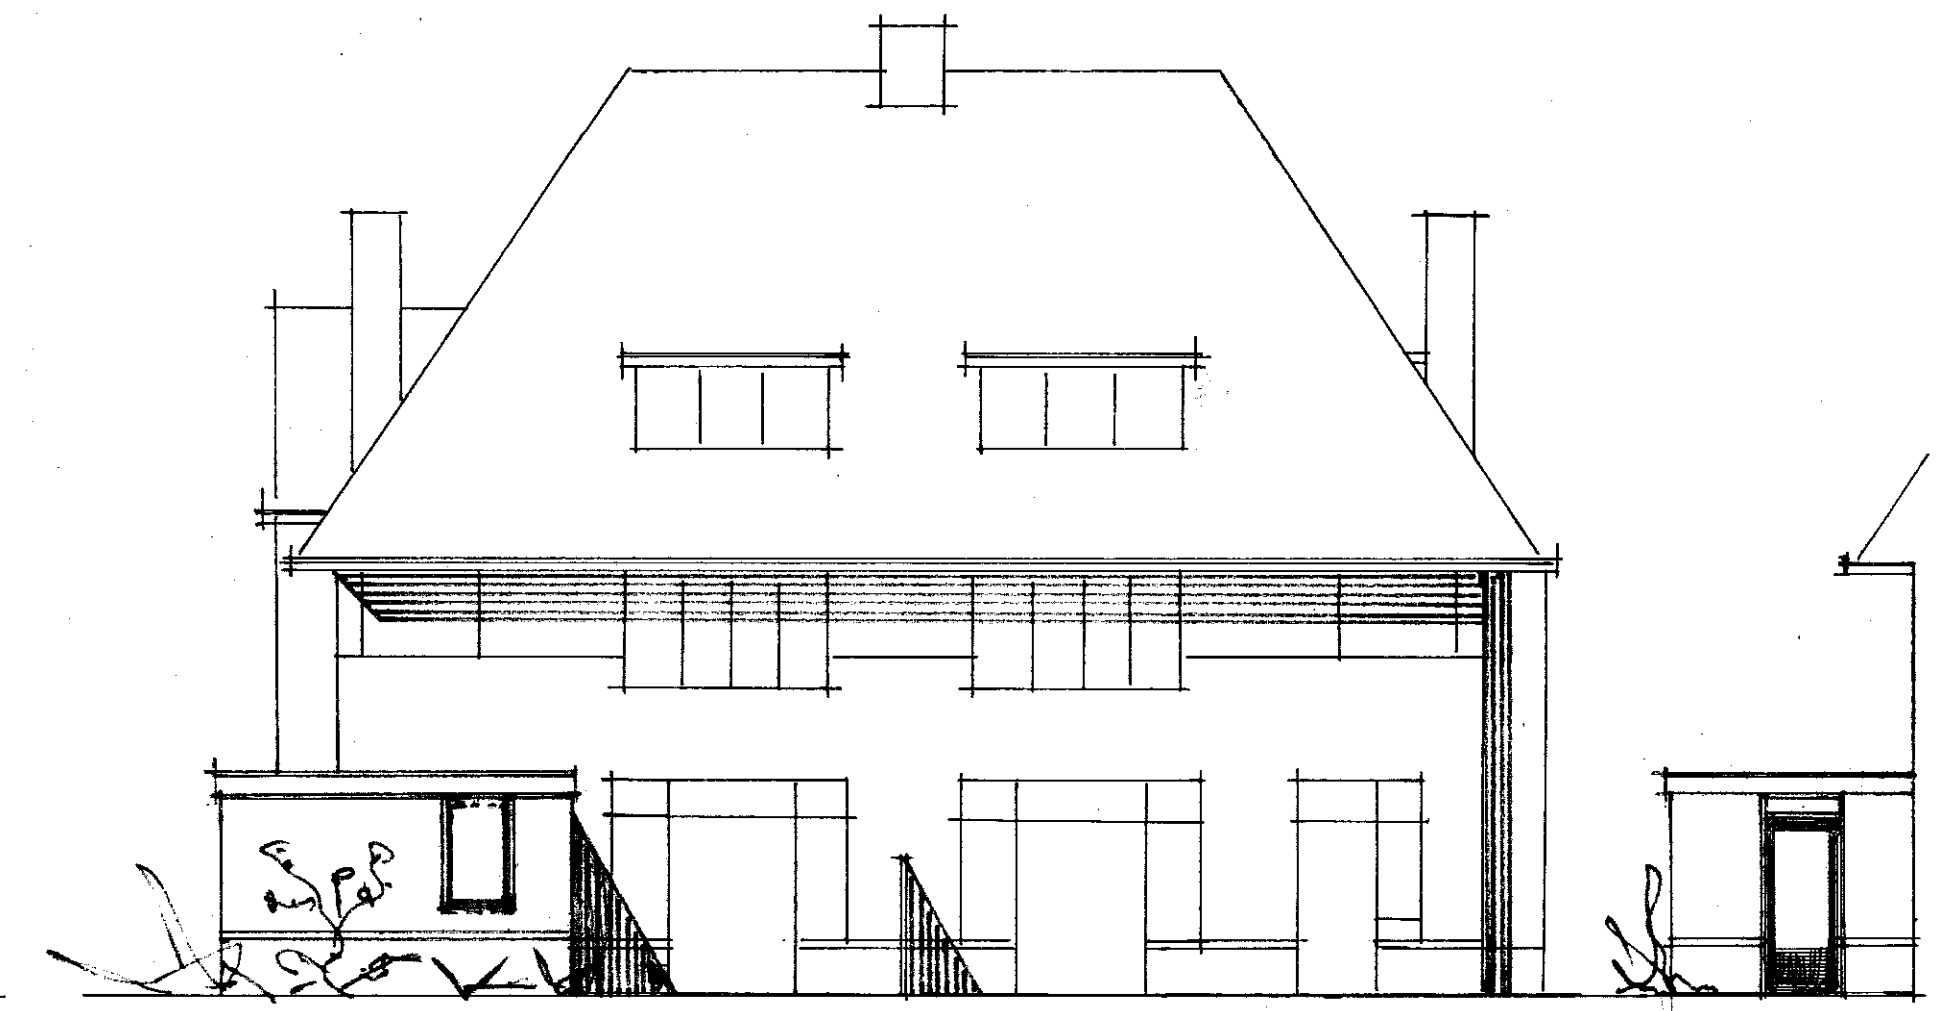


ACHTERGEVEL GEWYZIGD

TERRASGEVEL

KLEUR
STEEN + HOUT IDEM
ALS BESTAAND
DAKJE. LEI IN
KLEUR ALS BEST. PANNEN.

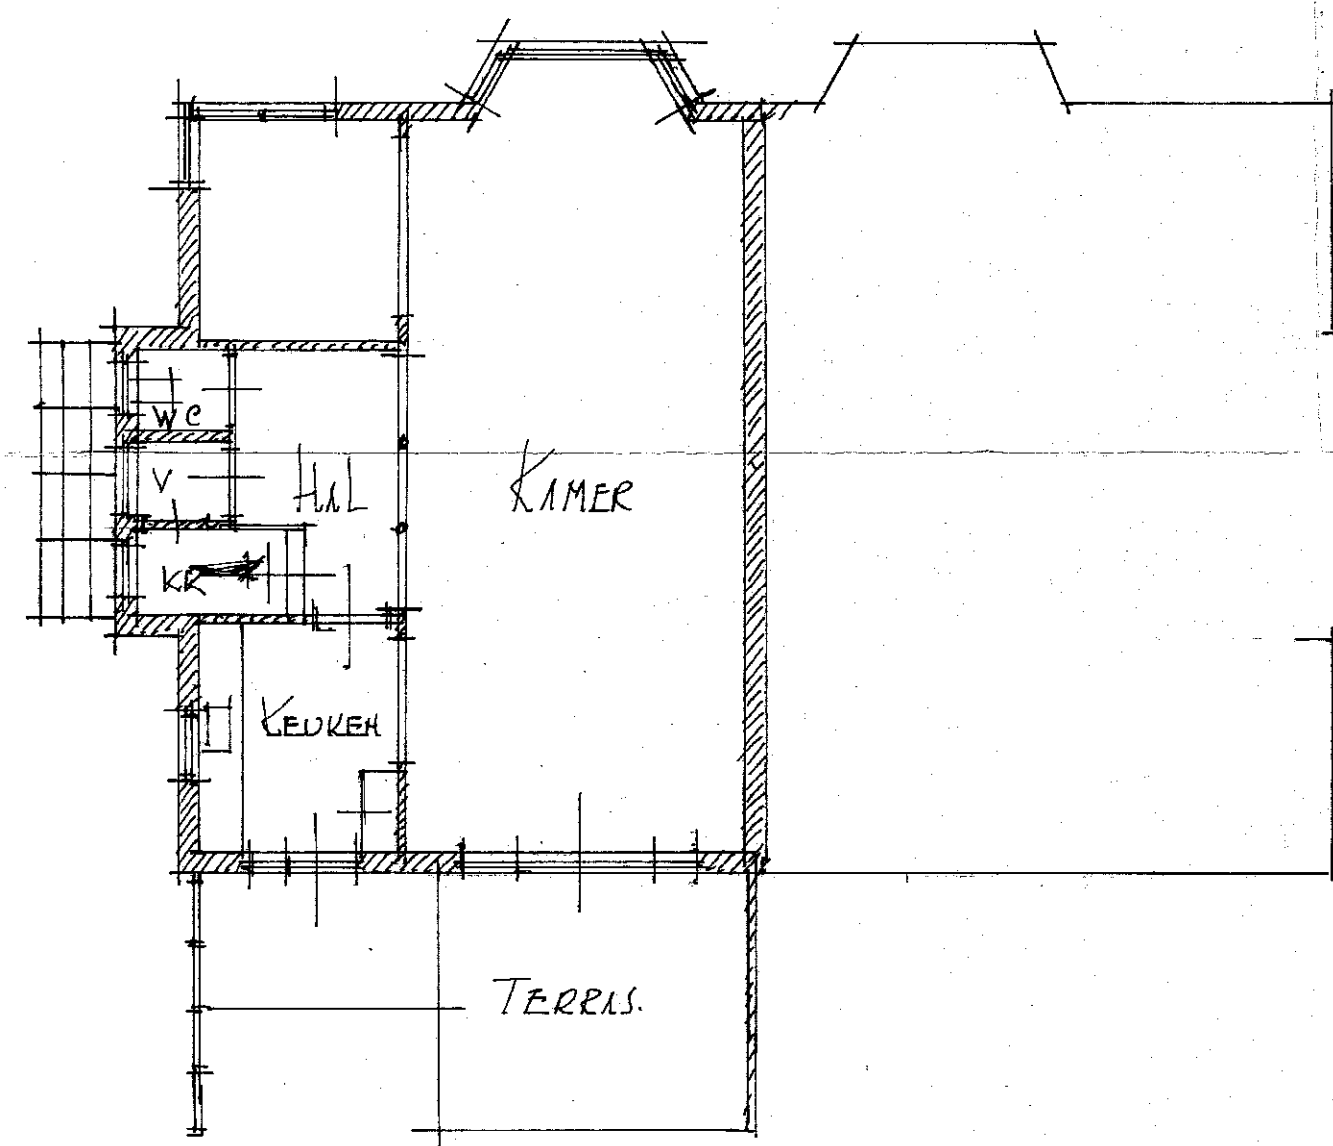


PLATTEGROND BESTAAND

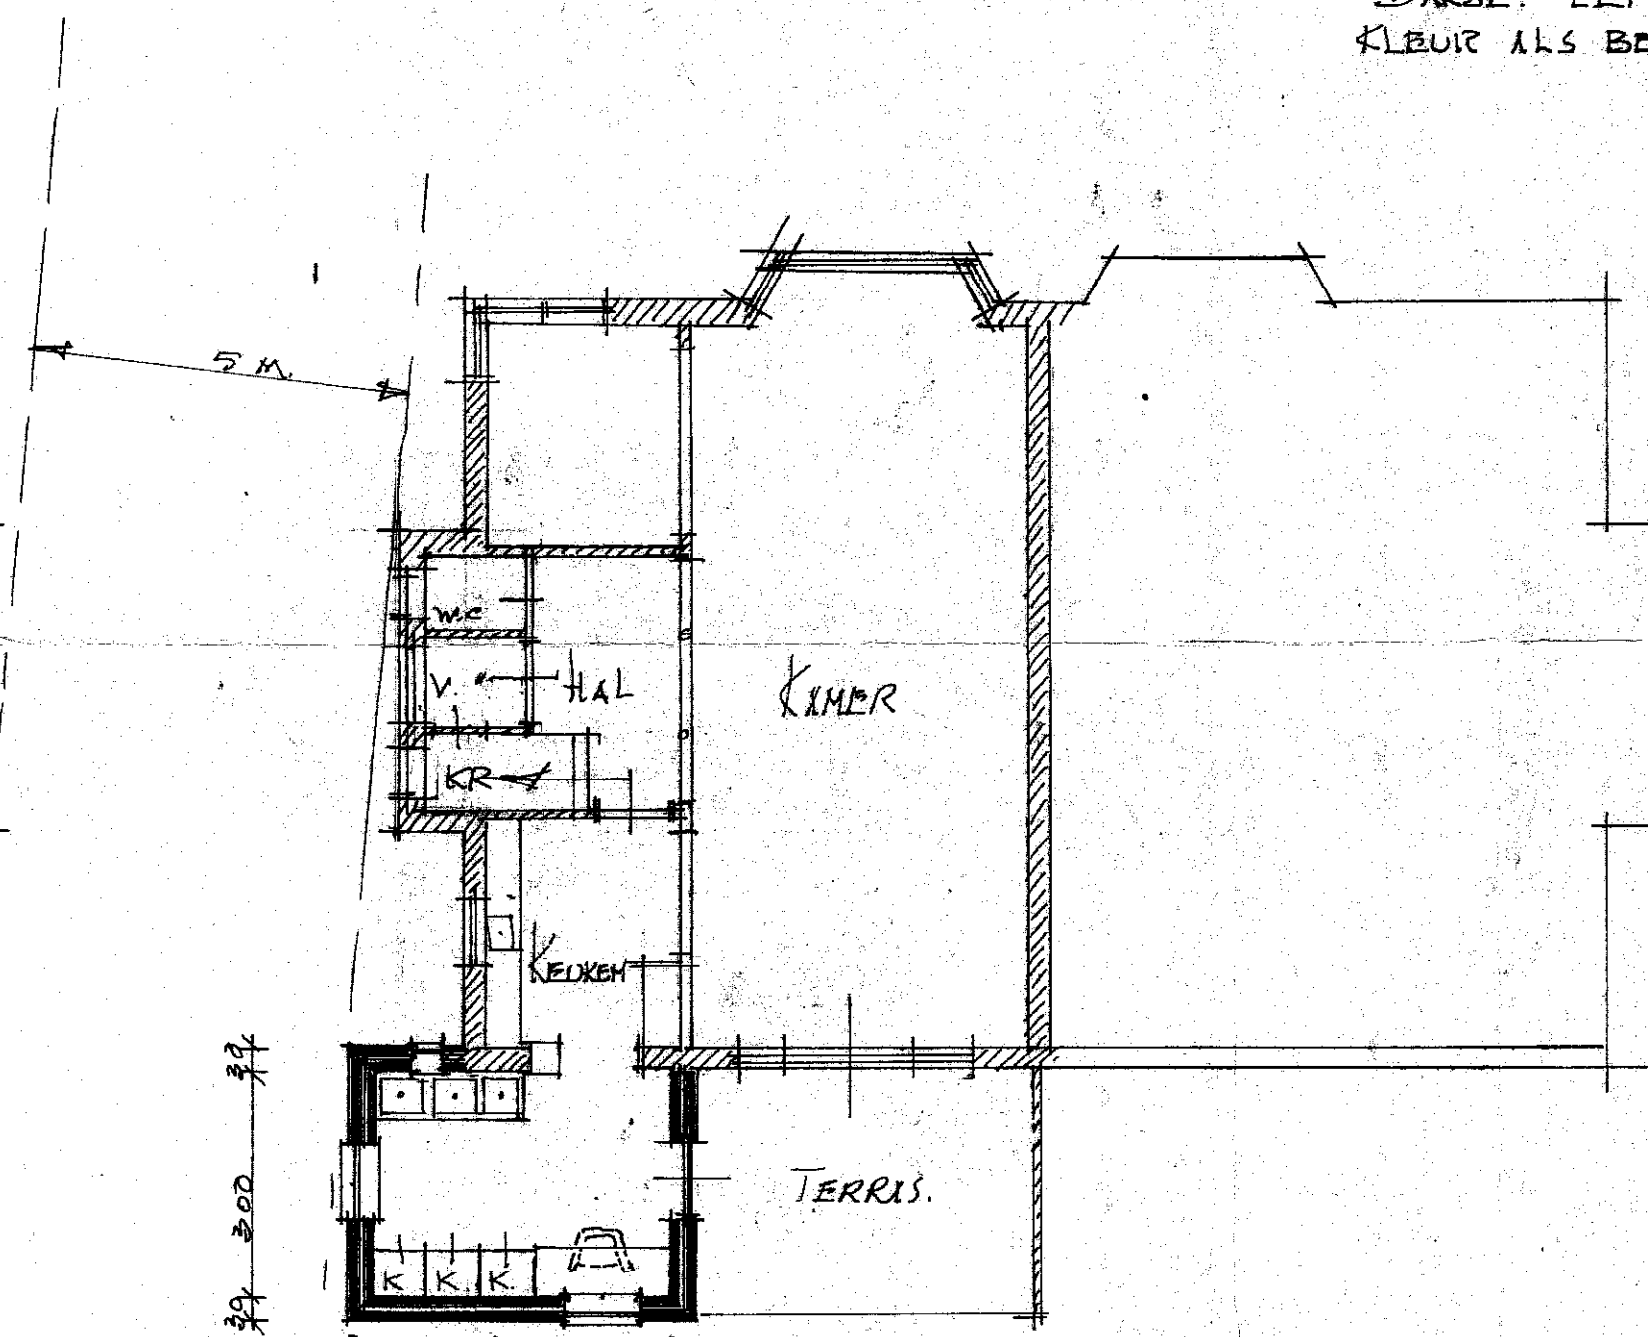


PLATTEGROND GEWYZIGD.

BEISTAND
NIEUW

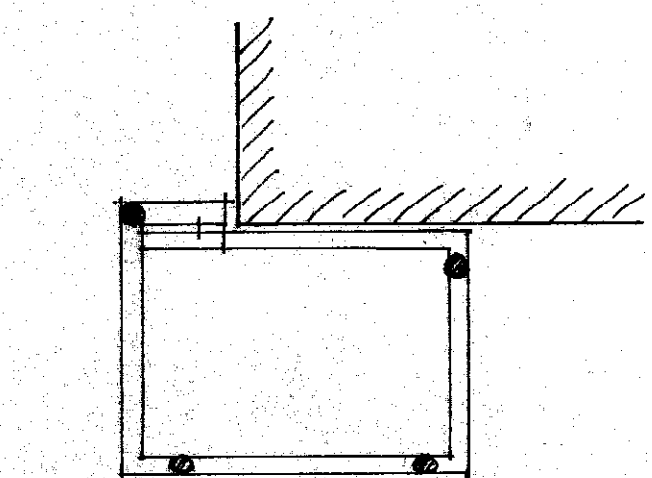


FONDATIE
4 PANTJES + GEW. BETHSLOFFEN

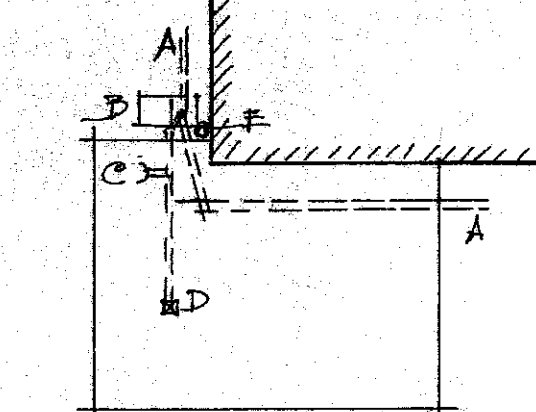


RIOLERING

A = BESTAANDE RIOLERING.
B = VERPLAAT OMT. PUTJE
C = ACHTSLOTING MACHINES.
D = VLOER SYPHON.
E = H.W. AFVOER.

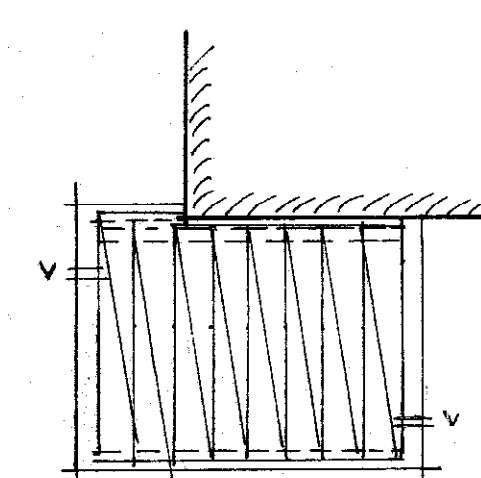


SYSTEMVLOER.

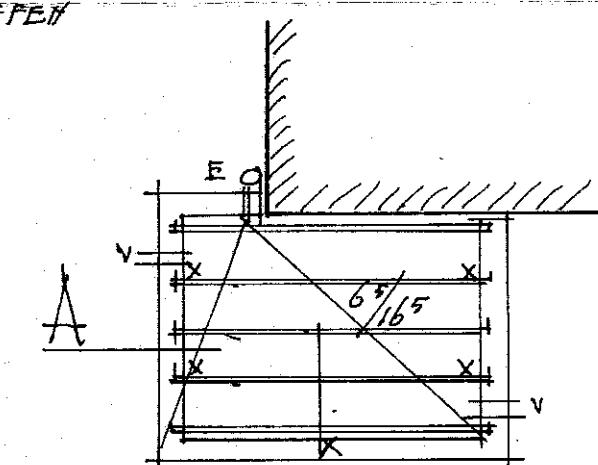


DAKCONSTRUCTIE

X = ANKERS
V = EXTER VENTROOSTER

FONDATIE PALEN EN SLOFFEN EN VLOER
VOLGENS NADERE OORLEGGEN
TEKENINGEN EN BEREKENINGEN.

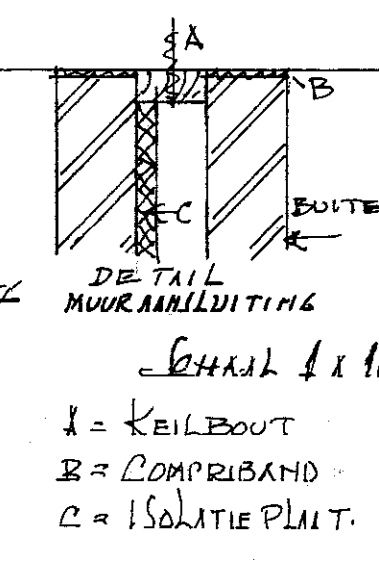


DE TAIL
MUURAFSLUITING
CHALK 4 x 10 25/44
I = KEILBOUW
B = COMPRESSAND
C = ISOLATIE PLAAT.

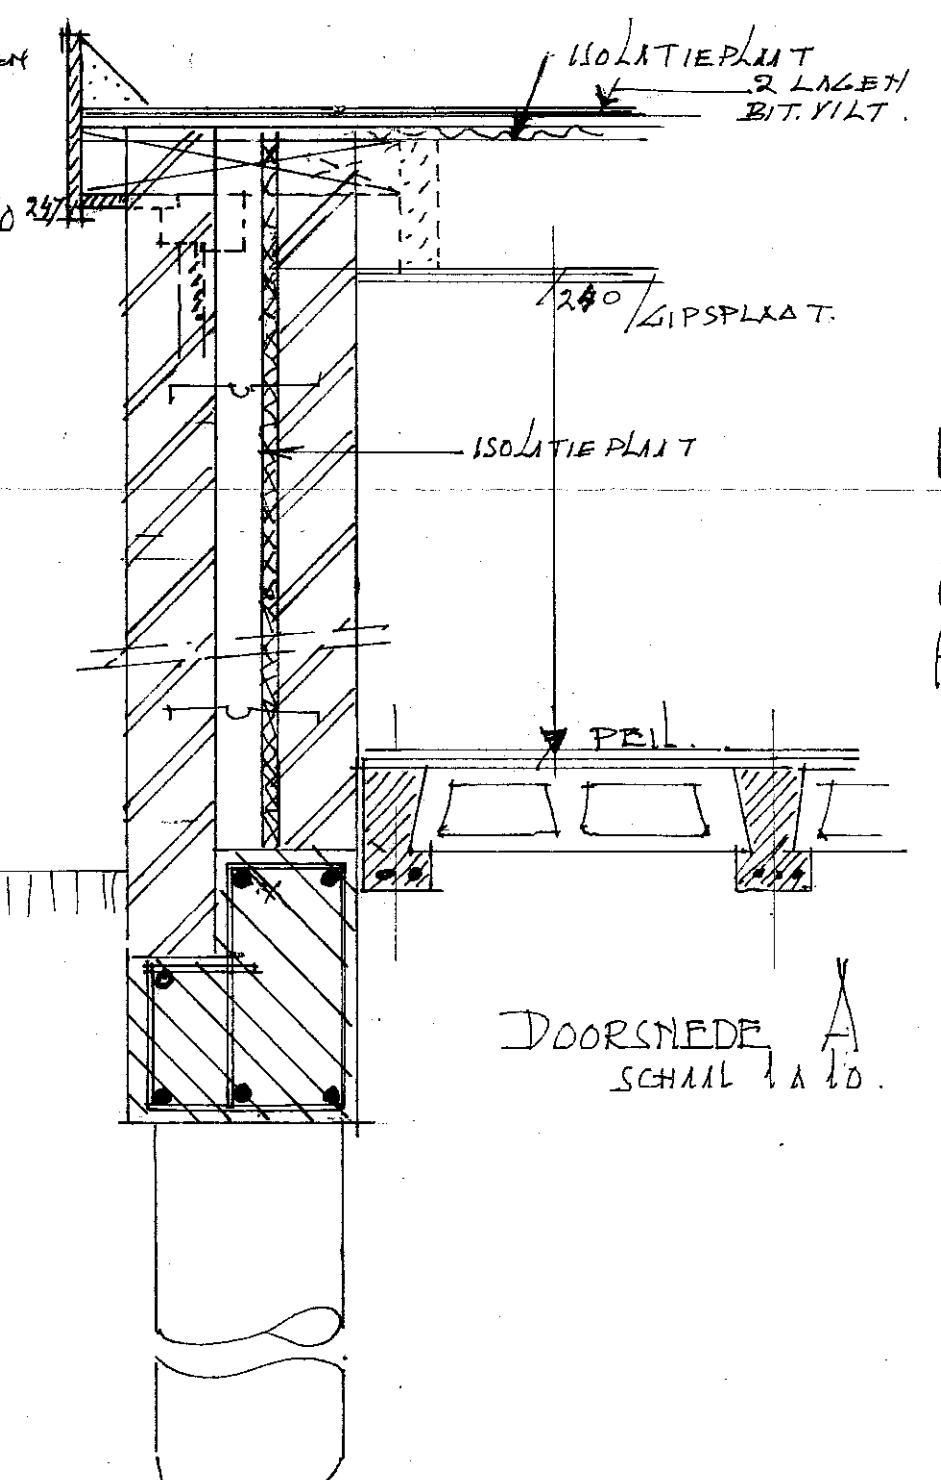

DOORSNEDEN
SCHAAL 1:100

DEPTE EN SOORT PAAL
IN OVERLEG MET DE DIERST BT HEEMSTEDE.

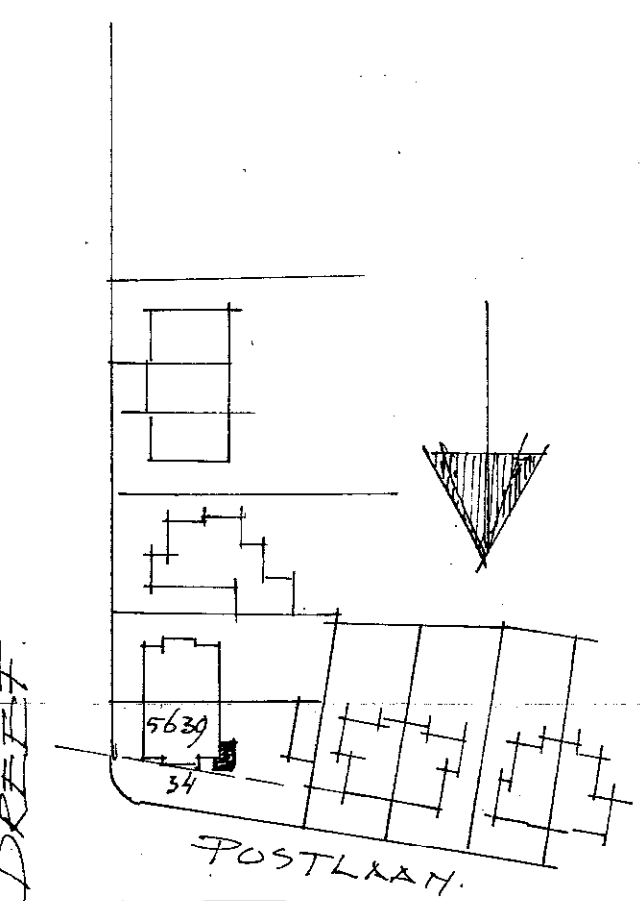

SITUATIE 1:1000
SECTIE A NO 5639

J. DONDORP
ARCHITECT. B.N.A.

11/11

A

I N G E K O M E N
- 6 FEB 1980
BOUWTOEZICHT
HEEMSTEDE

27 31

secretaris.

Goedgekeurd door de WELSTANDSCOMMISSIE

Behoort bij beschikking van
Burgemeester en Wethouders van
HEEMSTEDE van 19 FEB. 1980

De gemeente-secretaris.

