


SEINHUIS TYPE A^{II}


SCHAAL 1A20




VOORAANZICHT

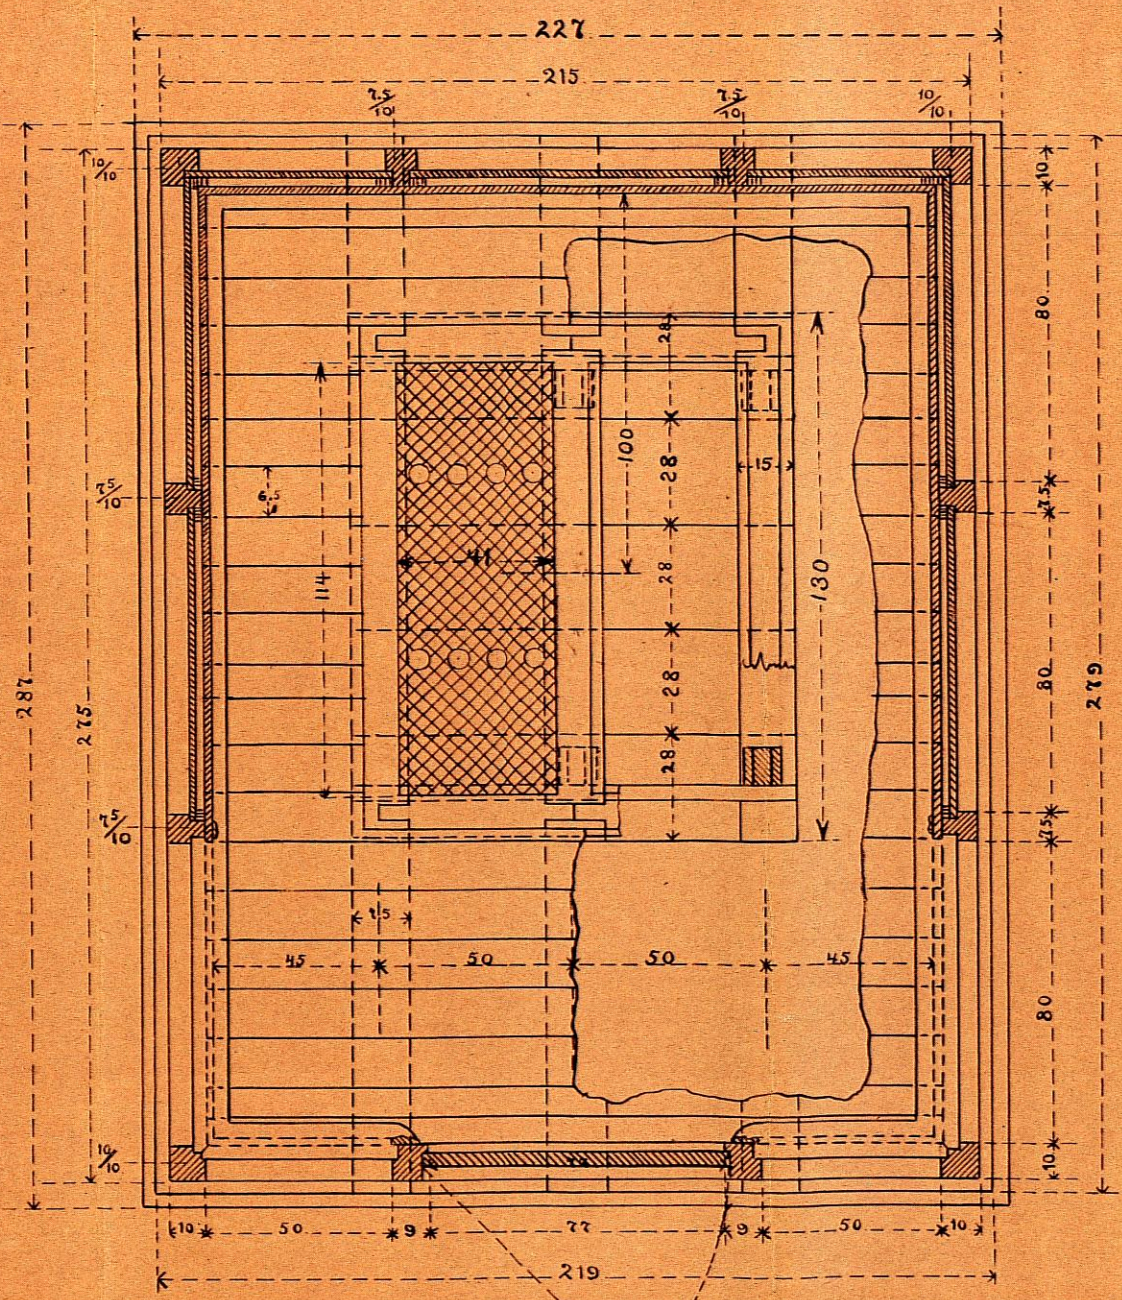

PLATTEGROND

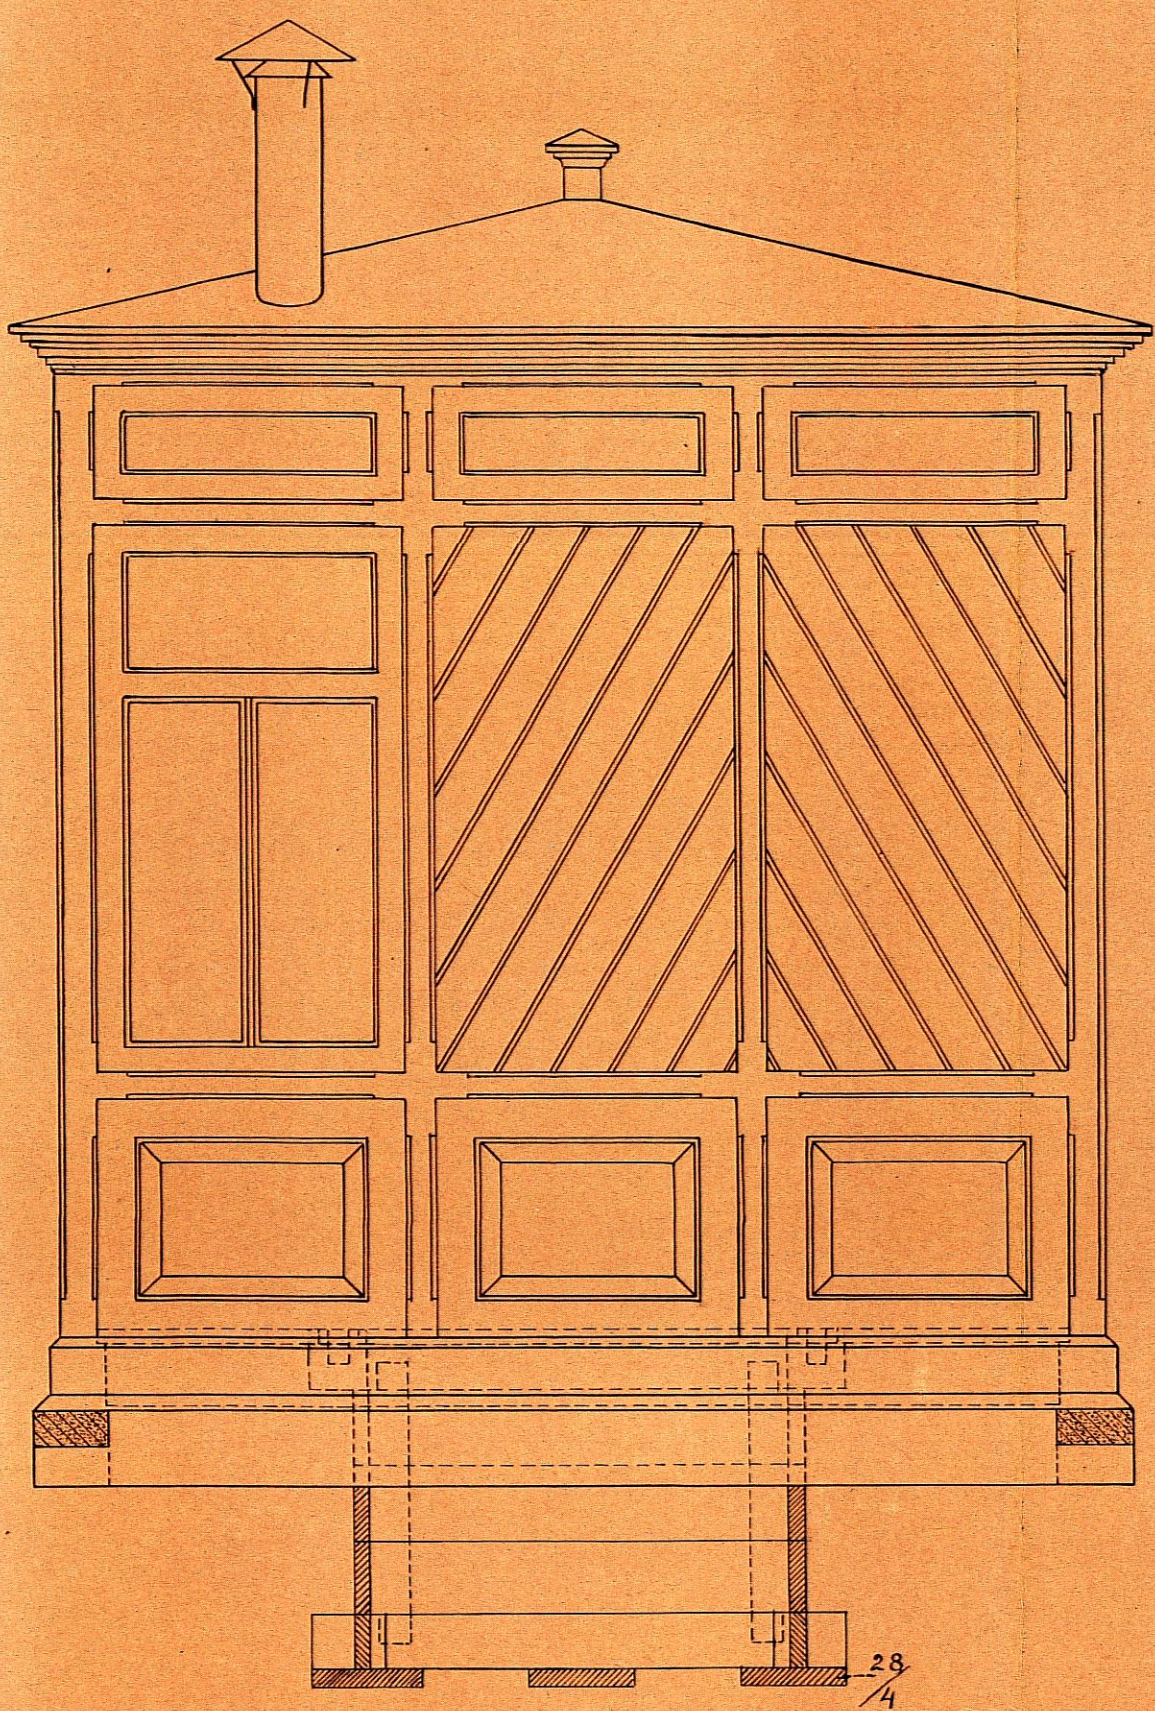


ZUAANZICHT

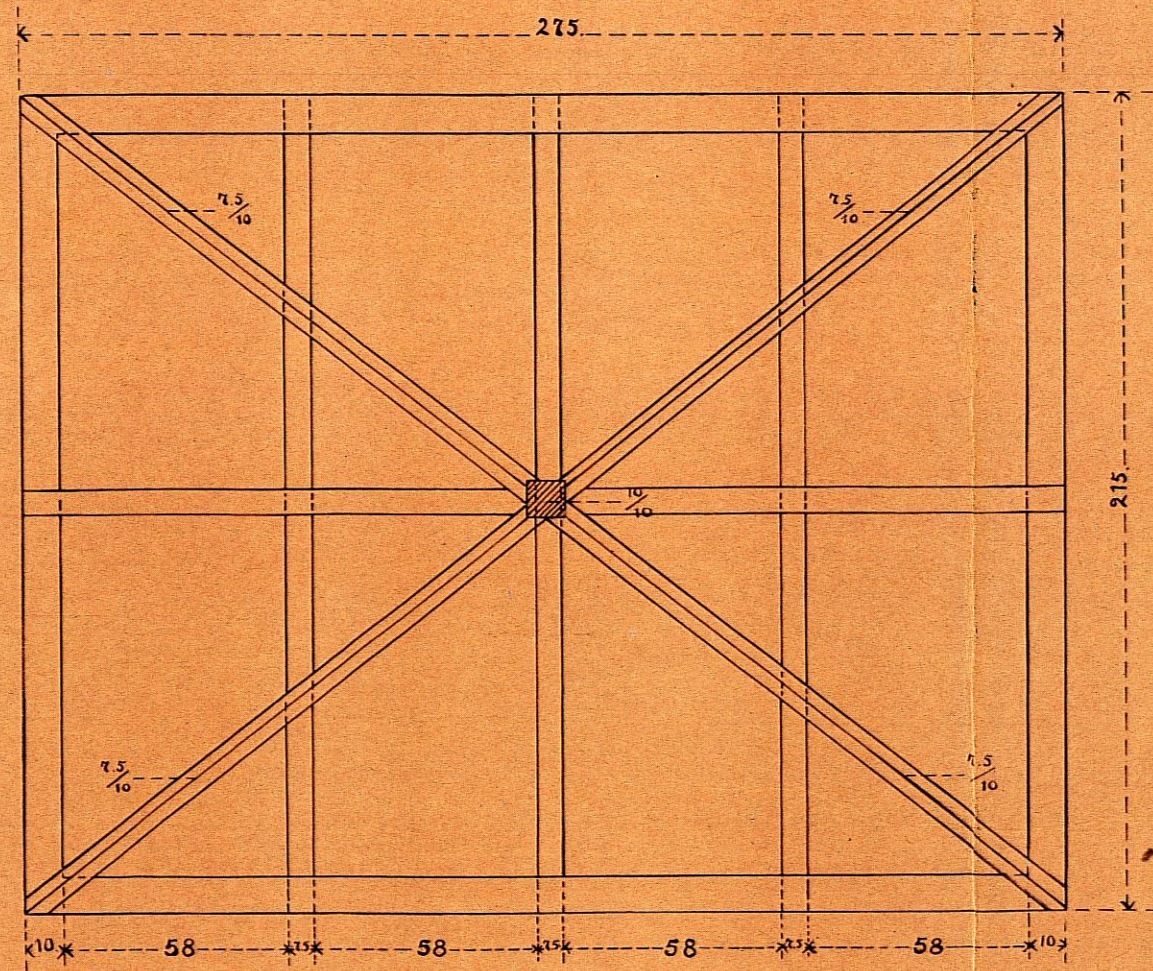


KAPGROND

SCHAAL 1A10

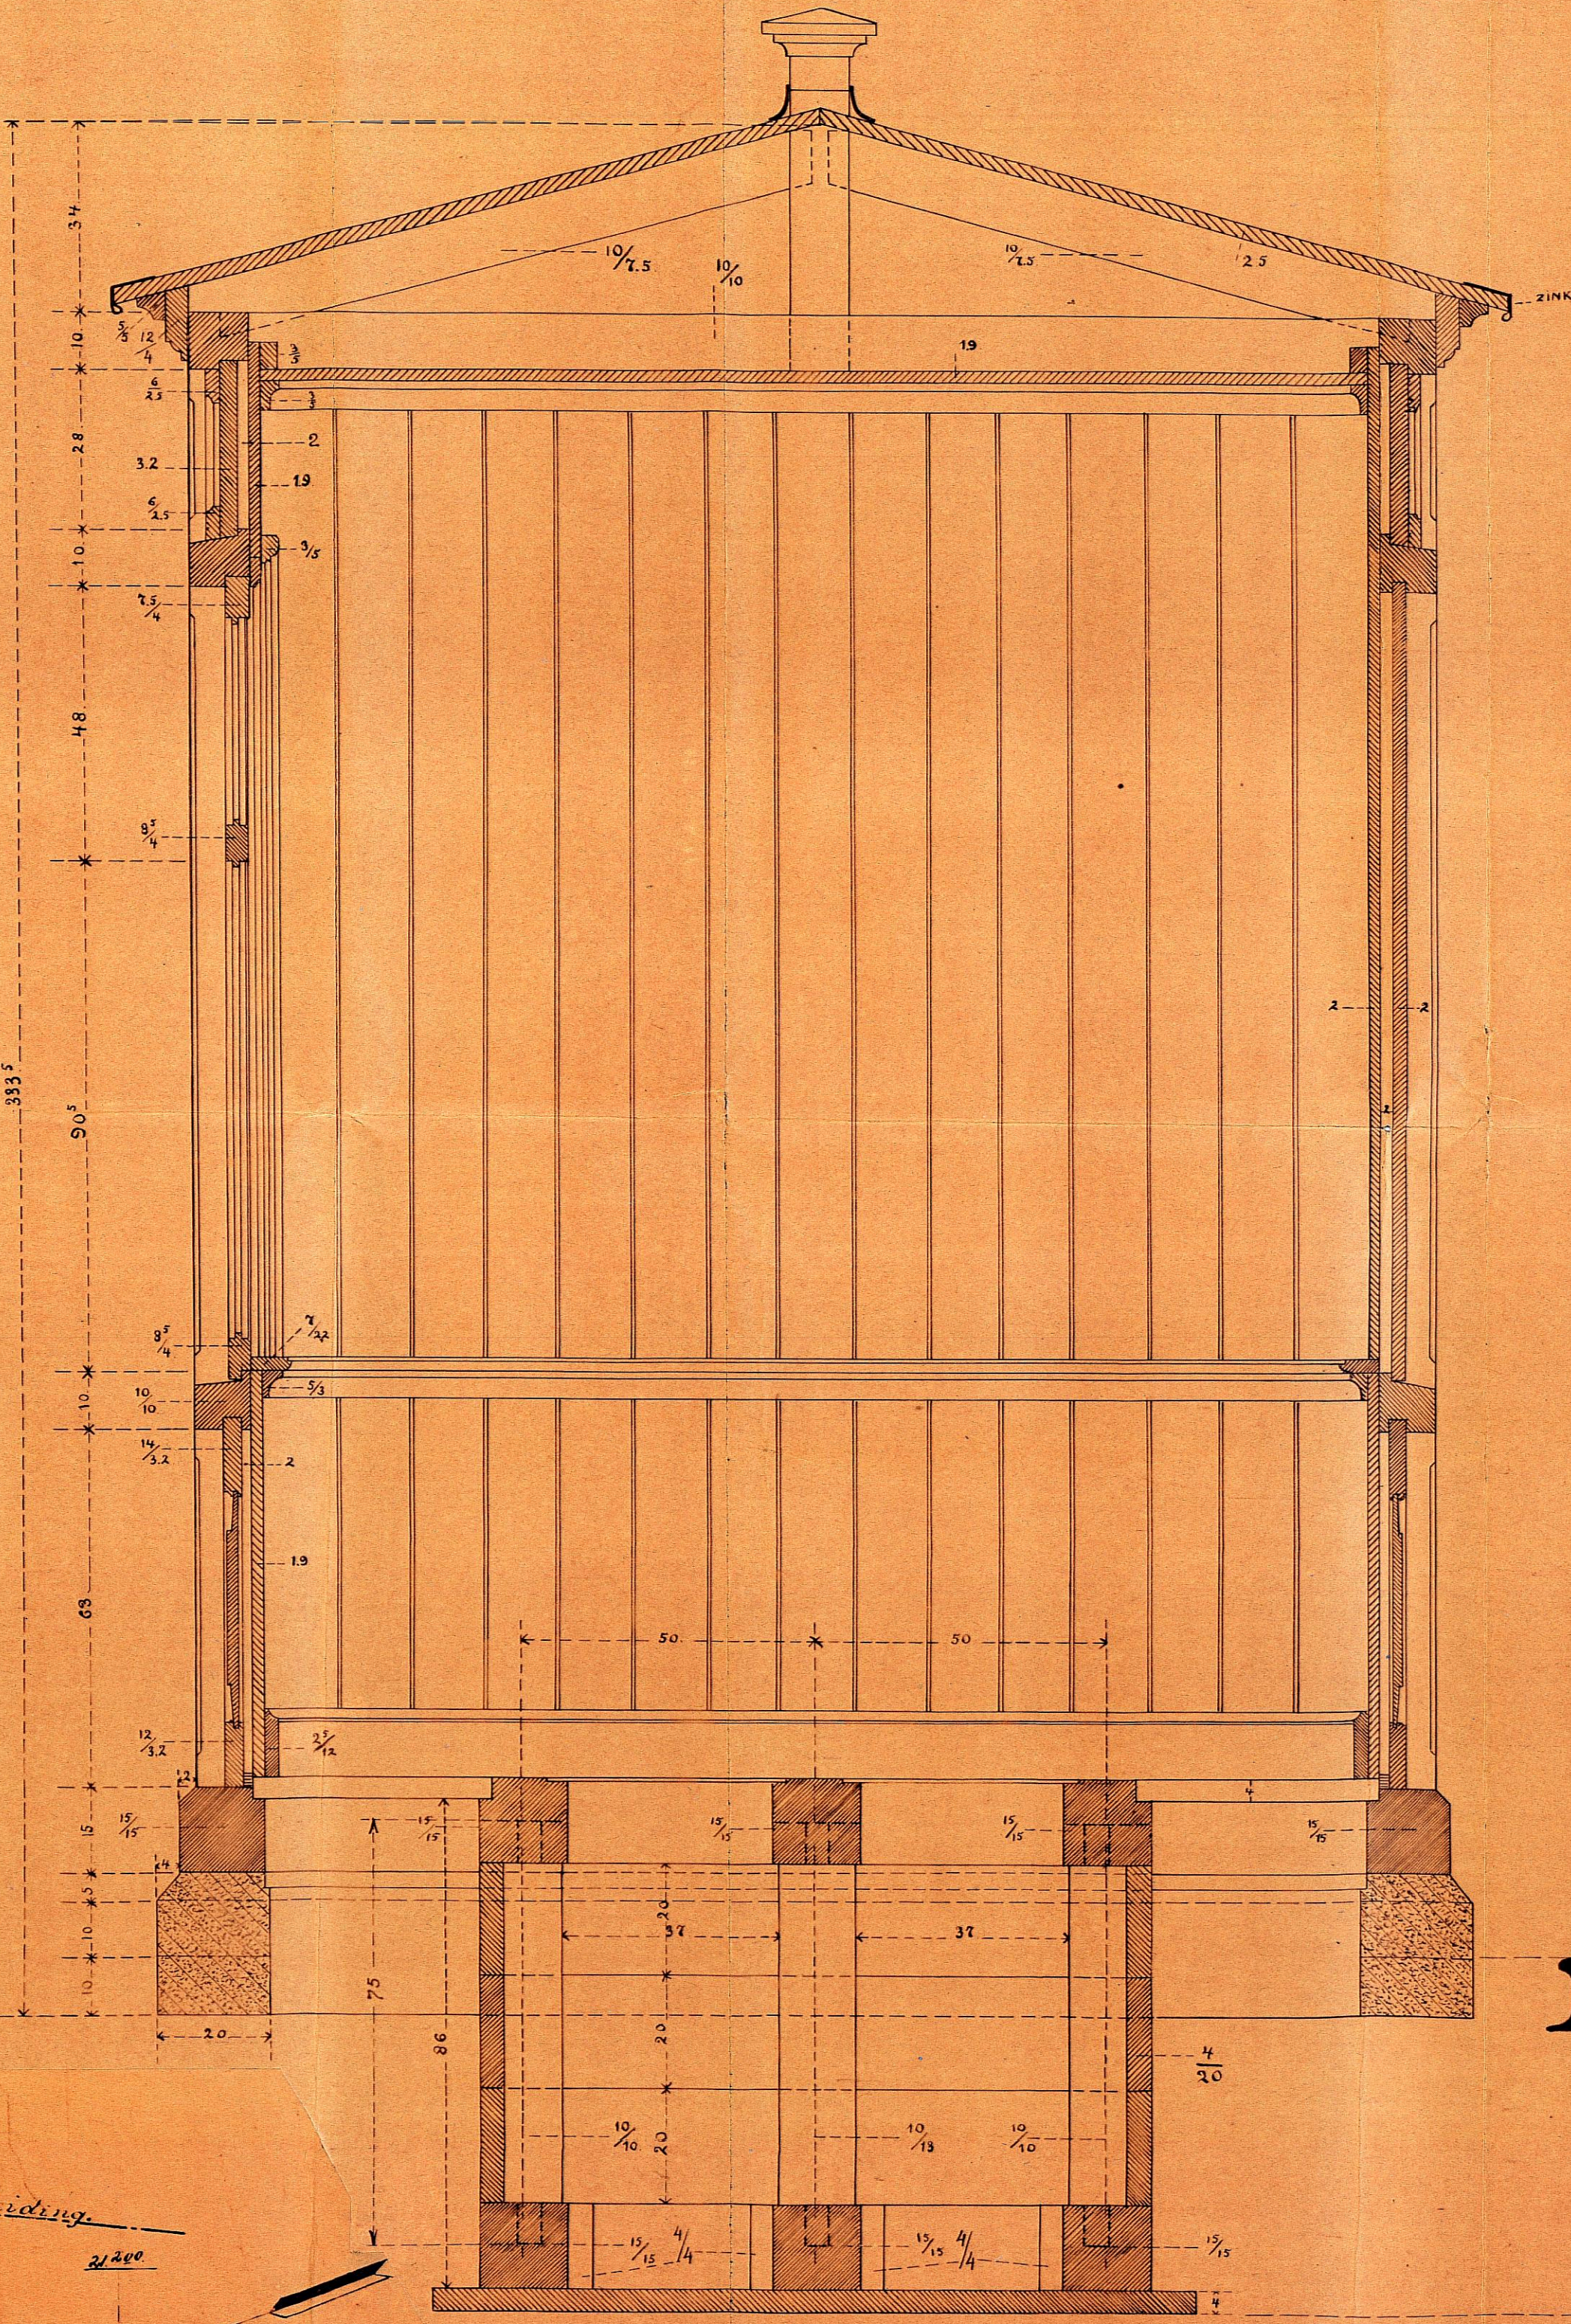

DOORSNEDE

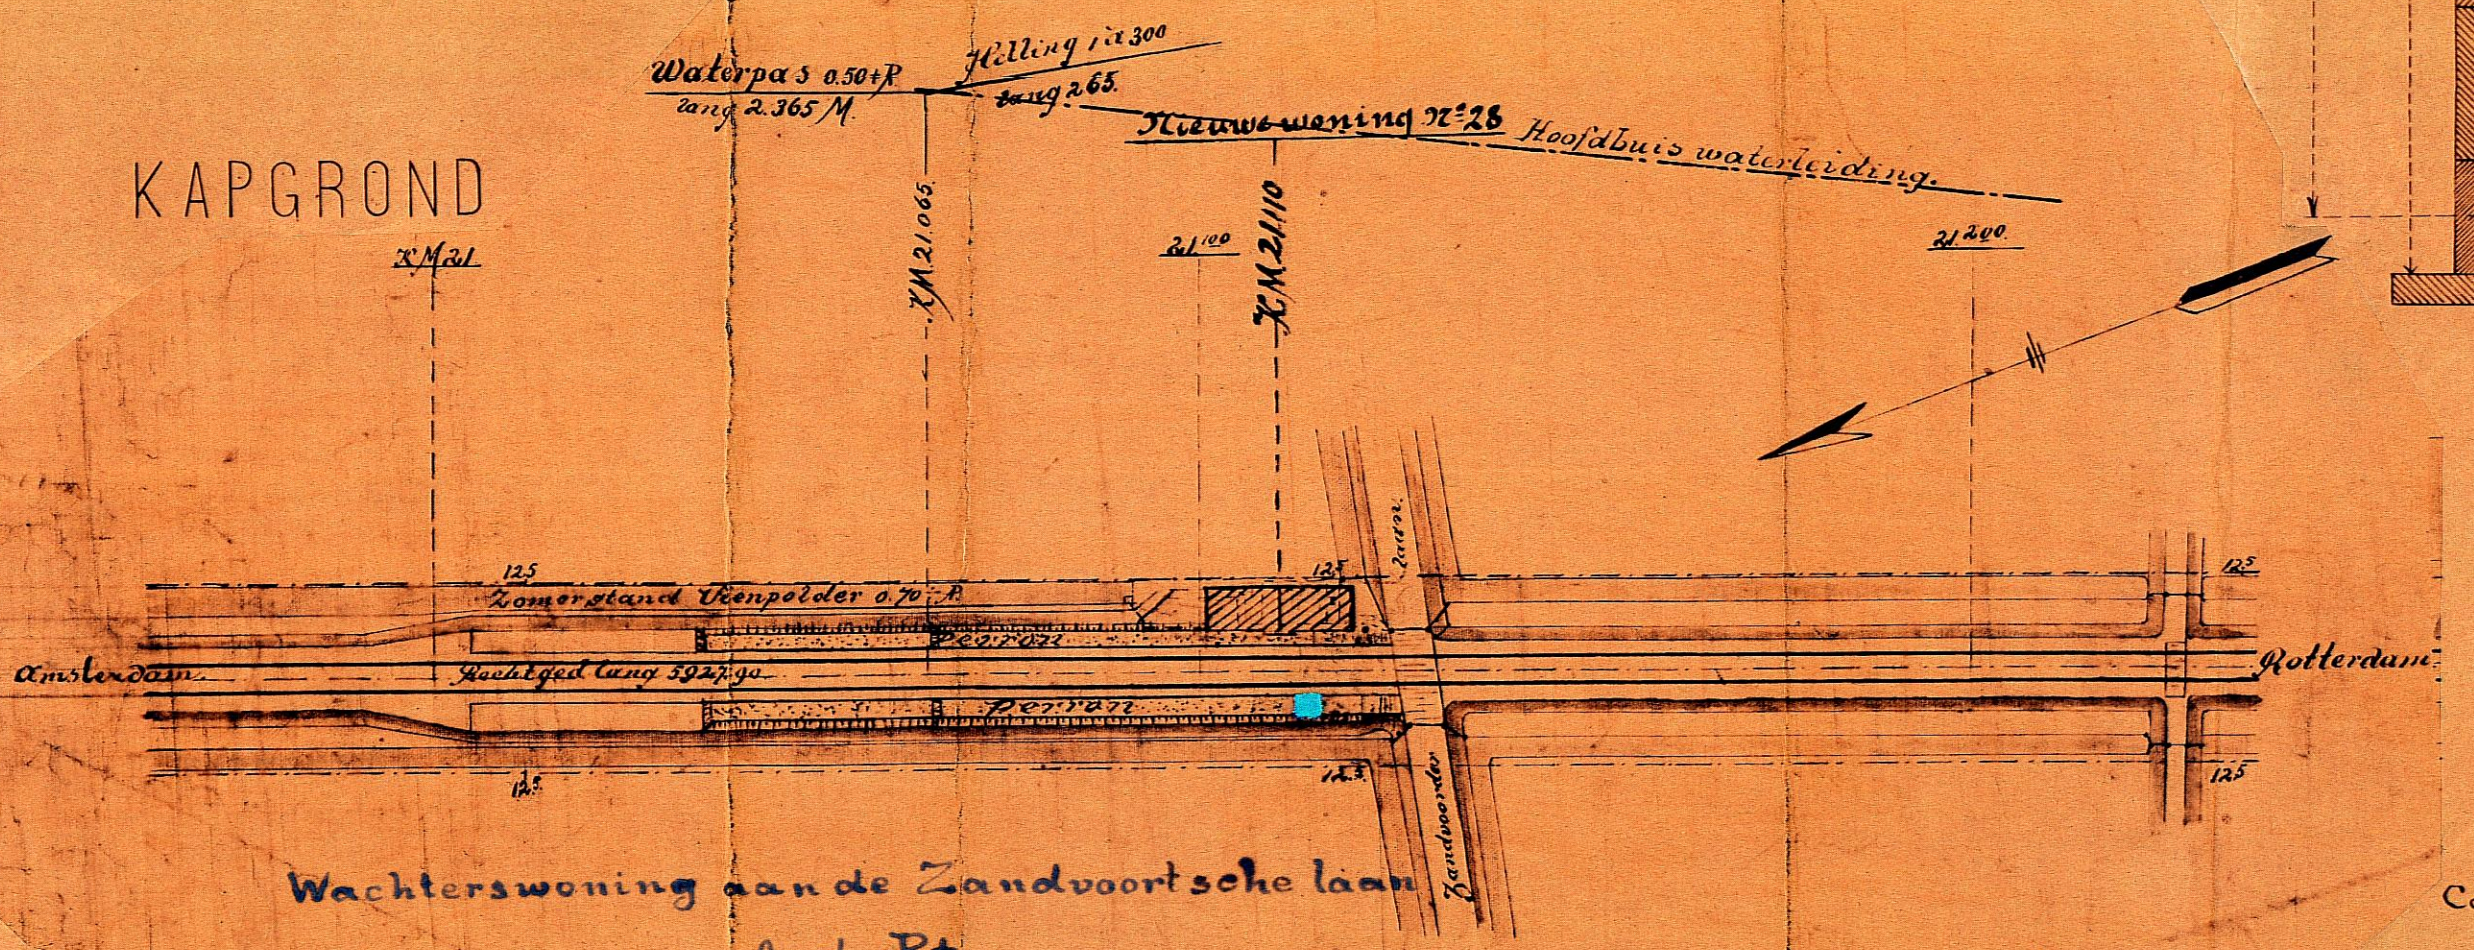

Wachterswoning aan de Zandvoortse laan
Asd-Rt.
Schaal 1:5000.

GETEKEND	1.5.08	W
GEWONZIGD	4.6.09	W
	21.8.09	W
	27.1.11	W
	1.6.11	W

497


2544

BEHOORT BIJ BESCHRIJFING
VAN BURGEMEESTER EN WETHOUDERS
VAN HEEMSTEDEN DEN 2 November 1911

De Secretaris



De Burgemeester

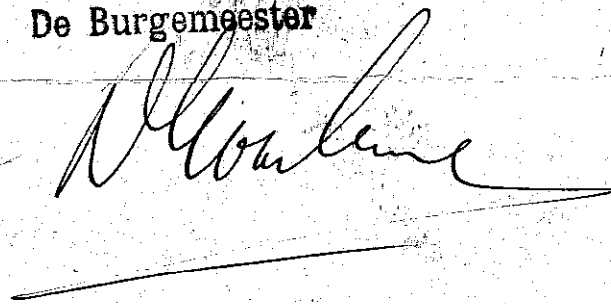

Bevoegd bij Besluit van den
Raad van Gemeenteraad
der Stelt. 24: Syn. Meest. 24
de 21. 11. 1911