




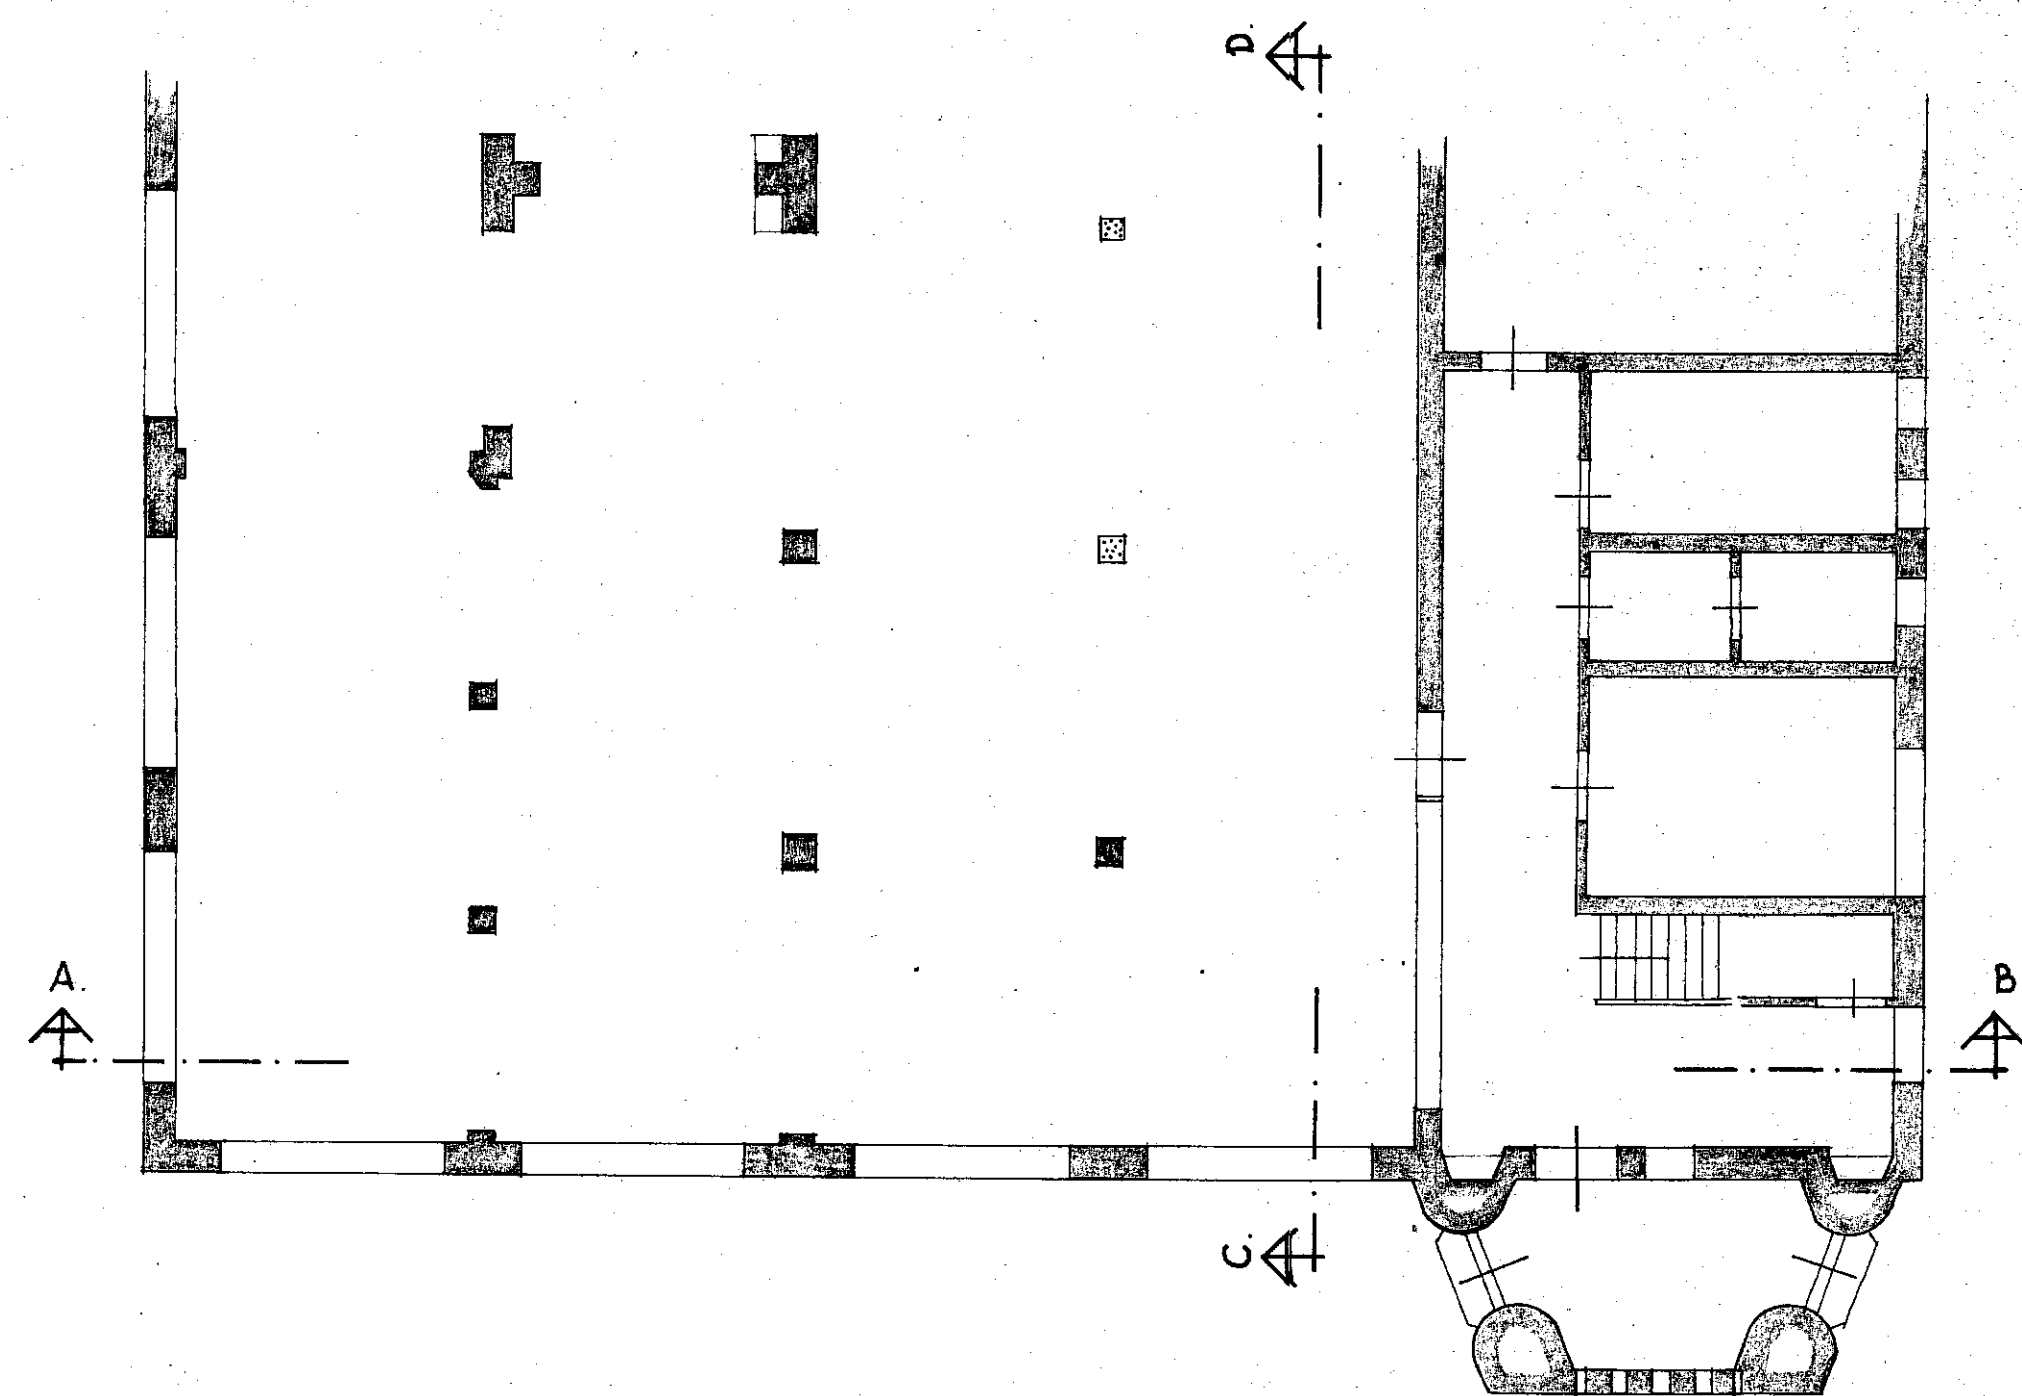


PLATTEGROND.

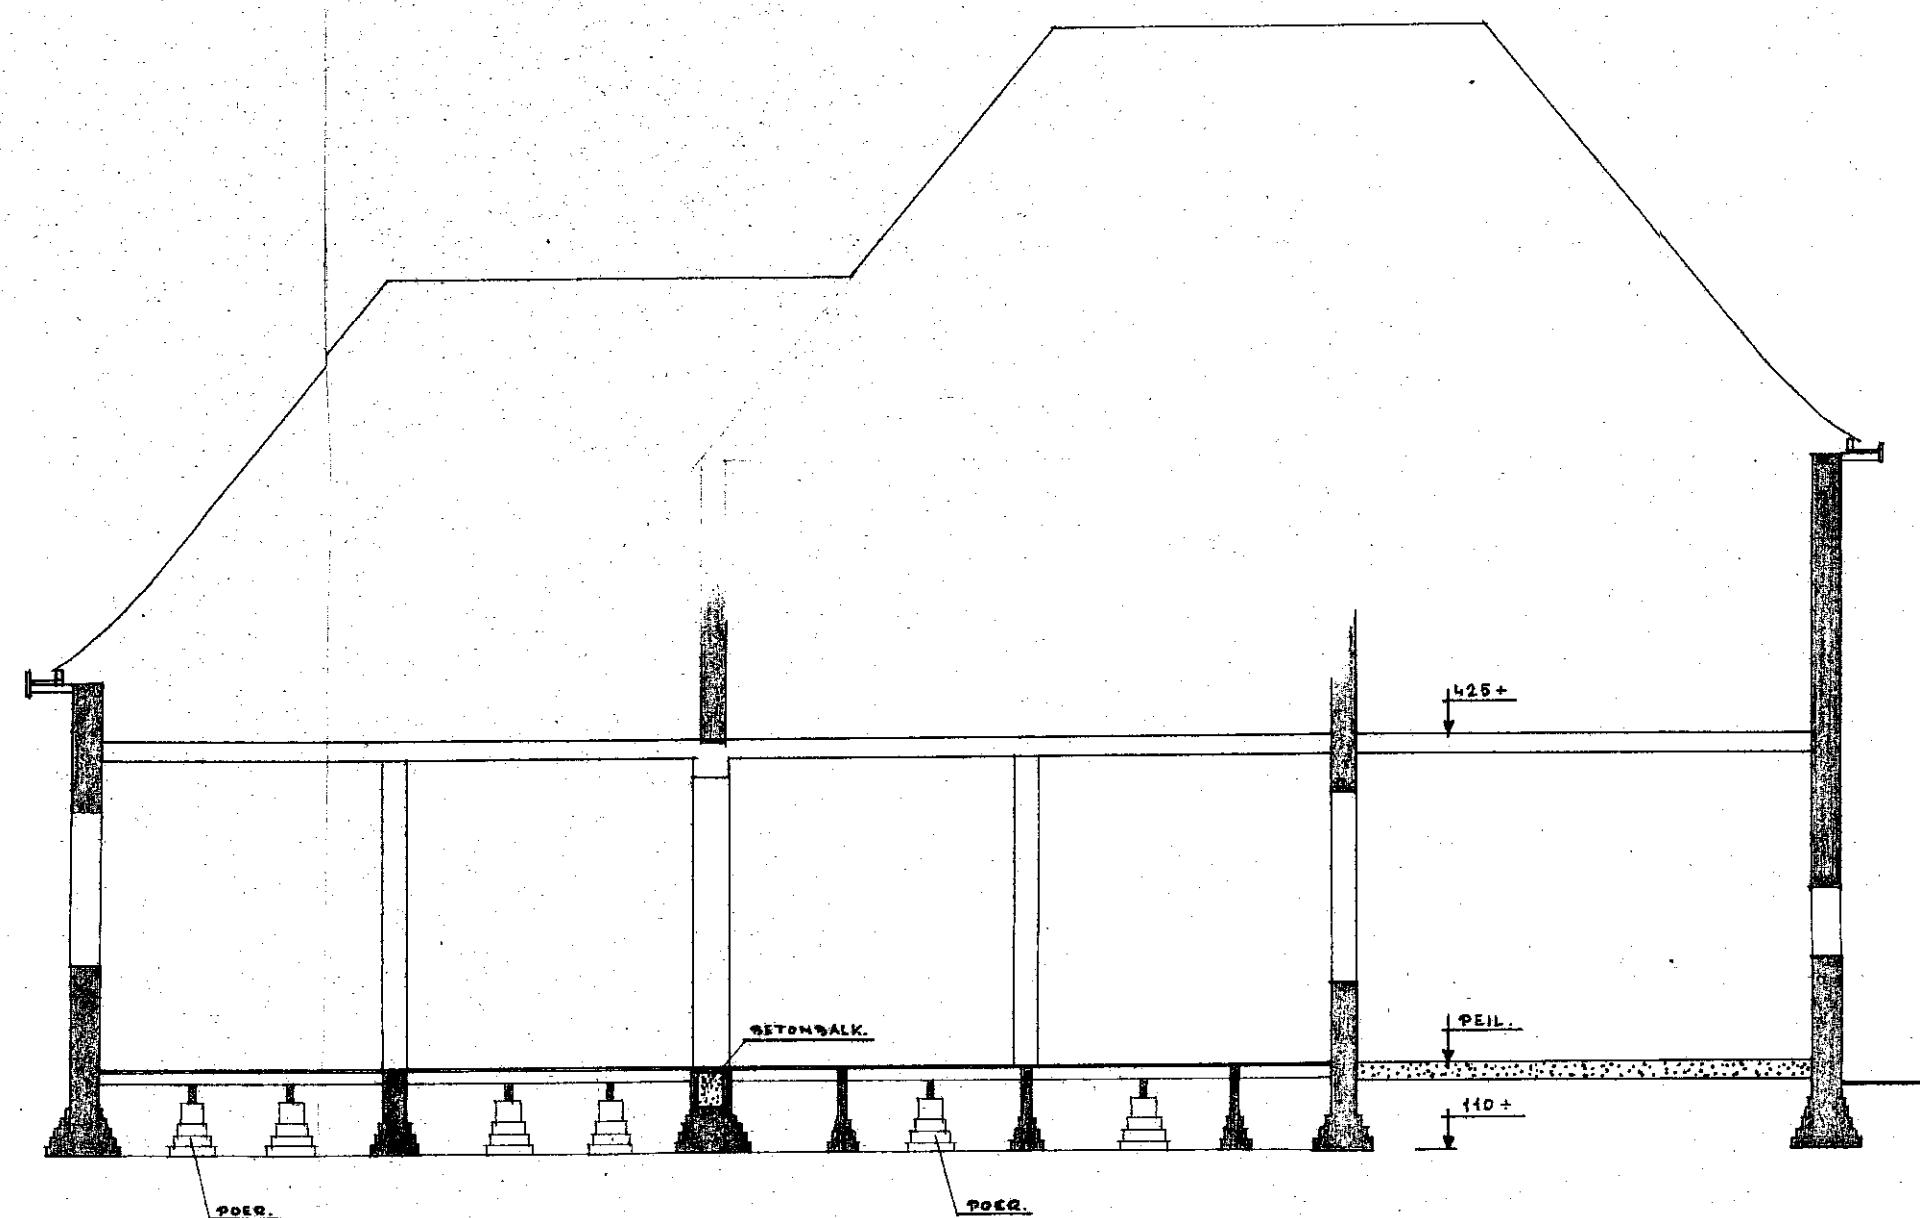


DOORSNED E A-B.

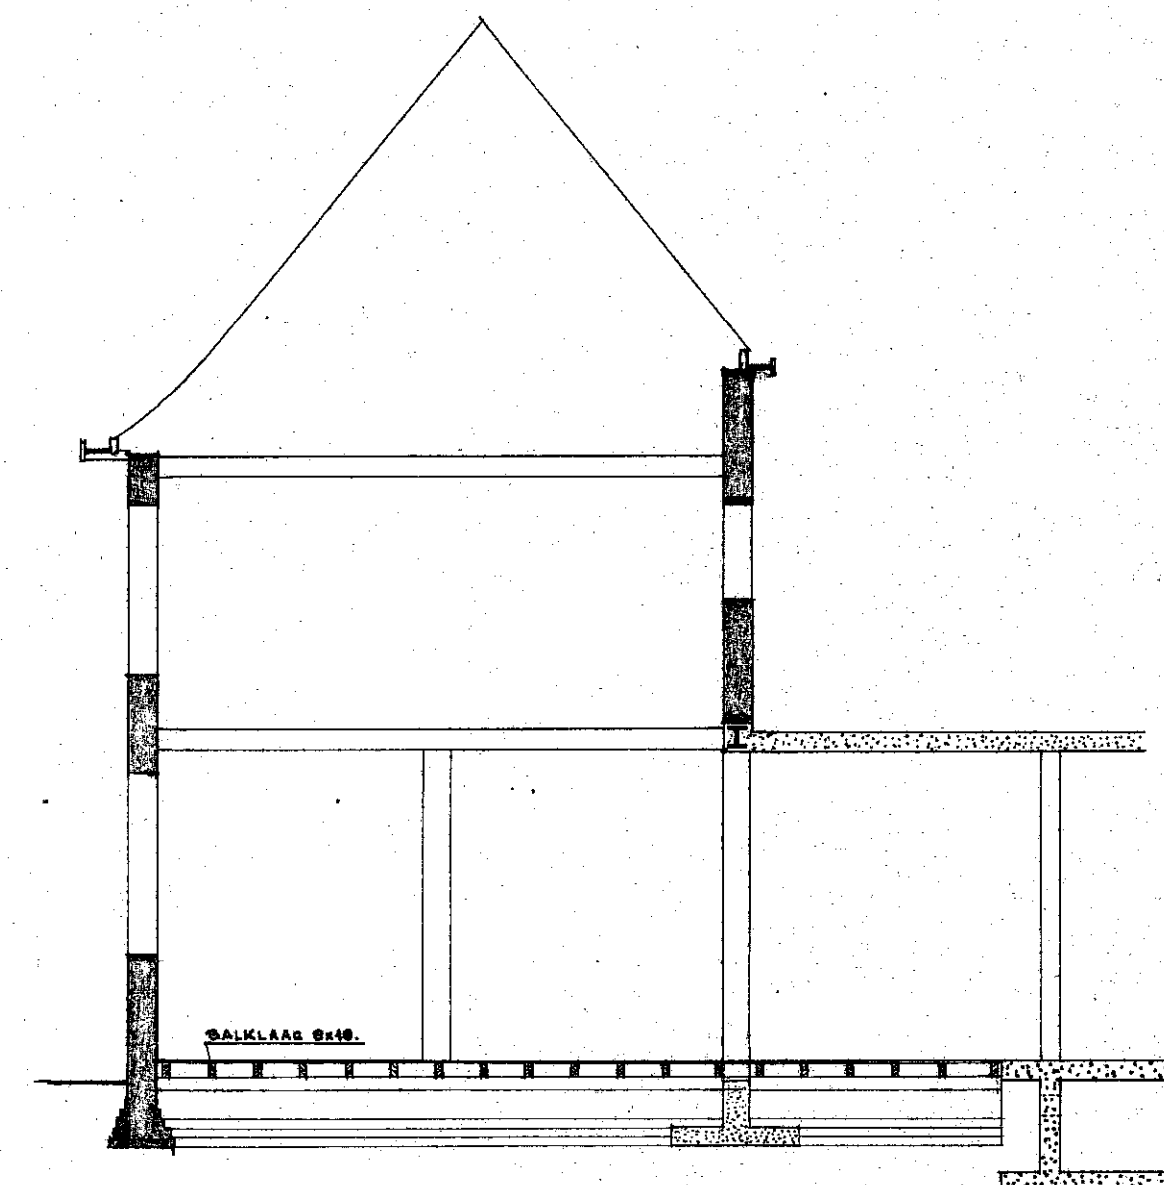

DOORSNED E C-D.

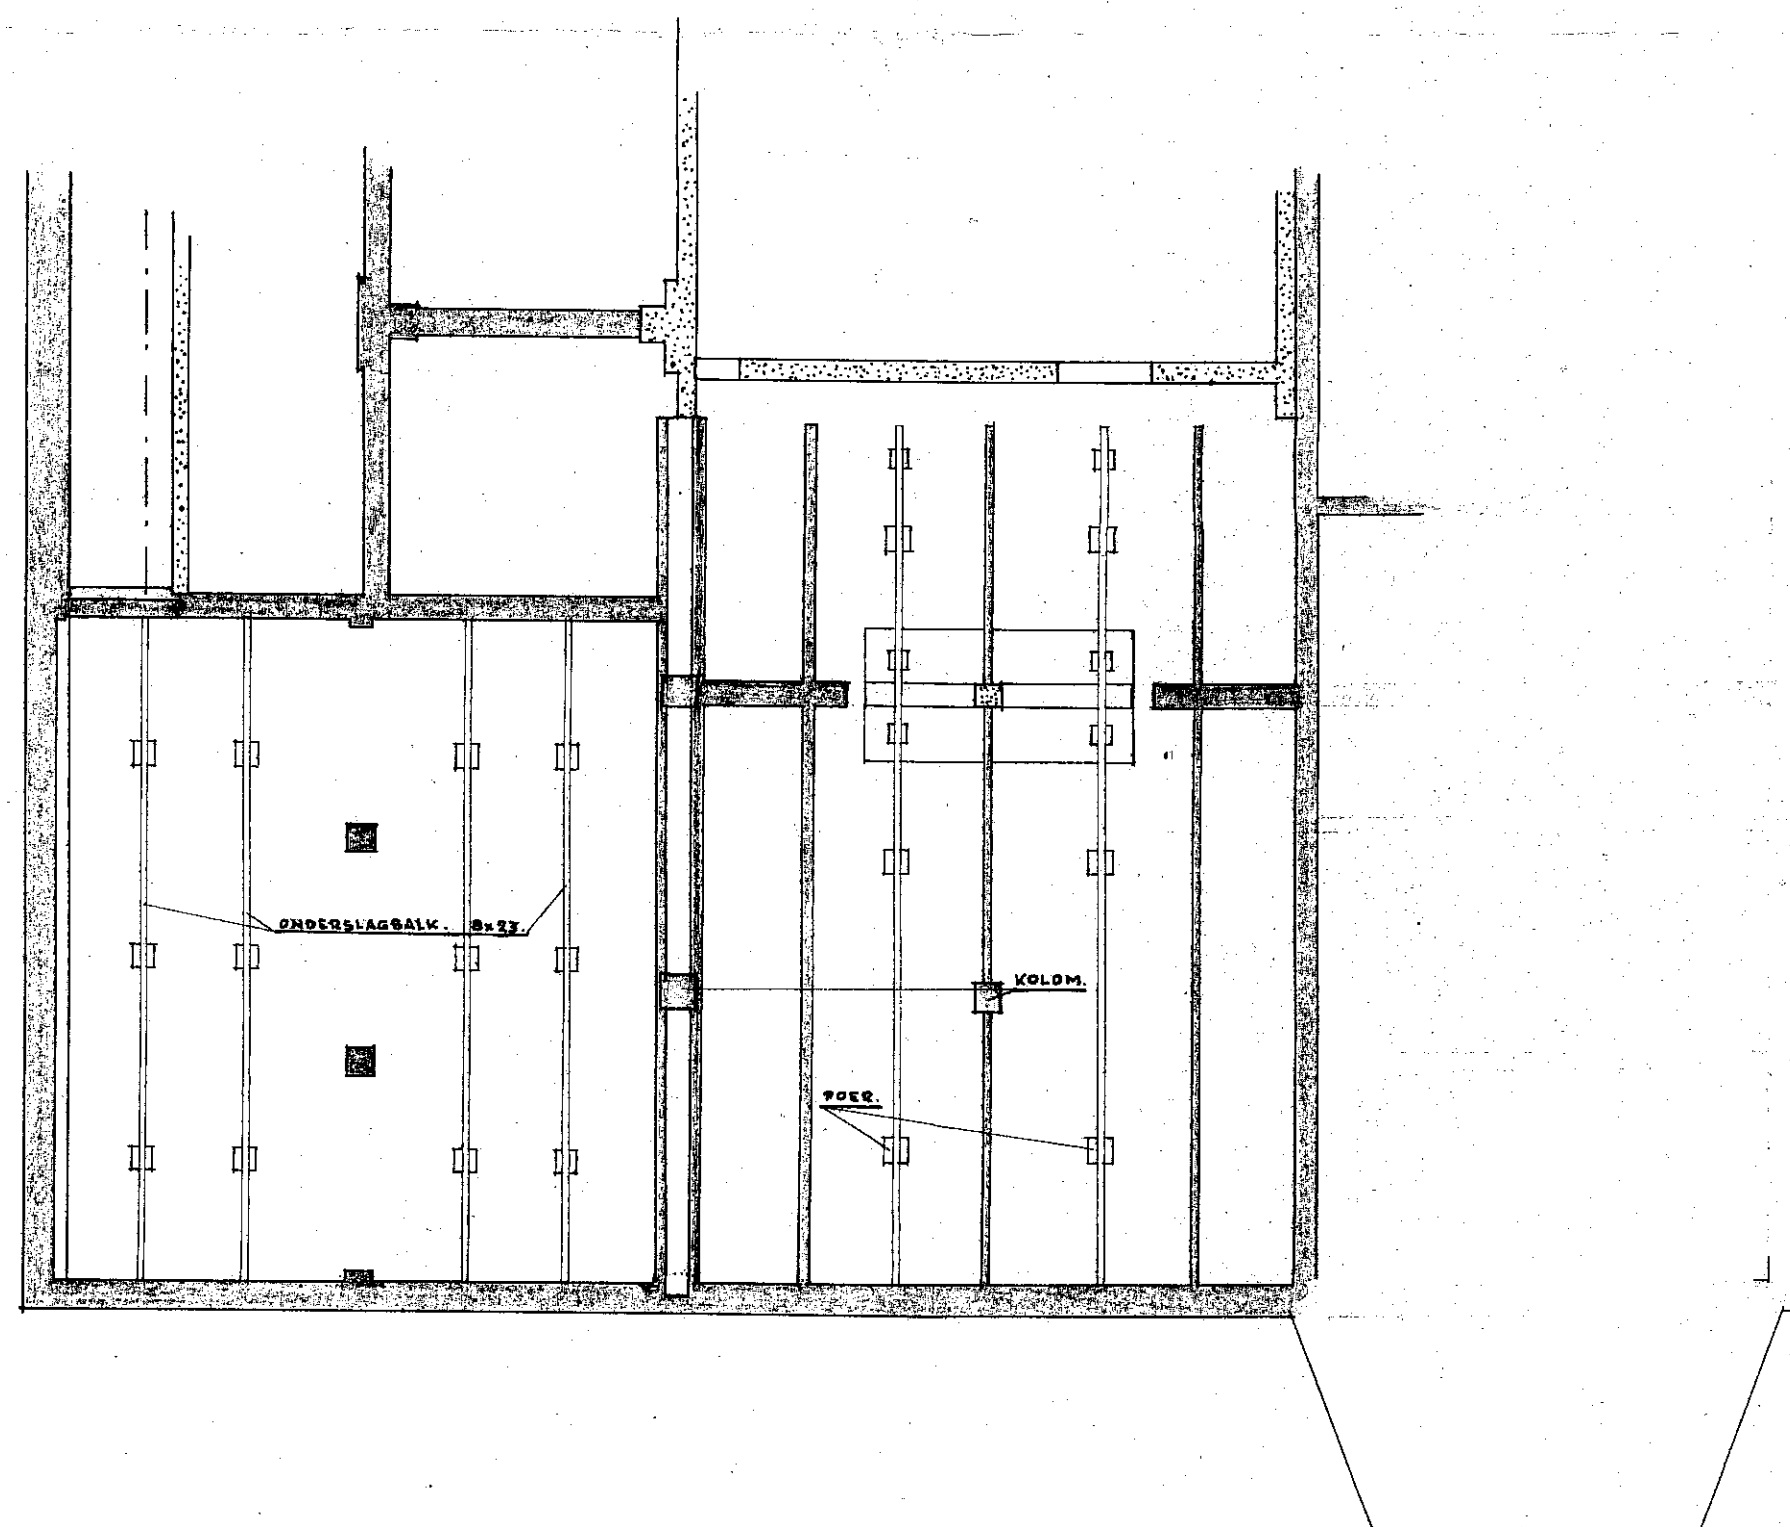


FUNDERING.

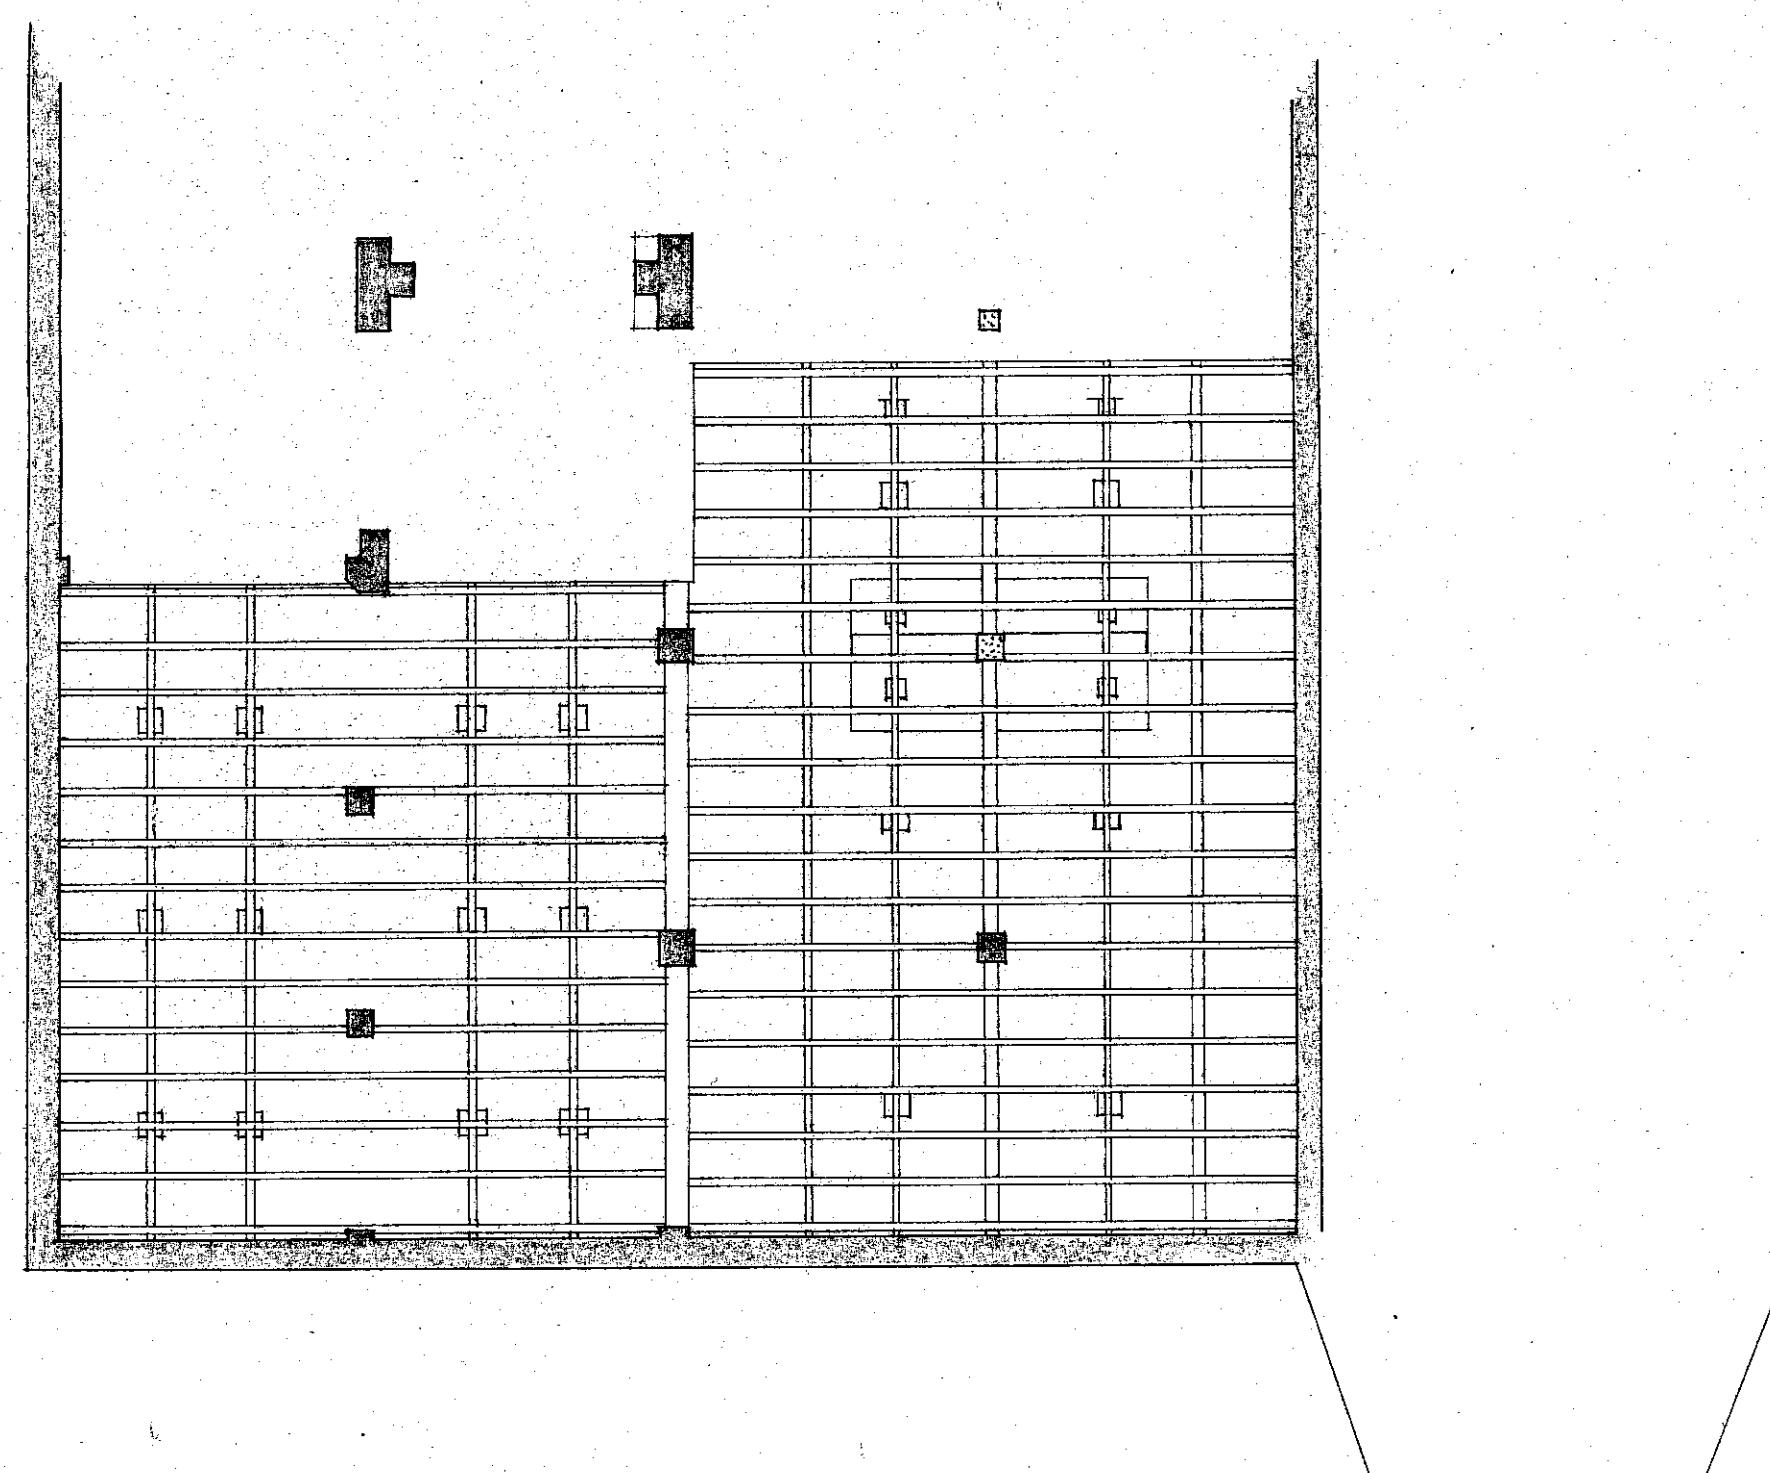

BALKLAAG.

— METSELWERK.
— GEW. BETON.

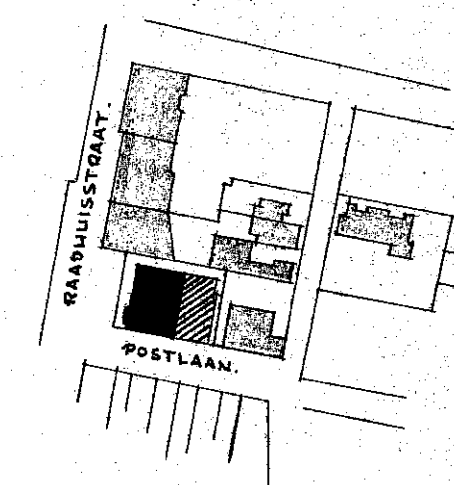

Behoort bij beschikking van
Burgemeester en Wethouders van
HEEMSTEDE van 9 MAART 1966
R. van der Meulen, secretaris.

2568

INGEKOMEN
10 FEB. 1966
BOUWOZICHT
HEEMSTEDE

SITUATIE SCHAAL 1:12500.
GEM. HEEMSTEDE.
SECTIE A N° 5239.

HEEMSTEDE
INGEKOMEN
10 FEB. 1966
BOUWOZICHT

D.D.		WERK:		TELEFOONGEBOUW	
		D.D.		RAADHUISSTRAAT 24 ^A HEEMSTEDE.	
D.D.	D.D.	ONDERWERP:		SCHAAL 1:100.	
		GEDEELTE		GETEKEND: J.M. D.D. JAN. '66.	
D.D.	D.D.	PLATTEGROND.		GEZIEN: D.D.	
				RANGSCHIKMERK:	
D.D.	D.D.	OPMERKINGEN:		PERCEEL N ^o	
		BESTAANDE TOESTAND.		AANTAL BLADEN:	
D.D.	D.D.			VOLGN ^o	
				BLAD N ^o	
U.L.A.		D.D.		1	
GEWIJZ.		RIJSGEBOUWENDIENST DISTRICT HAARLEM.			
		DIRECTIE NOORDHOLLAND EN UTRECHT.			