


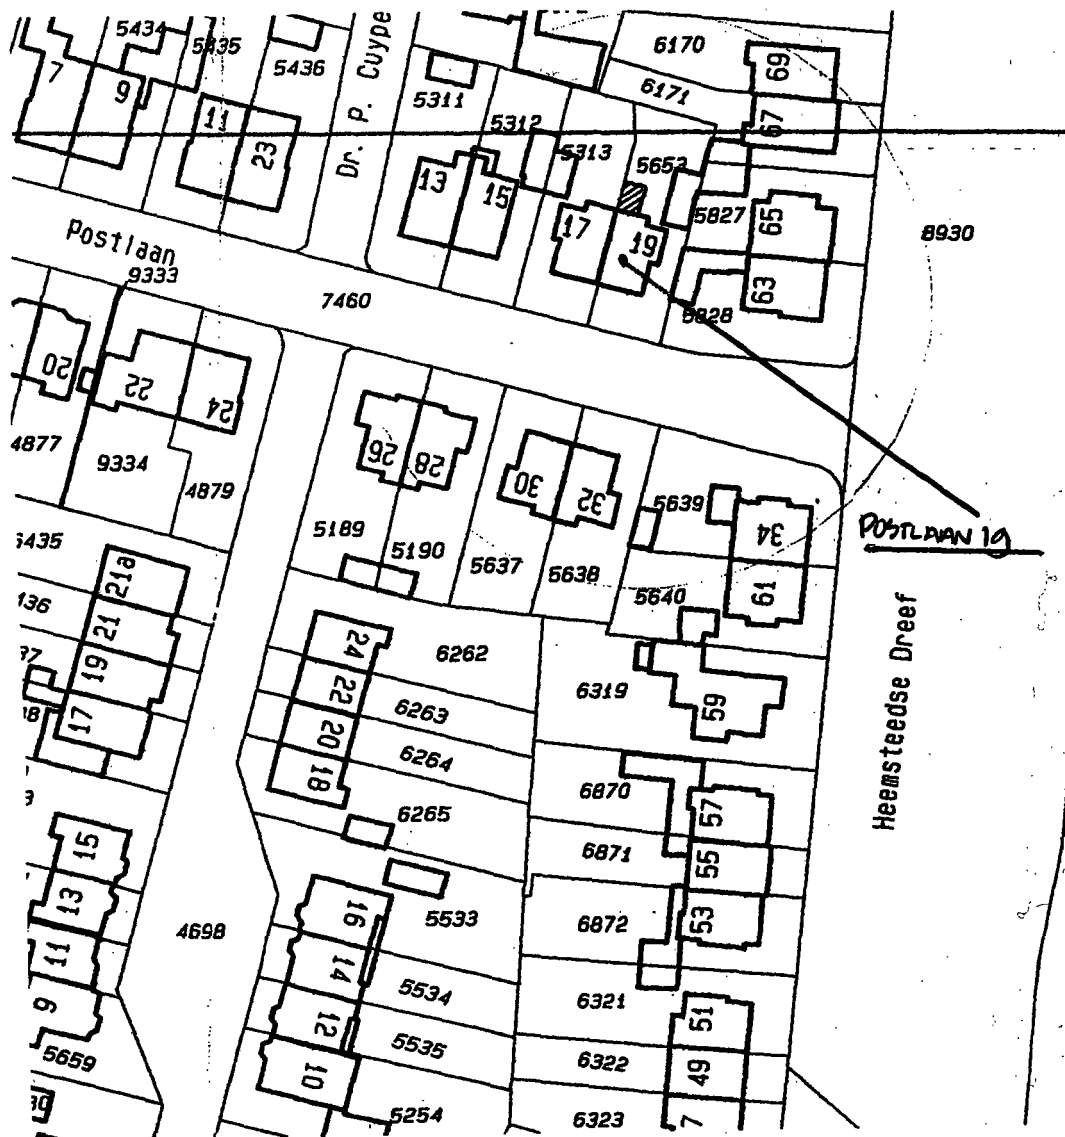

2732

A-set

situatie schaal 1:1000

PLAATSEN AANBOUW

ACHTER DE WONING POSTLAAN 19 HEEMSTEDE

lov de fam. B. Kulpers

POSTLAAN 19

2101 VG HEEMSTEDE

INGEKOMEN

21 SEP 2009


Hoofd van de afdeling
Burgemeester en Wethouders van
BUWTOEZICHT HEEMSTEDE

HEEMSTEDE van 25 NOV. 2009

Het hoofd van de afdeling
bouw- en woningtoezicht
A. J. A. Jongmans

[Handwritten signature]

AANNEMERSBEDRIJF DE GROOT EN HOOGEN DAM
MARCONISTRAAT 18 2181 AK HILLEGOM TEL 0252- 518 733

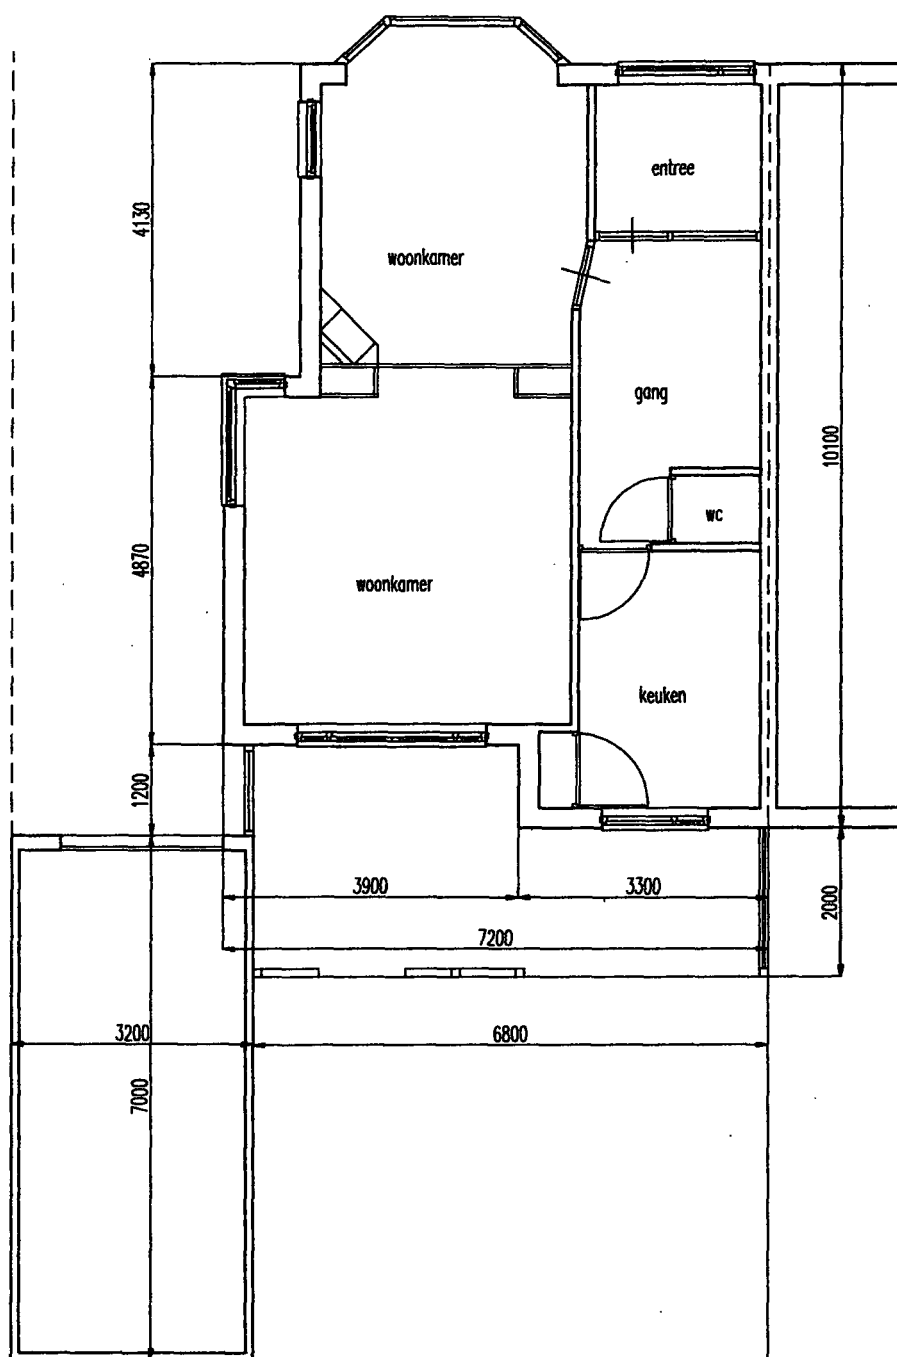

PLATTEGROND BEGANEGROND

schaal 1:100

BOLWEN AANBOLW ACHTER POSTLAAN 19 HEEMSTED

get: 10-09-2009

blad I BESTAAND



ACHTERGEVEL met bestaande open veranda welke deels zal worden gesloopt




ZIJGEVEL met aanzicht garage

schaal 1:100

BOUWEN AANBOUW ACHTER POSTLAAN 19 HEEMSTED

get: 10-09-2009

blad 2 BESTAAND

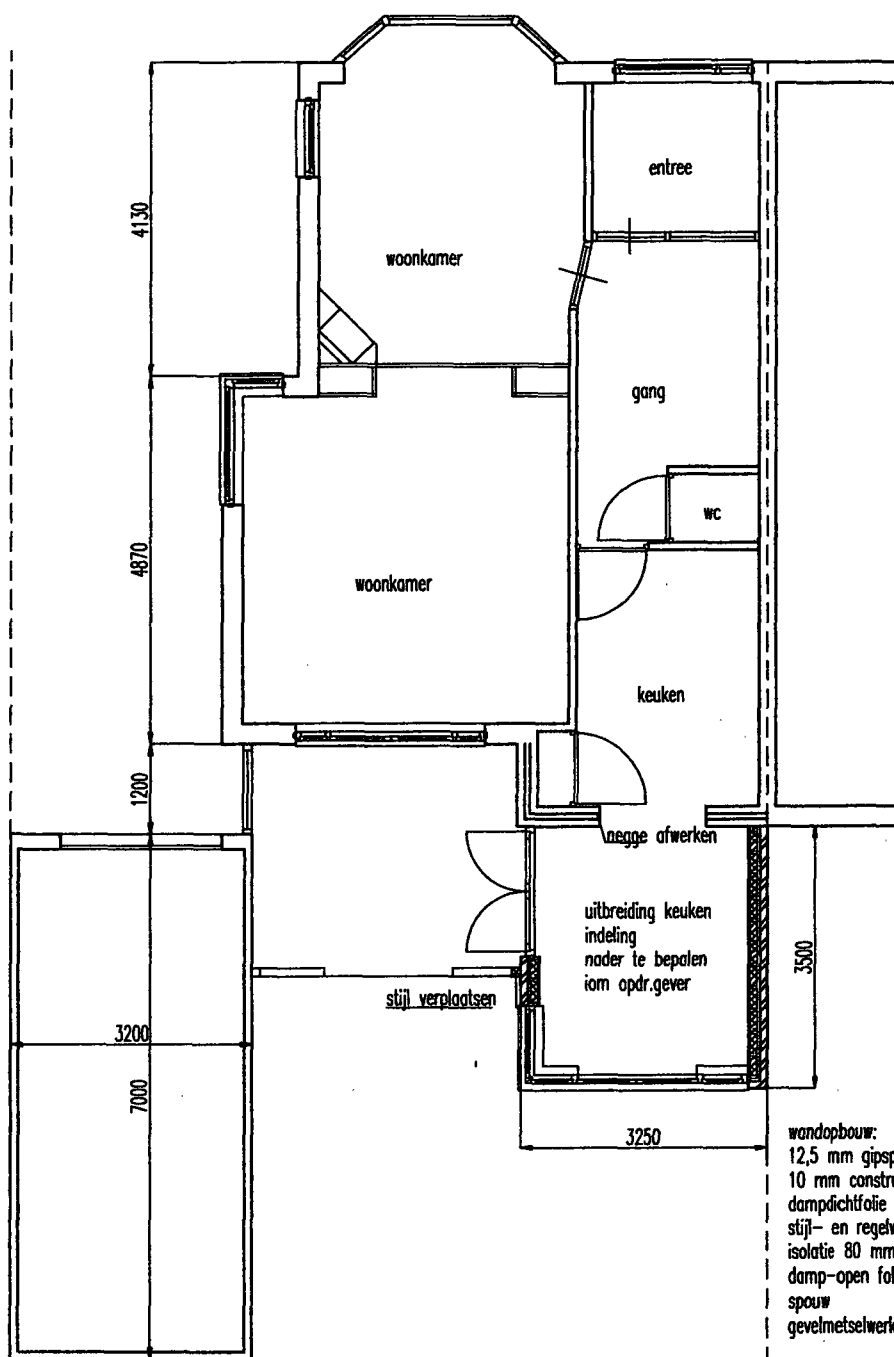

BEGANEGROND

schaal 1:100




ACHTERGEVEL houten kolom verplaatsen




ZIJGEVEL met aanzicht garage


schaal 1:100

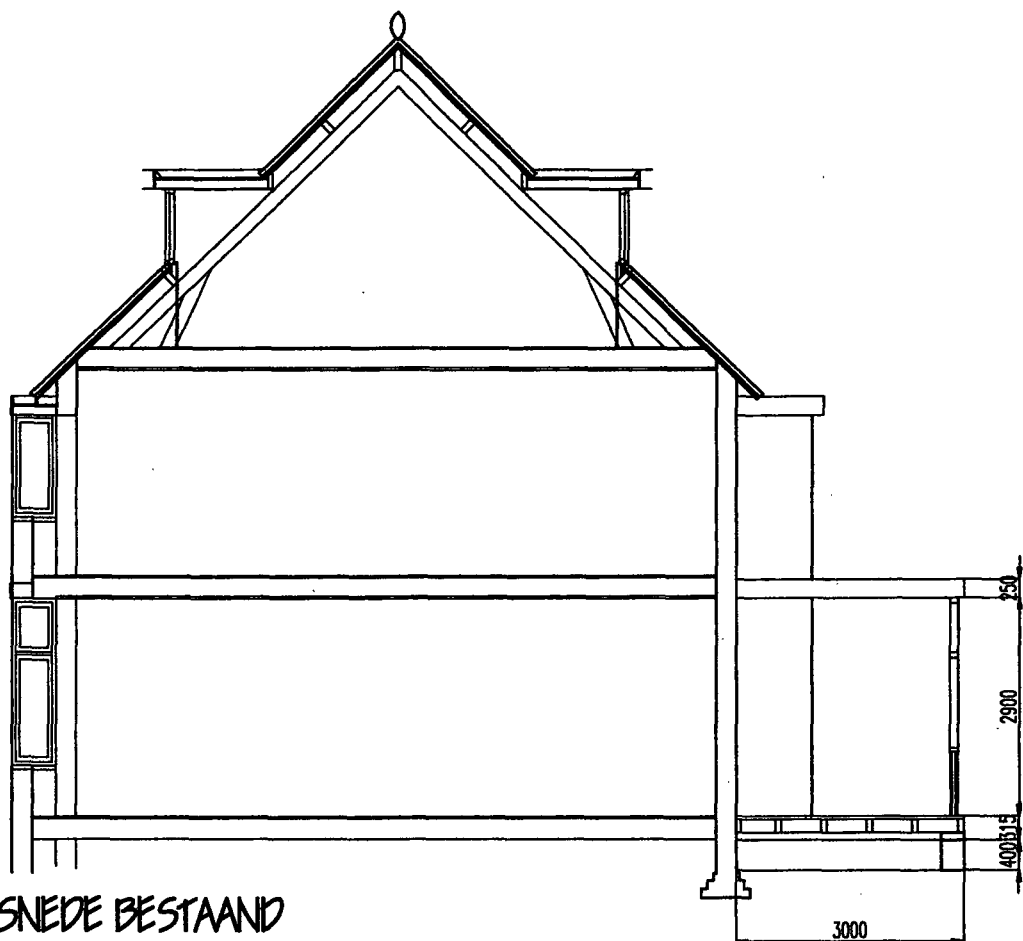


DOORSNEDE BESTAAND

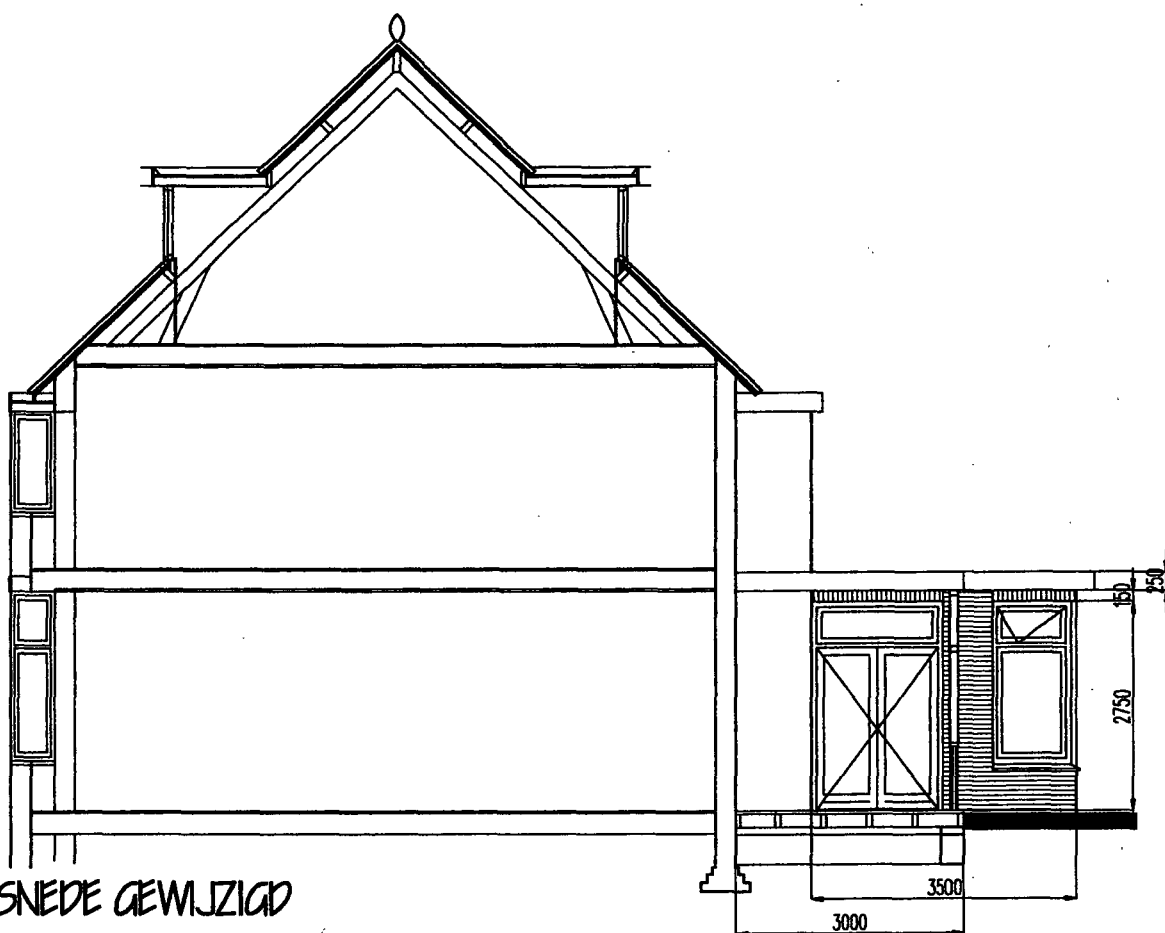


DOORSNEDE GEWIJZIGD

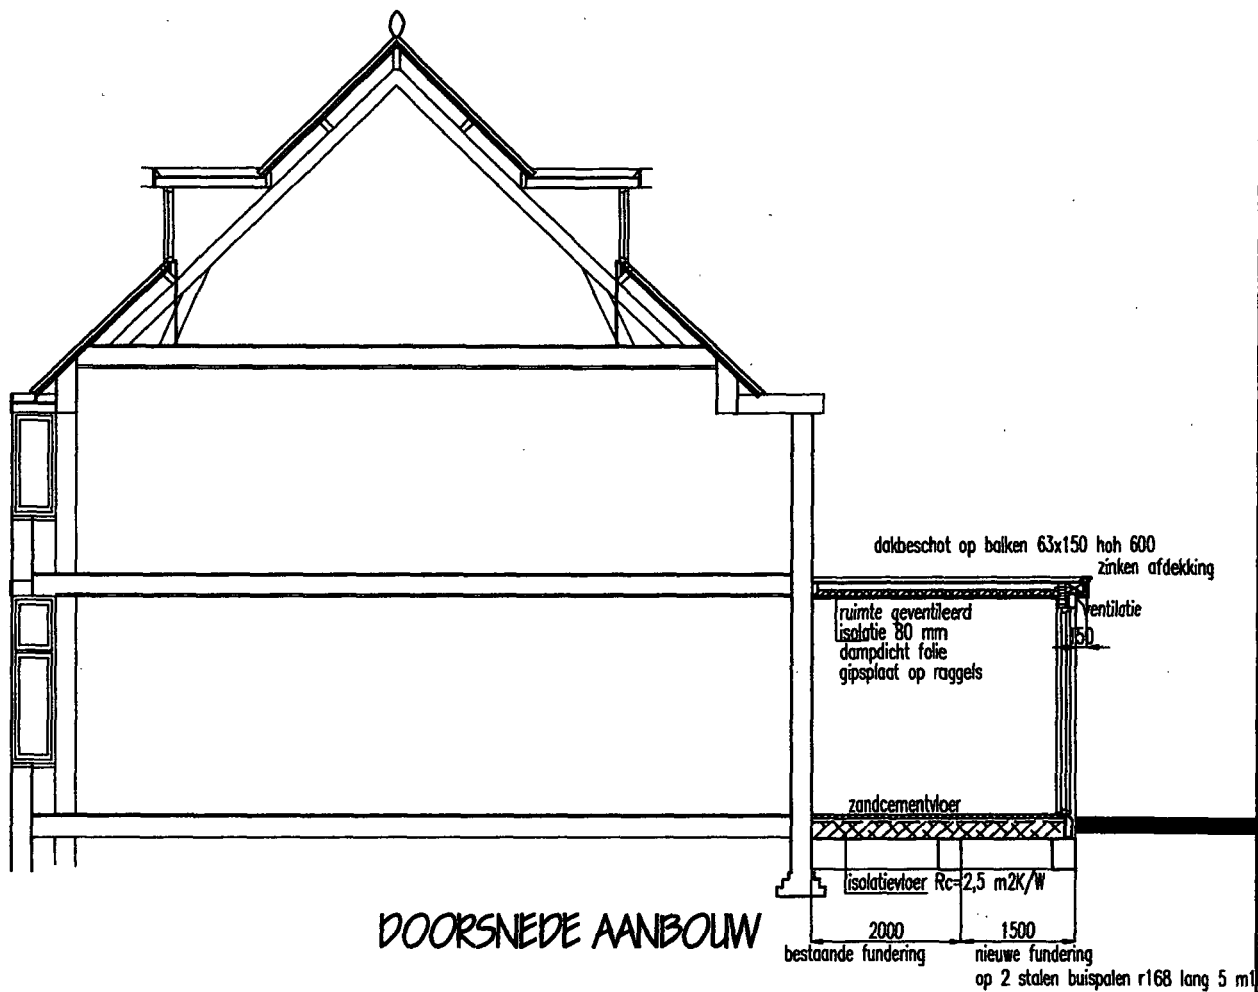

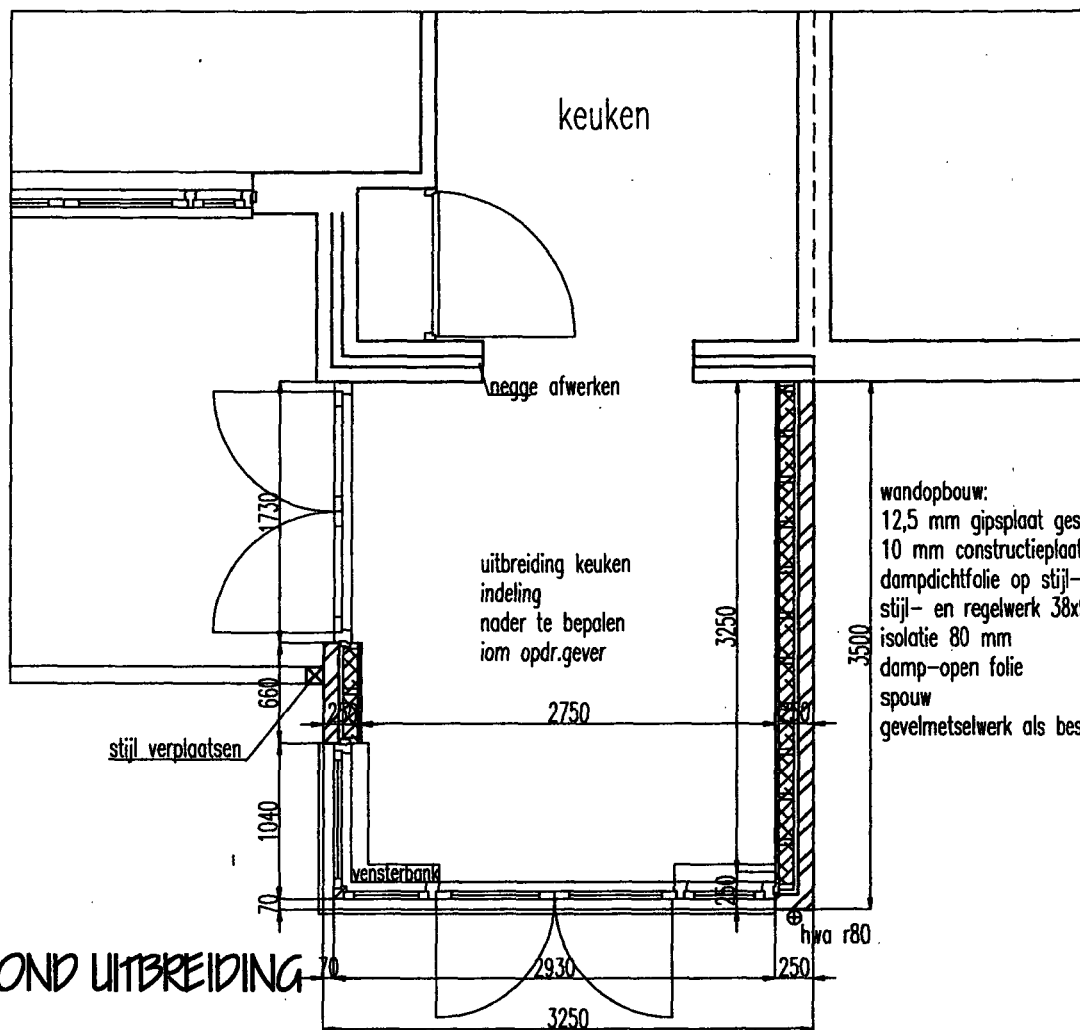

wandopbouw:
12,5 mm gipsplaat geschroefd
10 mm constructieplaat
dampdichtfolie op stijl- en regelwerk
stijl- en regelwerk 38x98 hoh 300
isolatie 80 mm
damp-open folie
spouw
gevelmetselwerk als bestaand

PLATTEGROND UITBREIDING

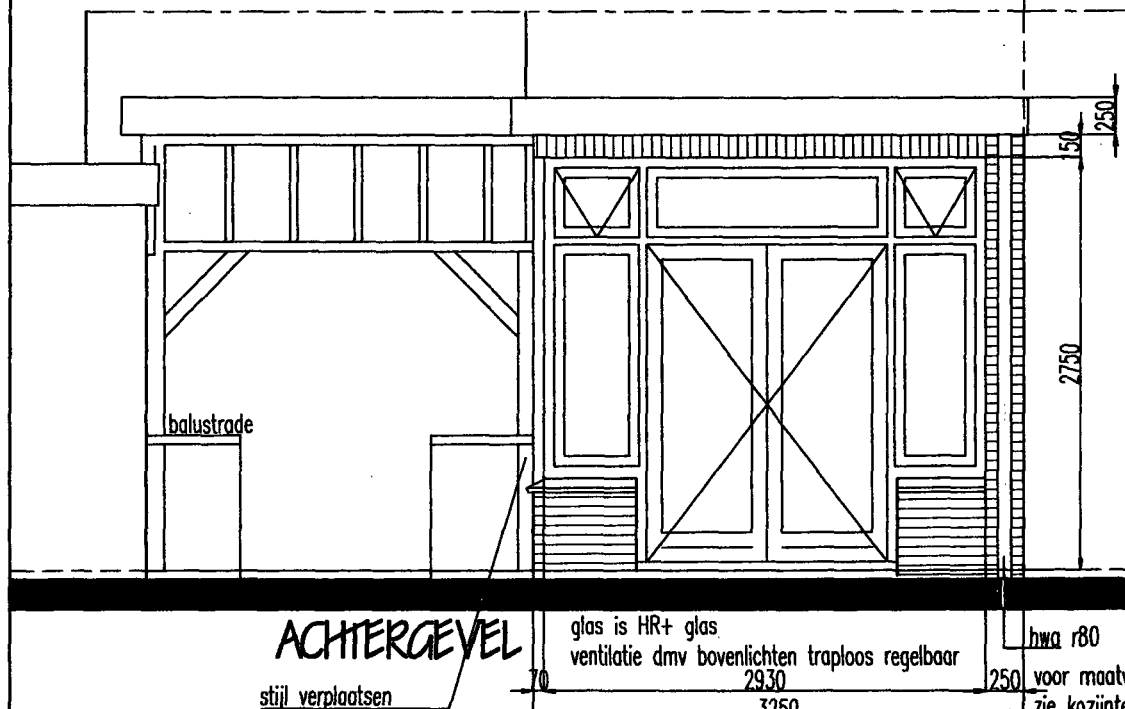

hang- en sluitwerk cf inbraakwerendheid klasse 2 BB



maten in het werk controleren

AANBOUW POSTLAAN 19 HEEMSTEDE

blad 7 WERKTEKENING PLATTEGROND

get: 10-09-2009

schaal 1:50

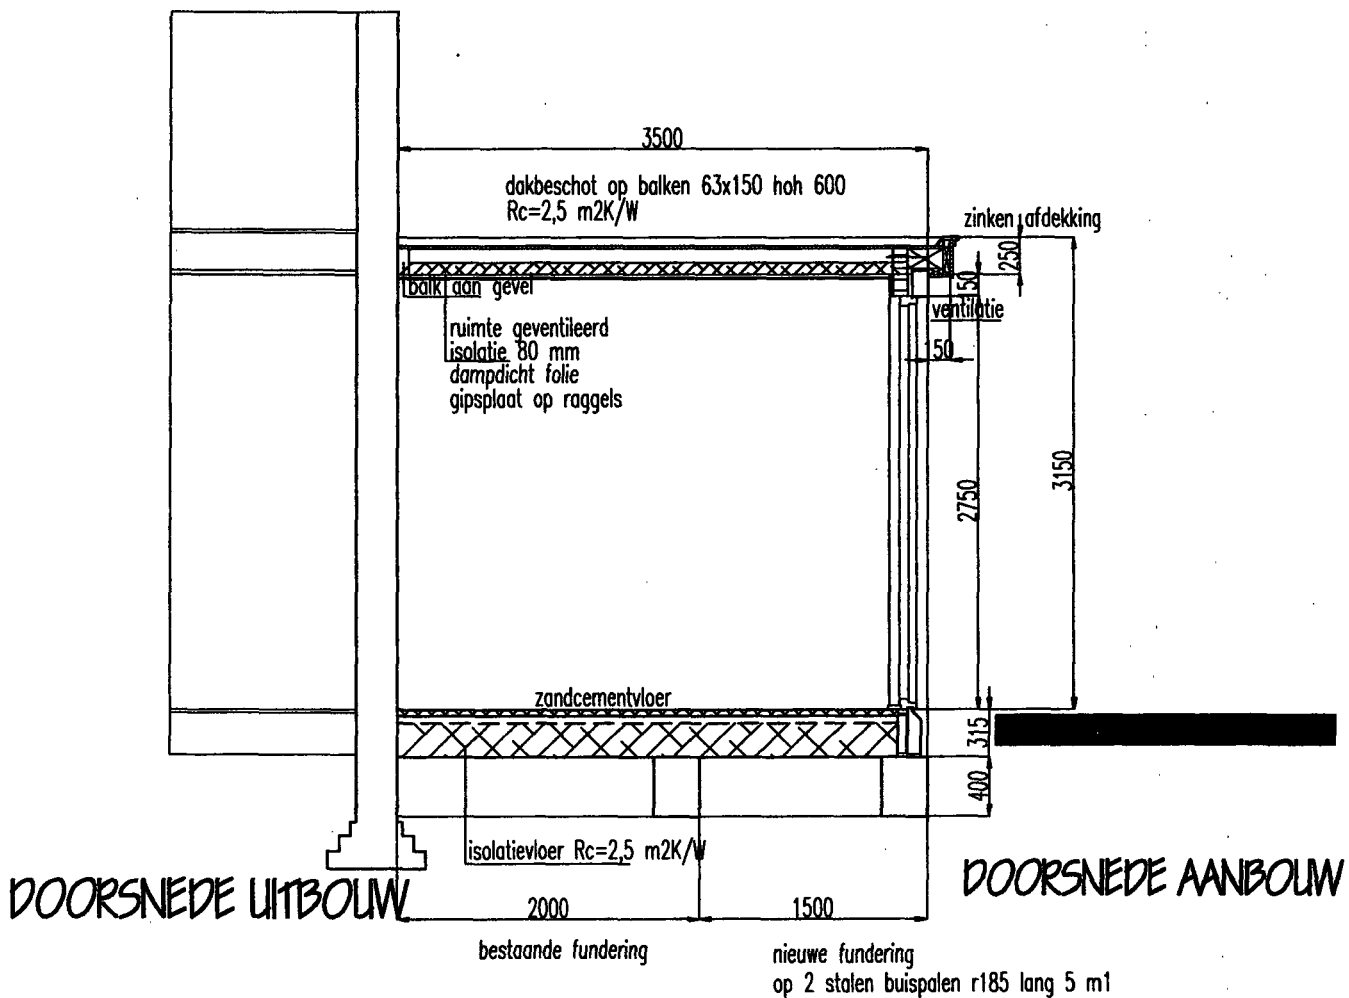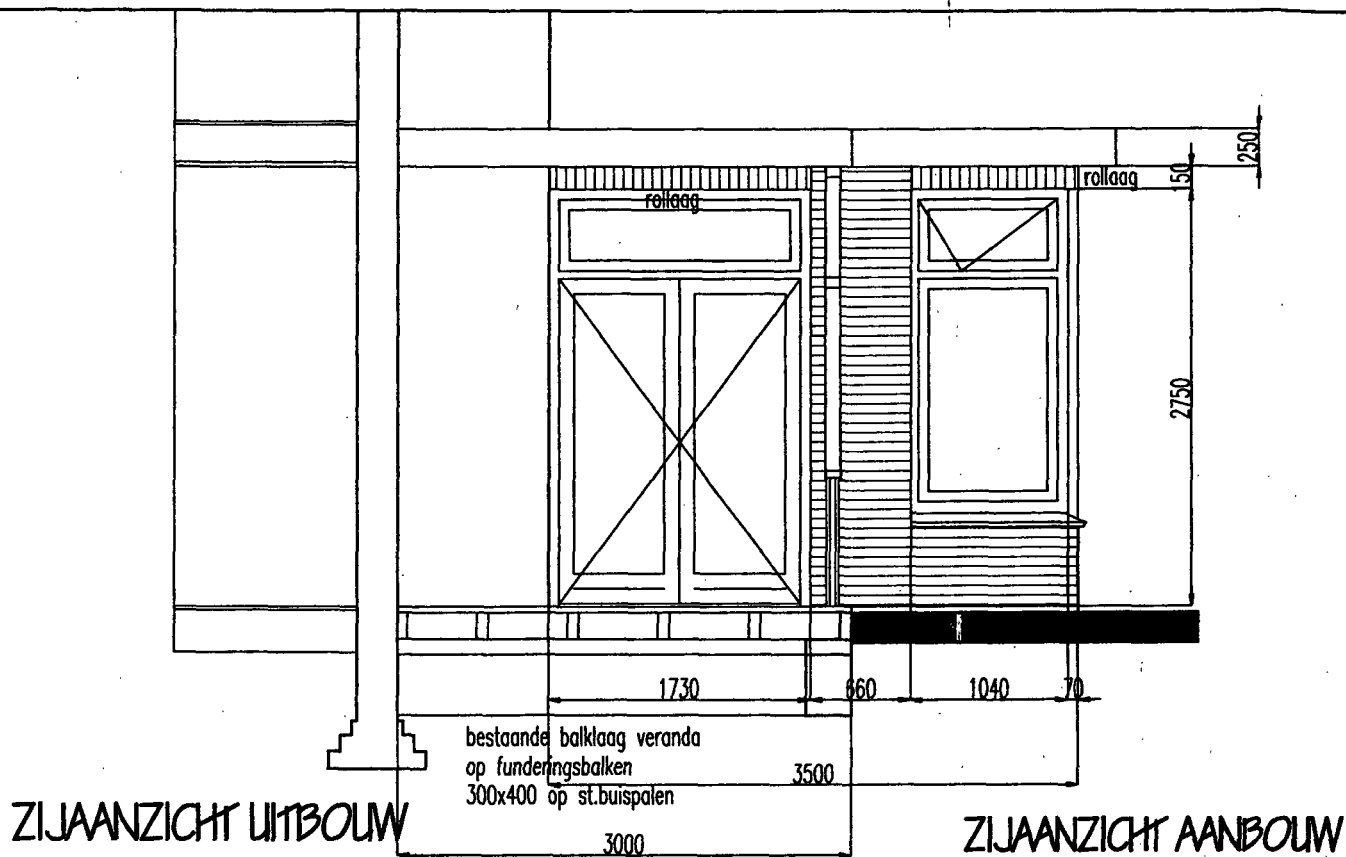



maten in het werk controleren

AANBOLW POSTLAAN 19 HEEMSTEDE

blad 8 WERKTEKENING

get: 10-09-2009

schaal 1:50

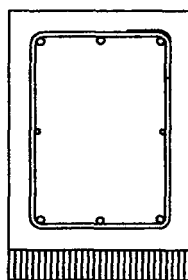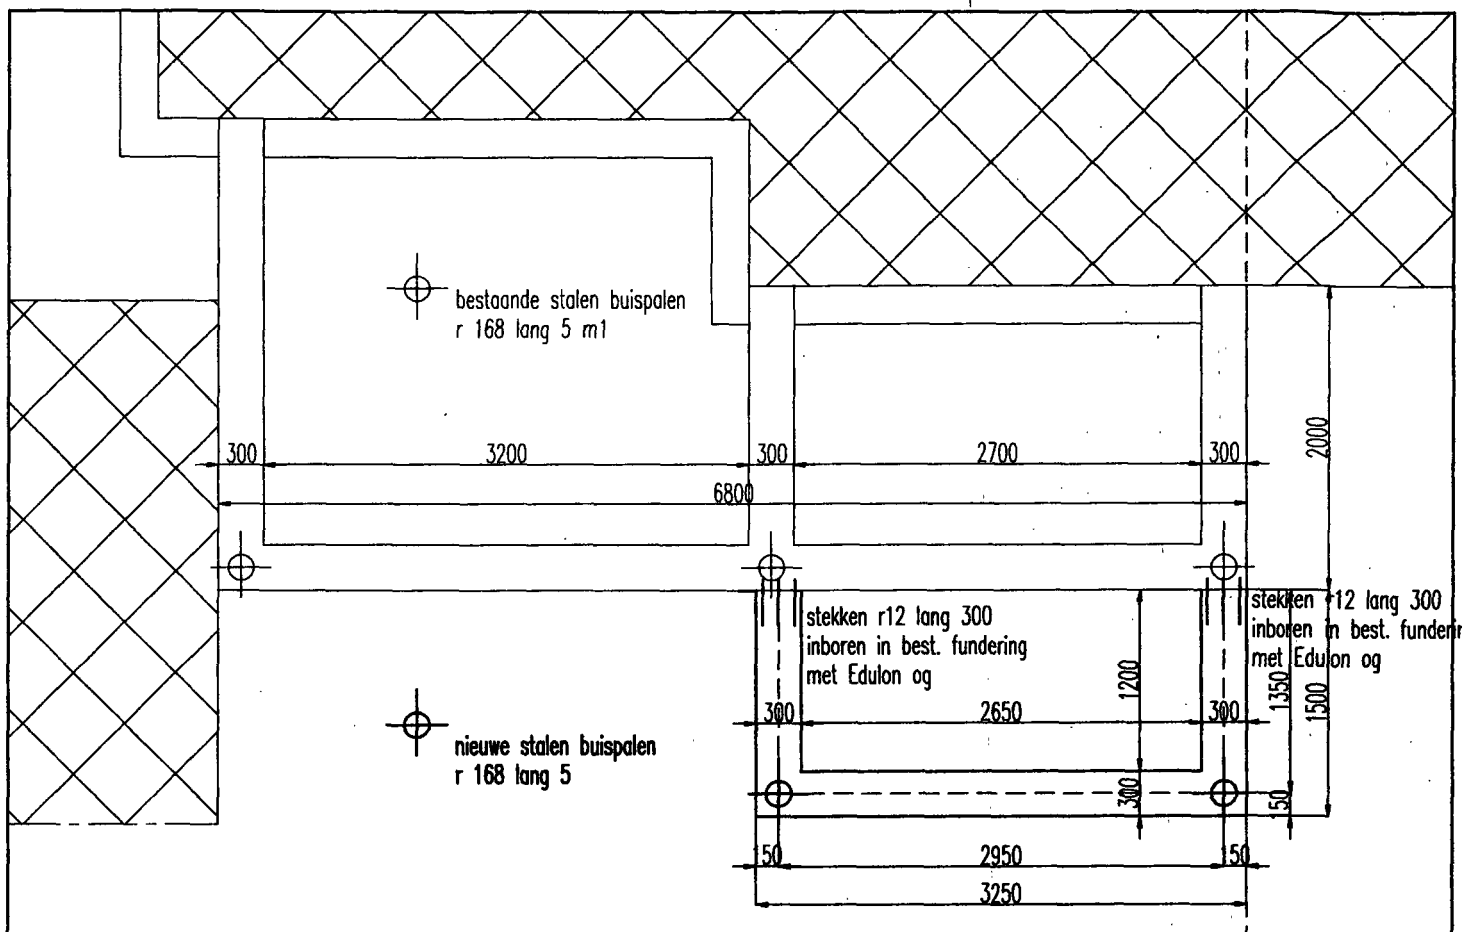

standaardwap. 3 r 12

lendestaven 2 r 8

beugels r 8-300

standaardwap 3 r 12

werkvloer 5 cm beton
of gehele balk in polystyreenkist

afmetingen betonbalk 30 x 40 cm
op werkvloer 5 cm stampbeton of in polystyreenkist

betonkwaliteit B25 betonklasse 2

staalkwaliteit FEB 500 dekking 35 mm

standaardwapening 3 r 12 onder en boven.
extra wapening in de funderingsplaattegrond aangegeven

FUNDERINGSPALEN

funderingsbalken op
2 stuks stalen buispalen r 168 mm
lengte 5 m of zover als tijdens
het heien noodzakelijk blijkt te zijn
Gebruikt wordt een trillingsarm heisysteem

De stalen buizen hebben een gelaste
voetplaat r 190 mm

De stalen buizen direct na het heien
vullen met beton B25.

De buizen voorzien van korven met
3 stekken r 12 mm lang 1200 mm


De stekken worden opgenomen in
de funderingsbalken.

maten in het werk controleren

AANBOUW POSTLAAN 19 HEEMSTEDE

get: 10-09-2009 schaal 1:50


blad 9 WERKTEKENING FUNDERING

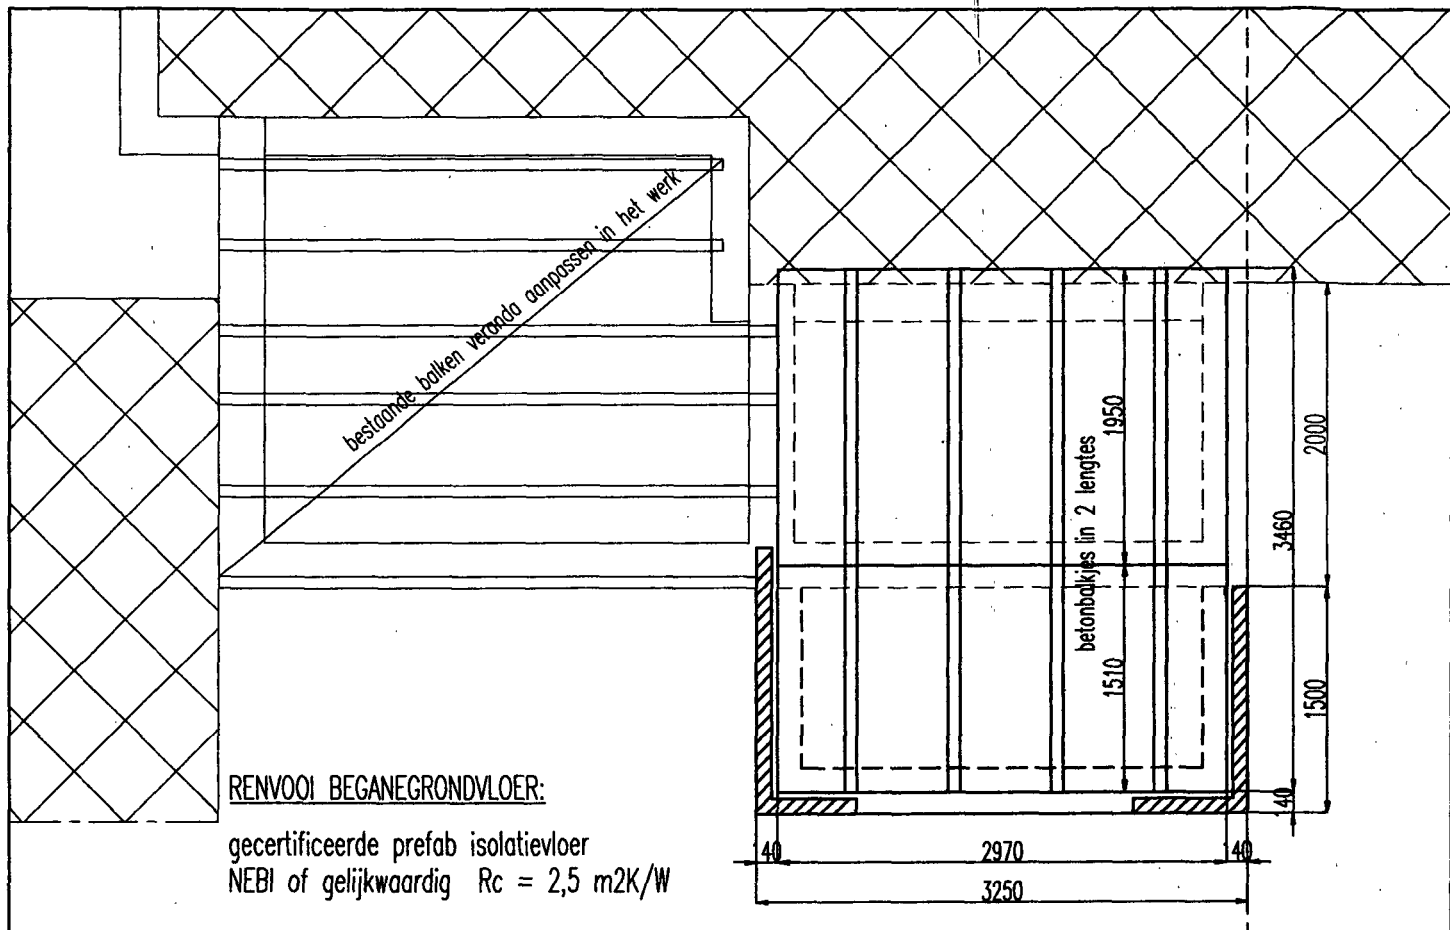

bestaande uit prefab betonnen liggers
afmetingen en wapening worden bepaald door
de leverancier of de fabrikant bepaald
De vulling bestaat uit prefab polystyreen elementen
De druklaag is constructiebeton B25
met wapening rond 5 -250
De afwerkvloer is een zandcementvloer dik 40 mm

maten in het werk controleren

get: 10-09-2009 schaal 1:50
AANBOUW POSTLAAN 19 HEEMSTEDE blad 10 WERKTEKENING BEGANEGRONDVLOER

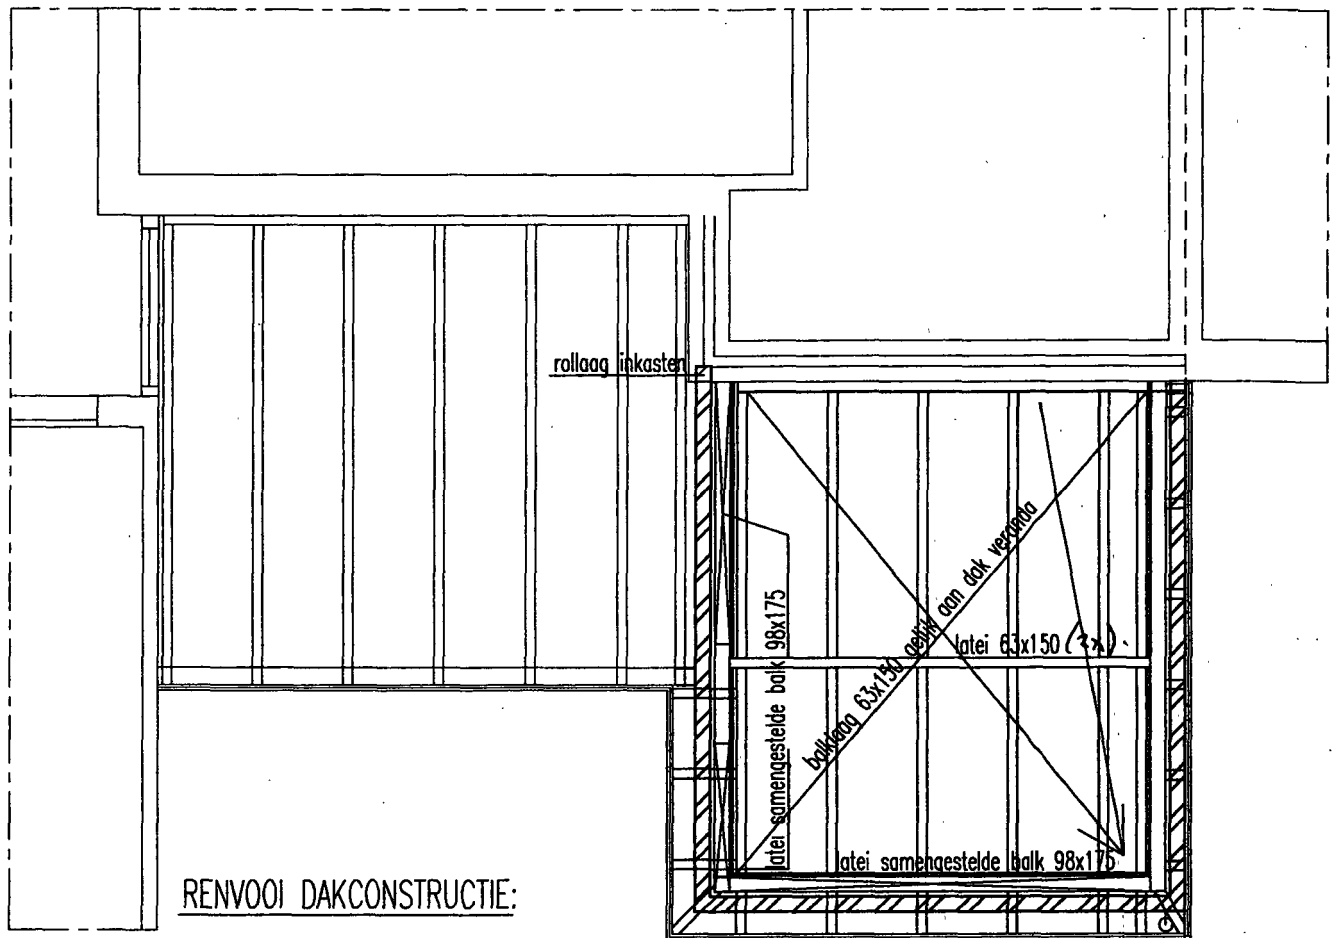

RENVOOI DAKCONSTRUCTIE:

gecertificeerde 2 laagse dakbedekking
volgens verwerkingsvoorschrift aangebracht

randafwerking met zinken lijst

dakbeschot 18 mm


balklaag 63x150 hoh 600 gelijk aan dak veranda

tussen de balklaag isolatie 80 mm op dampdicht folie

plafond in de uitbreiding gipsplaat 9,5 mm op raggels 20x50 mm

dakoverstek 18 mm wbp op klossen 63x150
overstek 150 mm tov gevel

get: 10-09-2009 schaal 1:50

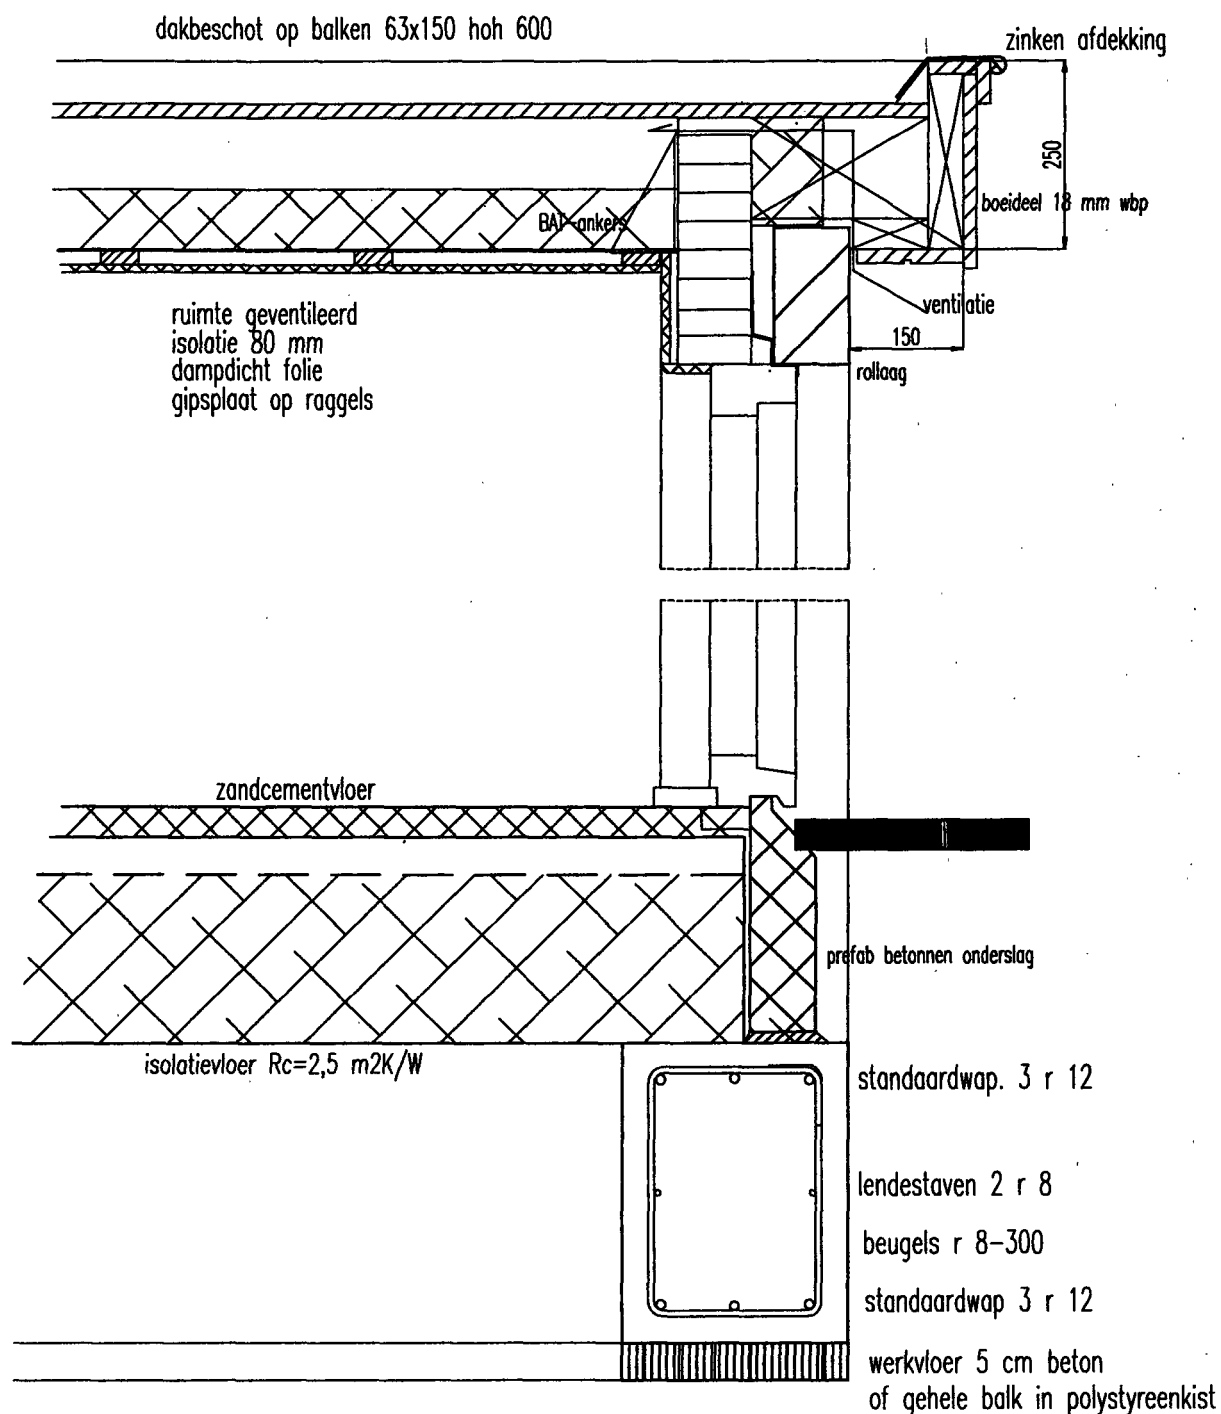

afmetingen betonbalk 30 x 40 cm
 op werkvloer 5 cm stampbeton of in polystyreenkist
 betonkwaliteit B25 betonklasse 2
 staalkwaliteit FEB 500 dekking 35 mm
 standaardwapening 3 r 12 onder en boven
 extra wapening in de funderingsplattegrond aangegeven

DETAILS AANBOUW POSTLAAN 19 HEEMSTEDE