


RIJOLEERING ZANDVOORTSCHELAAN N^o 59

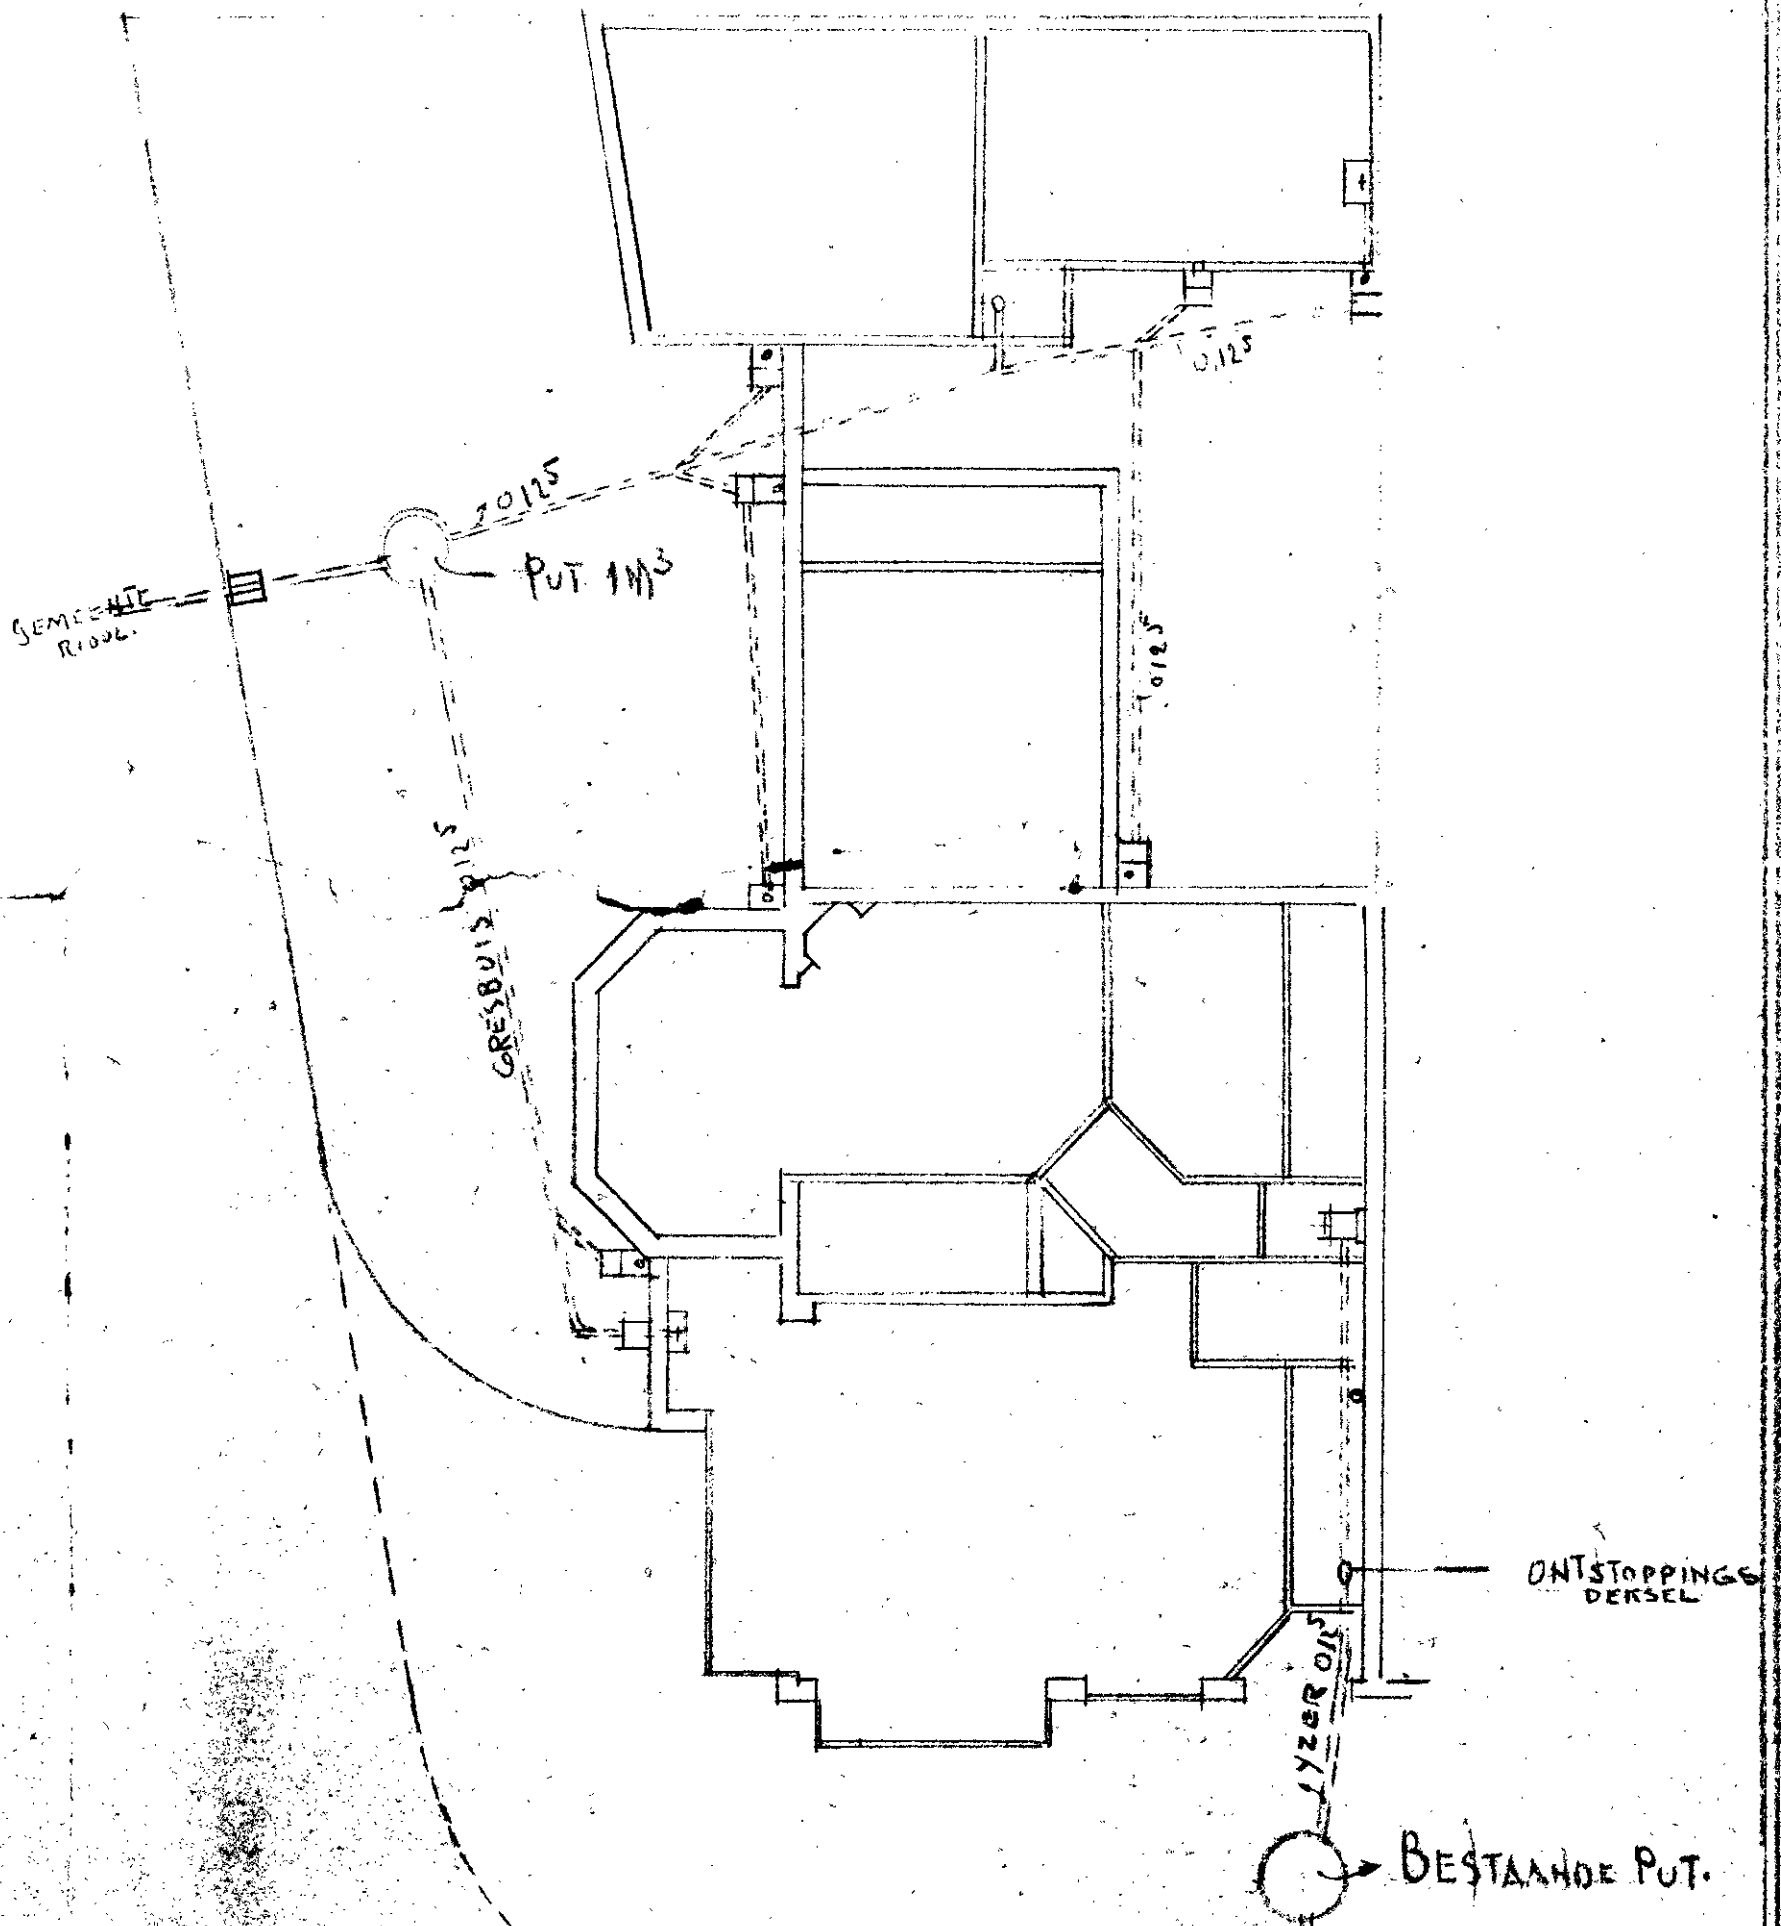

8 MAART 1937

N. van der
ant.

roolering

864

a

**HEEMSTEDÉ
INGEKOMEN**

17. MRT. 1937

*Ald.
Klass.*

Nr.

Behoert bij beschikking van
Burgemeester en Wethouders van
HEEMSTEDÉ, den **17. MAART 1937**

De Secretaris.



INGEKOMEN
16. MRT. 1937
BOUWTOEZICHT
HEEMSTEDÉ