




C

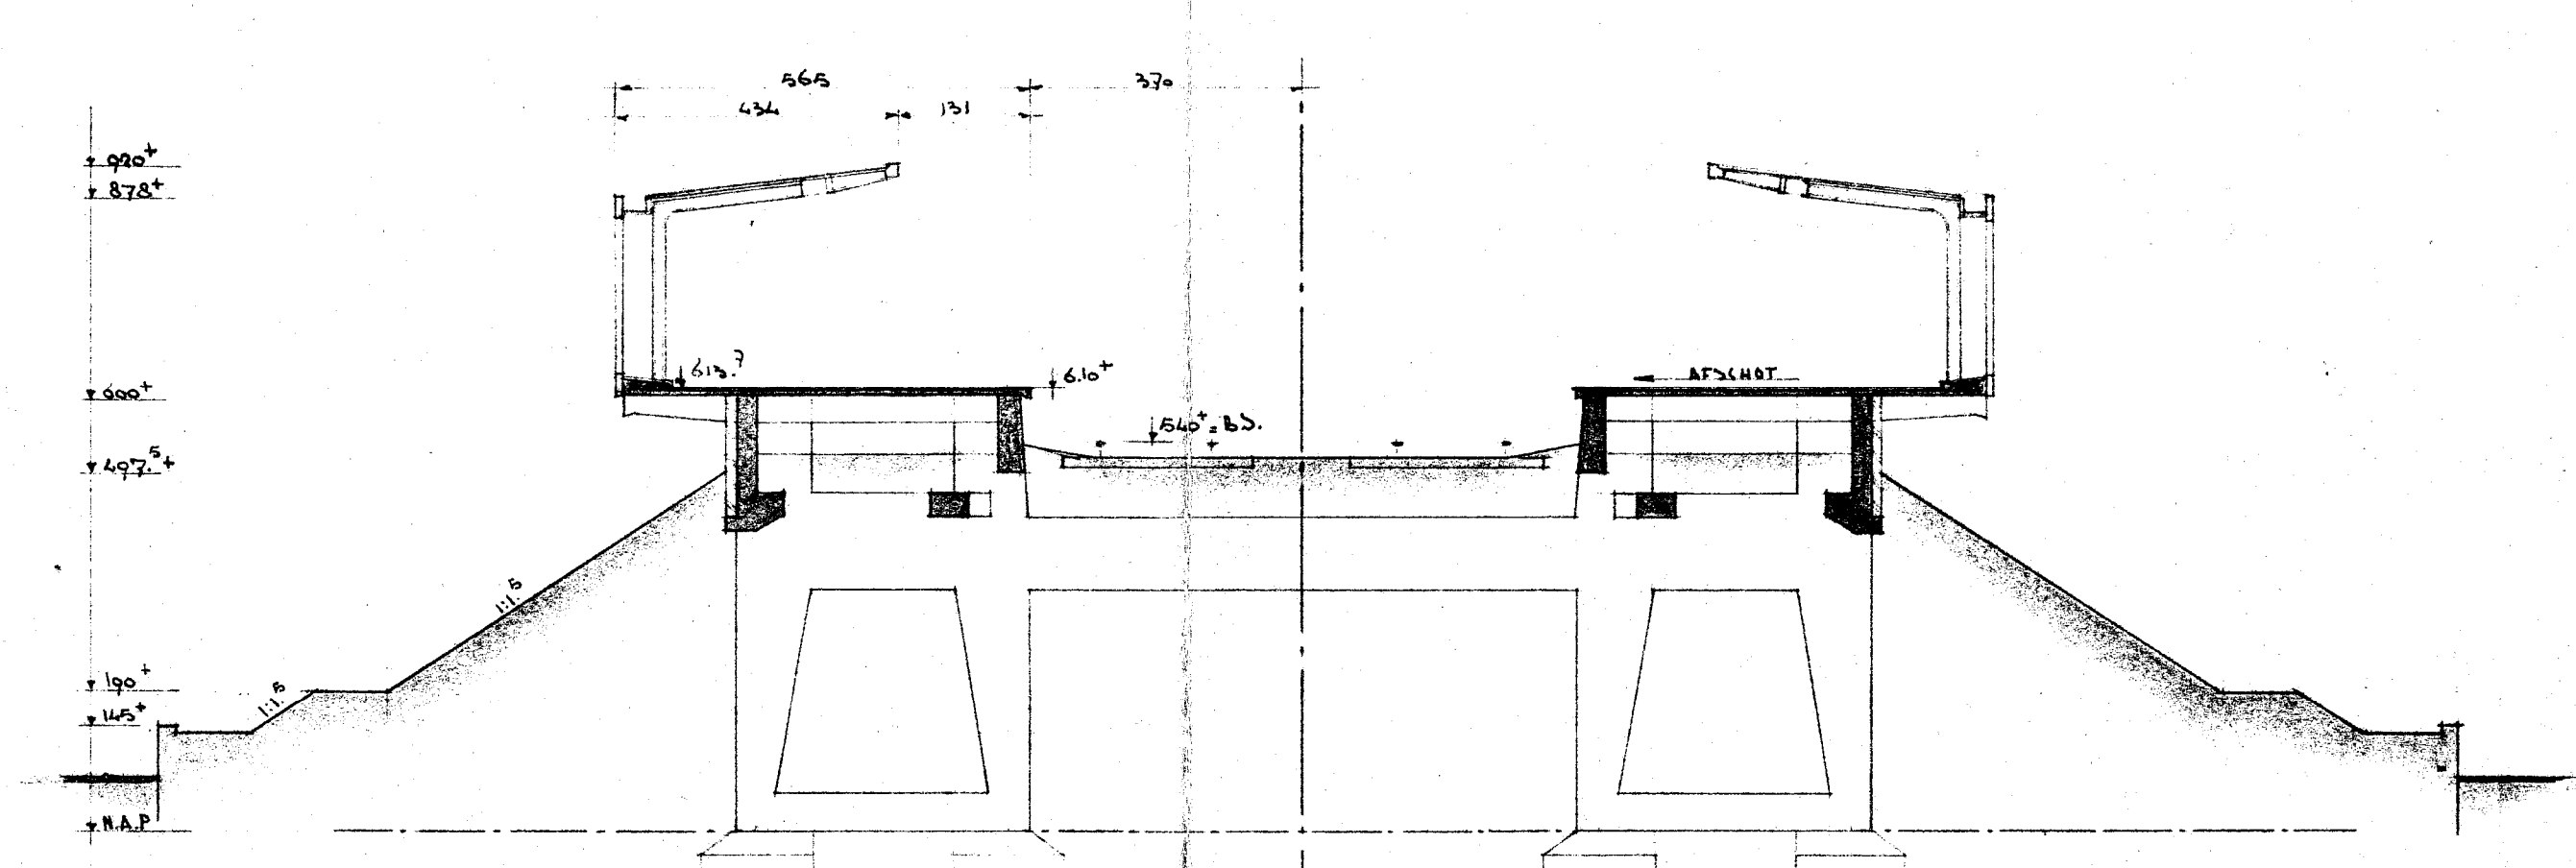


DOORSNEDE - 1 -

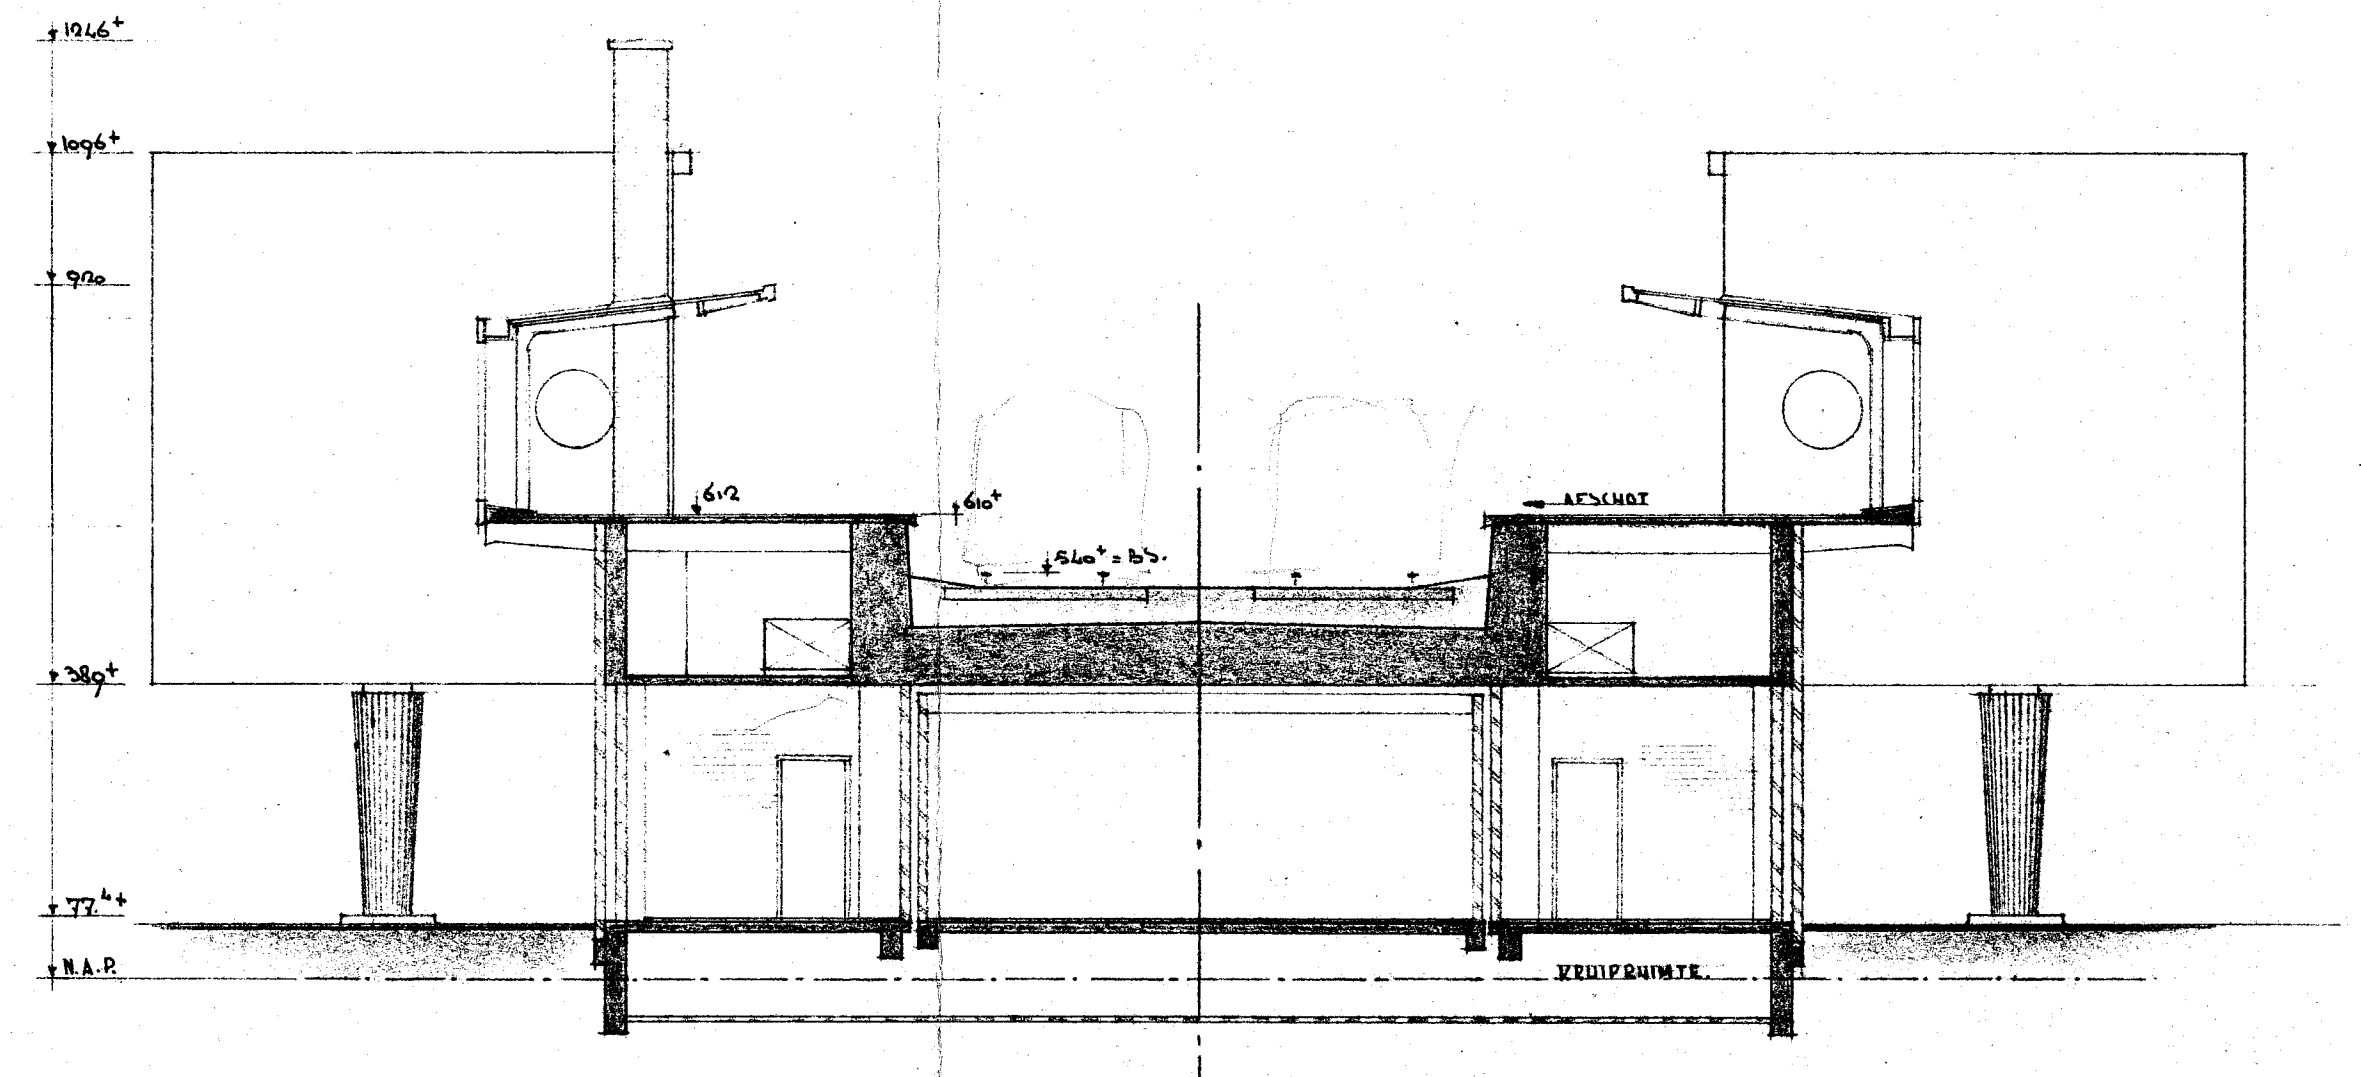


DOORSNEDE - 3 -

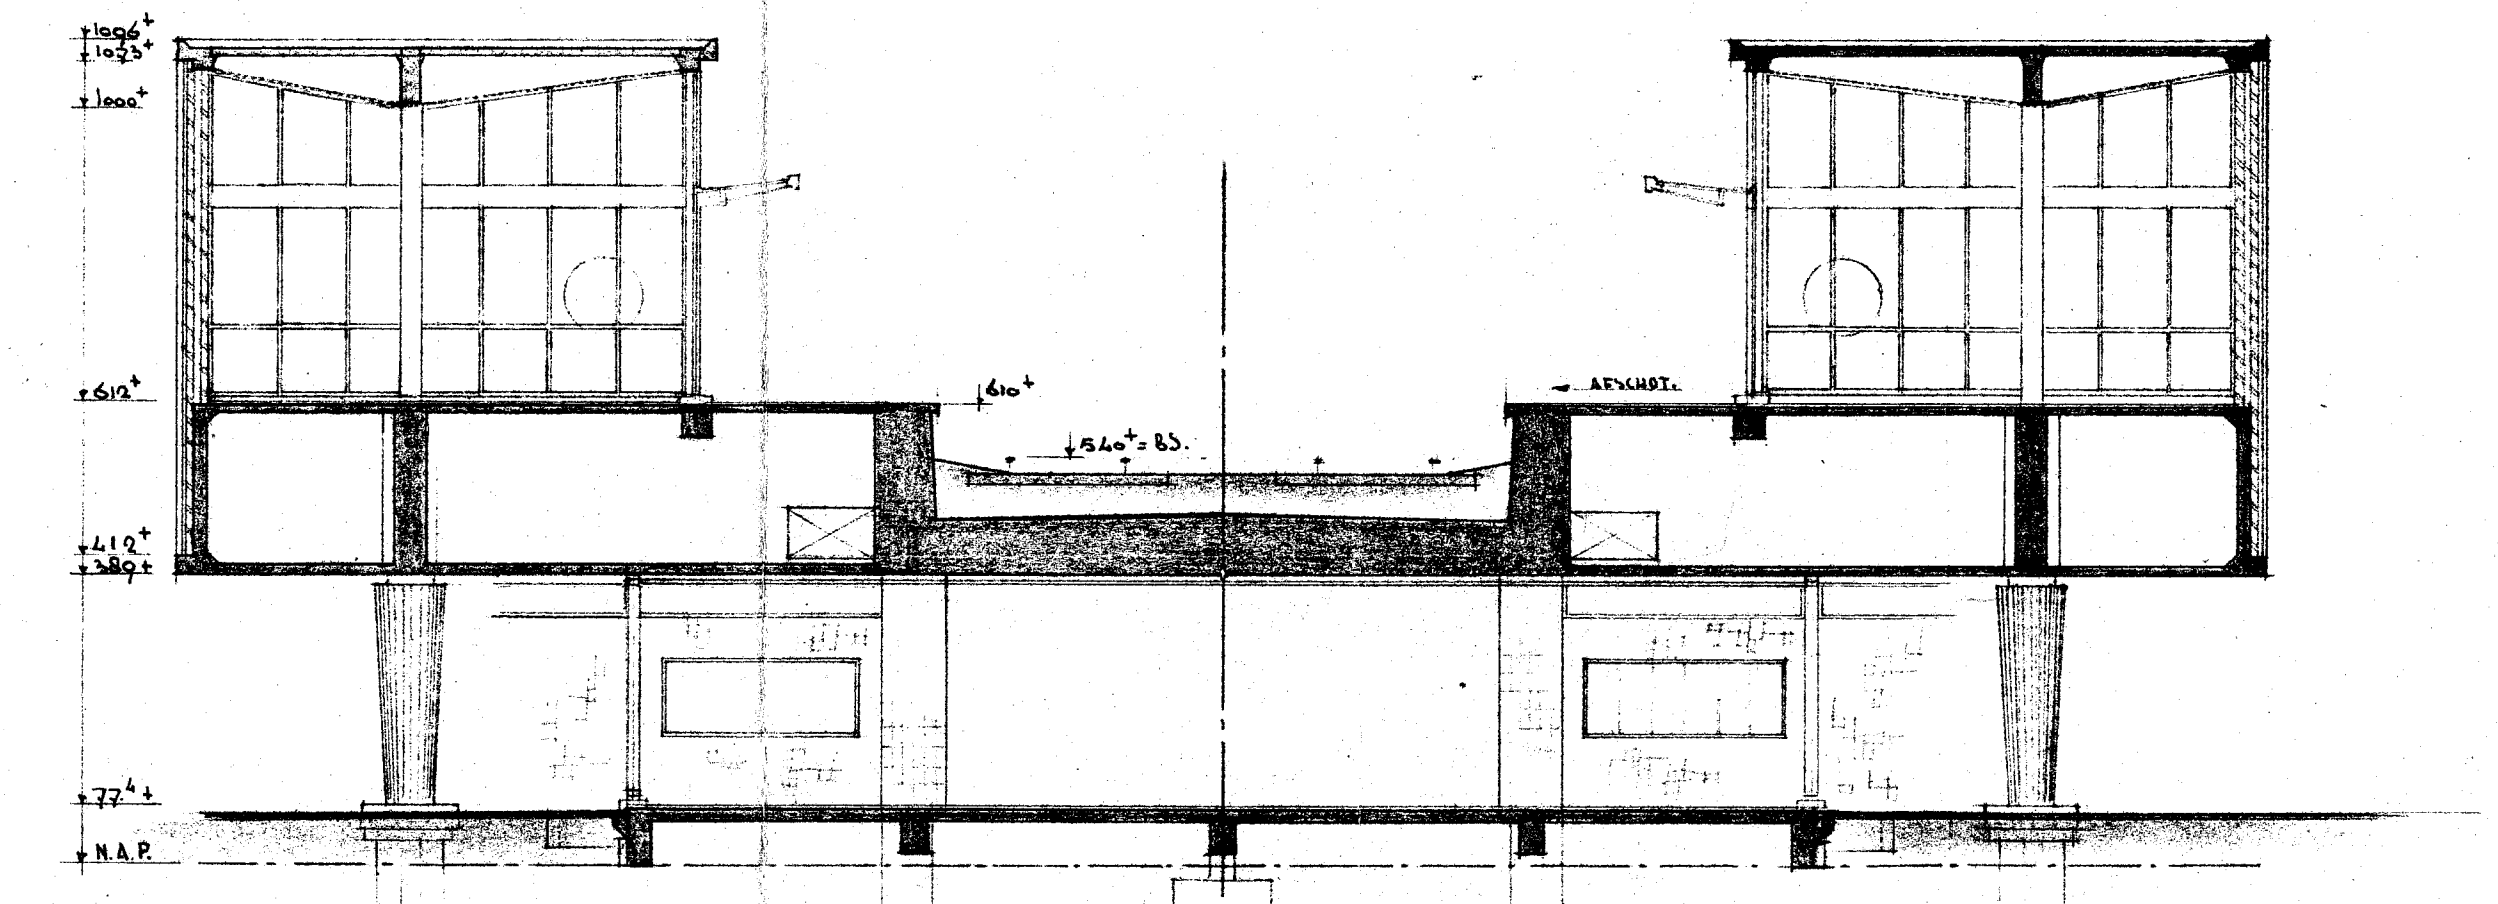

DOORSNEDE - 4 -

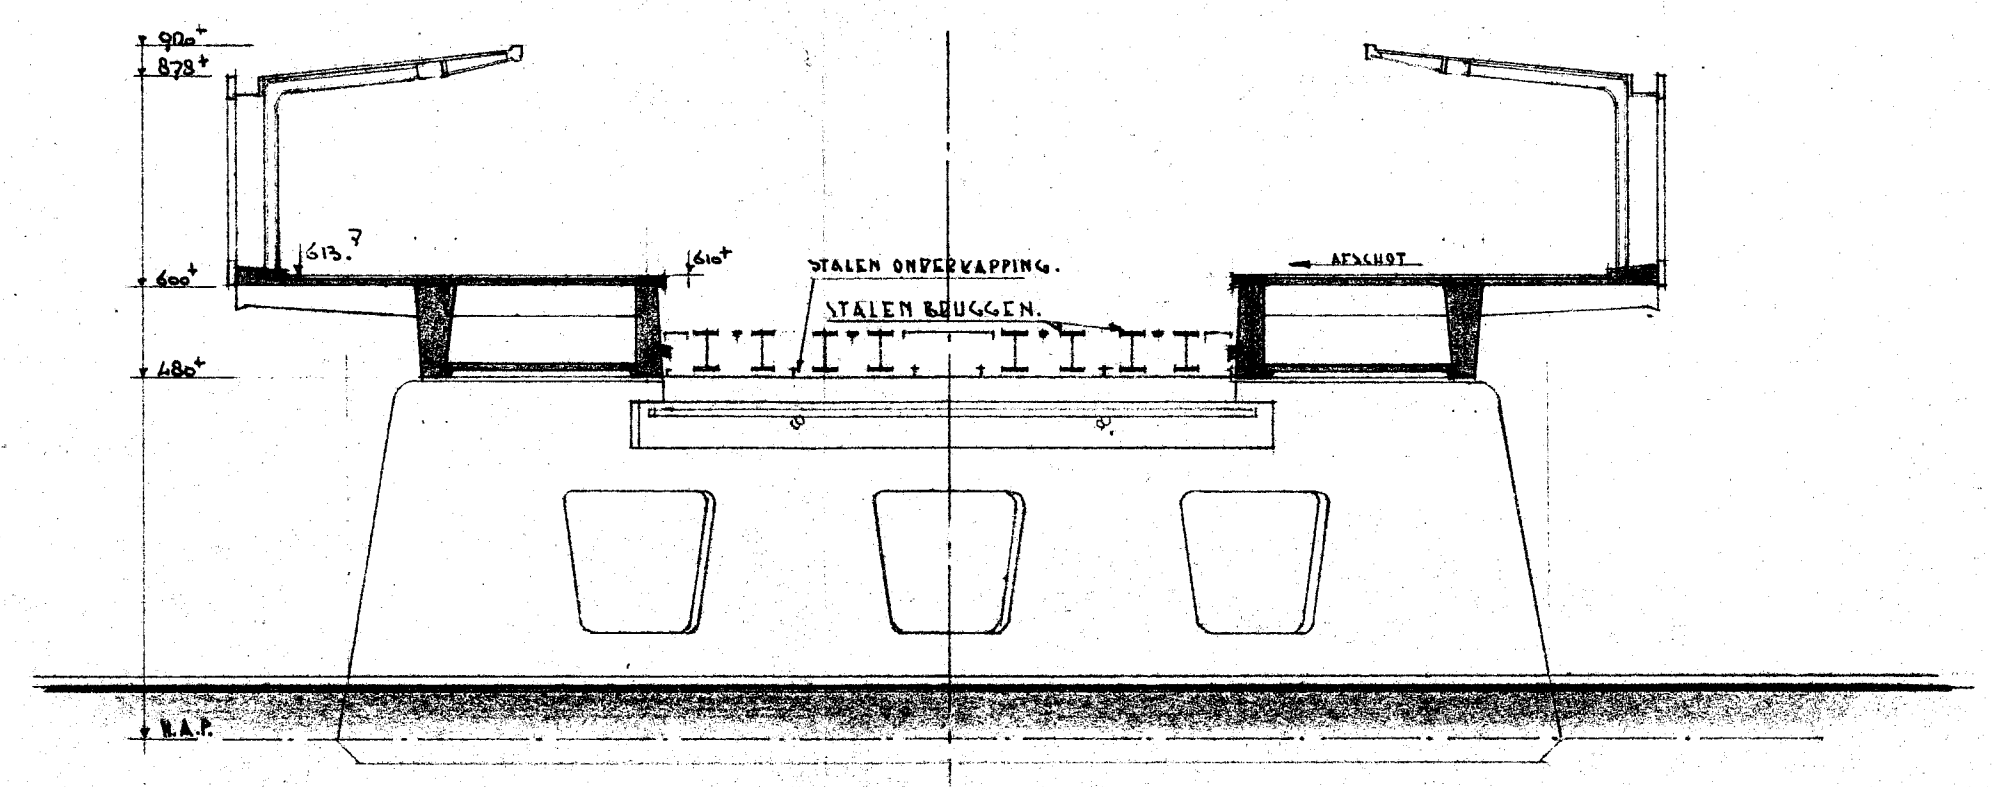


DOORSNEDE - 2 -

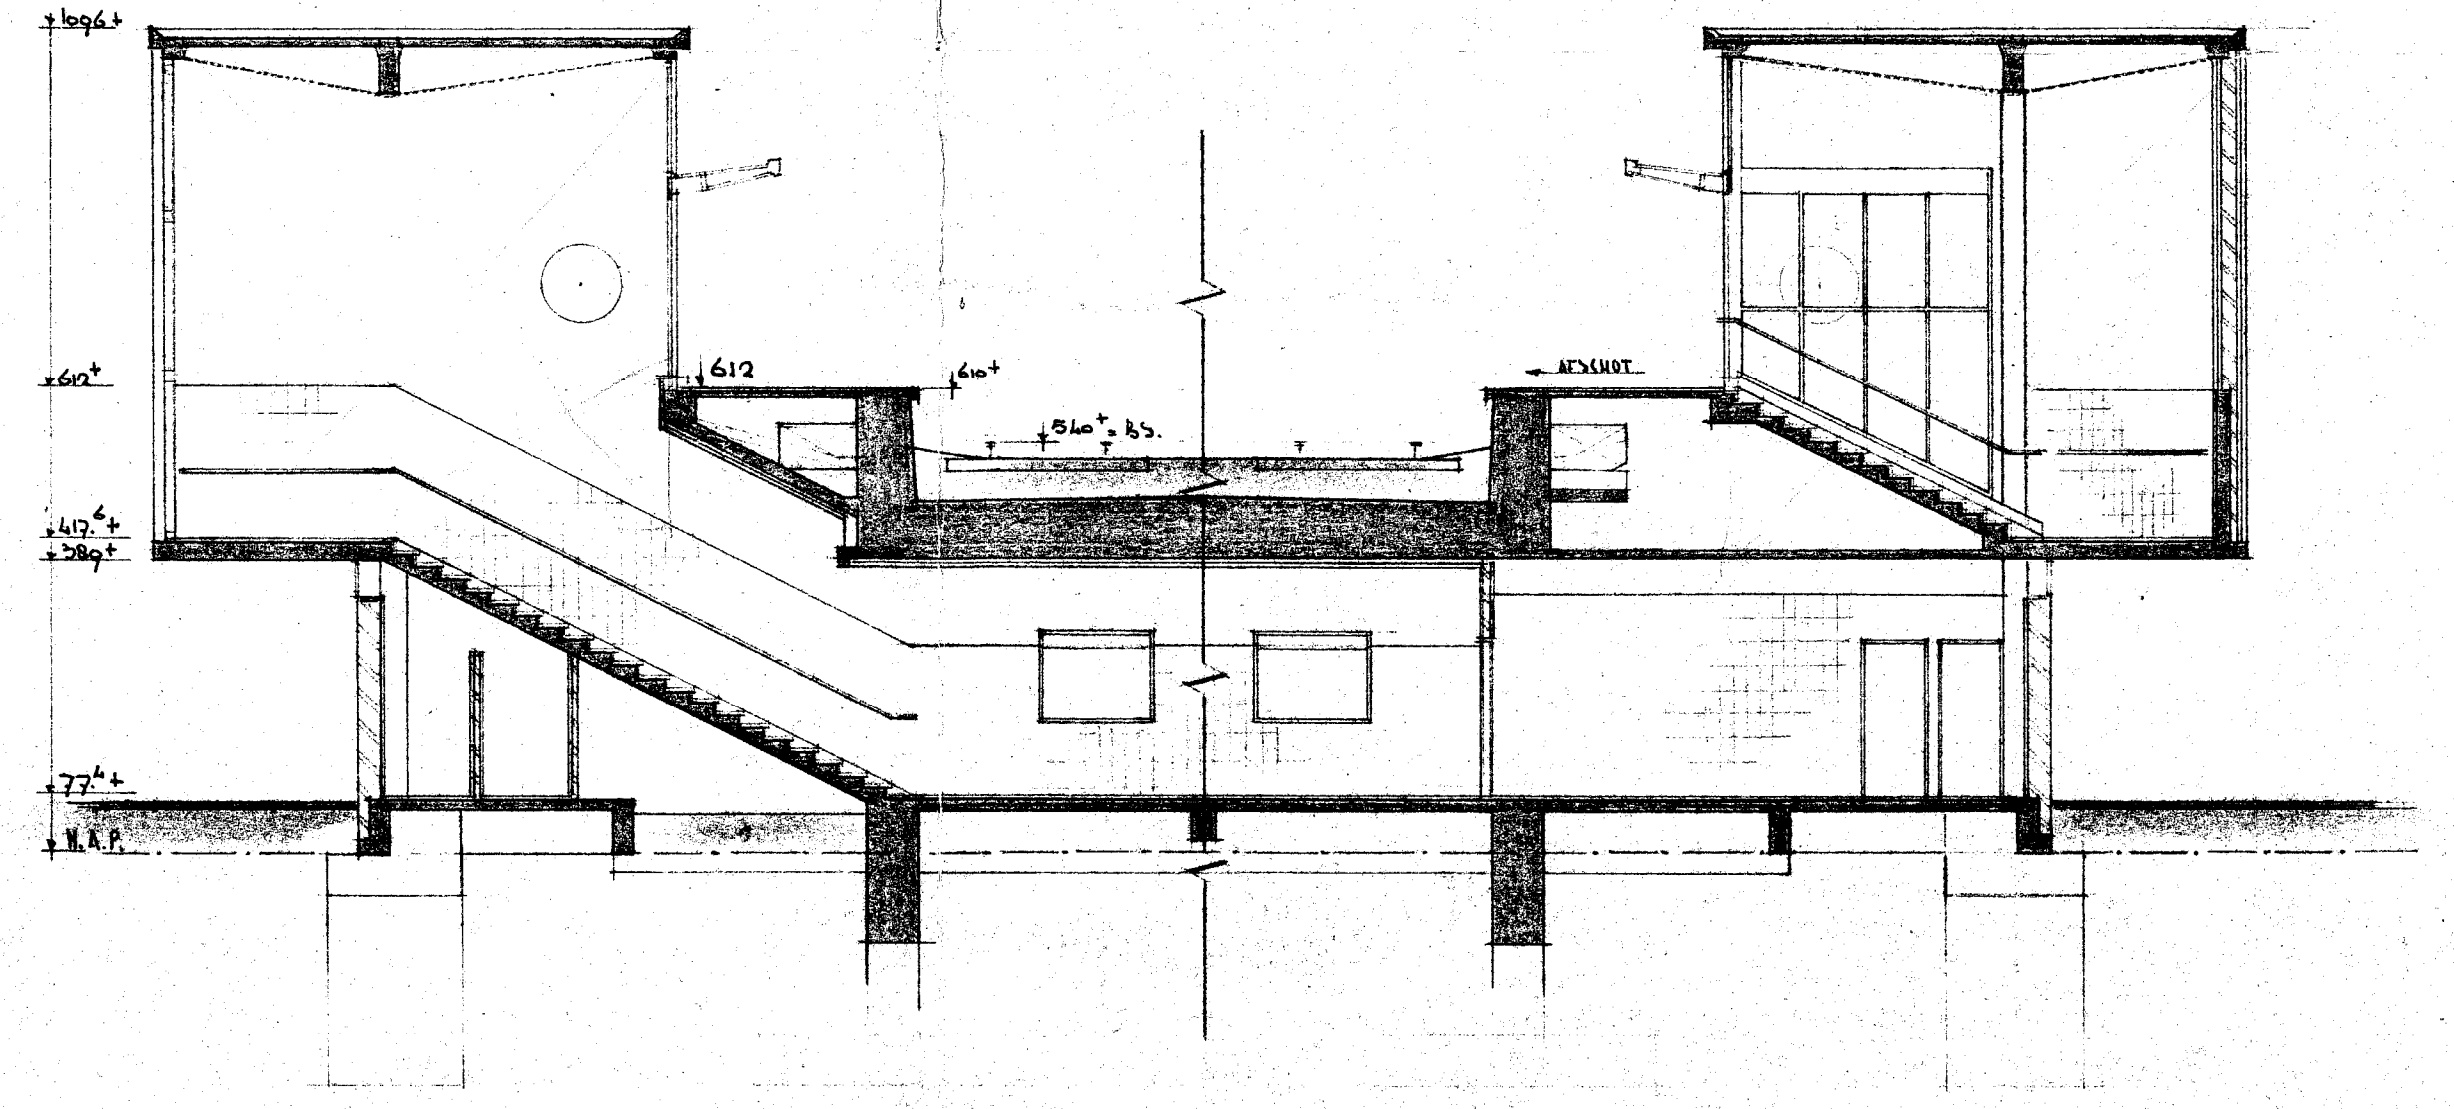


DOORSNEDE - 5^a -

DOORSNEDE - 5 -

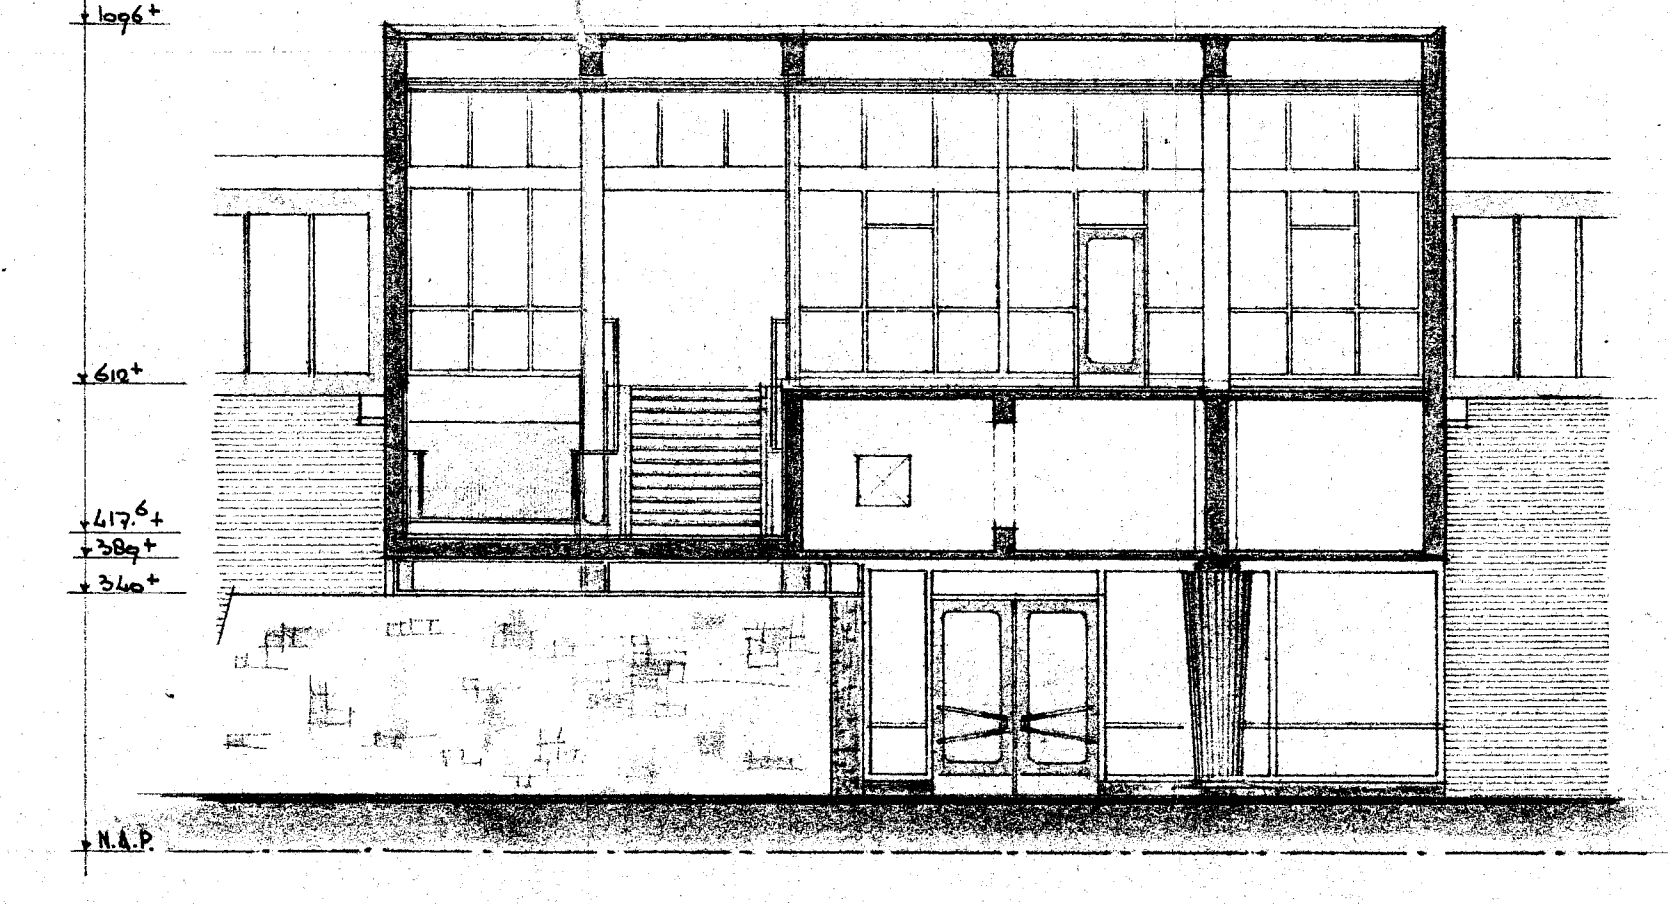

DOORSNEDE - 6 -

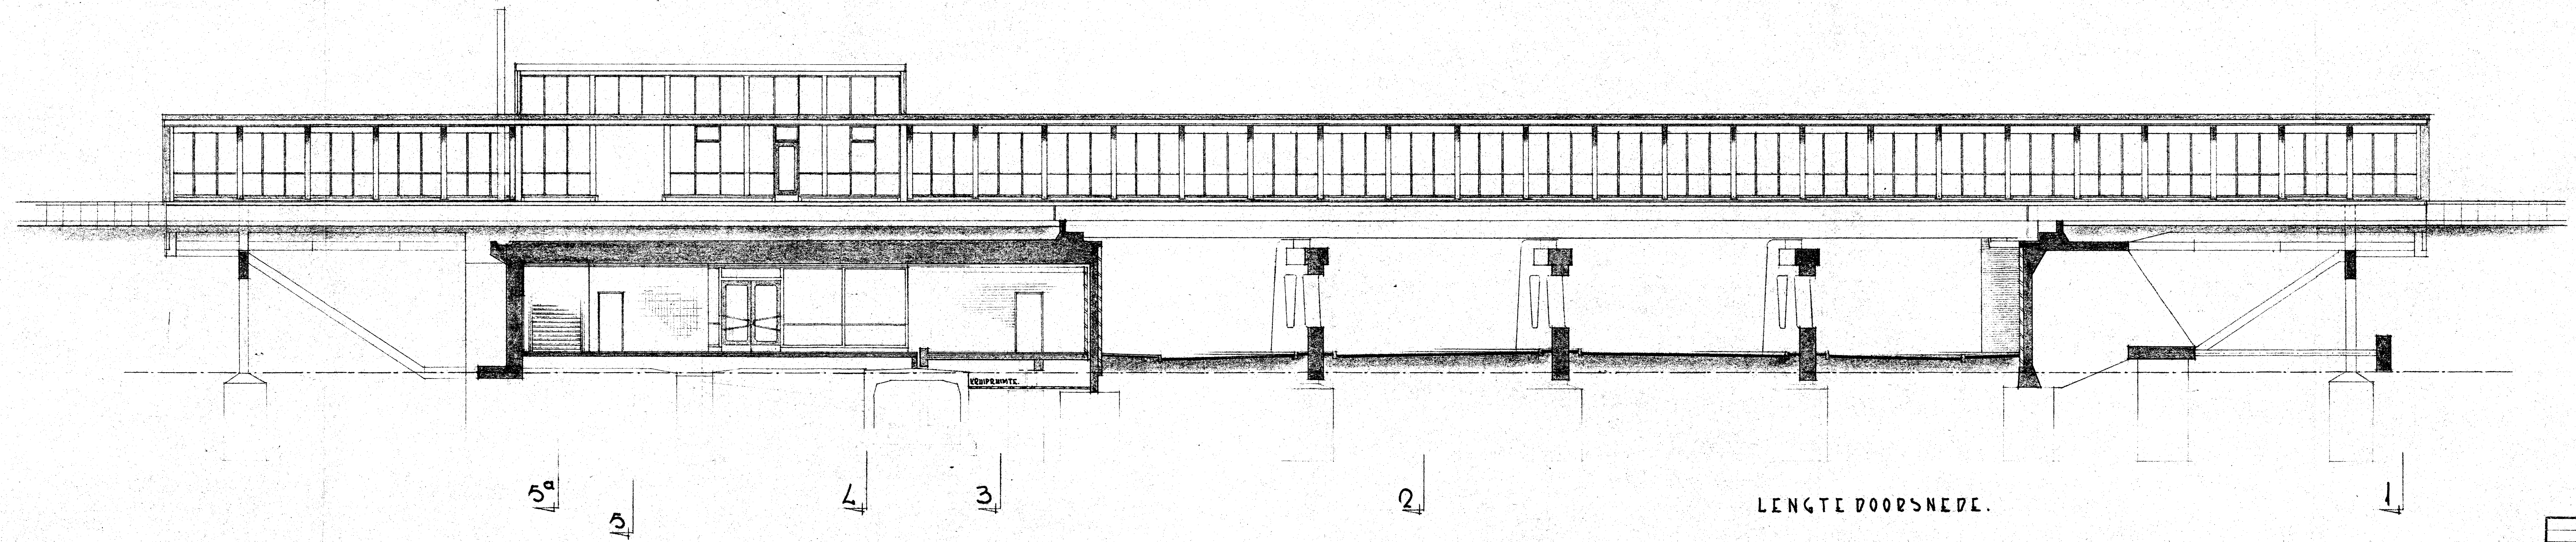

LENGTE DOORSNEDE.

No. VAK		OMSCHRIJVING VAN DE WERKING		TIJDM	DATUM	GEZ.
NV. NEDERLANDSCHE SPOORWEGEN DIENST VAN WEG EN WERKEN AFD. ARCHITECTUUR.						
HEEMSTED- AERDENHOUT.		BESTEK		GEC. 18-3-52 NO. 763 ARCHITECT V.O. UITVOERING UITSCH.		
DOORSNEDEN.		KOKER		LADE		
SCHAAL: 1:100		CODE: 499 / 08552 / 2		596		
Tech. code		Geoor. code		Werk of km		
				Blad		

INGEKOMEN

22 MEI 1957

BOUWTOEZICHT
HEEMSTEDE

3710

a
/

HEEMSTEDE
INGEKOMEN

25 MEI 1957

Afd.

No.

Behoort tot Kluischikking van

Burgemeester en Wethouders van
HEEMSTEDE, den 29 MEI 1957

De Secretaris

M. M. Heering