






VOORGEVEL BESTAAND

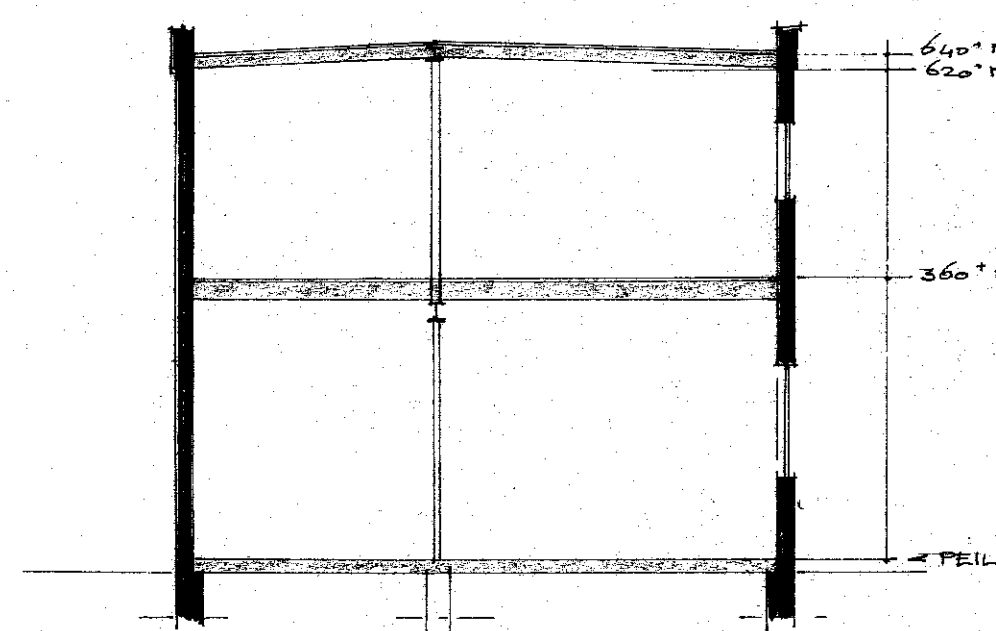


DOORSNEDE BESTAAND

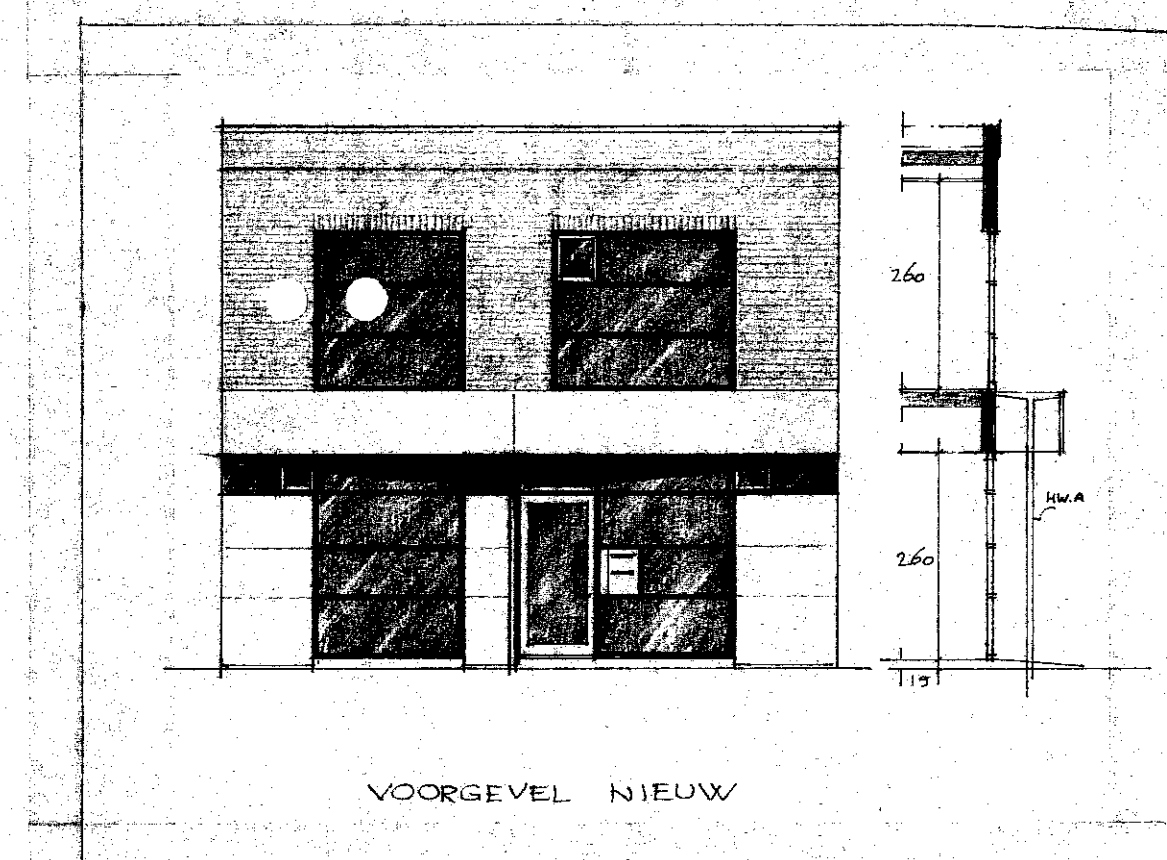


VOORGEVEL NIEUW

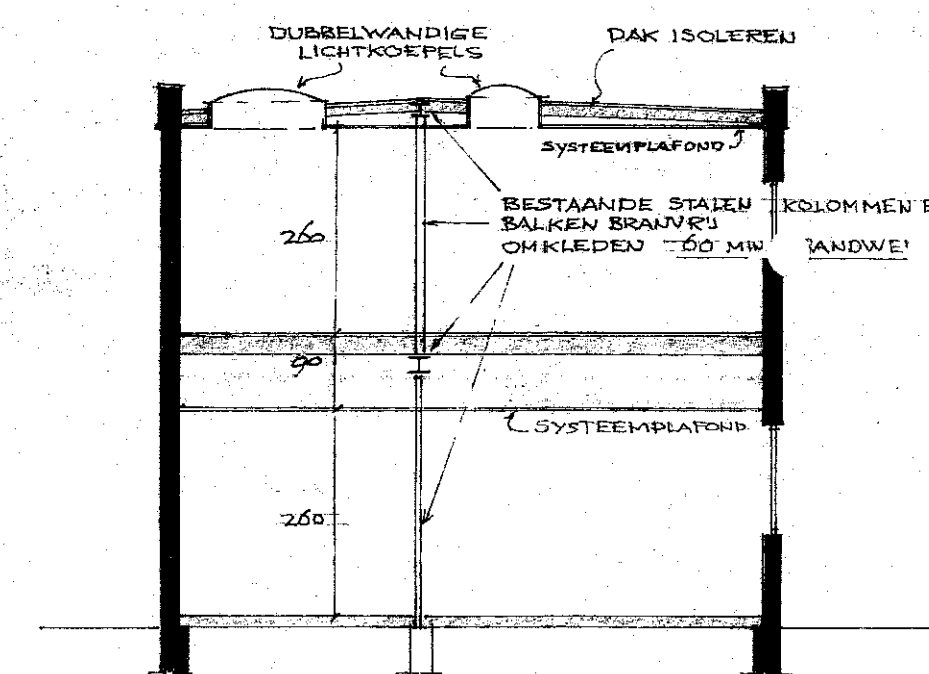


DOORSNEDE NIEUW

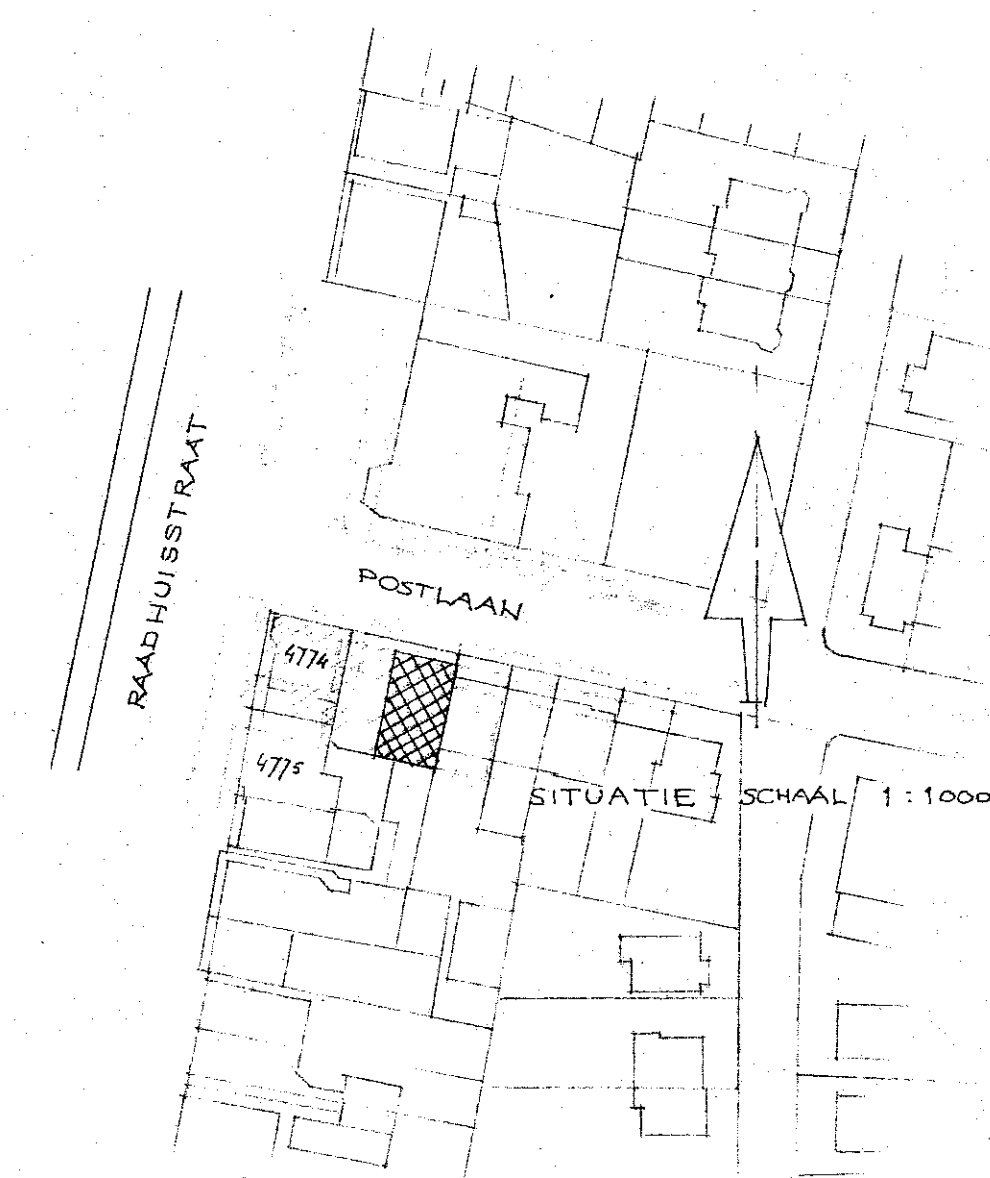


GEMEENTE HEEMSTEDE SECTIE A NO 4774

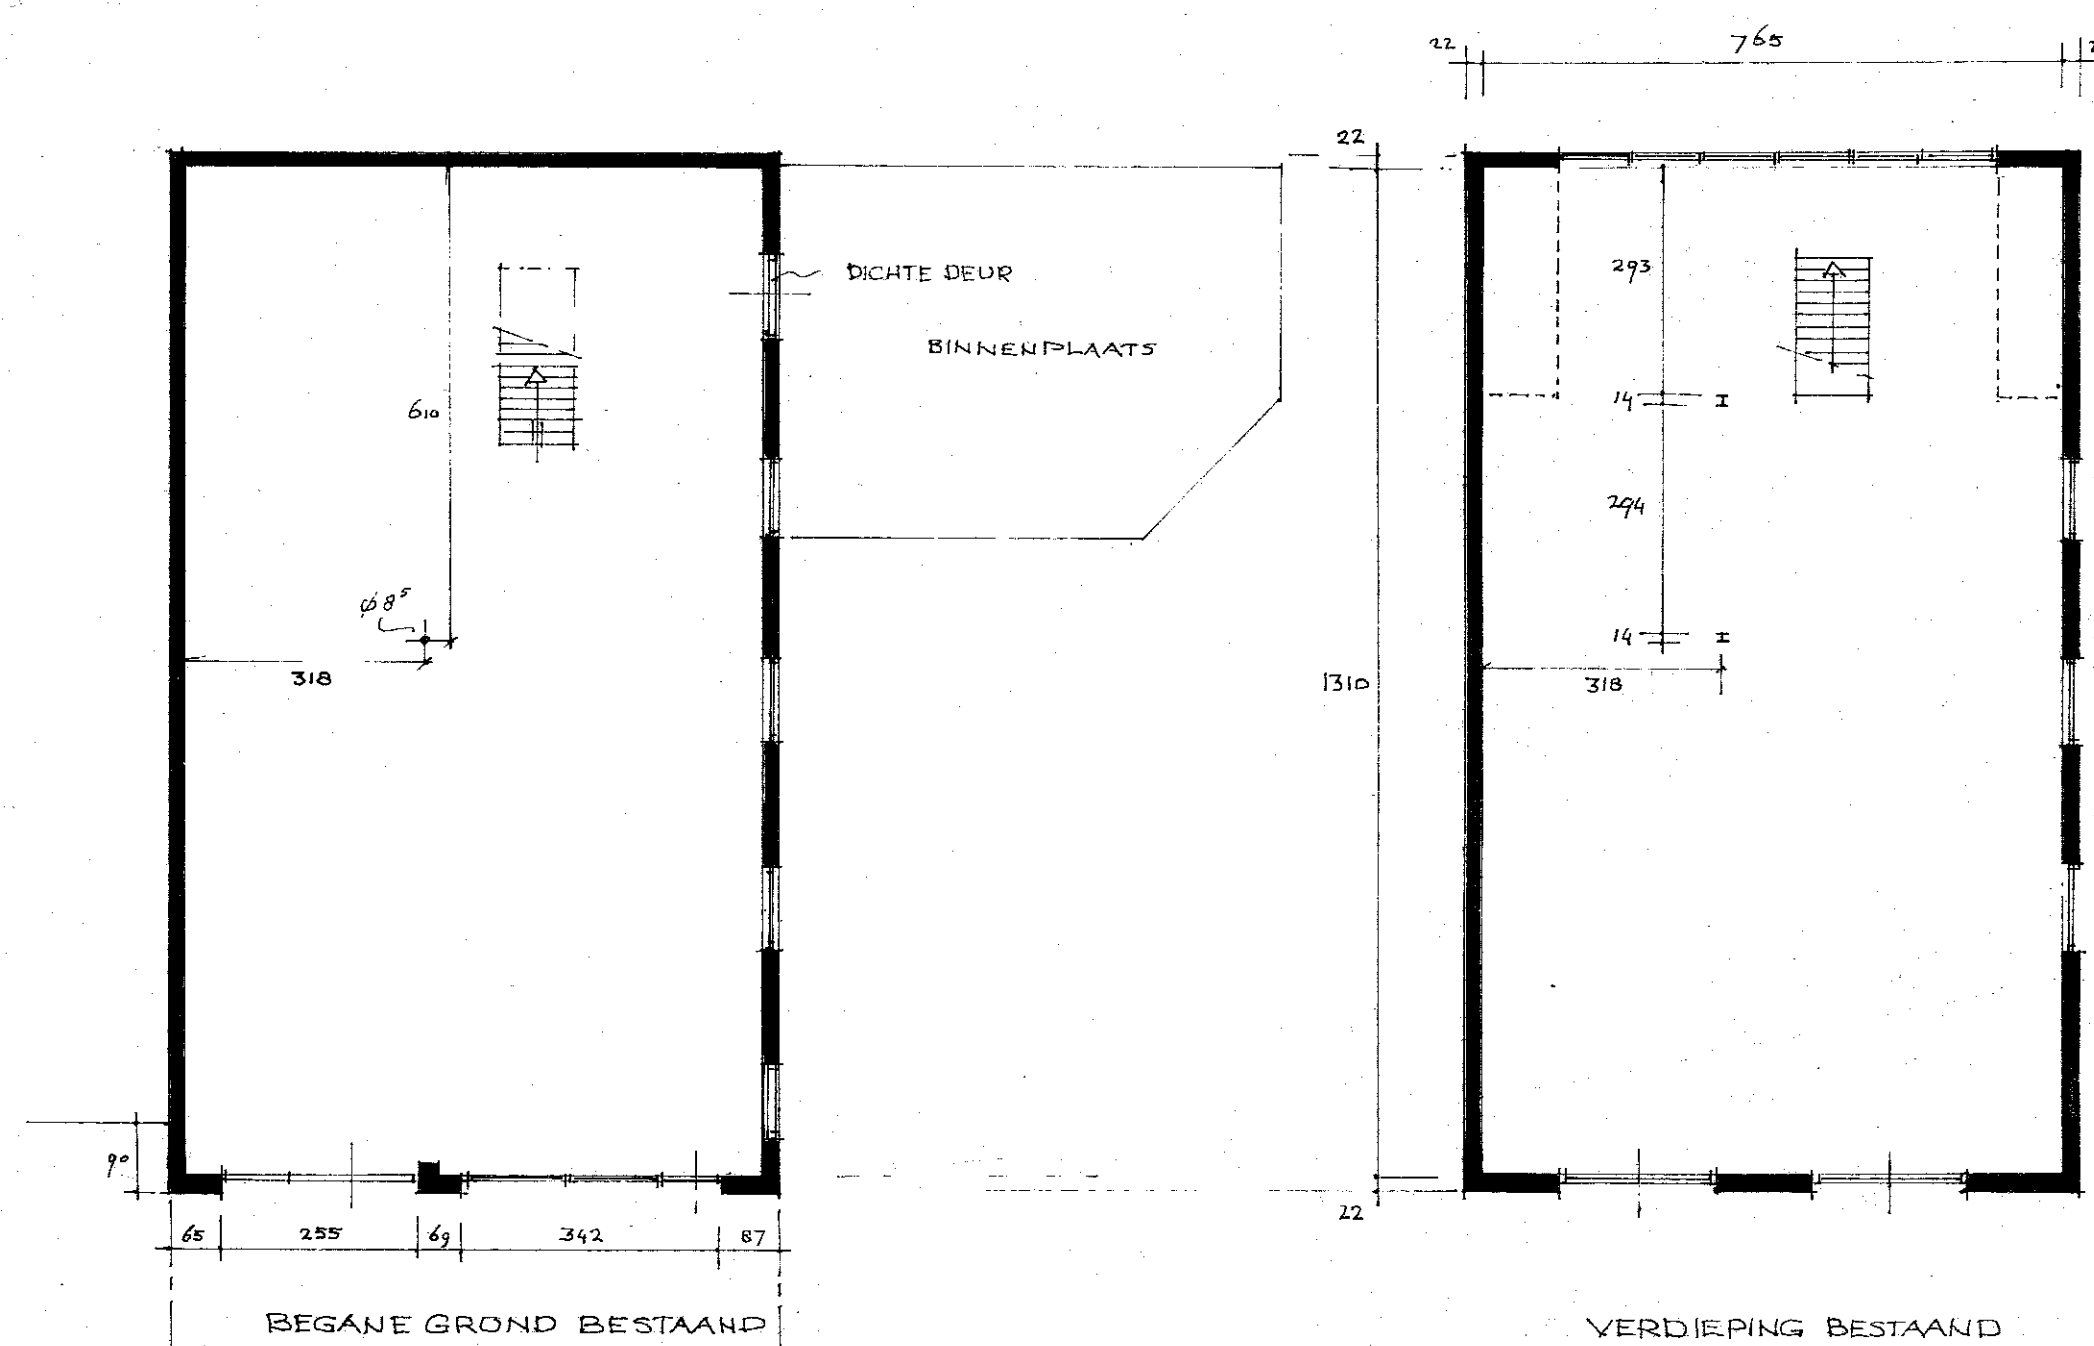


BEGANE GROND BESTAAND

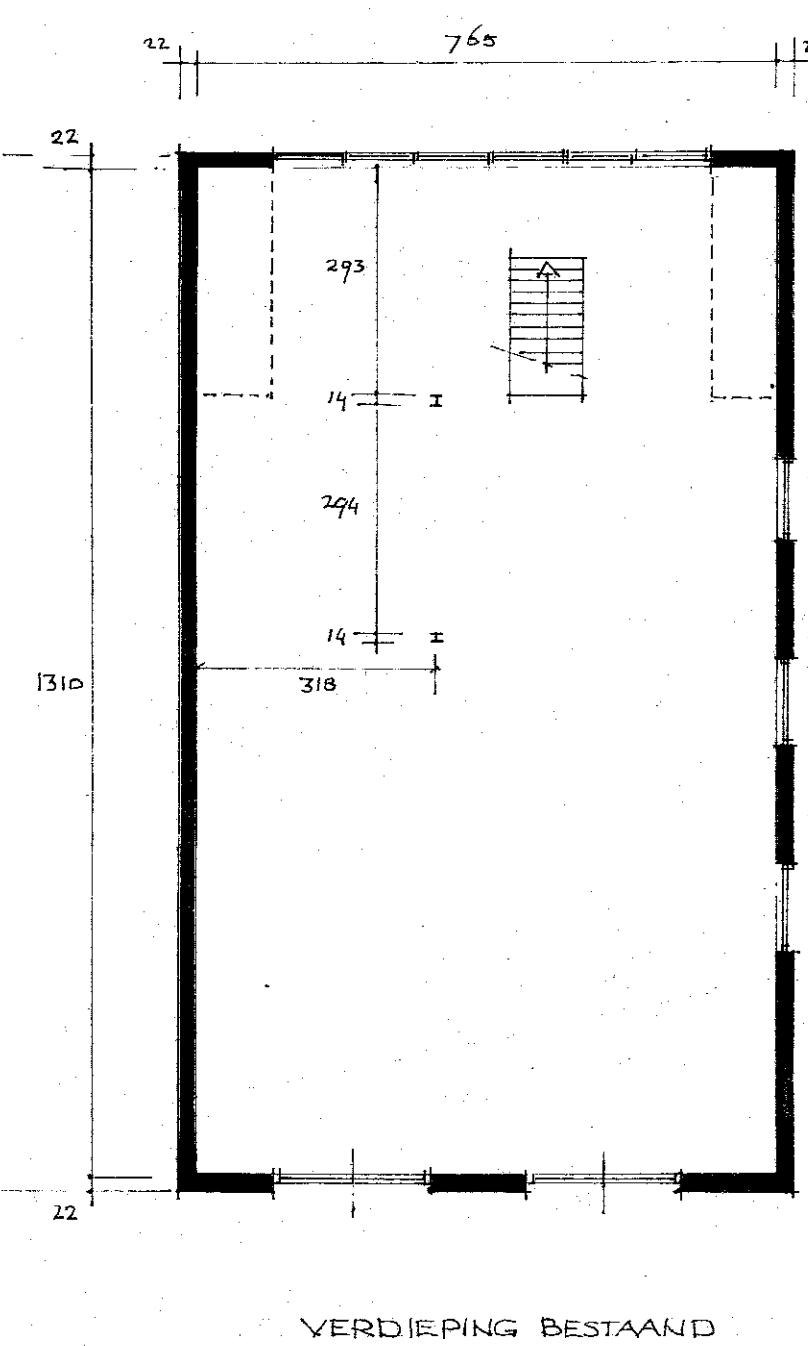

VERDIEPING BESTAAND

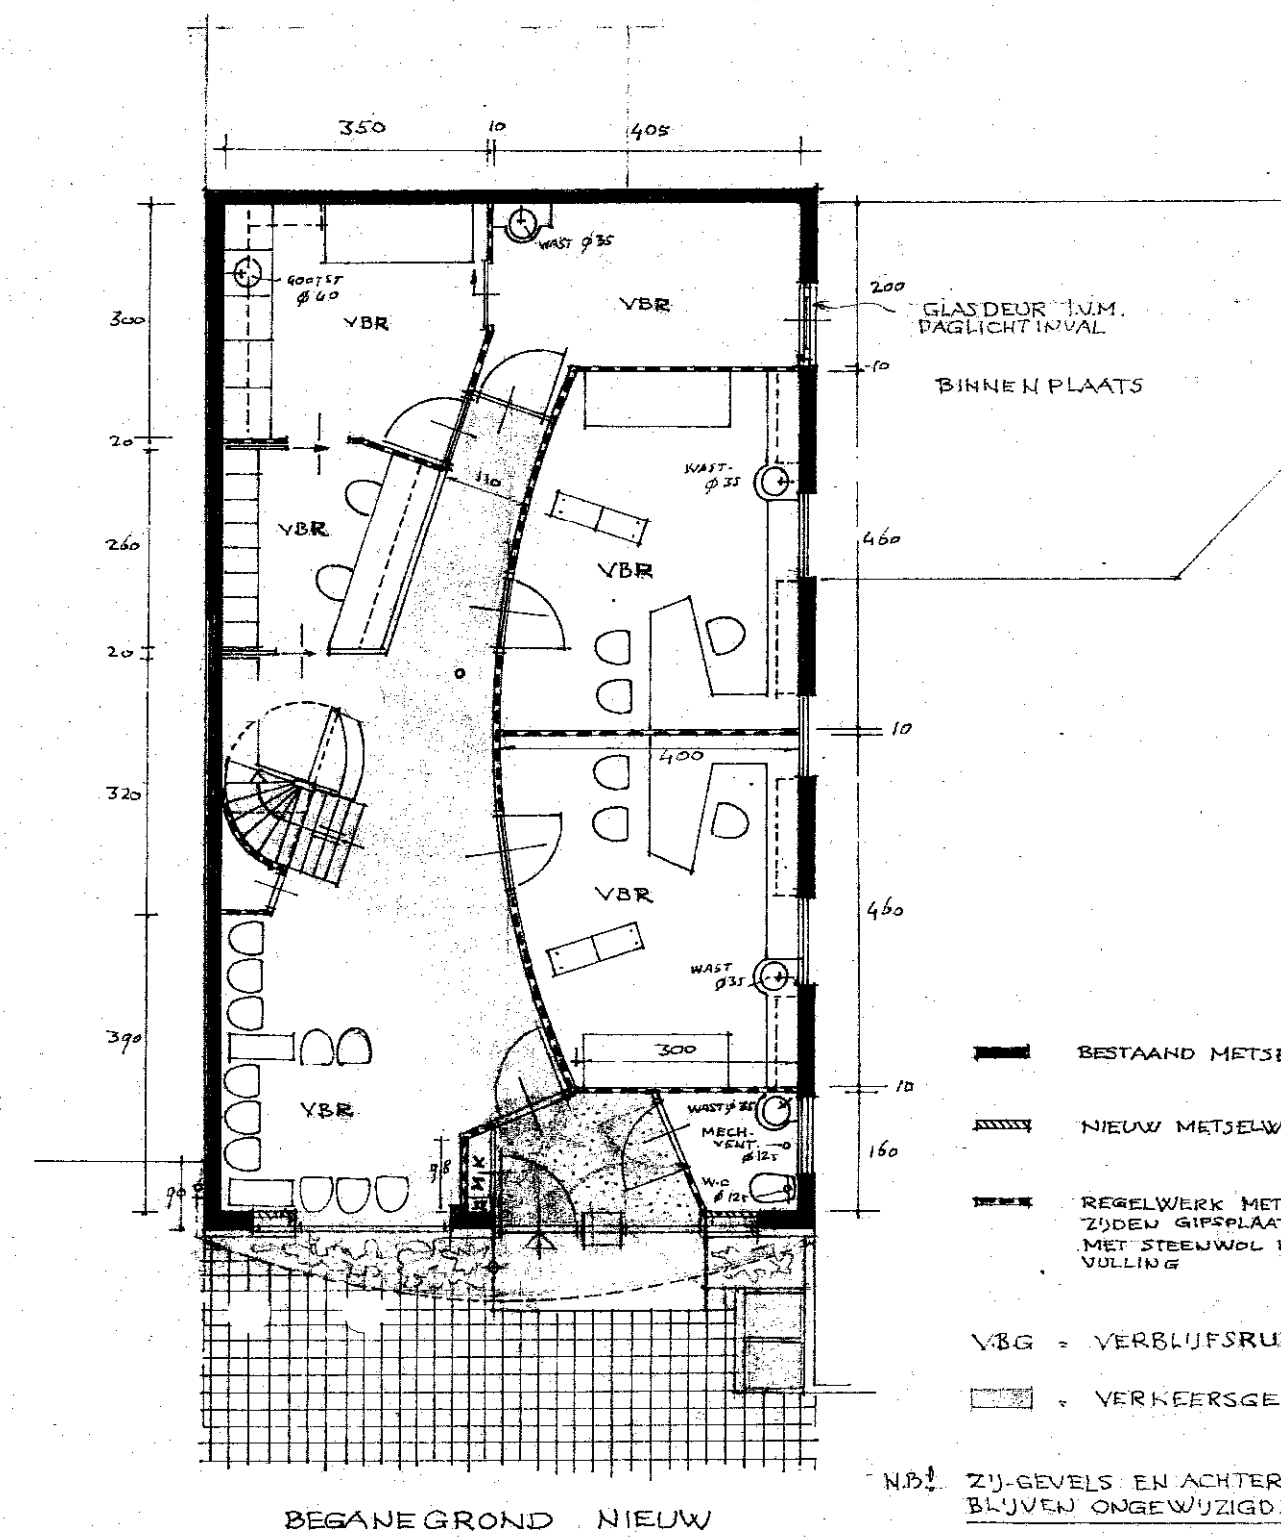

BEGANE GROND NIEUW

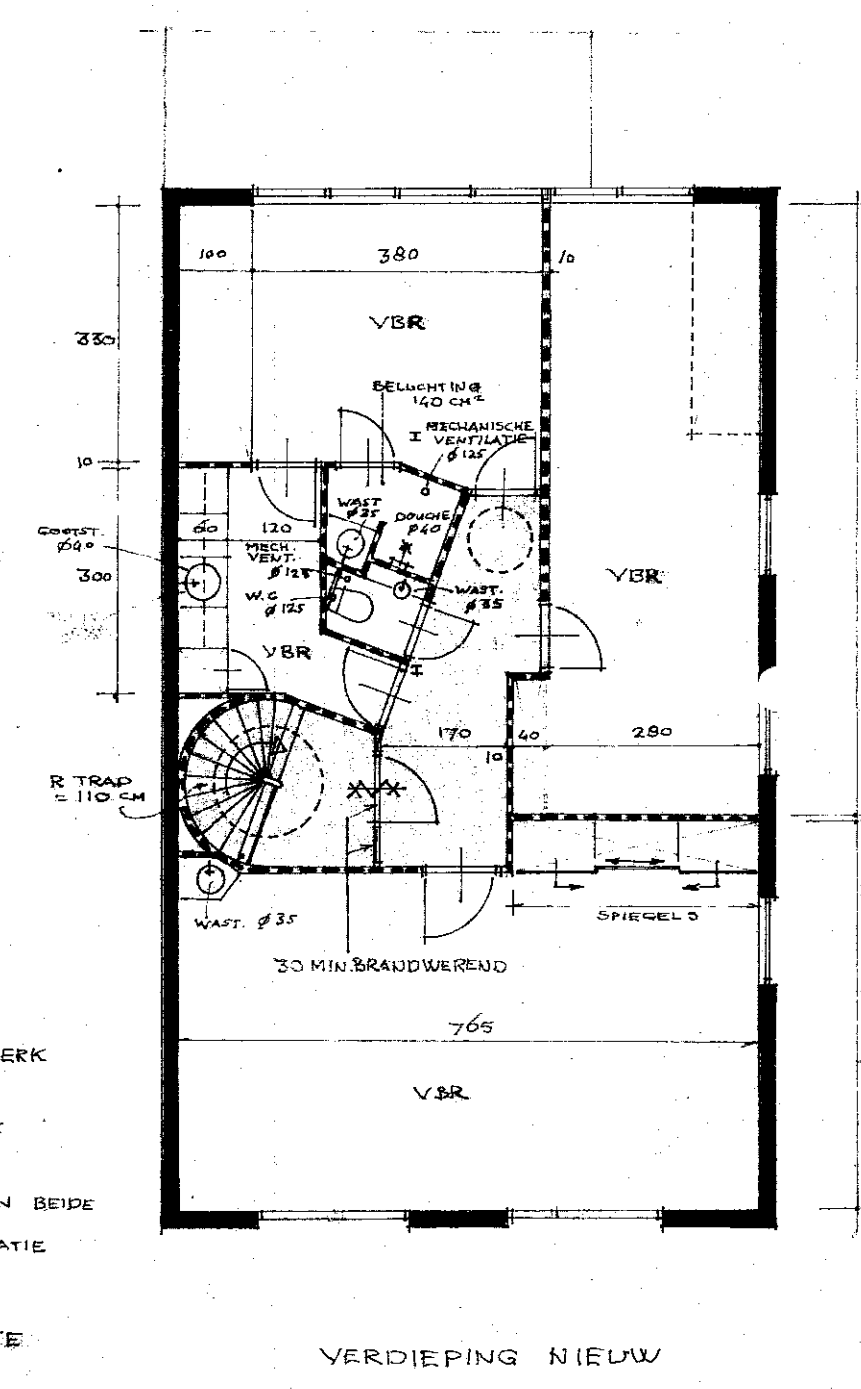

VERDIEPING NIEUW

- BESTAAND METSELWERK
- NIEUW METSELWERK
- RESELUWERK MET AAN BEIDE ZIJDEN RIJPSPLAAT MET STEELWOL ISOLATIE VULLING
- V&G = VERBLUFSRUIMTE
- V = VERKEERSGEPIED

ND: ZIJ-GEVELS EN ACHTERGEVELS BLIJVEN ONGEWIJZIGD.

LUCHTVERVERSING  
DOUCHE  $\geq 14 \text{ dm}^3/\text{s}$  MECHANISCH  
W.C.'S  $\geq 7 \text{ dm}^3/\text{s}$  MECHANISCH  
METERKAST  $2 \text{ dm}^3/\text{s}/\text{m}^2$

VERBLUFSRUIMTEN MECHANISCHE ONTLUCHTING  
BELUCHTING DMV-VENT-ROOSTERS

08. NOV. 1994 94-713959

Behoort bij beschikking van  
Gedeputeerde Staten

2549

INGEKOMEN  
11 OKT 1994  
BOUWTOEZICHT  
HEEMSTEDE

Behoort bij beschikking van  
Burgemeester en Wethouders van  
HEEMSTEDE van 23 NOV. 1994  
De directeur van de sector Wonen.

*[Handwritten signature]*

PLAN VOOR DE VESTIGING VAN EEN HUISARTSENPRAKTIJKRUIMTE  
IN HET PAND GELEGEN AAN DE POSTLAAN 2 TE HEEMSTEDE

OPDRACHTGEVER DHR. T.J.F. VAN BURINK

SCHAAL 1:100  
DATUM 28-7-94 / GEW. 23-8-94 / GEW. 6-9-94 / GEW. 22-9-94 / GEW. 10-10-94

ONTW. & TEK. JOS.W. LOOMAN int. arch. tel. 023.245989  
HEMELAAN 36 2015 LE HAARLEM

