

MV = -0.100


MV = -0.100

BEGANE GROND


RENVOOI

Bestaand metselwerk


Bestaand beton

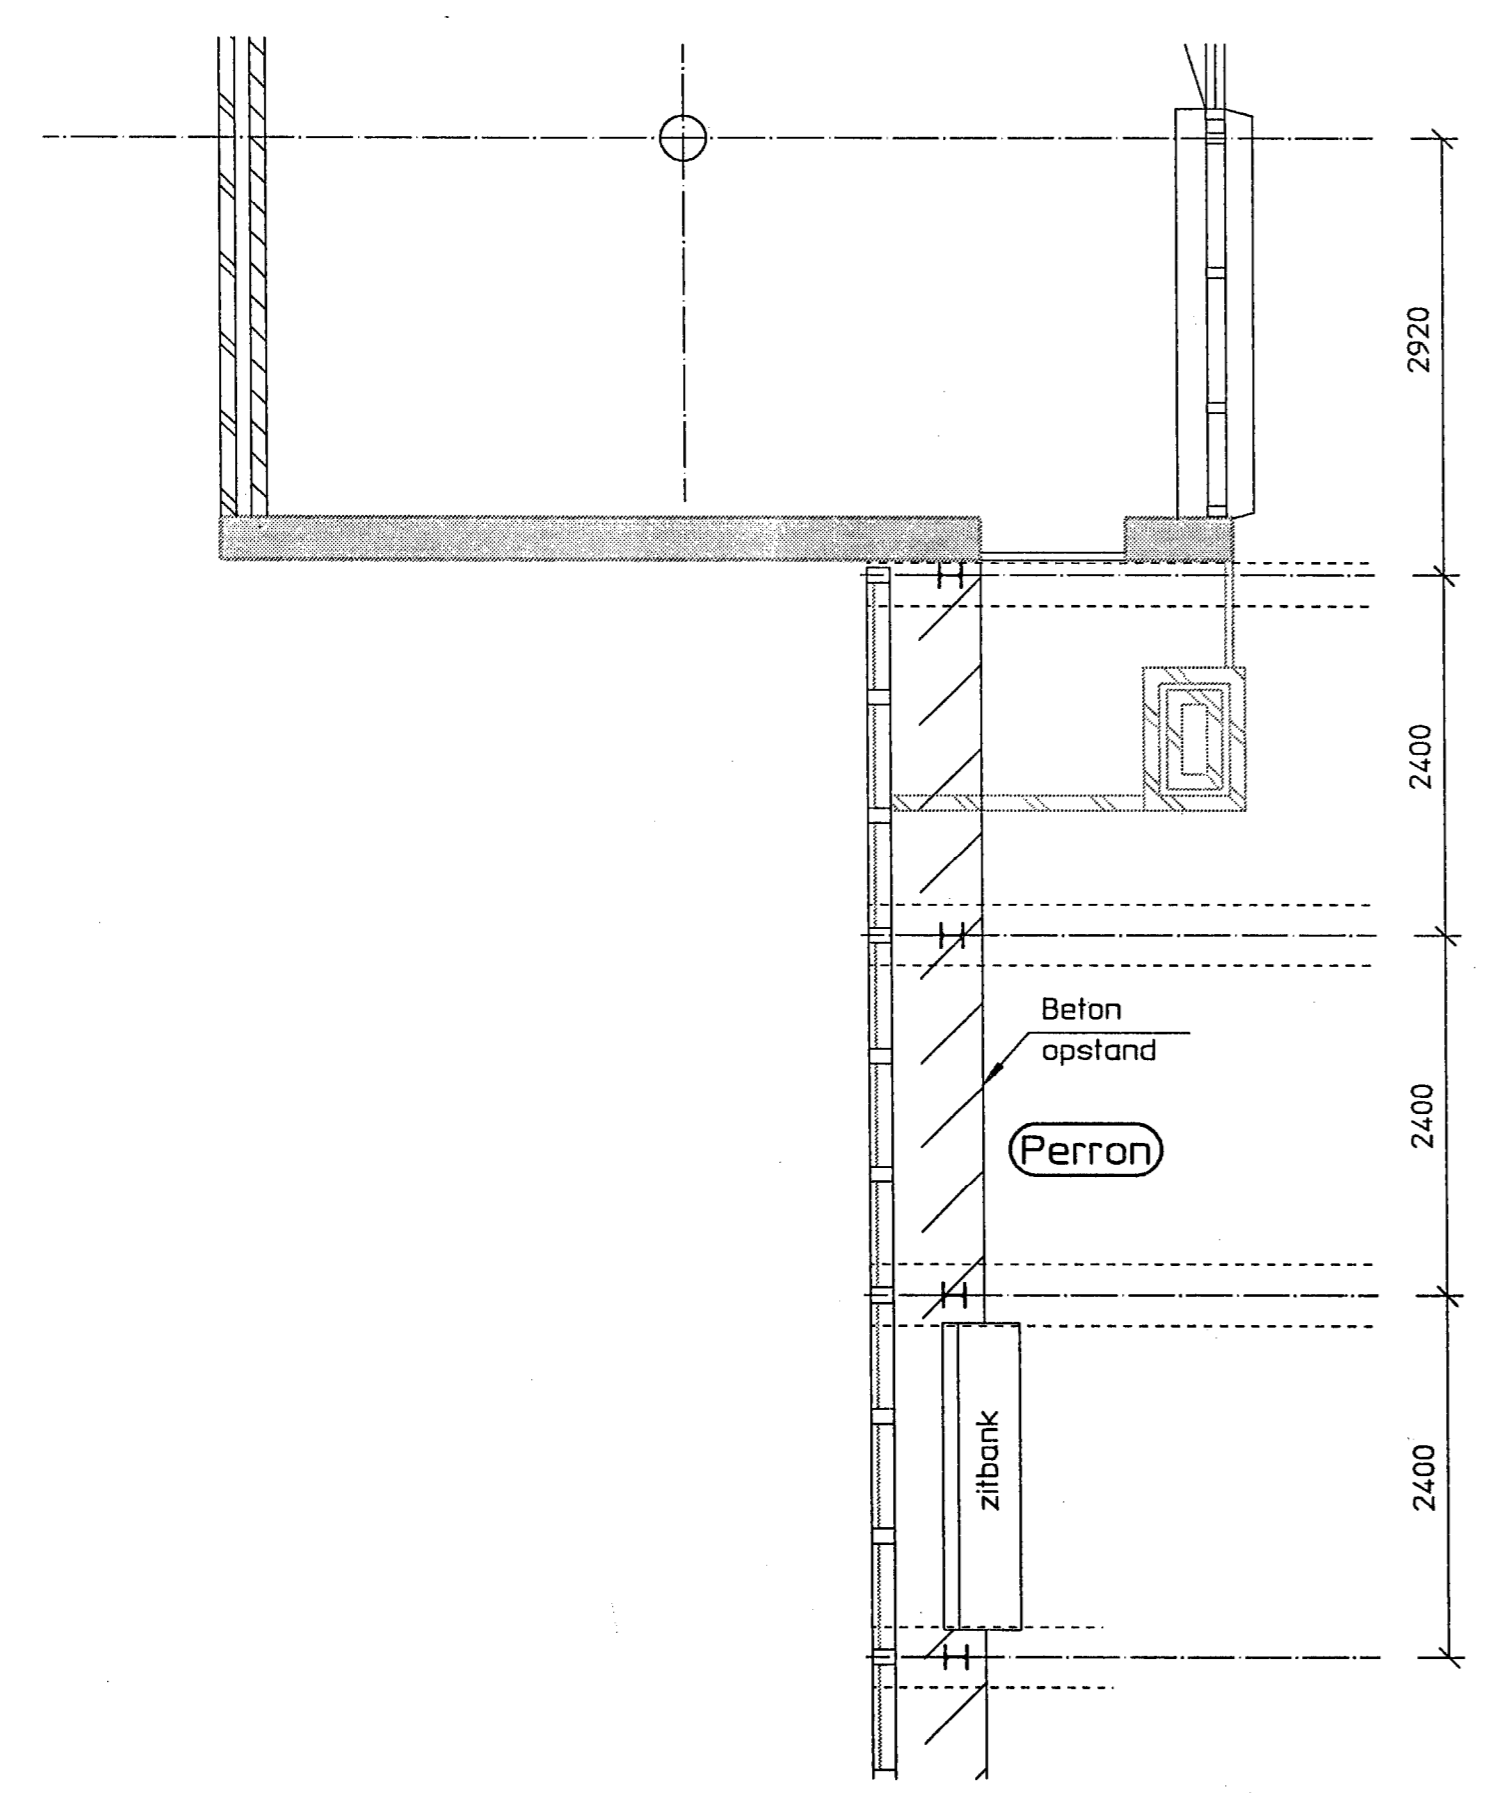

PERRONNIVEAU
oostzijde getekend

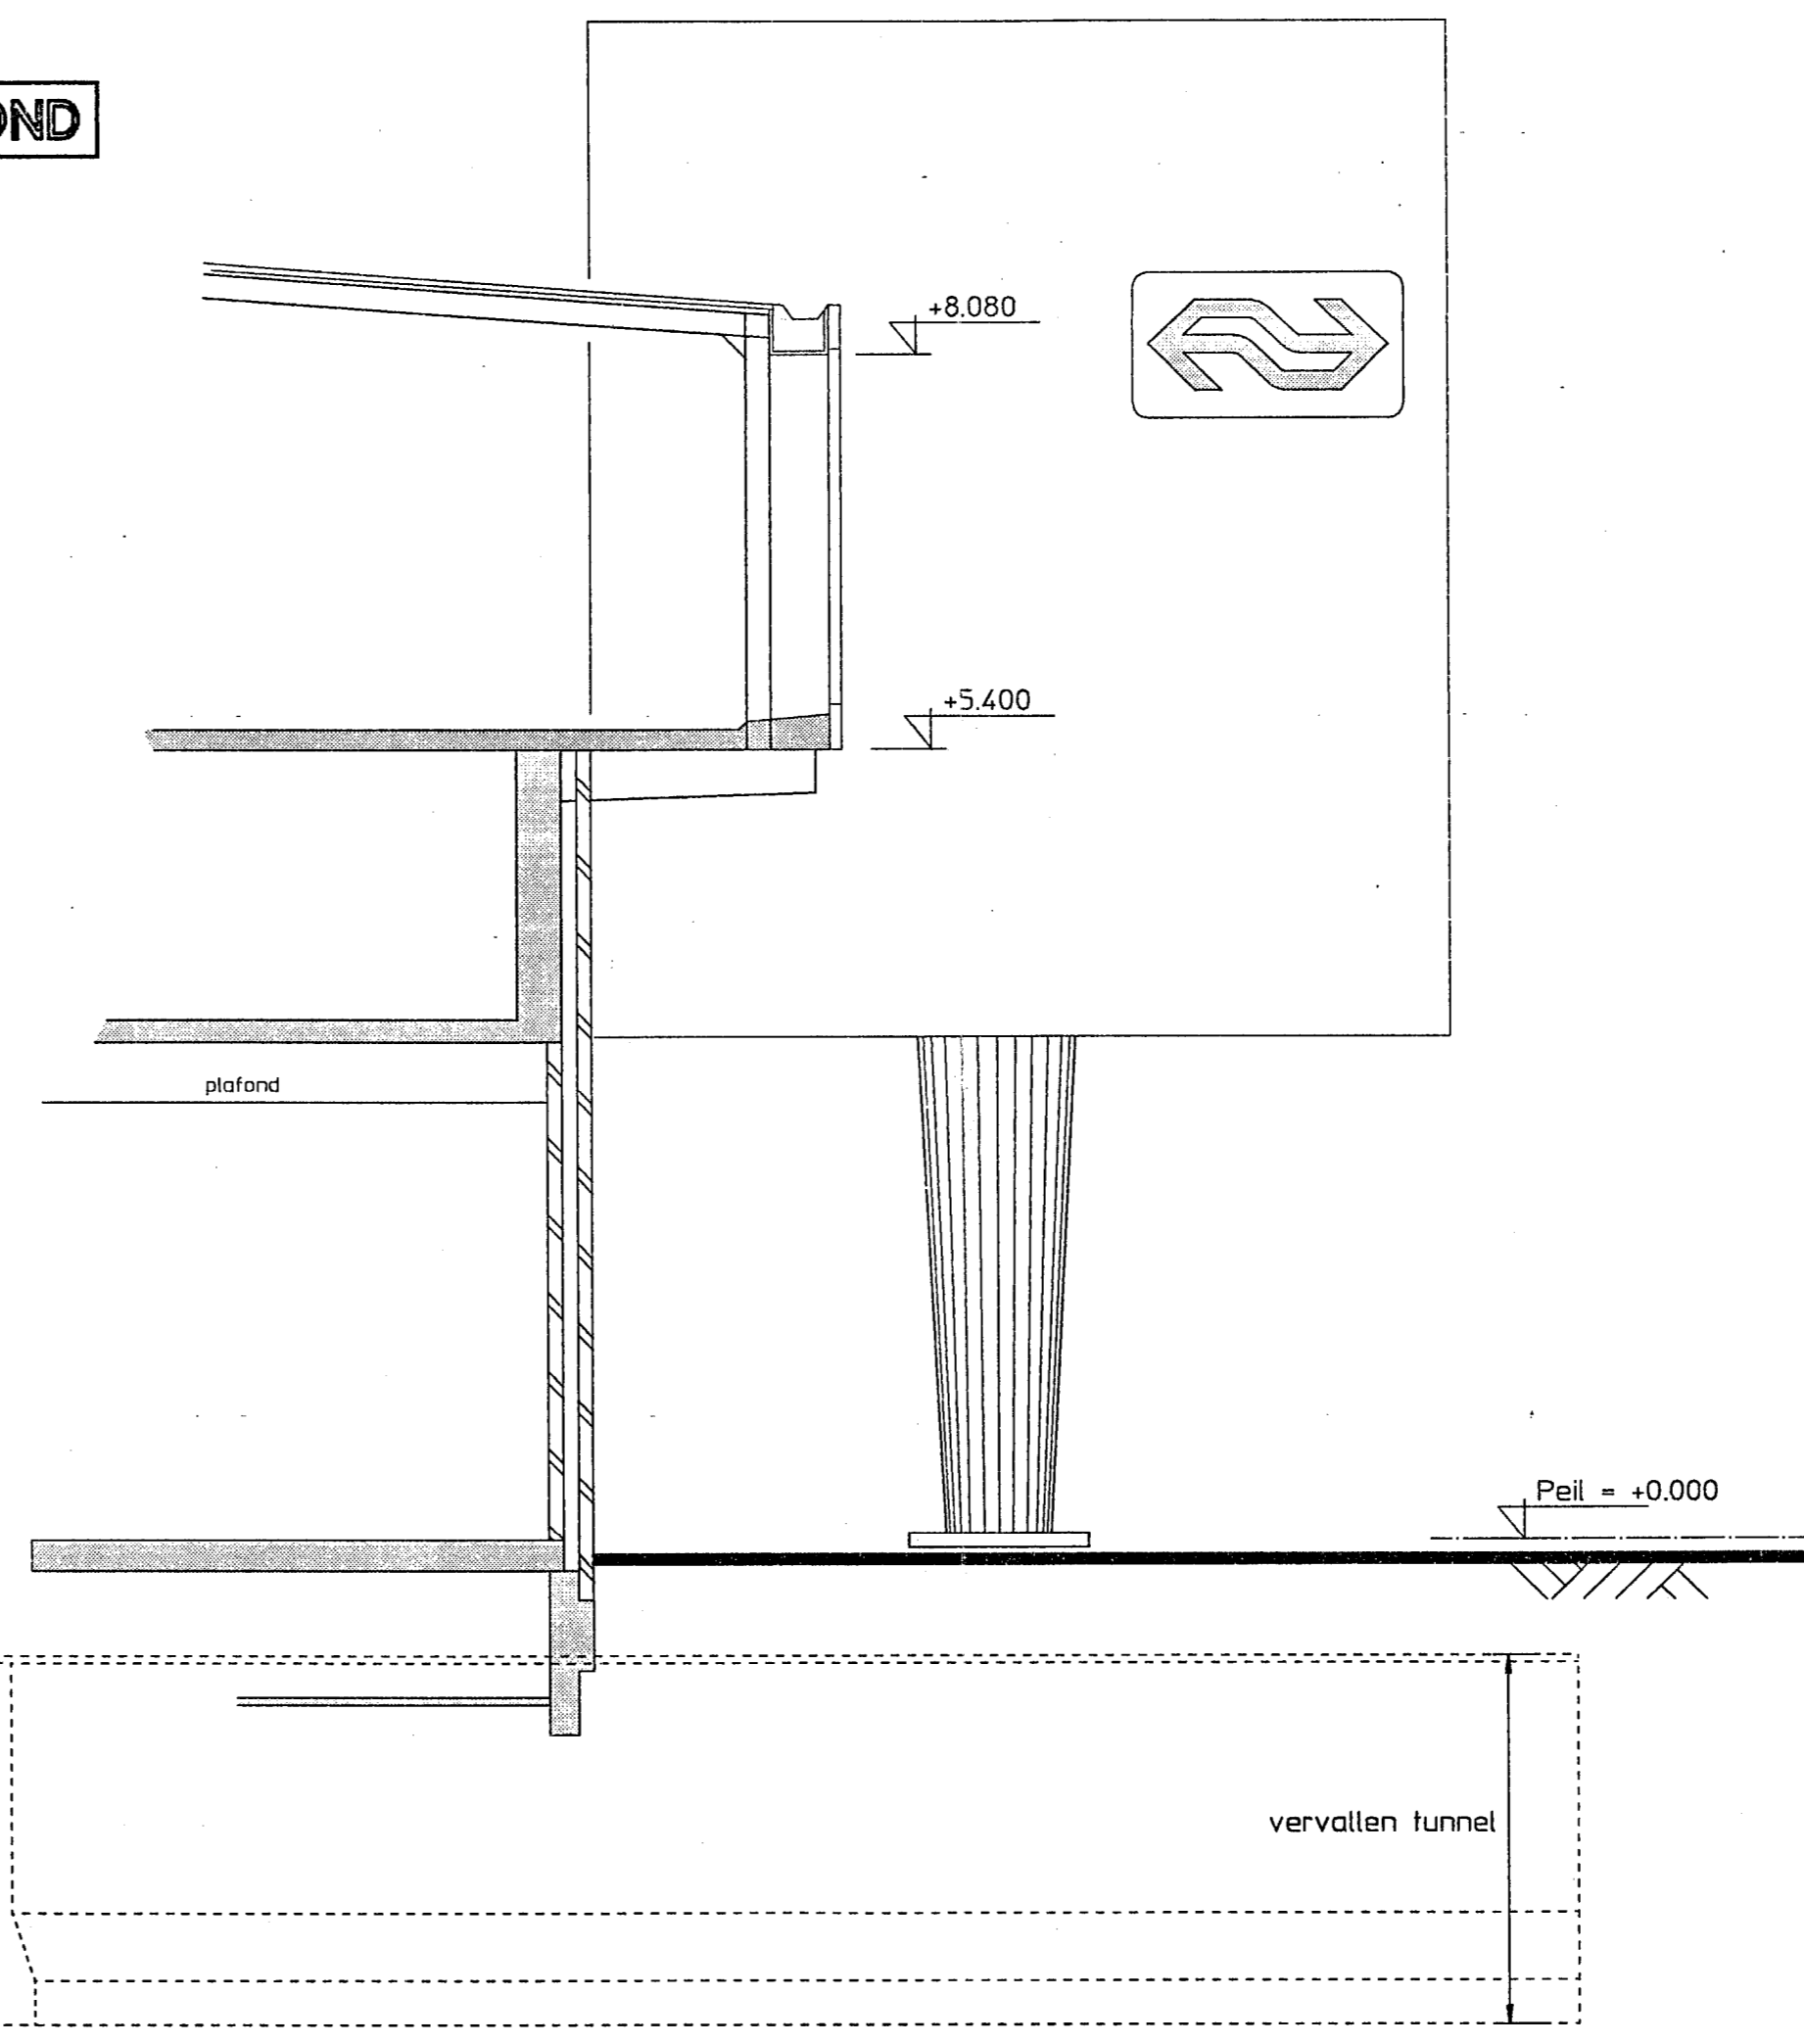

LANGSDOORSNEDE

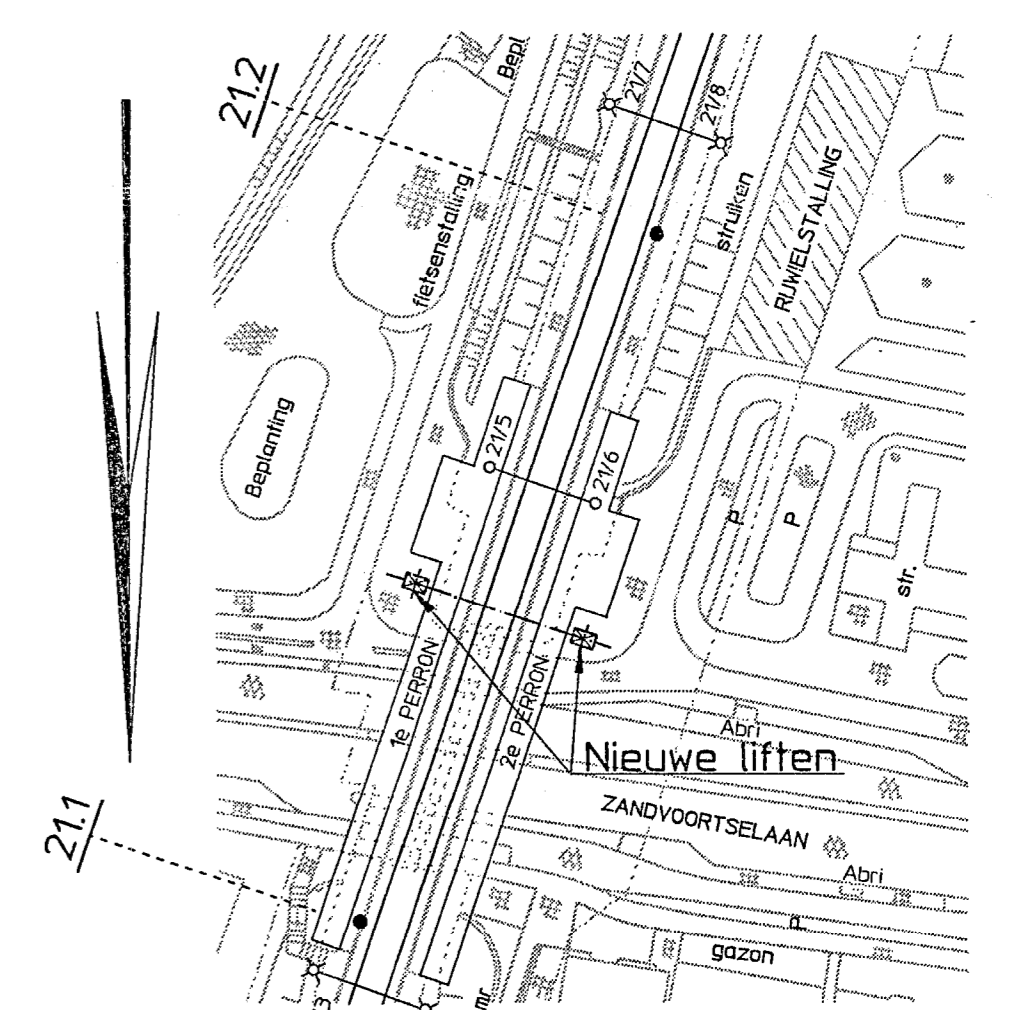

3710

Behoort bij beschikking van
Burgemeester en Wethouders van
HEEMSTEDEN van 30 JULI 1997
De directeur van de sector Wonen,
19 JUNI 1997

SITUATIE
1:1000
Gemeente: Heemstede
Sectie: 5105
No: B

RENVOOI

* Peil = b.k. afgewerkte halvloer

* Tenzij anders vermeld maten in mm en hoogtematen mm t.o.v. peil

getekend	D.M.R.	par.		datum		formaat	A-	
project-leider	P.v.d.Pijl					schaal	1:50	
filenaam	/me10_dwg/ab/p287700/bdt_had_dmr						versie	
projectnummer	287700						Korte omschrijving der wijziging	
besteknummer	V20-Bk06781						Bestaande plattegronden, doorsneden en situatie	
bedrijfsonderdeel	VA A8B PG C						Bestek	
							NS RIB regio Randstad (via NS Facility Services)	
							Heemstede-Aerdenhout	
							2 nieuwe liften	
							425, 085, k21.153, 025, B-C-B01	

Postbus 2855
3500 GW Utrecht
Telefoon 030 - 235 72 37
Telefax 030 - 235 70 01

Holland Railconsult