

POST & TELEGRAAF-KANTOOR.
HEEMSTEDE.
SCHAAL 1:200.

DE STEK N° 309
BLAD N° 14.

GEPROJECTEERDE WEG.

8-M

28.45 M

48.00 M

47-M

GEPROJECTEERDE WEG.

LOCATIE &
MOLEEDINGPLAN

5.89


28-M

55M

8 M

0.000 A
NAAR HET GEM. DOK.

0.000 A
NAAR HET GEM. DOK.

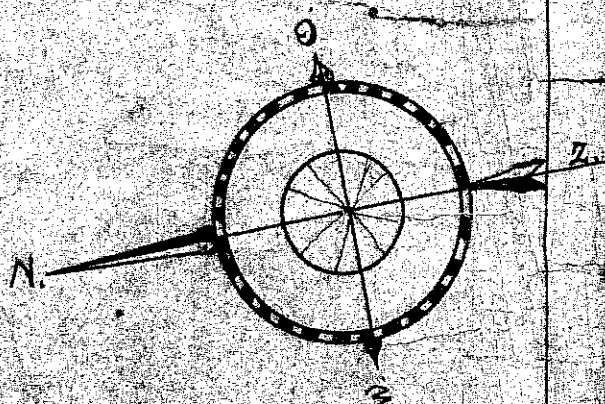

AMSTERDAM DEC 1921
DE ARCHITECTEN:

RADHUISSTRAAT.