
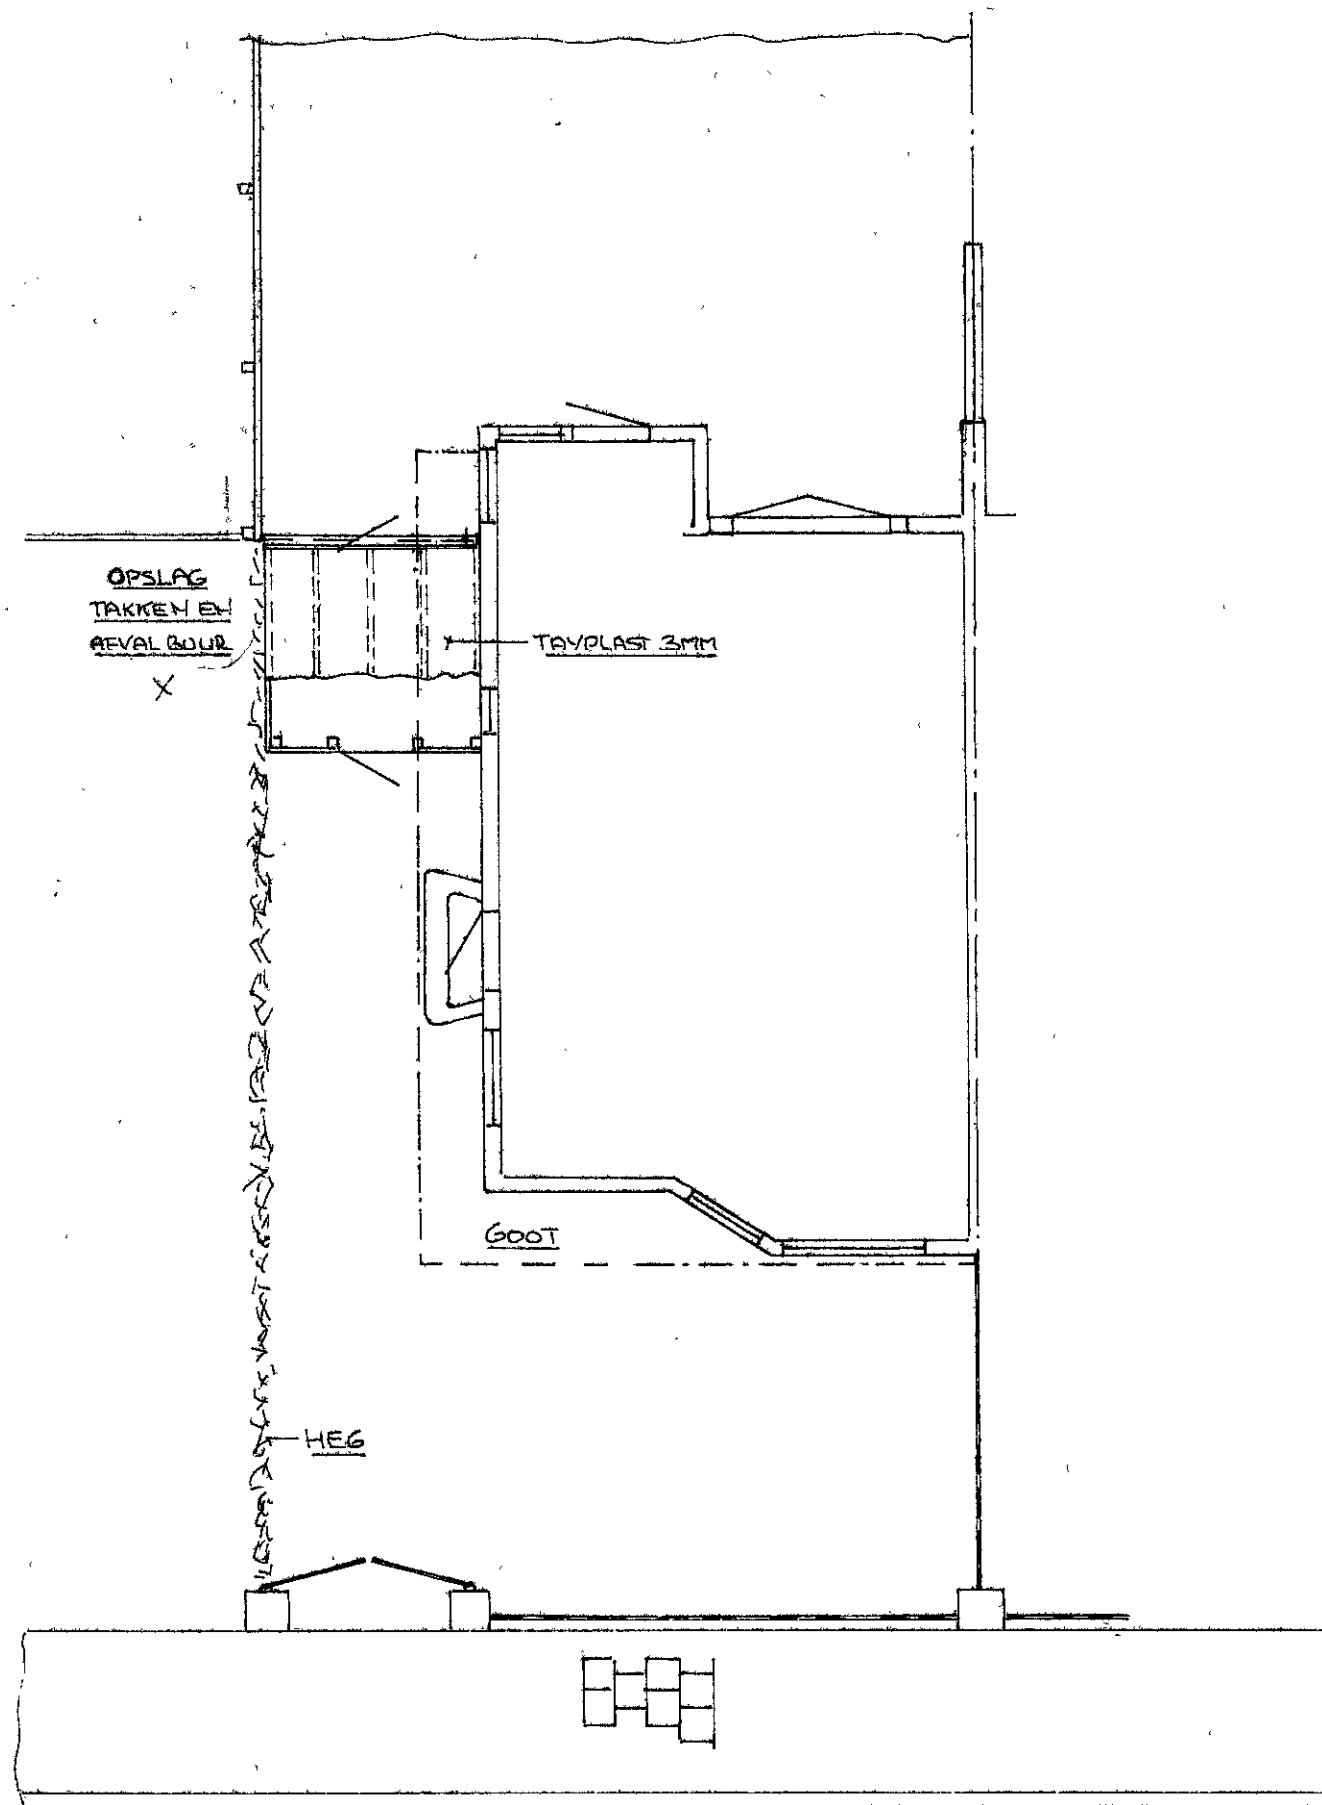


SCHAAL 1:100
 MATEW. IN M.M.

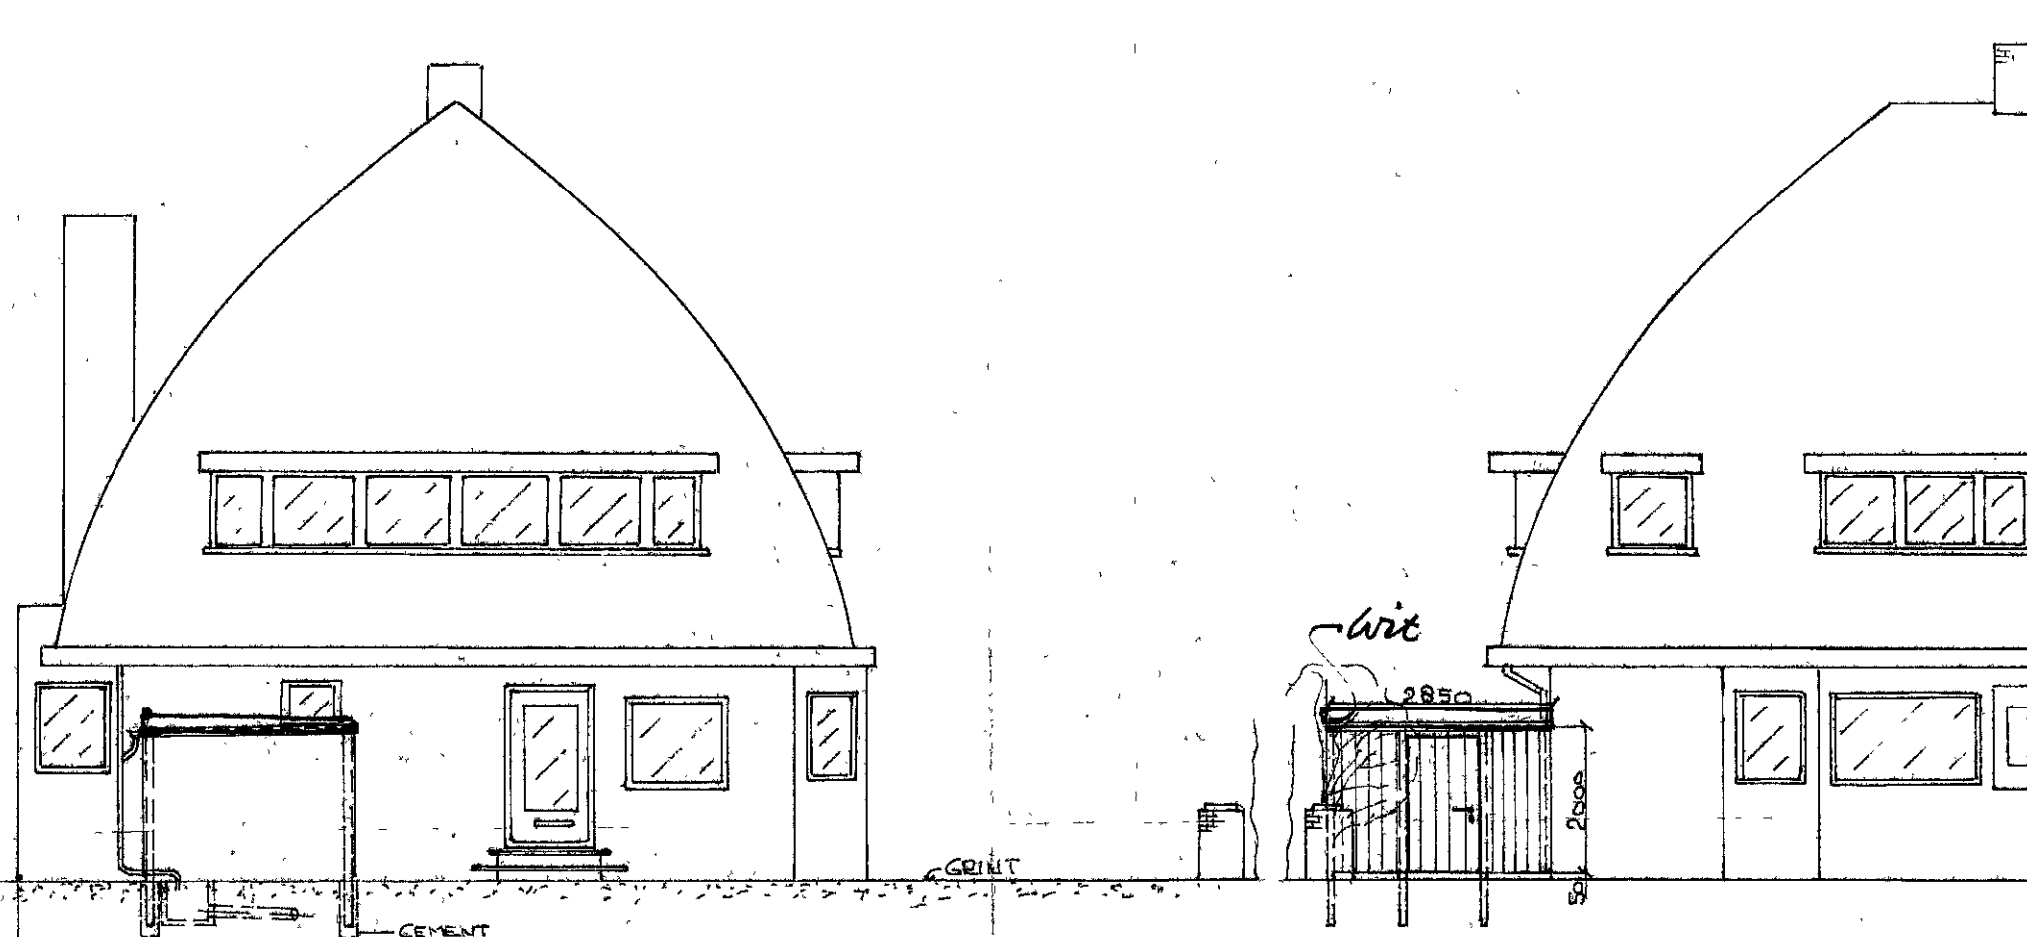

POSTLAAN 20

Behoort bij beschikking van
 Burgemeester en Wethouders van
 HEEMSTEDE van 12 SEP. 1986
 De gemeente-secretaris.

INGEKOMEN
 17 JUN 1986
 BOUWTOEZICHT
 HEEMSTEDE

2360

Welstandscommissie
 Gemeente Heemstede
 Vergadering d.d. 3 JULI 1986

Met opm.
 Goedgekeurd door
 de WELSTANDSCOMMISSIE
 m.d. secretaris.

BOUWER: AANNEMERSBEDRIJF BAKKUM

FIETSEN BERGING POSTLAAN 20
 KLEUR: GROEN-WIT

EIGENAAR: C.A.V.D.WIEL 28825