

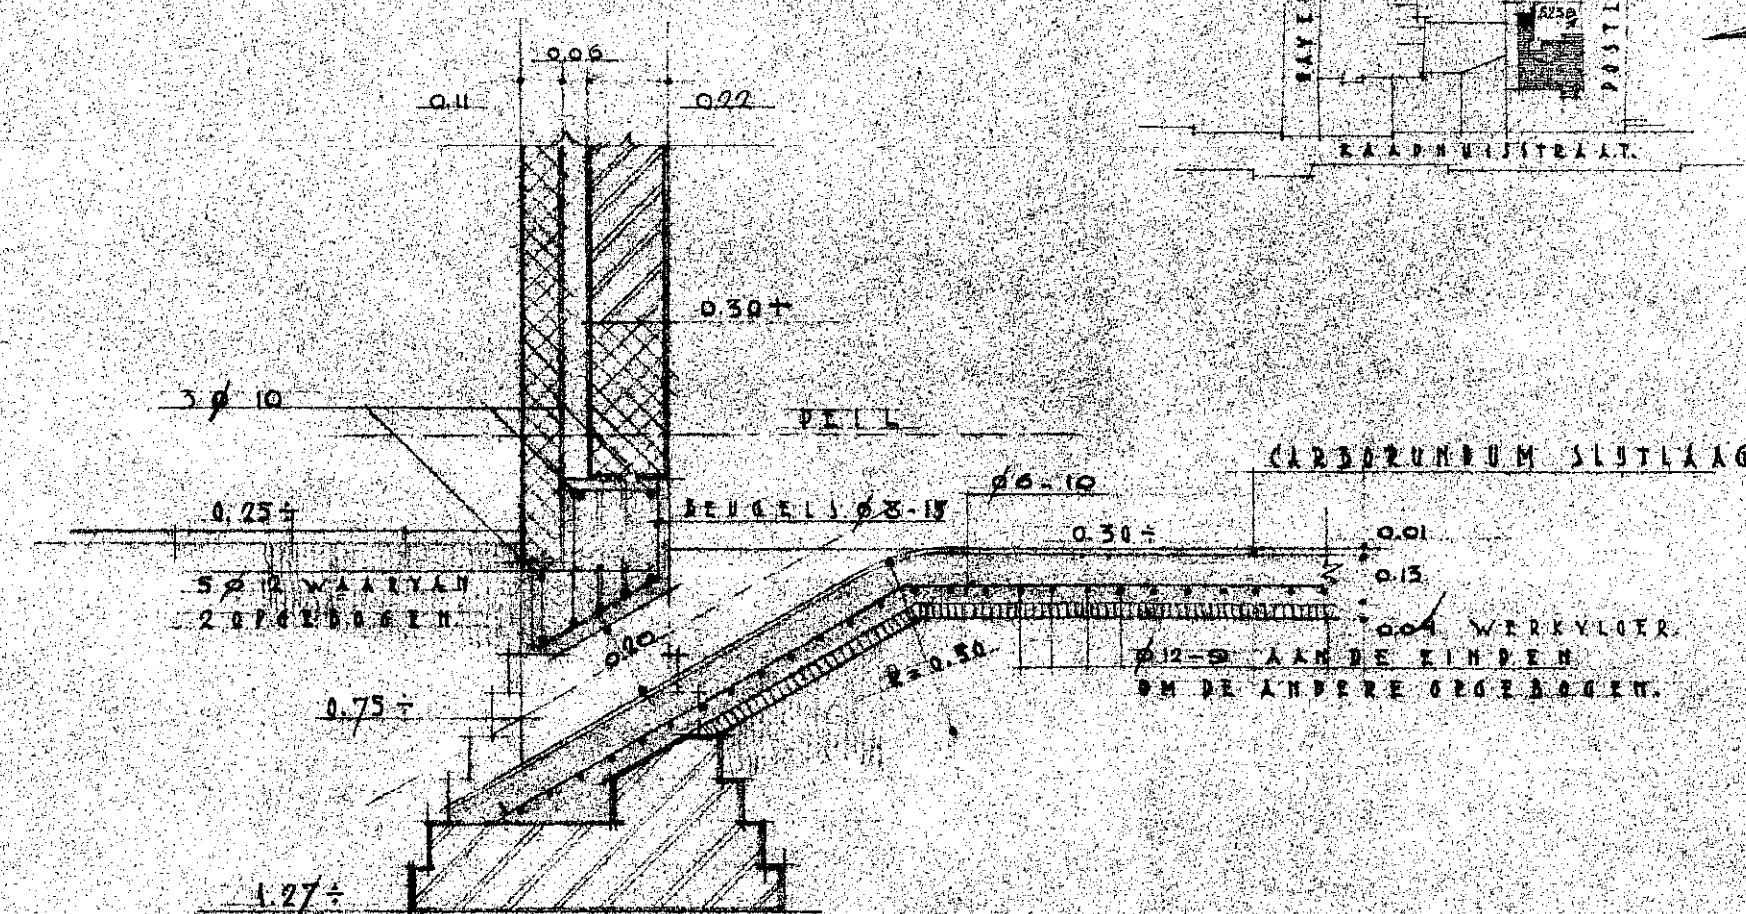
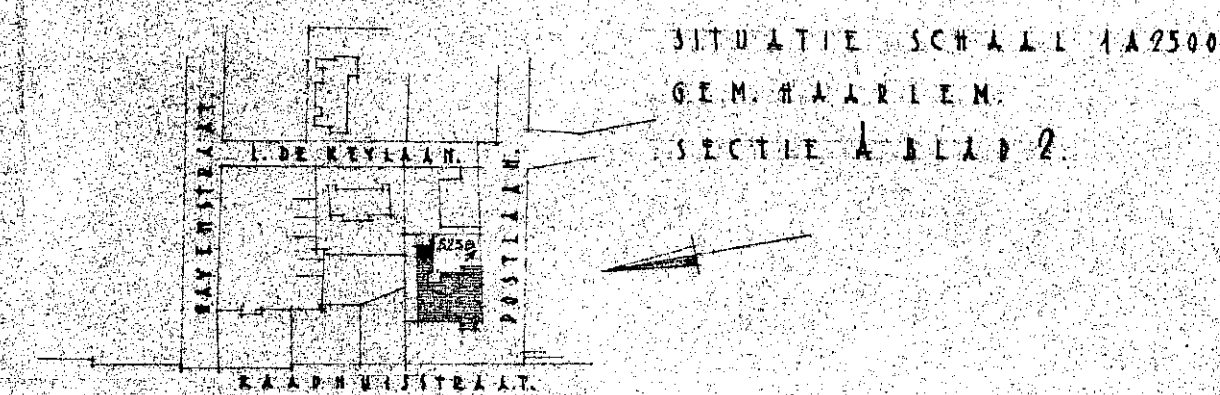
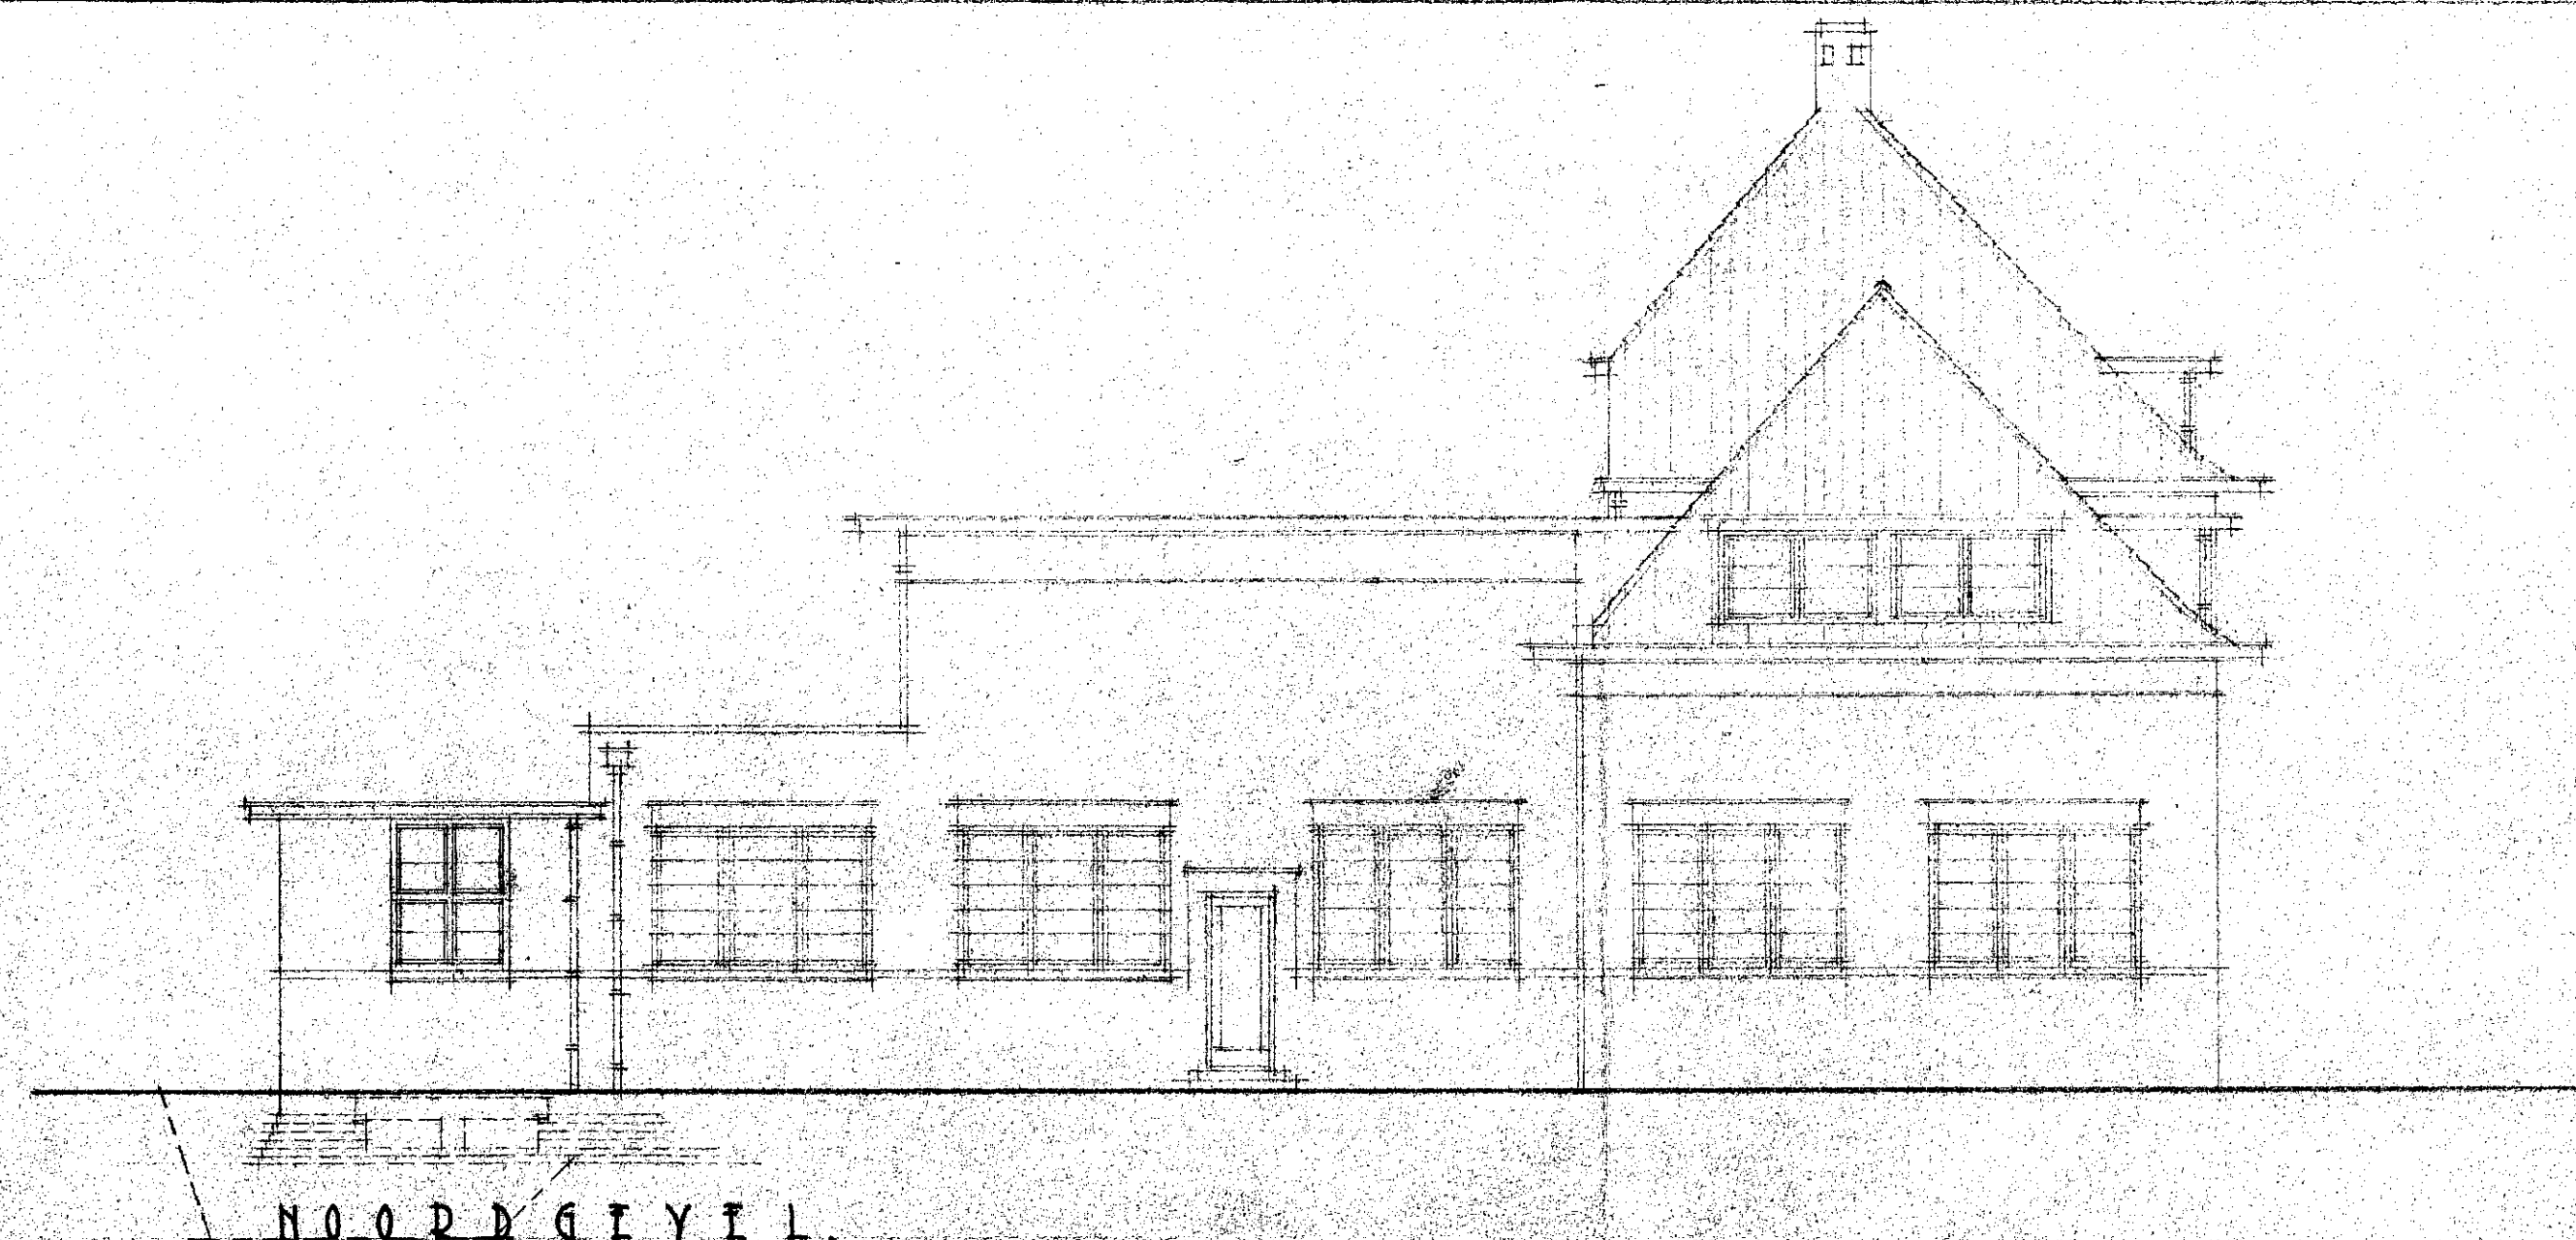
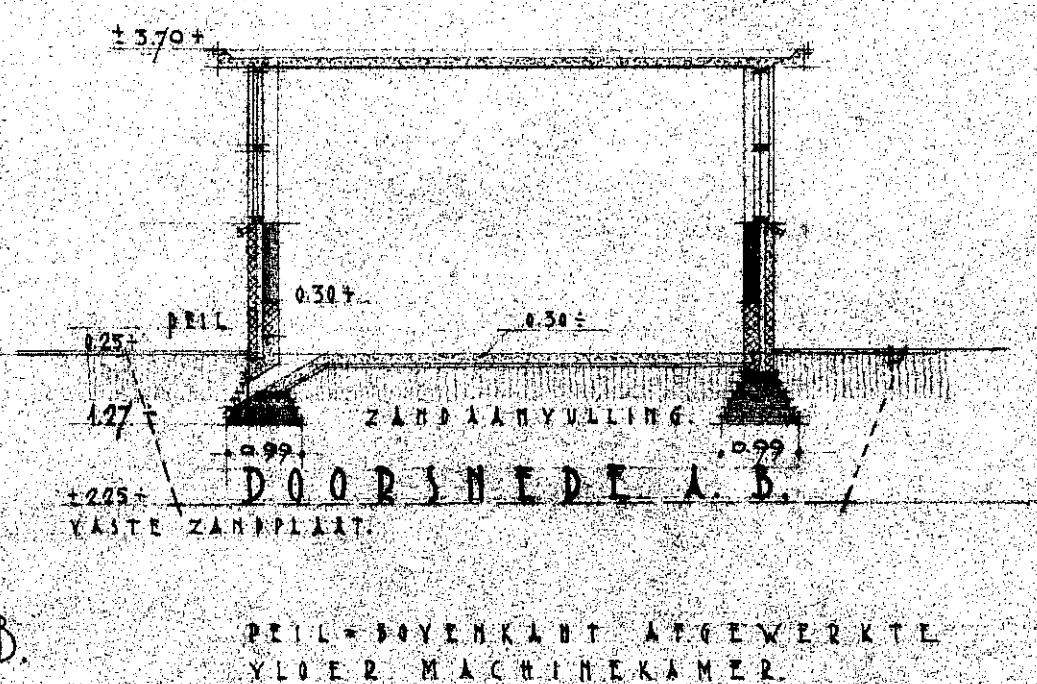


RIJKS GEBOUW DIENST
 DISTRICT HAARLEM
 TELEFOON GEBOUW TE HEEMSTED
 BOUWEN KABEL RUIMTE
 SCHAAAL 1A 100 EN 1A 20.

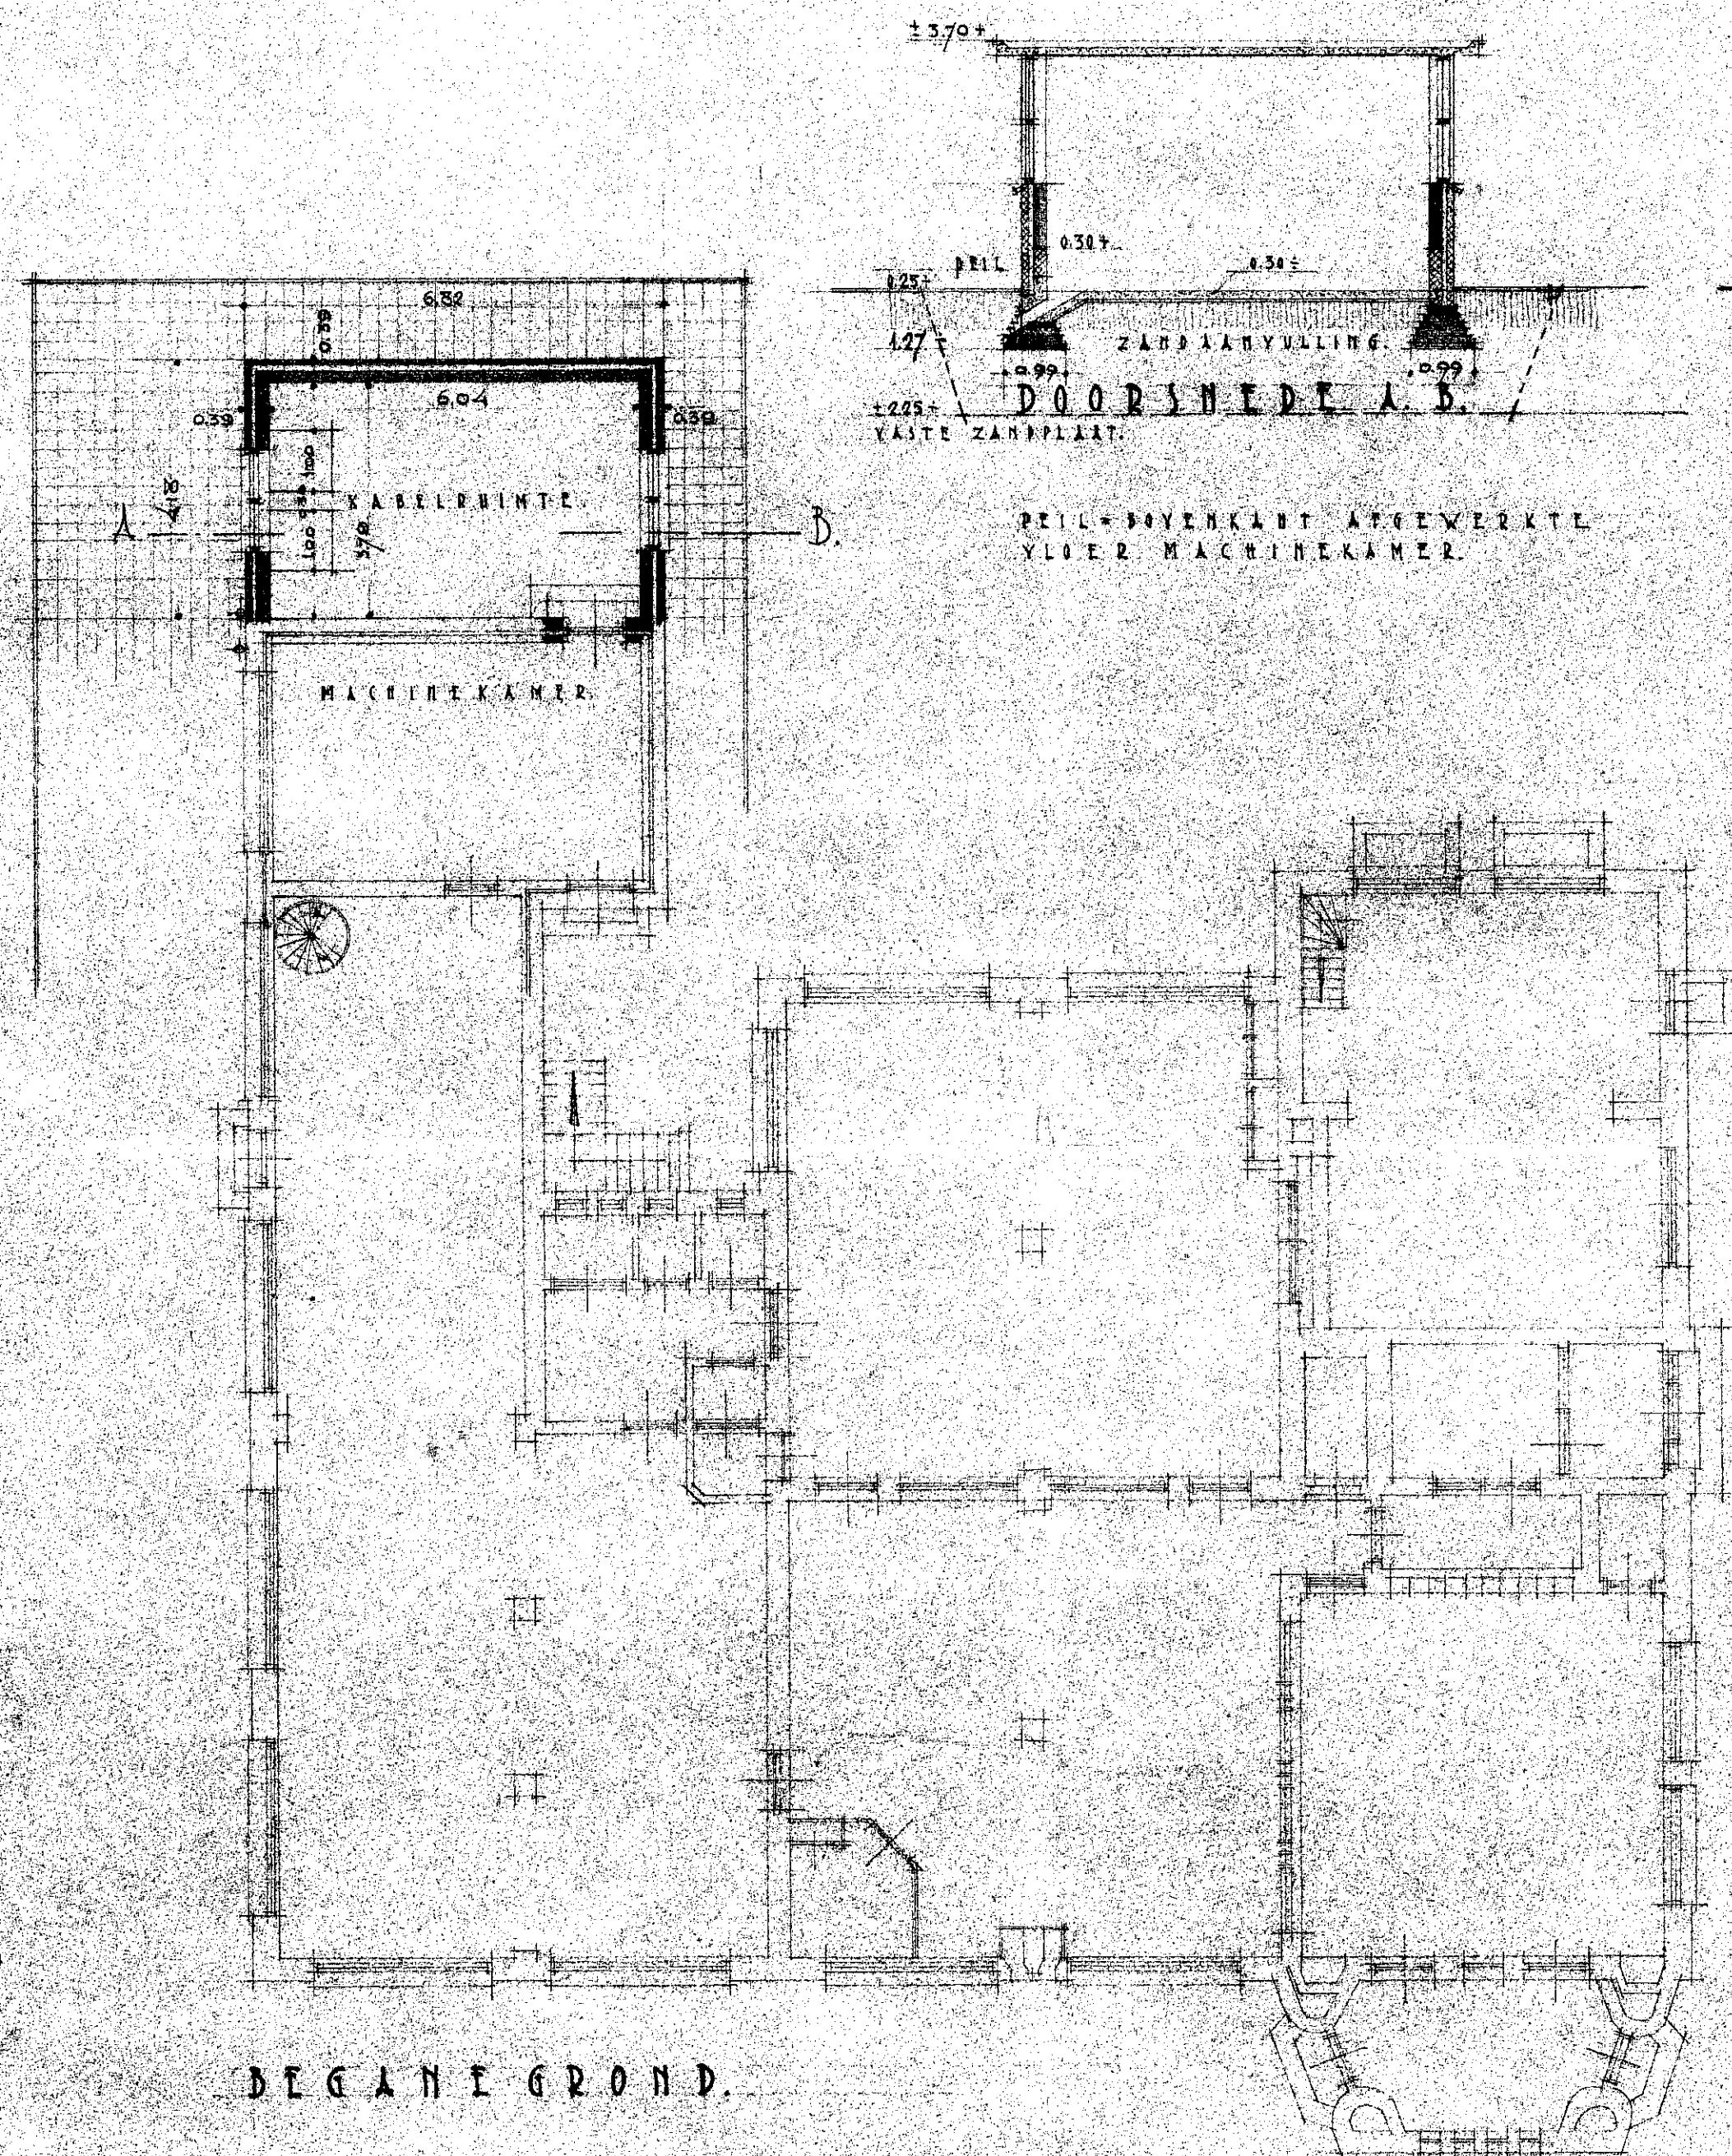

DETAIL KABEL INVOER

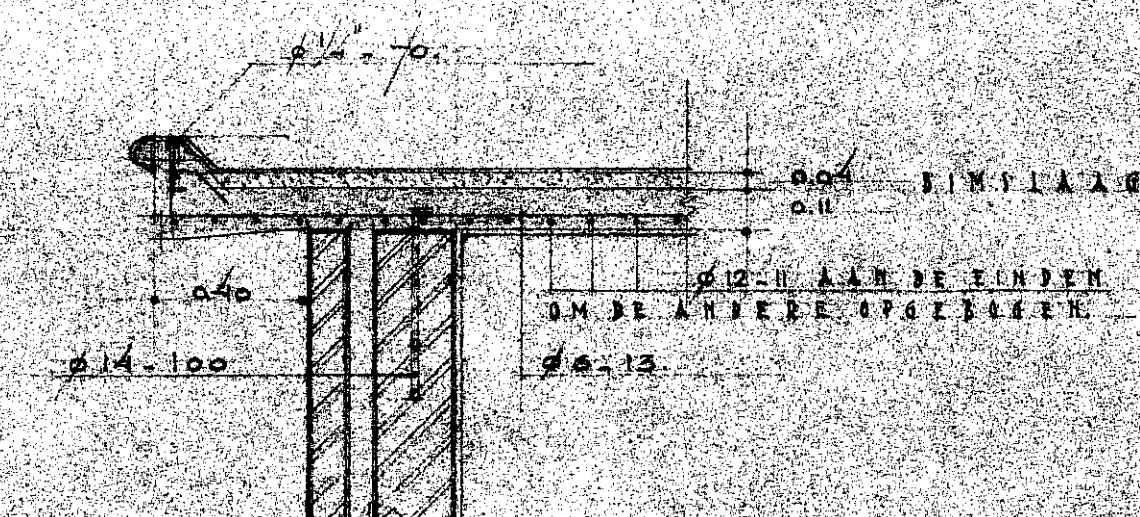

DETAIL BITON PLAT

HAARLEM, NOVEMBER 1914.

De Smeets

INGEKOMEN

10 FEB 1942

CONTOEZICHT
HEEMSTEDEN

2568

al

HEEMSTEDEN
INGEKOMEN

20 FEB. 1942

Afd.

Klasse

Na

Behoort bij beschikking van
den Burgemeester van Heemstede
van 27 FEB 1942

De Secretaris,

