
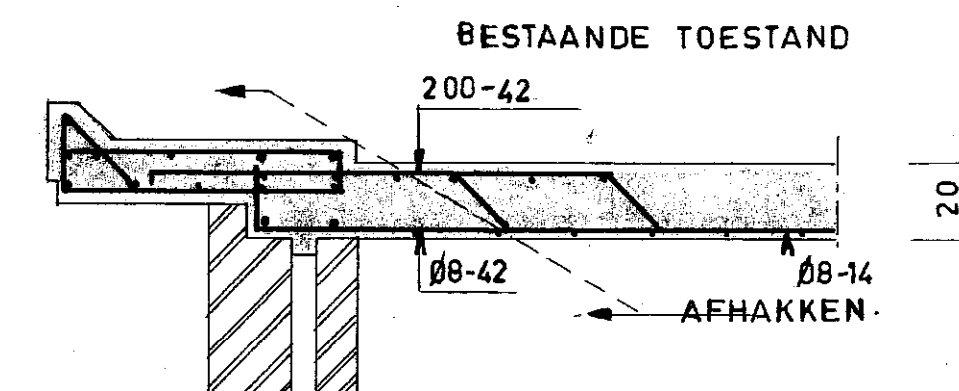
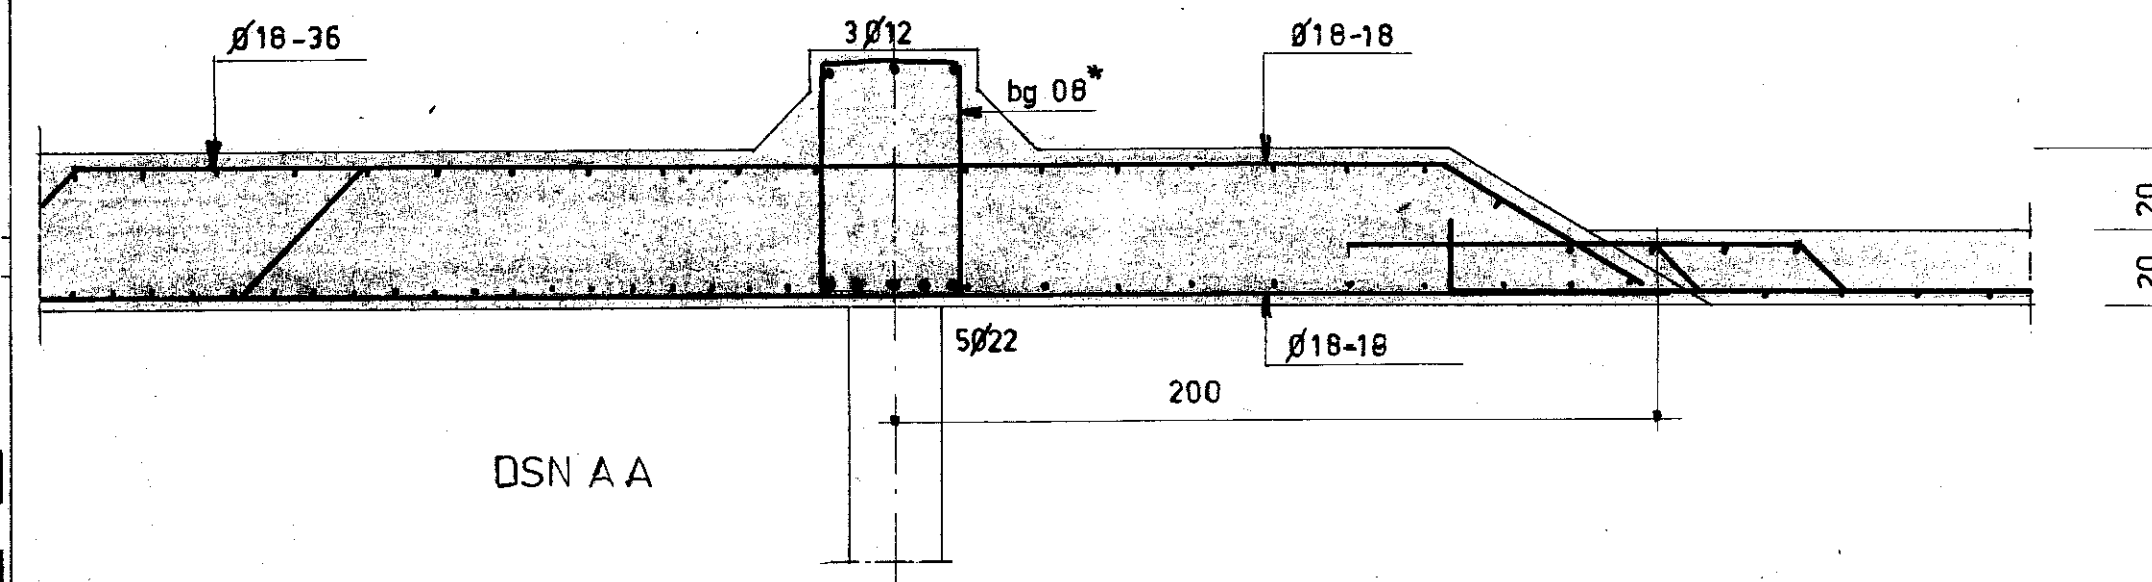


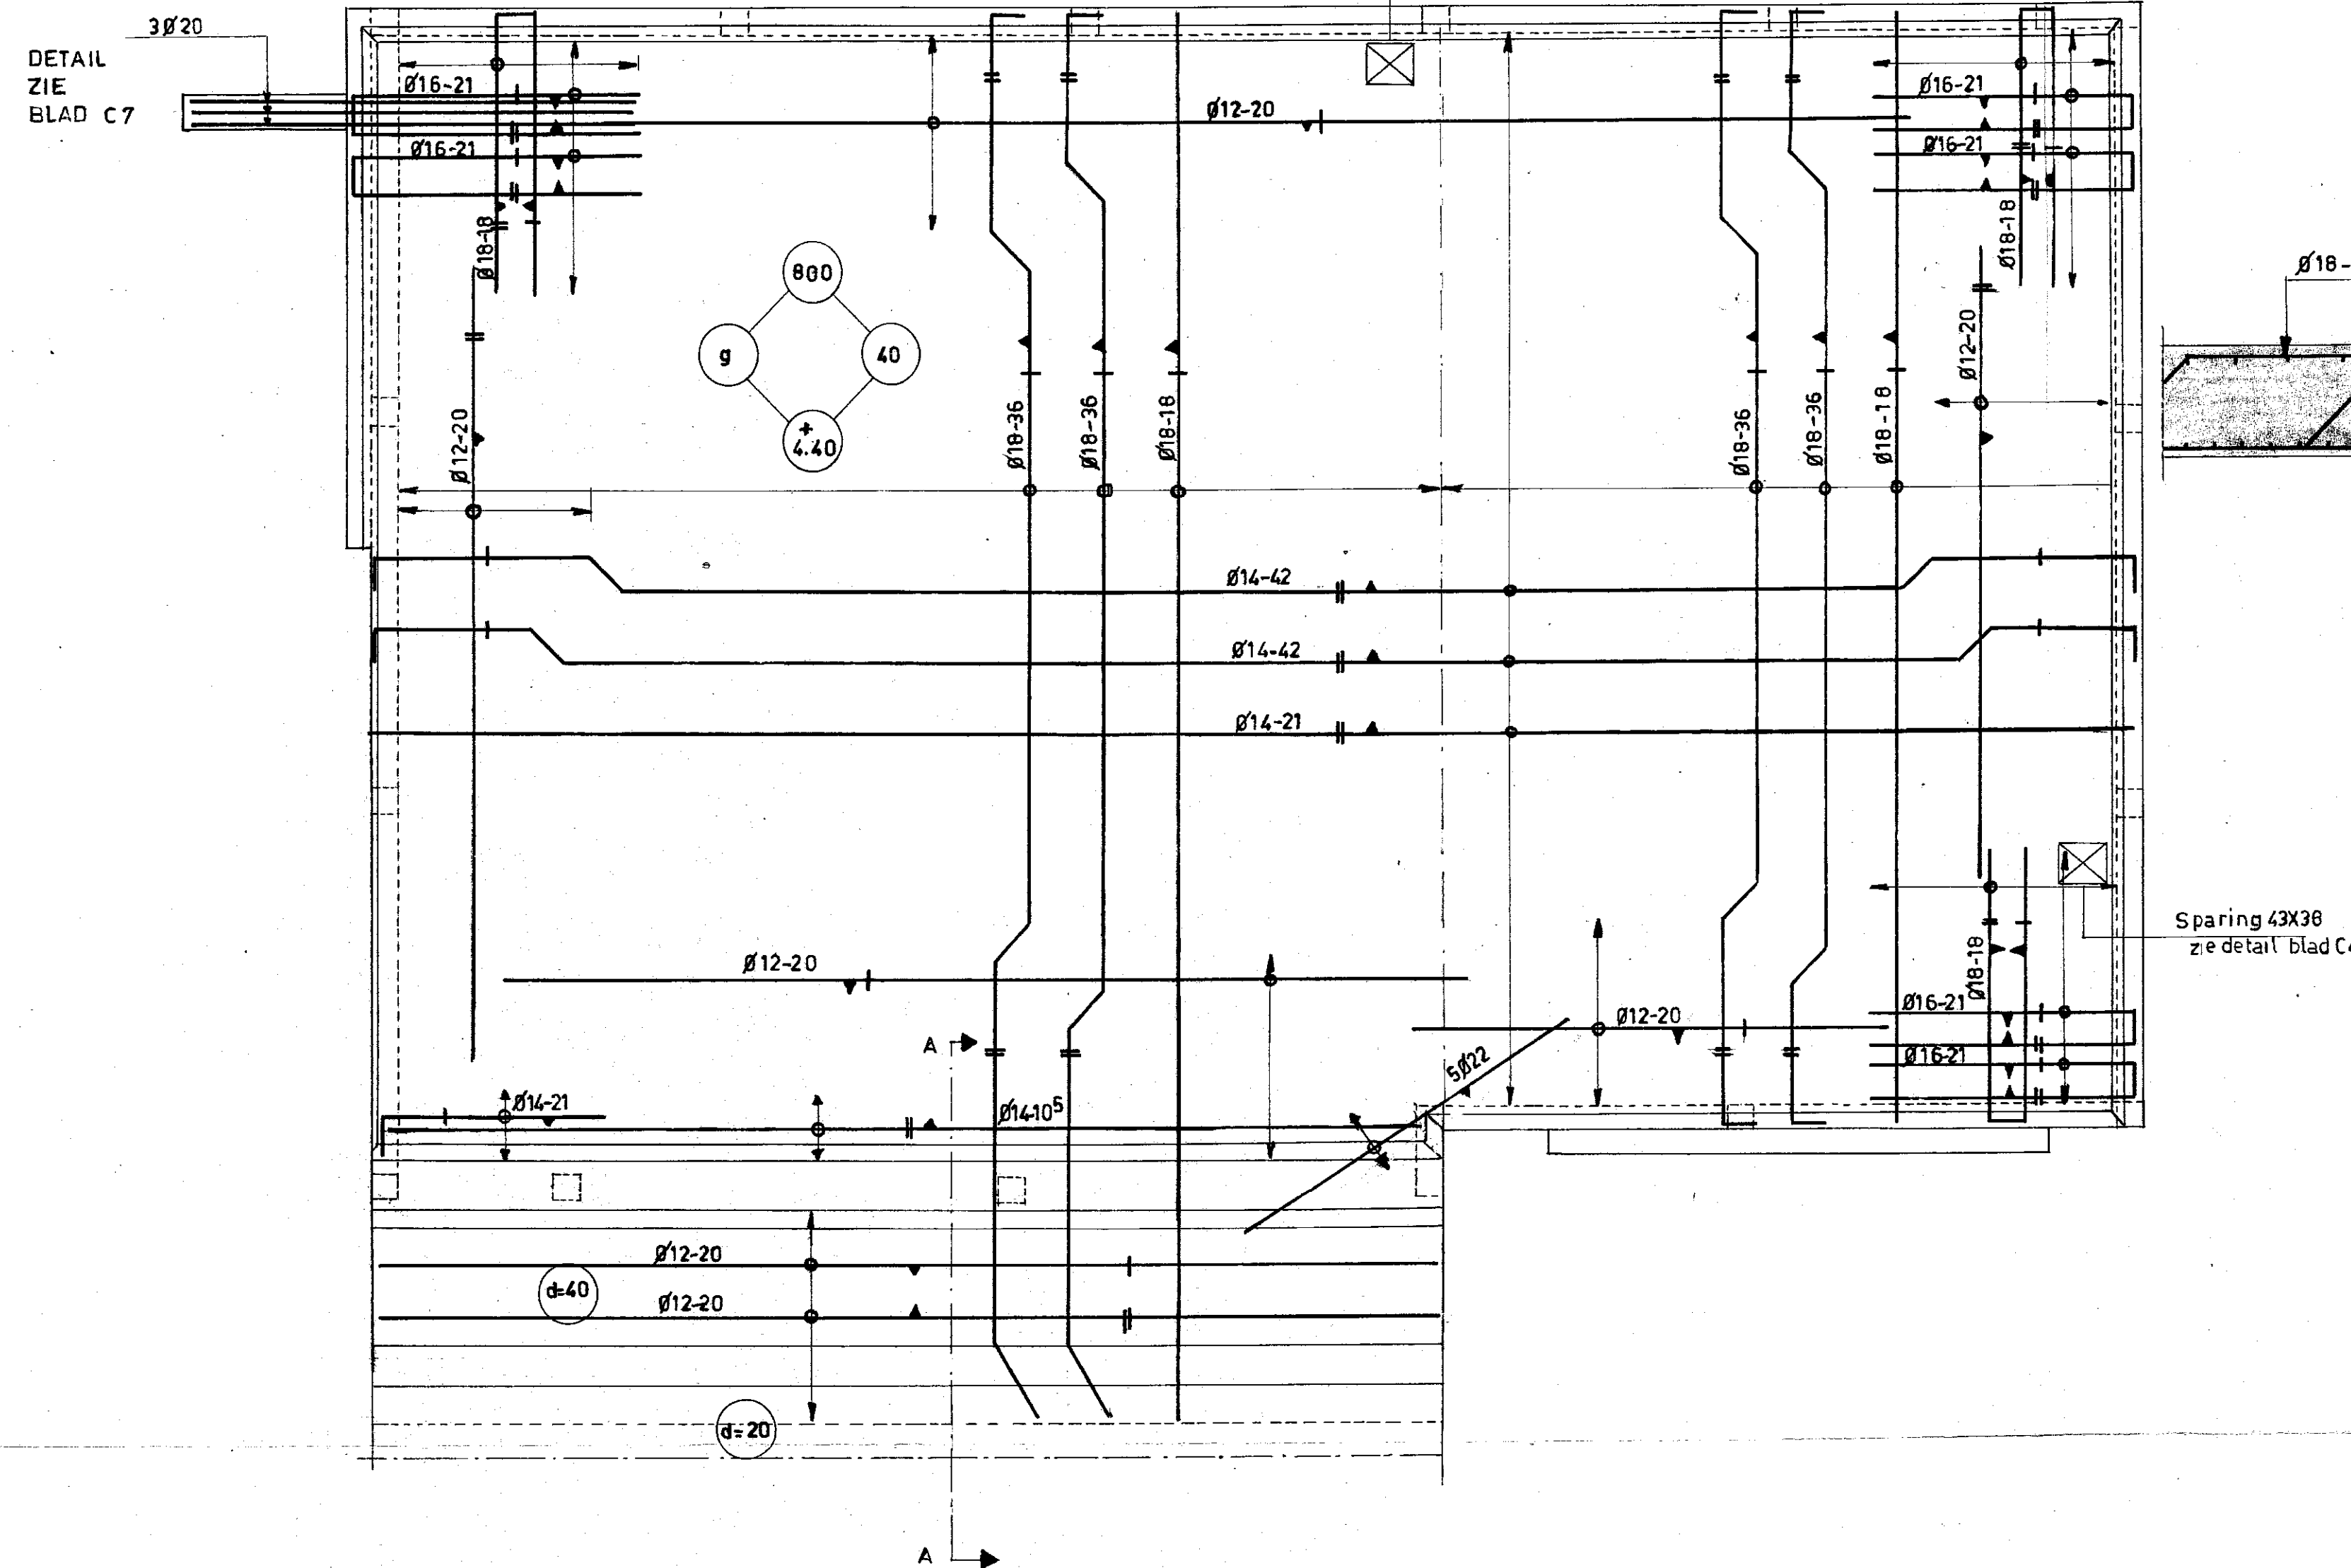

ByzondereVoorschriften

Betonsamenstellingen

A	B	C	
100			kg cement
140			dm³ scherp zand
210			dm³ grind
40			cc hulpstoffen

Werkvloeren overal waar gewapend betonconstructies onmiddellijk op de grond zou, den rusten, vooraf werkvloeren stampen dik 5cm, samengesteld uit 100kg cement, 250dm³ zand en 300dm³ grind

Wapeningsstaal:
QR 42 of QRn 42
QR 24 gemerkt *

Sparingen e.d. gaten, spa-
ringen, kloosen, wijzigingen
in de wapening van de beton,
constructies, welke niet op deze
constructietekening zijn aan-
gegeven, mogen ingeen geval
zonder schriftelijke toestemming
van de betrokken constructeur
worden aangebracht

Betondekking De beton,
dekking op al het wapenings-
staal, hetzij hoofdwapening,
verdeelwapening, beugels of
omwikkeling, moet tenminste
de hieronder in om aangege-
ven grootte hebben

Omschrijving	vloerwand	balk	kolom
betonoppervlakken in aanraking met buitenlucht	3,5	3,5	4
idem, in aanra- king met grond of water en na het starten niet te contro- leren beton	2,5	2,5	3
idem, waaraan geen byzondere eisen worden gesteld	2	2	2,5

Van bovengenoemde betondek-
kingen mag niet worden afgeweken
tenzij andere waarden op deze
tekening zijn ingeschreven

Controle op maten, belas-
tingen e.d. Voor de uitvoer-
ing alle maten oplettingen
en overspanningen in het werk
controleren. Voor ontbrekende
maten, peilmaten e.d. welke geen
constructieve betekenis hebben,
de bouwkundige tekeningen
naadplegen

Alle steunpunten en dragende
oppervlakken, waaronder ook
die, welke van andere materi-
alen dan van beton zijn ver-
vaardigd, aan de hand van de
berekeningen controleren, zo-
wel t.a.v. definitieve belas-
tingen als t.a.v. tydelijke
belastingen gedurende
de uitvoering.

Rijksgebouwendienst

DIRECTIE NOORDHOLLAND EN UTRECHT.

Werk: AANBOUW TELEFOONCENTRALE.

adres: RAADHUISSTRAAT 24^A HEEMSTEDE.

Onderwerp: BETONTEKENING

Onderdeel: DAKVLOER.

Schaal: 1:50

Hierby behoren:
constructietek. bladen:
berekeningen „ R 1

Getekend
Vergeleken met berekening
Vergeleken met bouwtek.

Verzonden aan dagelijks toezicht
Verzonden aan aannemer
Verzonden aan gem. bouwtoezicht

Wijzigingen of aanvullingen:

1	2	3	4	5

perceel nr:
volg nr:
blad nr:
C 5

akkoord: functie:

Gezien de Adviseur:

INGEKOMEN
3 FEB. 1961
BOUWTOEZICHT HEEMSTIDE

2568

HEEMSTED E INGEKOMEN
- 3 mrt. 1961
Afd. No.
Klass.

Behoort bij beschikking van
Burgemeester en Wethouders van
HEEMSTED E van - 8 MAART 1961

De gemeente-secretaris,
[Handwritten Signature]