

SITUATIE WINKELHUIS ZANDVOORTSCHELAAN No 59

- BLAD. 5. -

SECTIE B 5860.


INGEKOMEN

16. NOV 1937

BOUWTOEZICHT

HEEMSTEDE

SCHAAL 1:1000

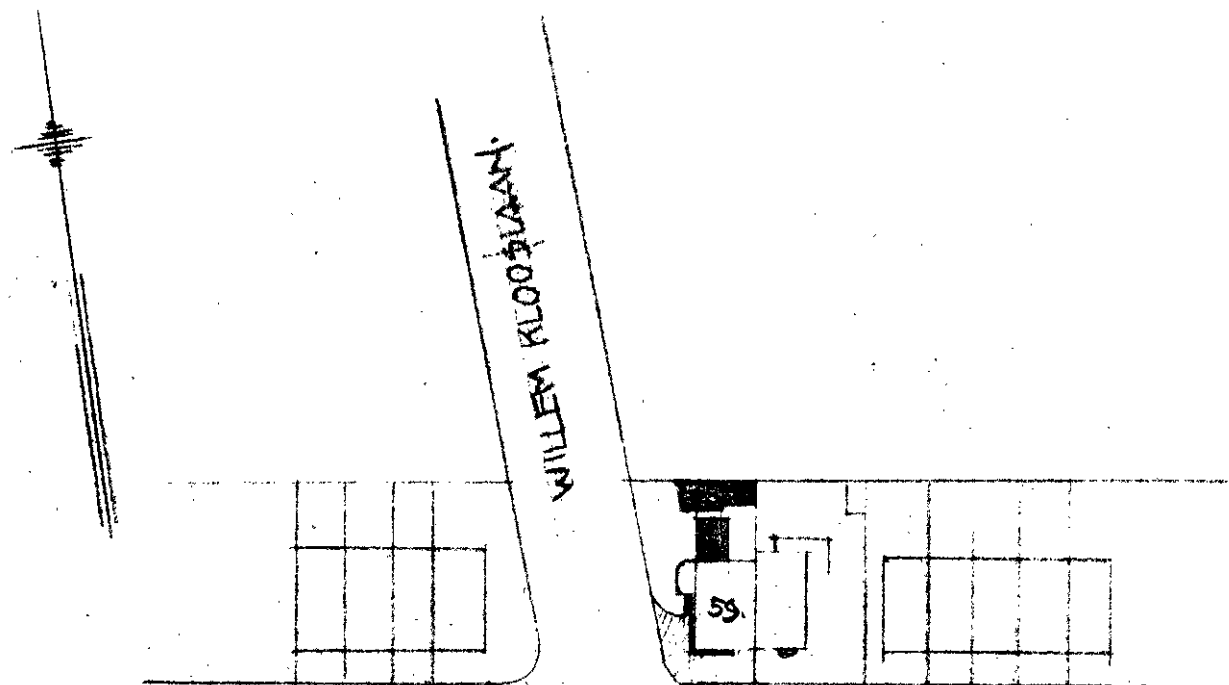

ZANDVOORTSCHELAAN

WILLEM KLOOFLAAN

M. Thunnis

HEEMSTEDE 30 NOV 1936

n. j. m. ant

Situatie

Situatie

364

a

HEEMSTEDE

VERKOMEN

17. MRT. 1937

No.

Beheert bij beschikking van
Burgemeester en Wethouders van
HEEMSTEDE, den 17. MAART 1937

De Secretaris.

