Wel. Com. 20-2-57
nr. 1.

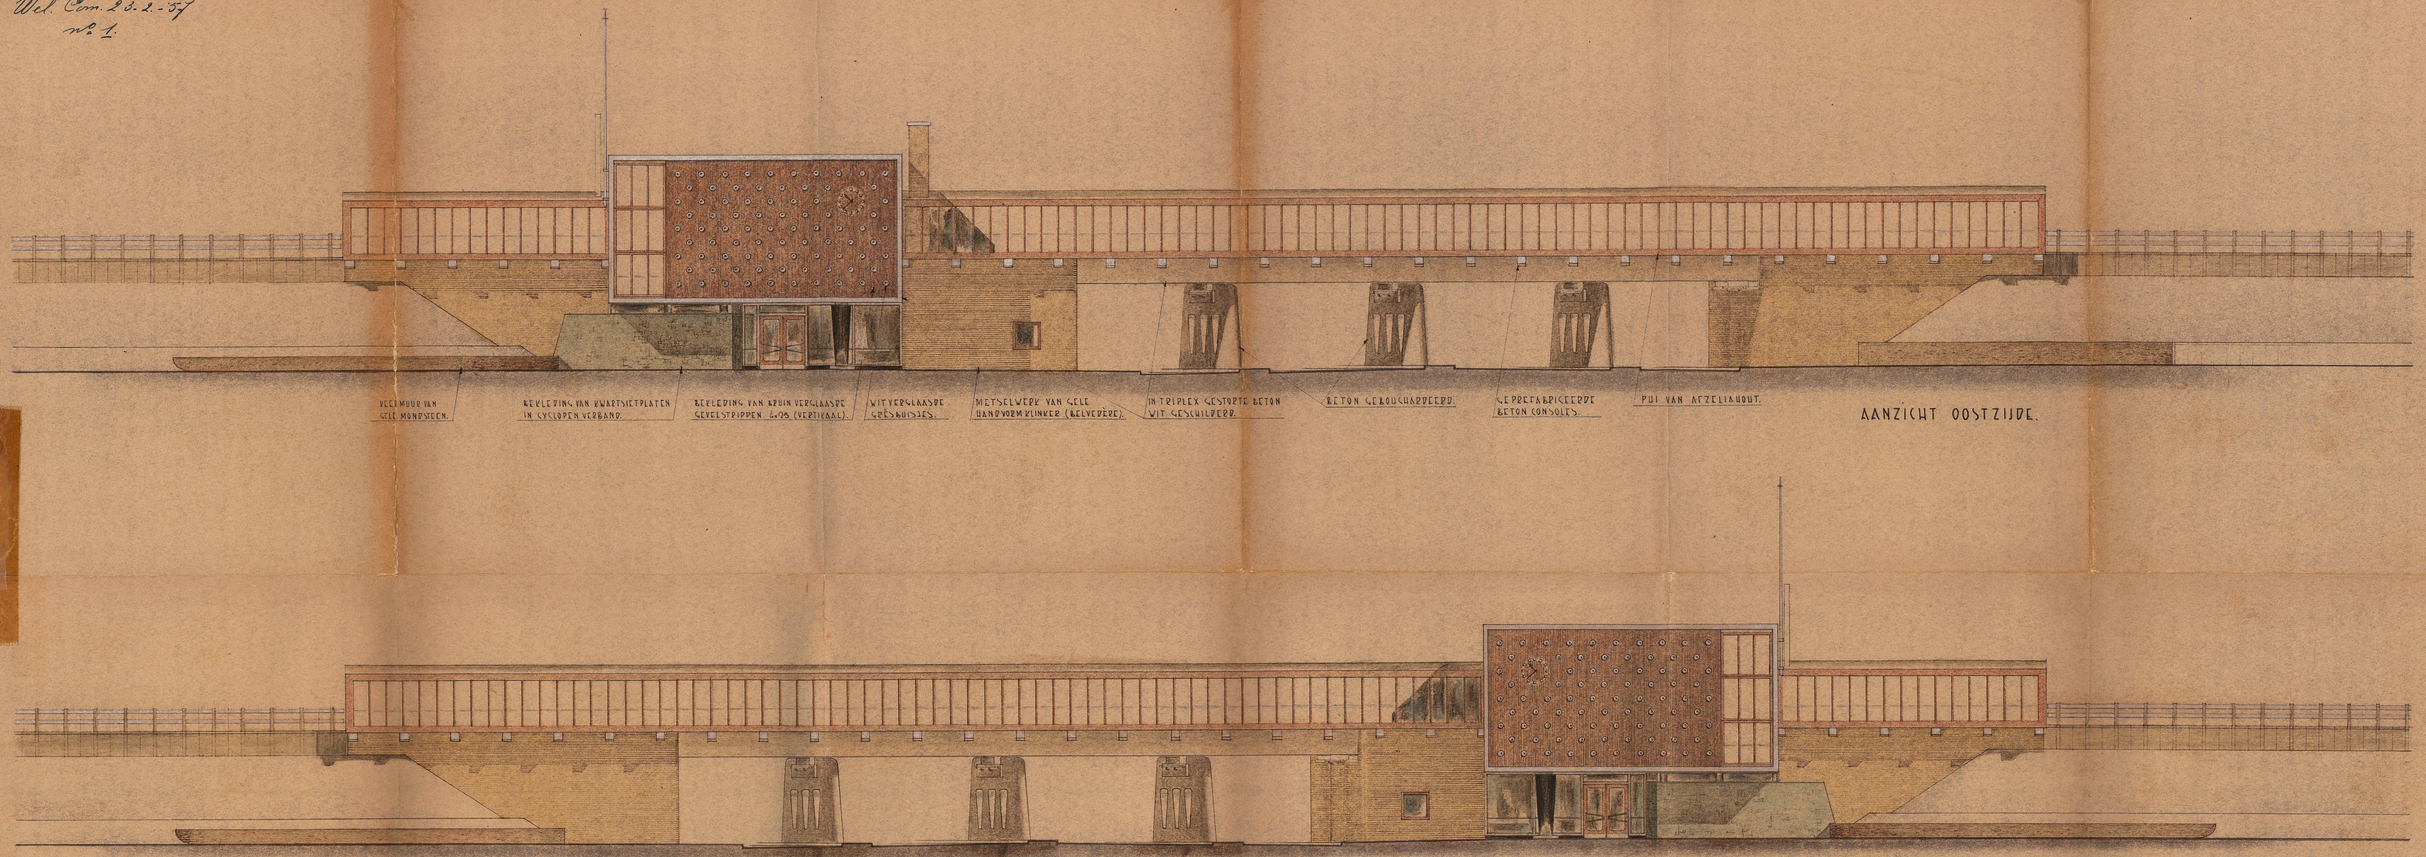

AANZICHT OOSTZIJDE.

AANZICHT WESTZIJDE.

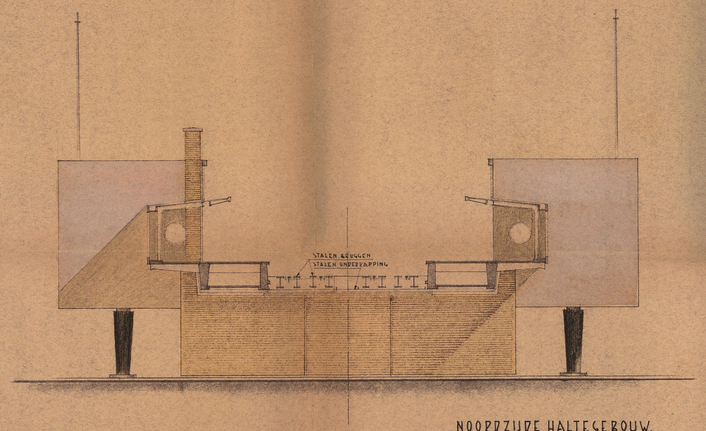

NOORDZIJDE HALTEGEBOUW.

IR. R. BREUNESSE. O.
RAADGEVEND INGENIEUR LID O.N.R.I.
SONDERDANKSTRAAT 1 'S-GRAVENHAGE.
TEL. 72.15.00

No	VAK	OMSCHRIJVING VAN DE WIJZIGING	NAAM	DATUM	GEZ

N.V. NEDERLANDSCHE SPOORWEGEN
DIENST VAN WEG EN WERKEN AFD. ARCHITECTUUR.

HEEMSTEDE – AERDENHOUT.
GEVELS HALTEGEBOUW.

BESTEK No 763 NS / NV
TEKENING 12 (ONTW.) 18-2-57 NAAM DATUM GEZ
VERGUNNING
UITVOERING
UITSCHR.

SCHAAL 1:100 KOKER LADE

A4 CODE: 499 / 08552 / 2 / 596 / D
Tecka code / Geoos code / Werk of kr. / Object code / Blad