
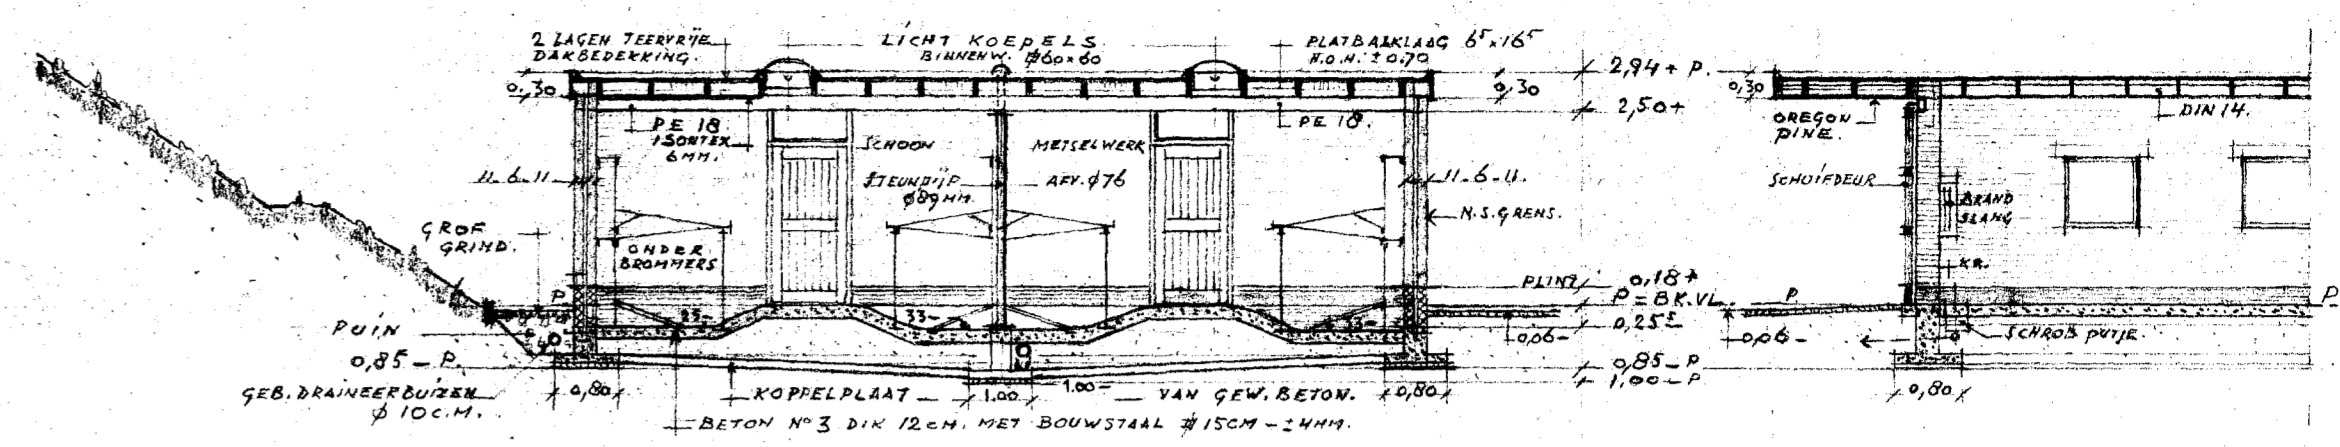


HEEMSTEDE IKKOMEN  
2 okt. 1963  
Afd. Klass. No.

Goedgekeurd door de WELSTANDSCOMMISSIE  
21 okt. 1963

INGEKOMEN  
31 JULI 1963  
UWTOEZIC. HEEMSTEDE

3710

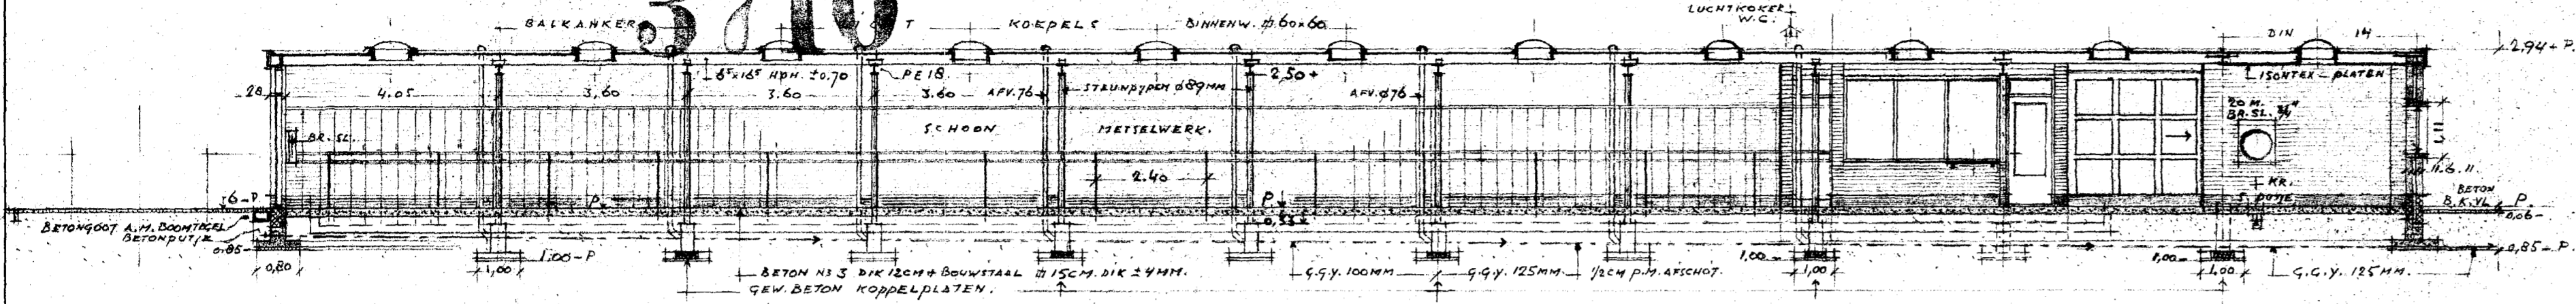


DOORSNED E A.B.


Behoort bij beschikking van Burgemeester en Wethouders van HEEMSTEDE van 2 OKT. 1963

De gemeente-secretaris,  
W. W. 7.


RIJWIELSTALLING

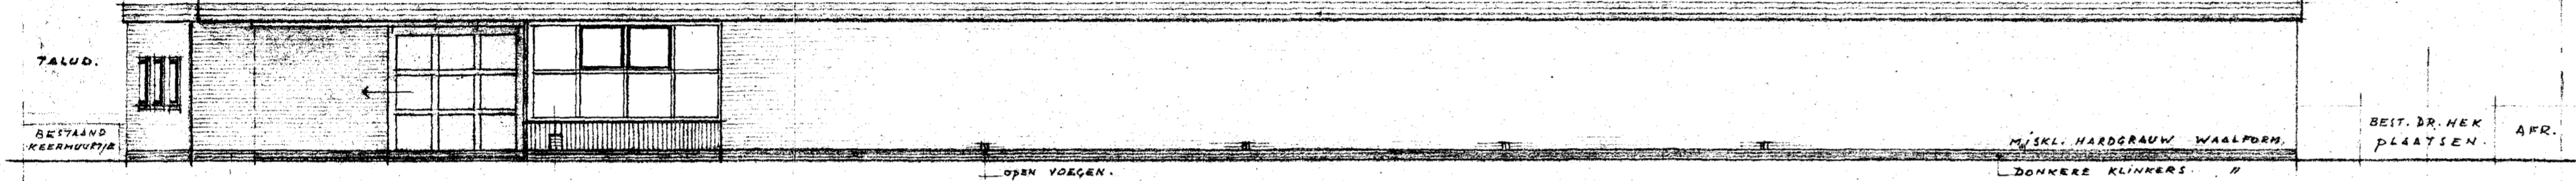


N.W. GEVEL

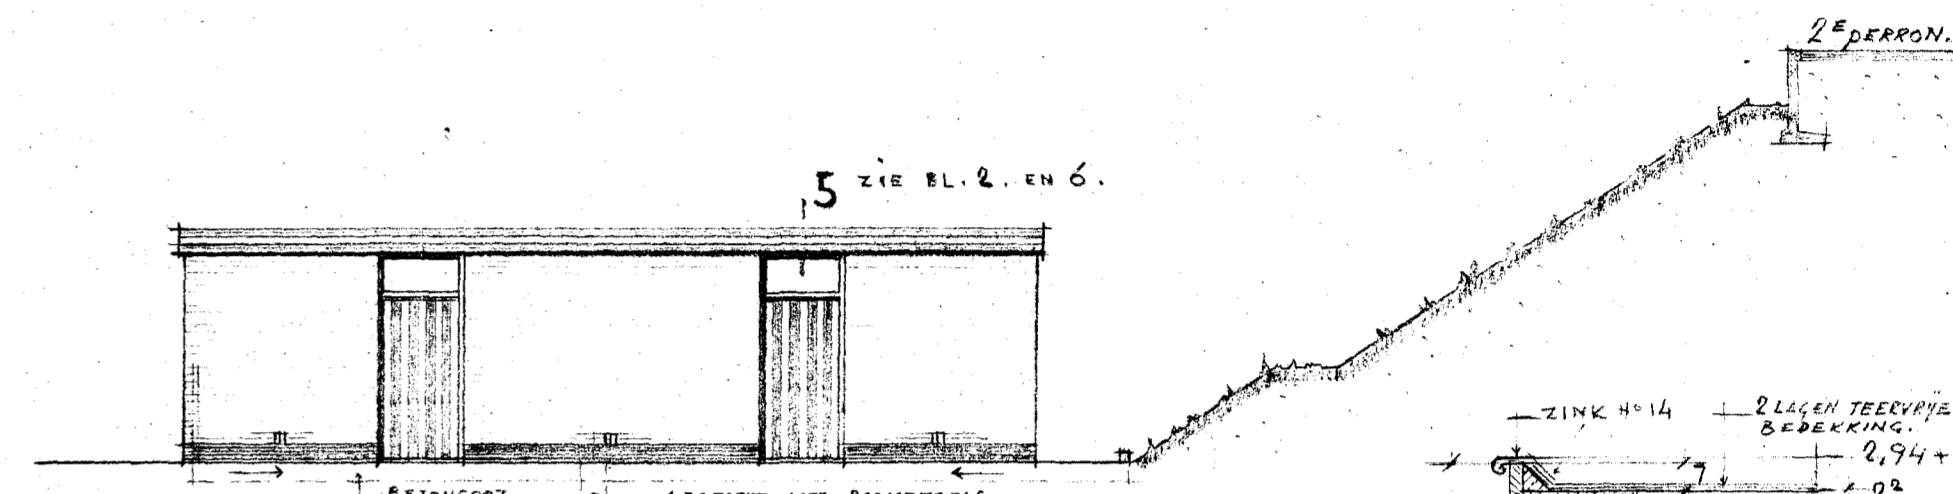


Z.W. GEVEL

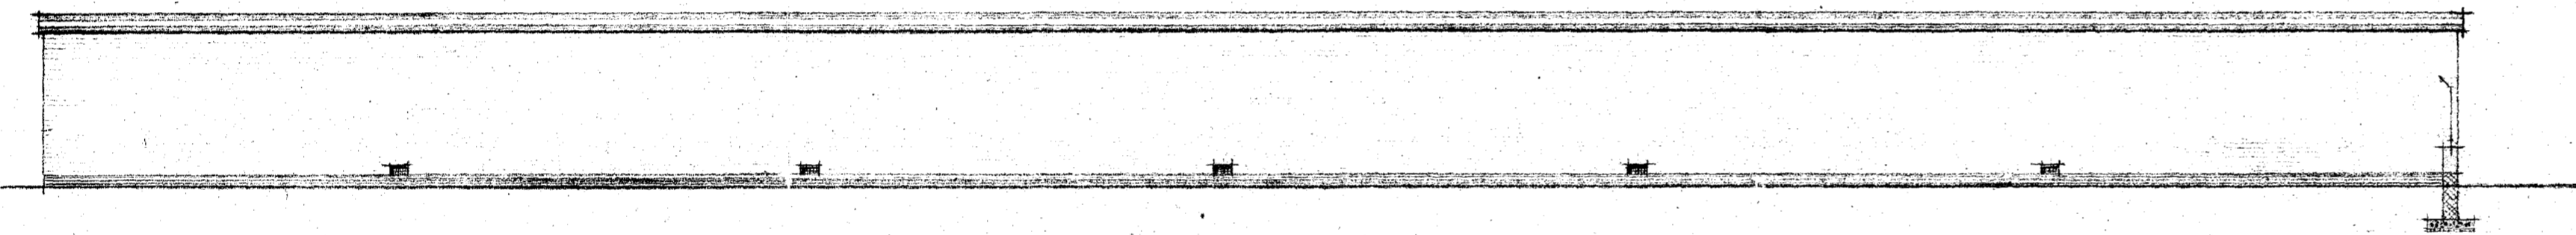



Z.O. GEVEL

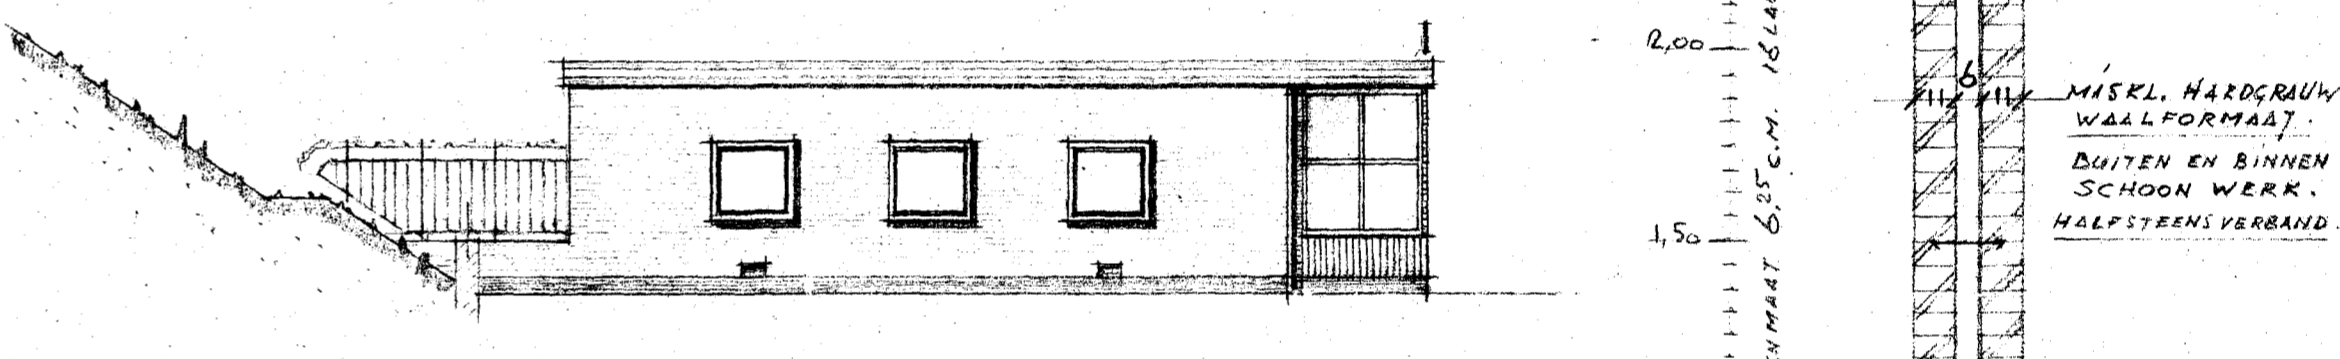


N.O. GEVEL

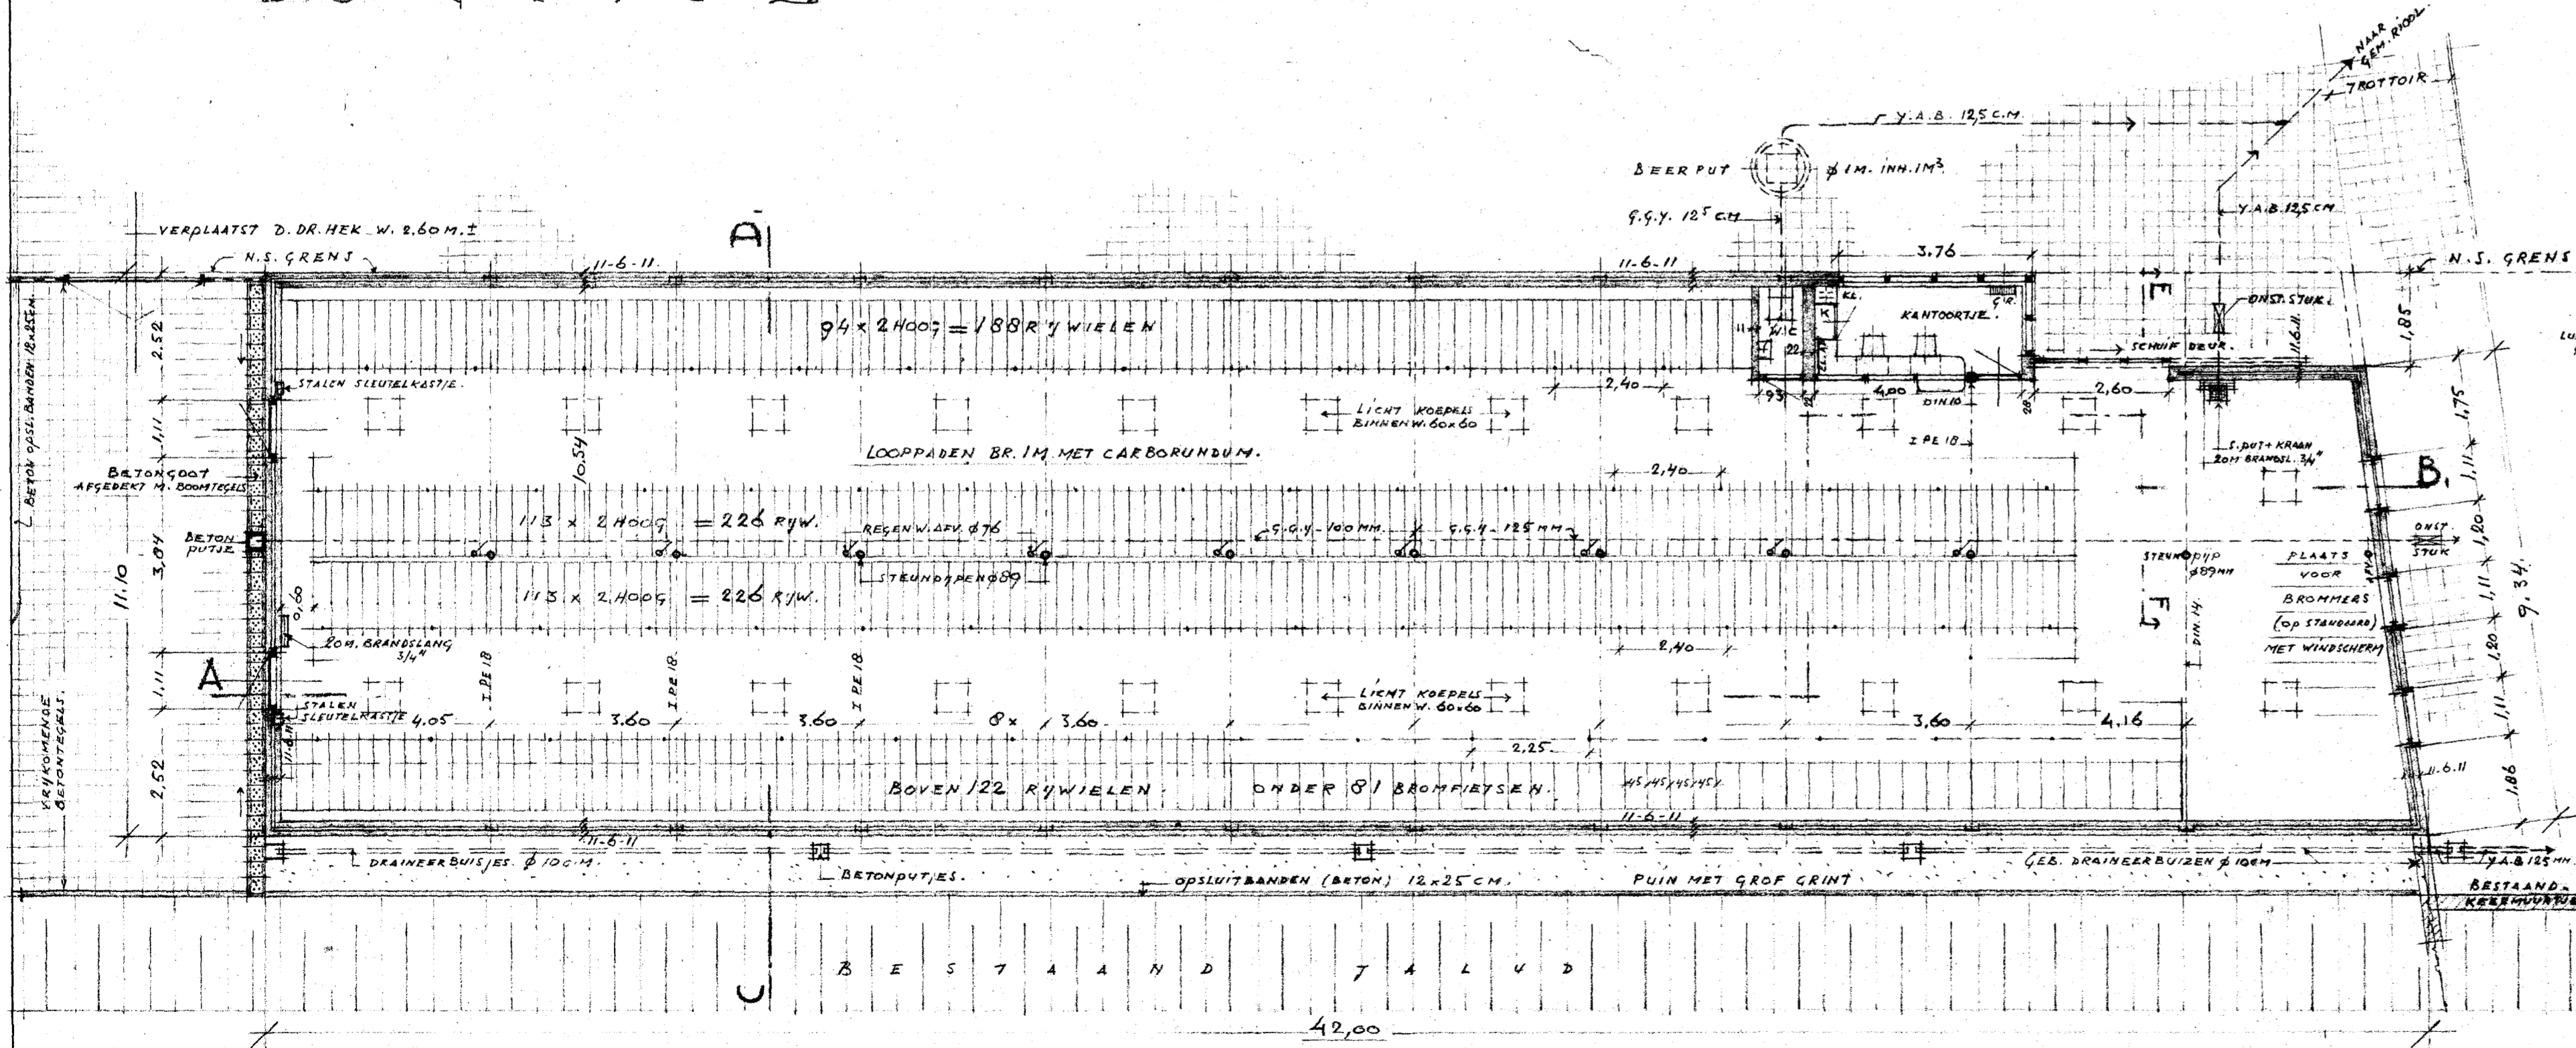

VOOR DETAILS ZIE BLAD 2 EN 4.

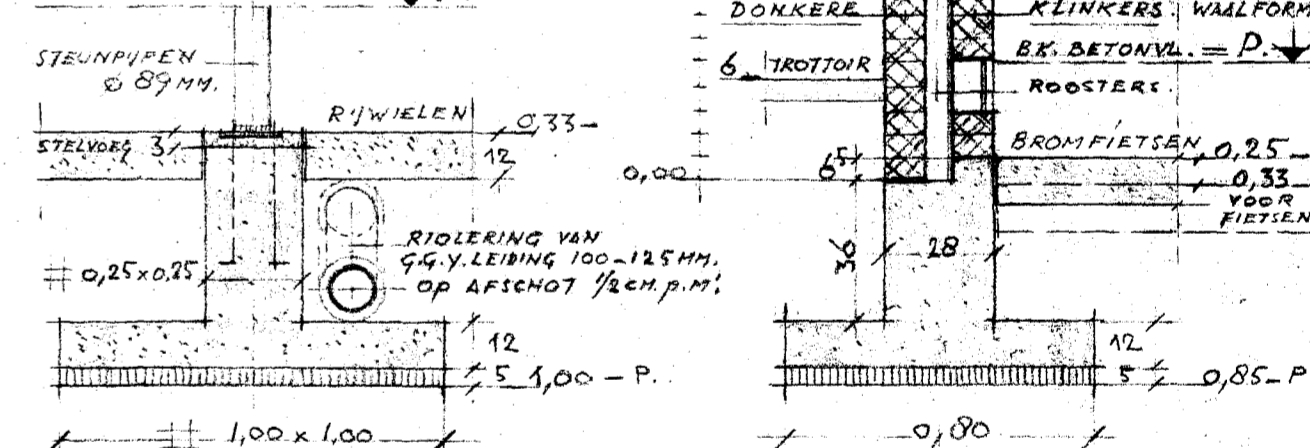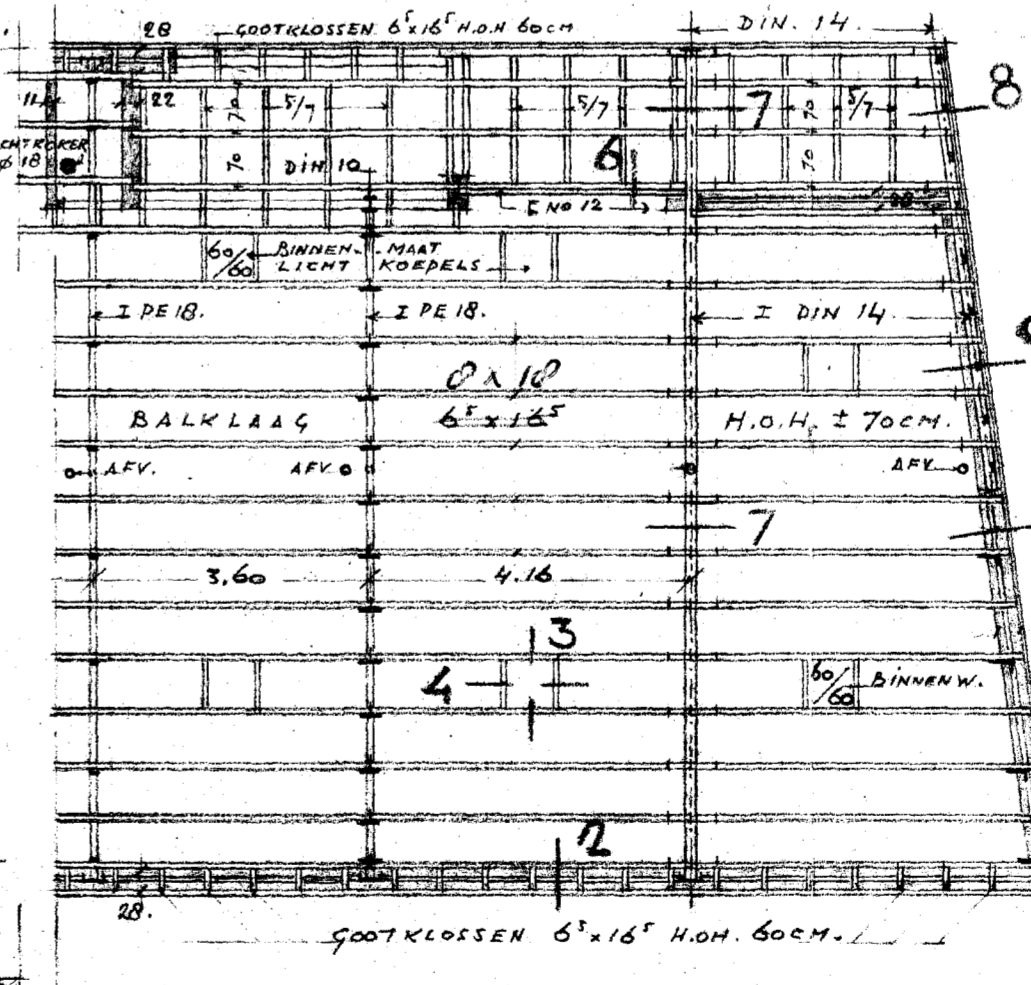

GEW. BETON POEREN - 1 A 20 - GEVELDOORSN.

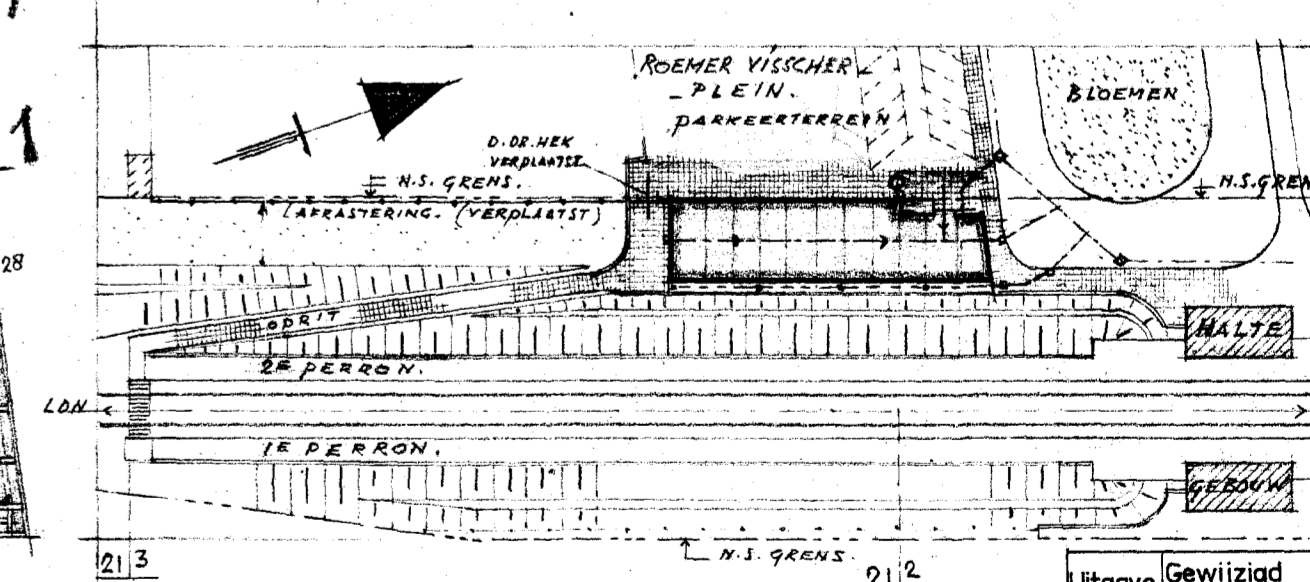

SITUATIE SCH. 1:1000

KADASTRAL. GEM. HEEMSTEDE. SECTIE B. NO 5105-5868-5958.

VOOR DETAILS ZIE BLAD 2 EN 4.

PLATTEGROND, PLAATS VOOR: RIJWIELEN, BROMFIETSEN.

GED. PLATBALKLAAG, ZIE OOK TYPE-TEK BLAD 2.

Deze tekening vervangt:		Deze tekening is vervangen door:	
Getekend	WISMAN	Datum	NOV. 62
Gewijzigd	WISMAN	Datum	JAN. 63
Gewijzigd	WISMAN	Datum	MAART 63
Gewijzigd	WISMAN	Datum	APRIL 63
N.V. NEDERLANDSCHE SPOORWEGEN		HEEMSTEDE-AERDENHOUT	
Dienst: W.W. 7.		Formaat: A1	
Afd. GEBOUWEN,		Uitgave	
499 / 08552		BESTEK NO 2039 N.S. BESTEK 1.	
2 / 520 / 170		BL. 1.	