


AANZICHT PERRONZIJDE.




ZIJAAANZICHT.

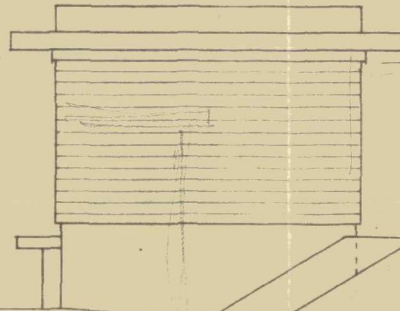

AANZICHT STRAATZIJDE.




PLATTE GROND.

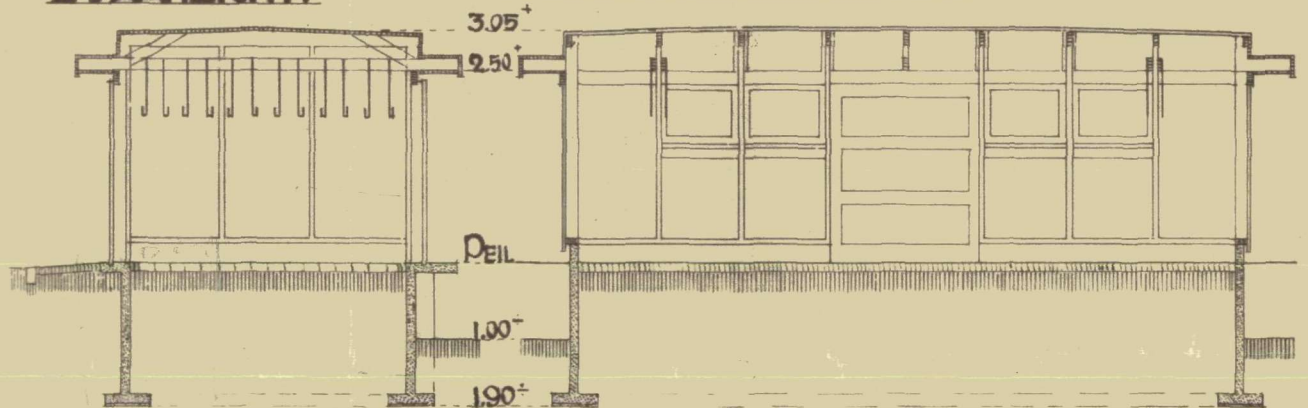

BREEDTE DOORSN.

LENGTE DOORSNEDE.

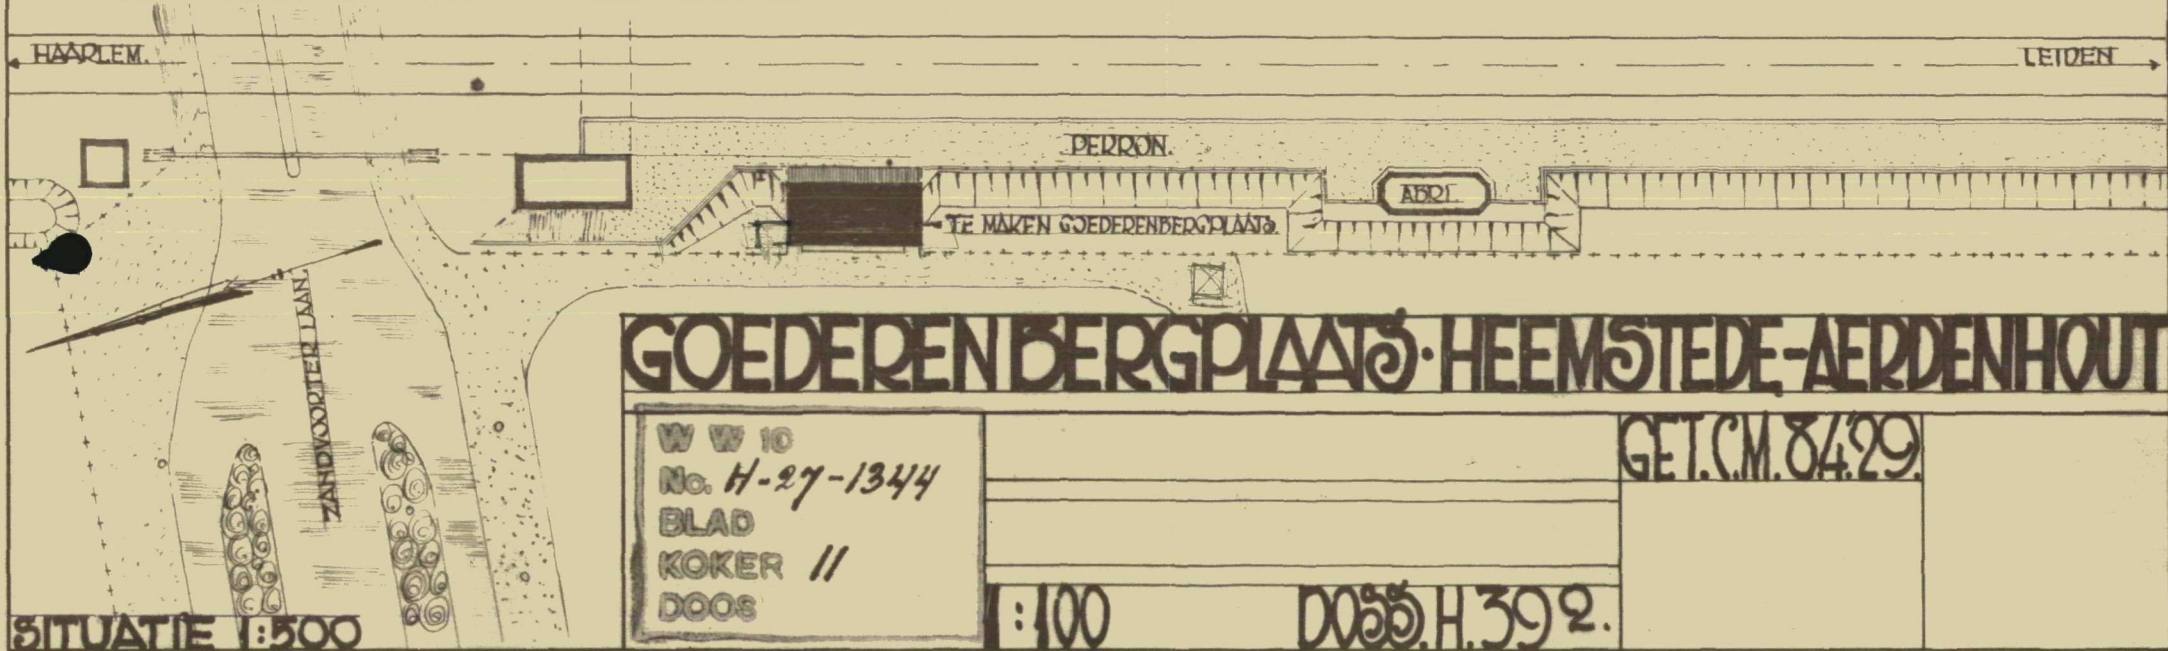

GOEDEREN BERGPLAATS · HEEMSTEDEN-AERDENHOUT

W W 10
 No. H-27-1344
 BLAD
 KOKER //
 DOOS

GET. C.M. 8/4.29.

SITUATIE 1:500

:100

DOOS H. 392.

Verg. van ... W. van

15 MEI 1929 No. 8

2544

N. V. Hollandsche IJzer-Spoorweg
Maatschappij.

Behoort bij Bouwaanleg

a

HEEMSTEDE
INGEKOMEN
11. MEI 1929 *
Reg. No.

DIENST VAN WEG EN WERKEN
Behoort bij schrijven:
No. 6974/839² do 24 April 1929

De Directie,
n. h.

De Chef van den Dienst van Weg en Werken.

[Handwritten signature]

Behoort bij beschikking van
Burgemeester en Wethouders van
HEEMSTEDE, den 15 MEI 1929.

De Secretaris.

[Handwritten signature]

INGEKOMEN
26 APR 1929
BOUWTOEZICHT
HEEMSTEDE