




Goedgekeurd door
de WELSTANDSCOMMISSIE

W. M. M.
architect

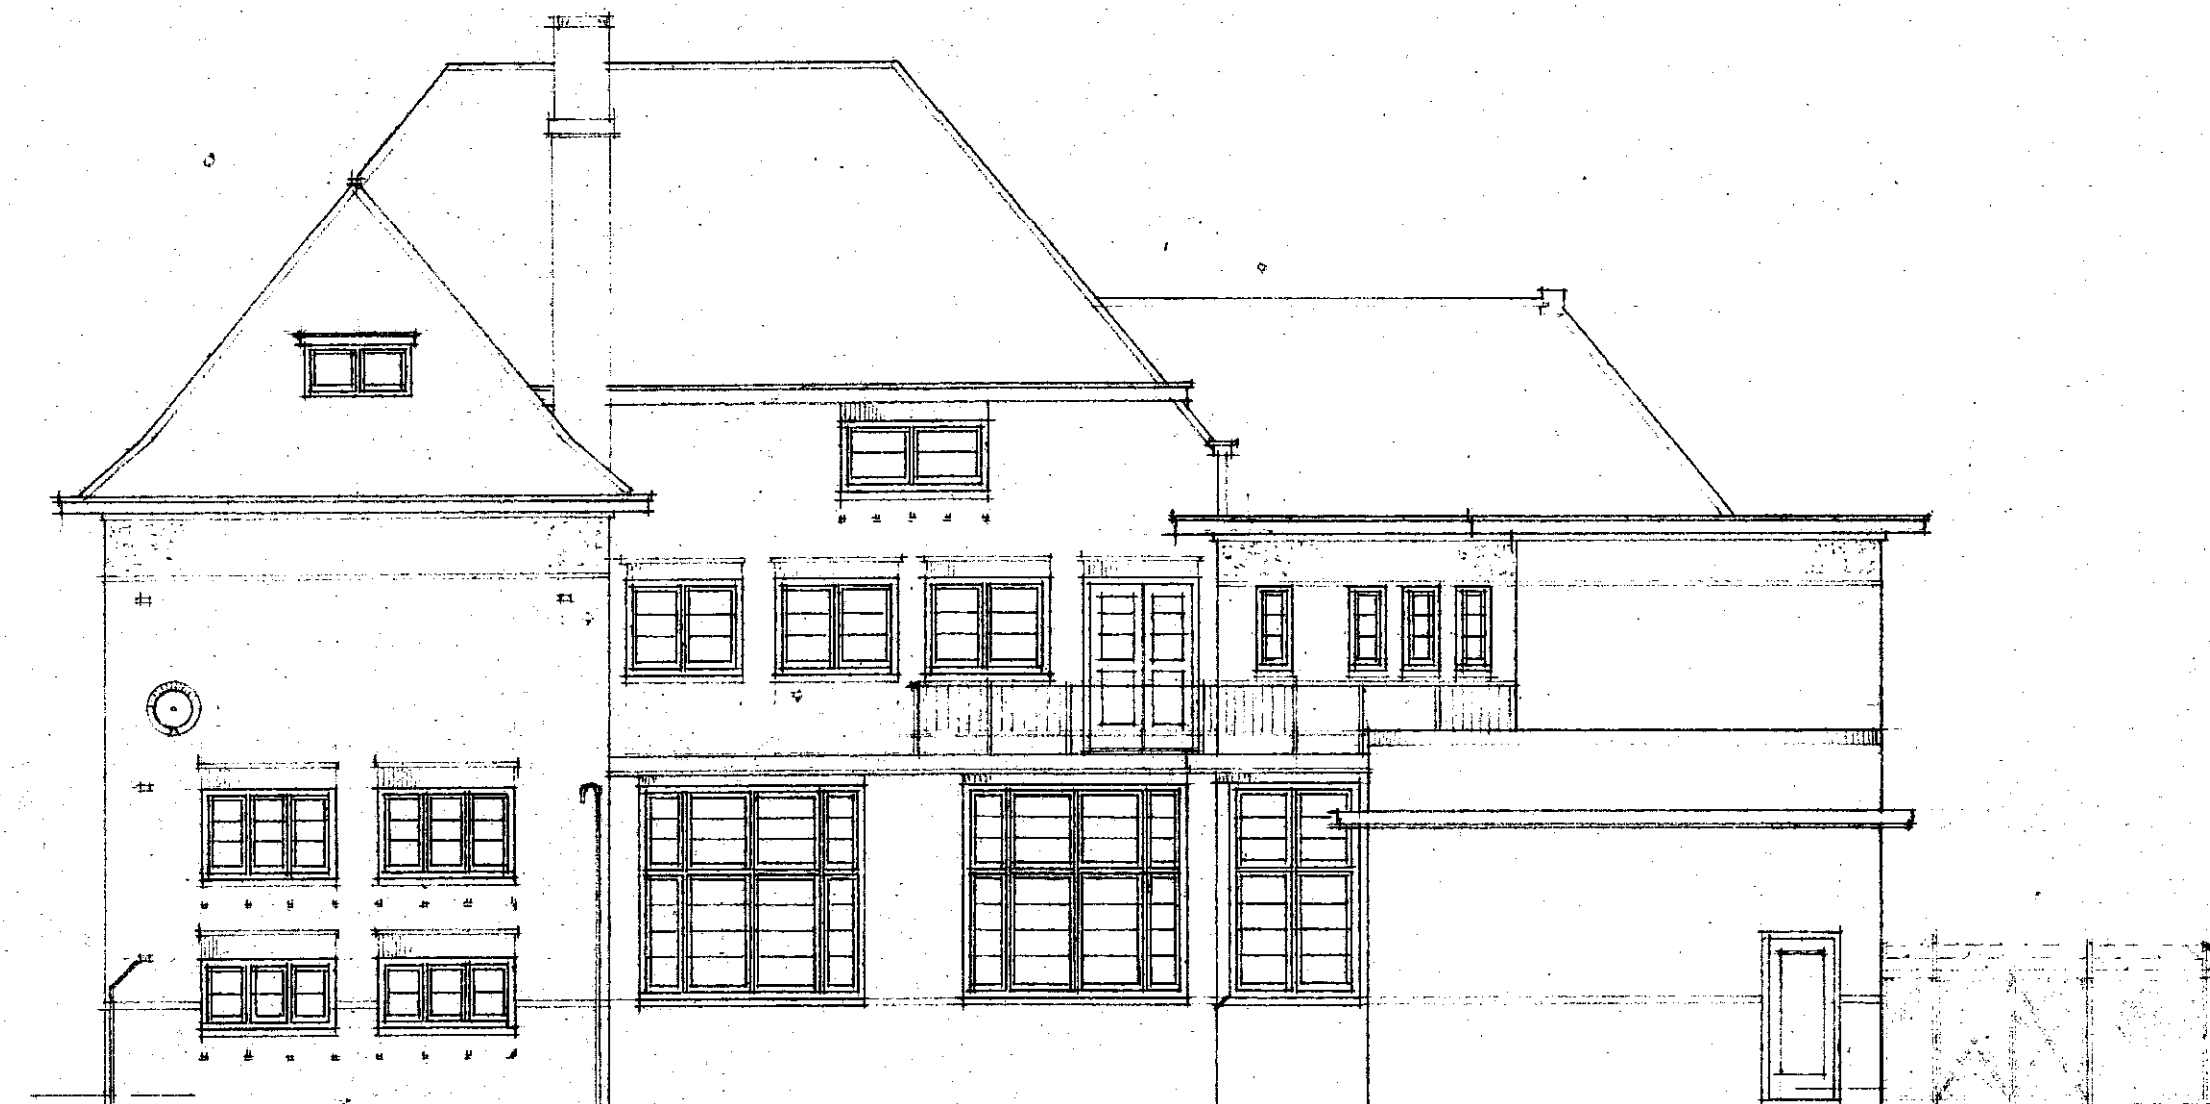


RECHTER-ZIJ-GEVEL.


ACHTER-GEVEL.

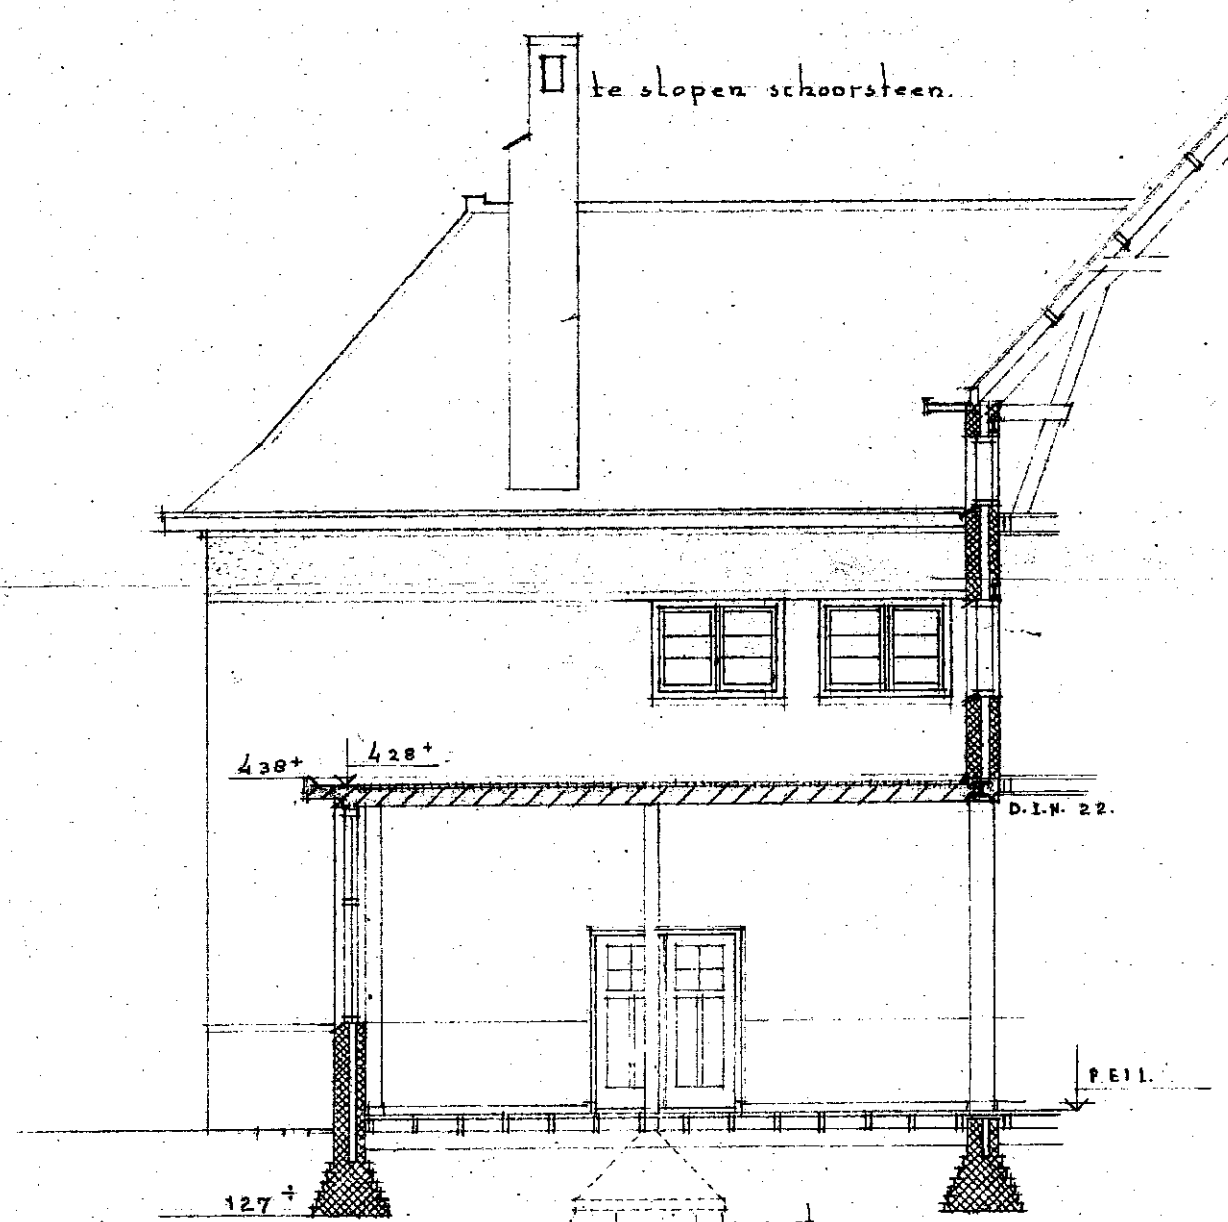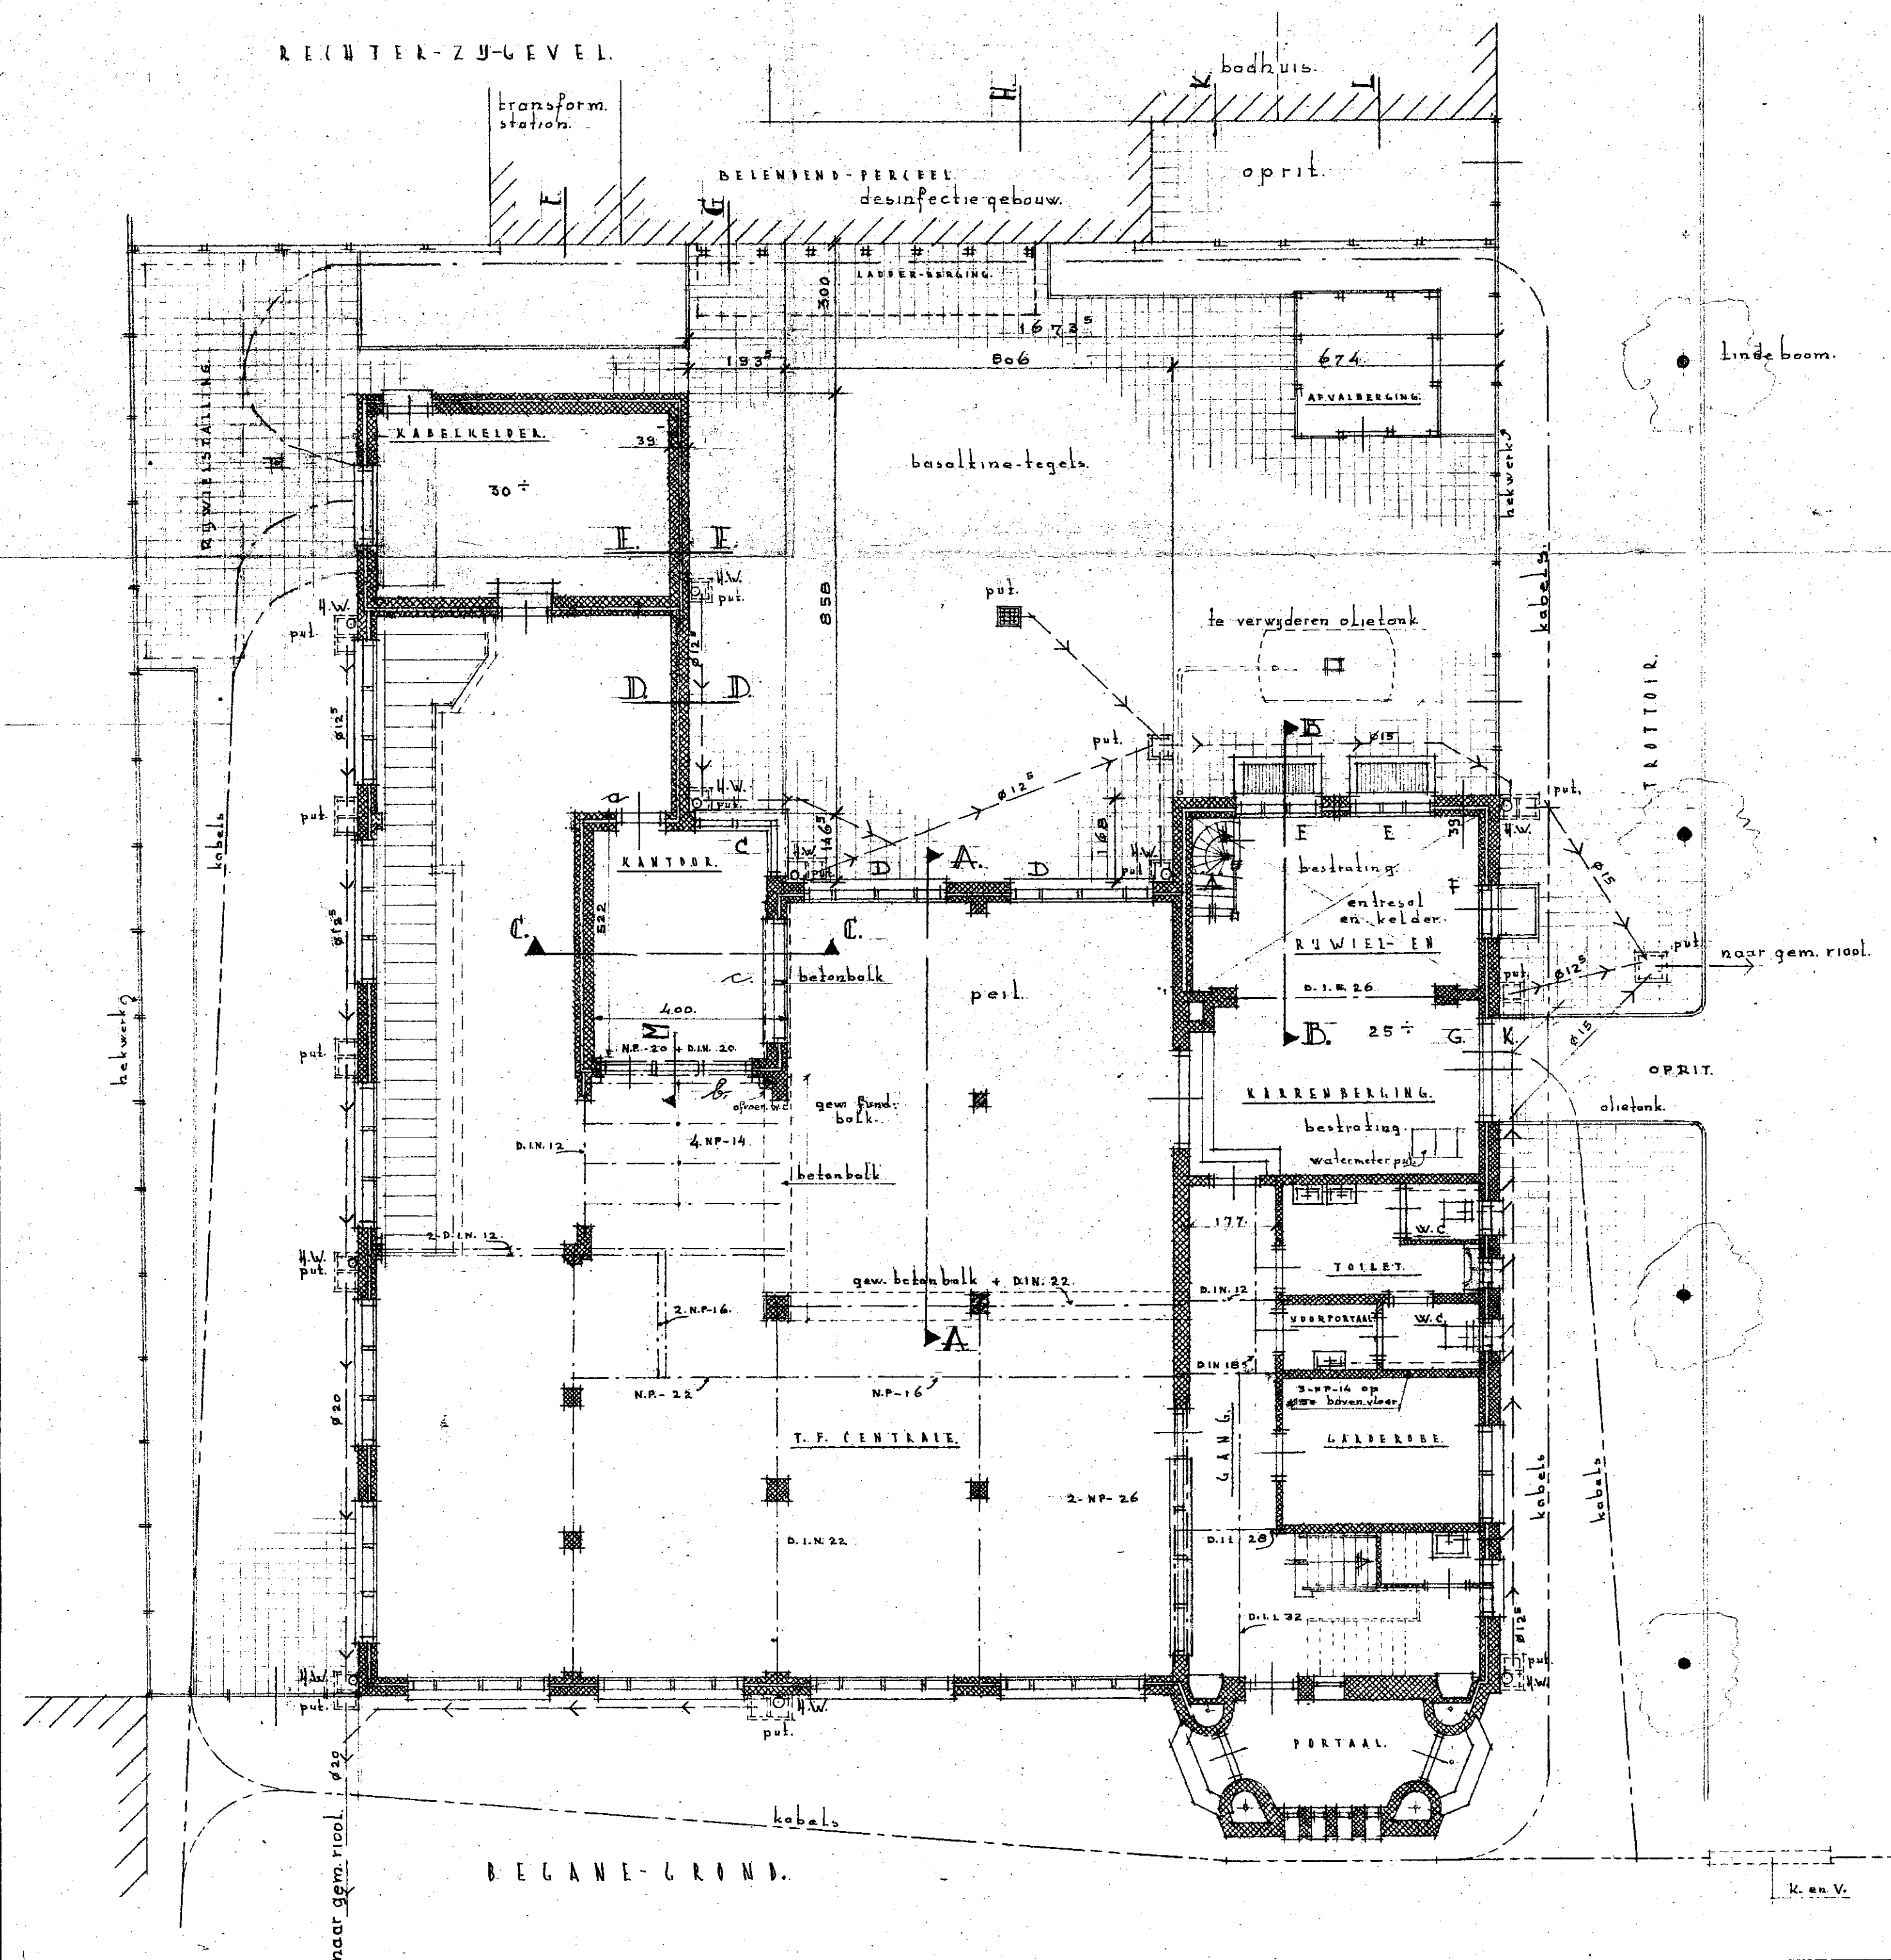


DOORSNED E A-A.

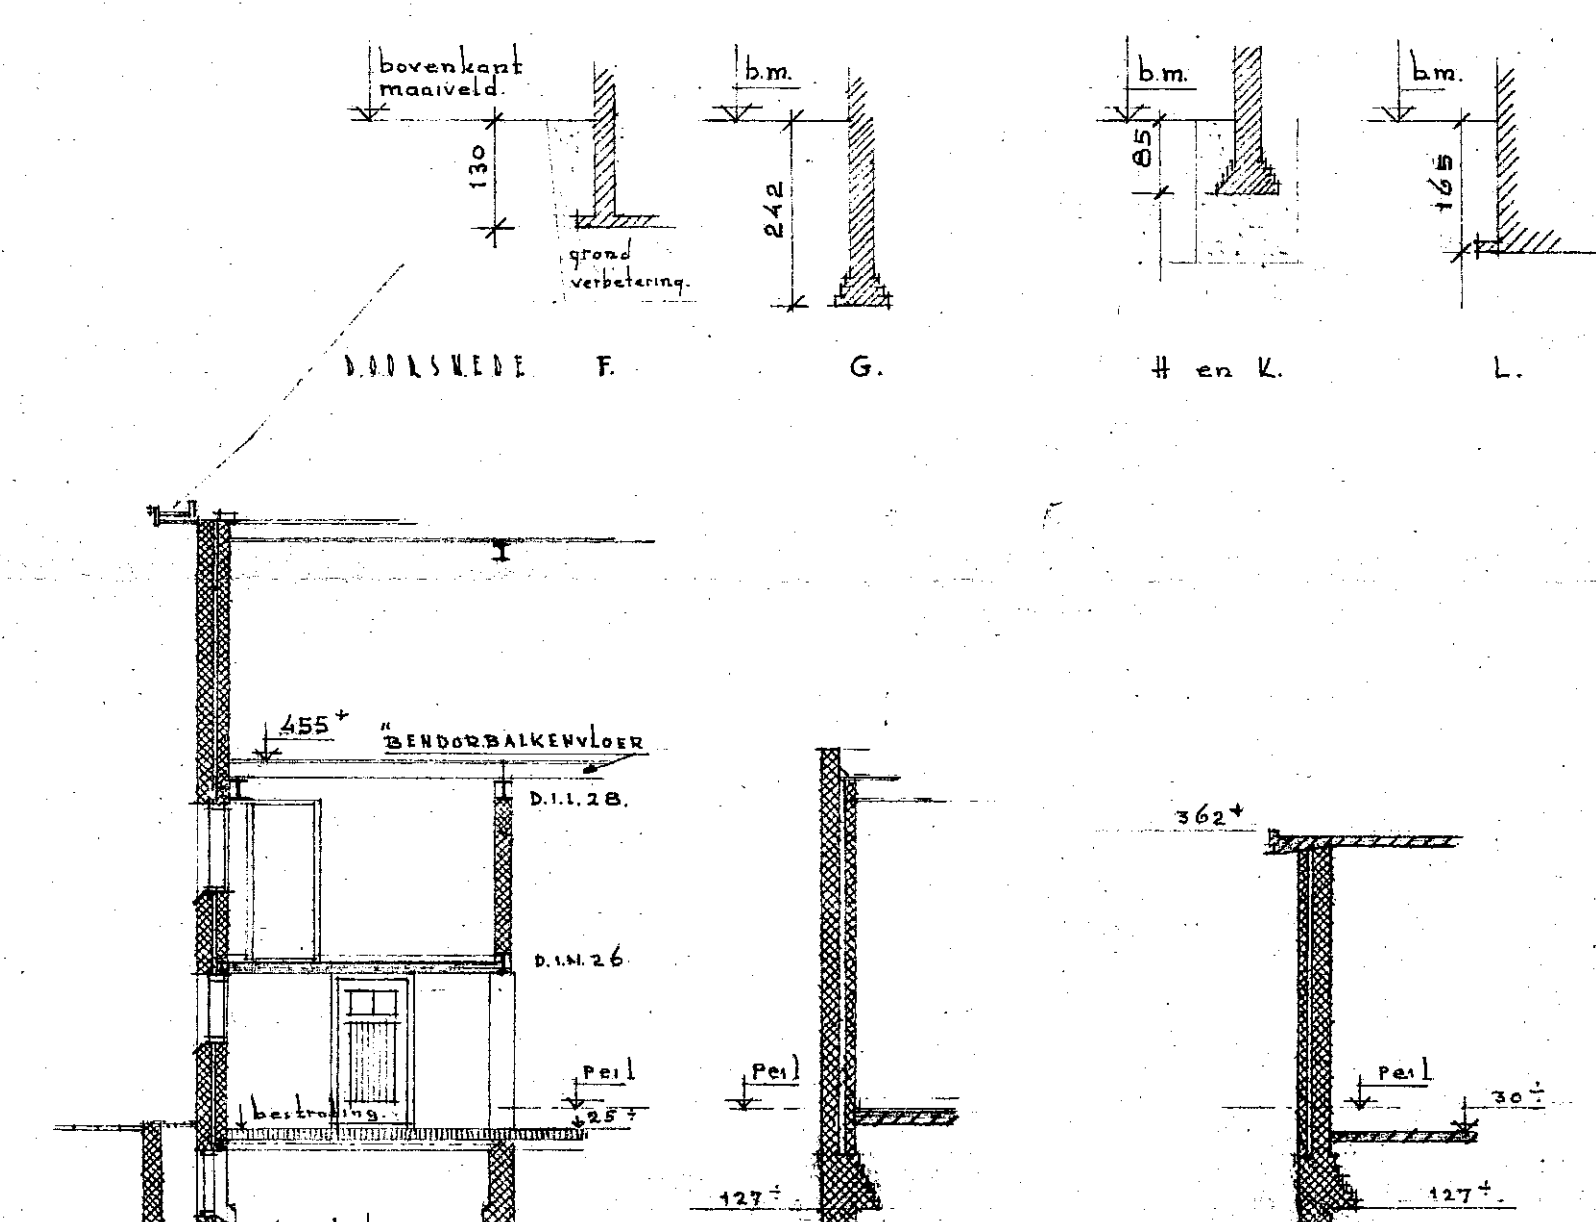

DOORSNED E B-B.

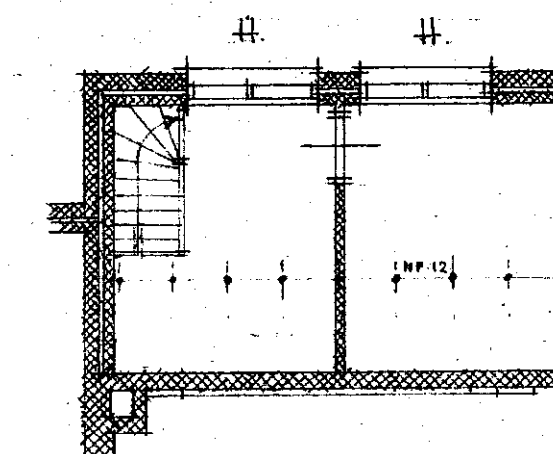

ENTRESOL

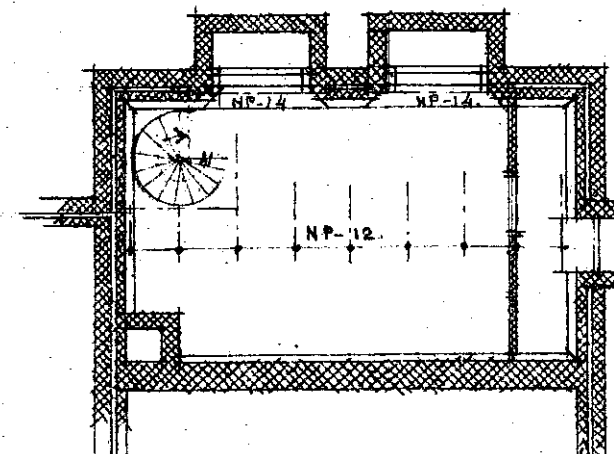

KELDER (c.v.)

WERK: POSTLAAN 1 AAN- EN VERBOUW. TELEFOONCENTRALE HEEMSTED E.	
ONDERWERP: BESTAANDE TOESTAND VAN BEGANE- GROND; ENTRESOL; KELDER EN DIVERSE GEVELDOORSN.	SCHAAL: 1-100 GETEKEND 3/ dd. 1-10-58 GEZIEN: d.d. RANGSCHIKMERK:
OPMERKINGEN: UITVOERING 2 ^e fase.	PERCEEL N ^o AANTAL BLADEN: VOLGN ^o
RIJKSGEBOUWENDIENST DIRECTIE NOORDHOLLAND EN UTRECHT	

INGEKOMEN
3 FEB. 1961
BOUWTOEZICHT HEEMSTEDE

2368

HEEMSTEDE INGEKOMEN
- 3 mr. 1961
No.
Afd. Klass.

Behoort bij beschikking van
Burgemeester en Wethouders van
HEEMSTEDE van - 8 MAART 1961

De gemeente-secretaris,

[Handwritten signature]