
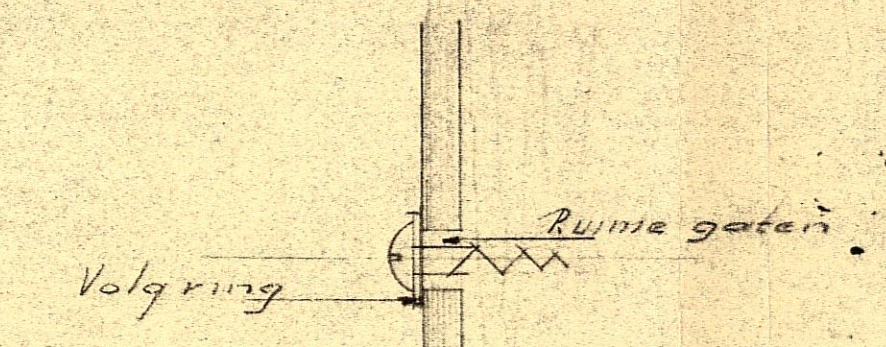
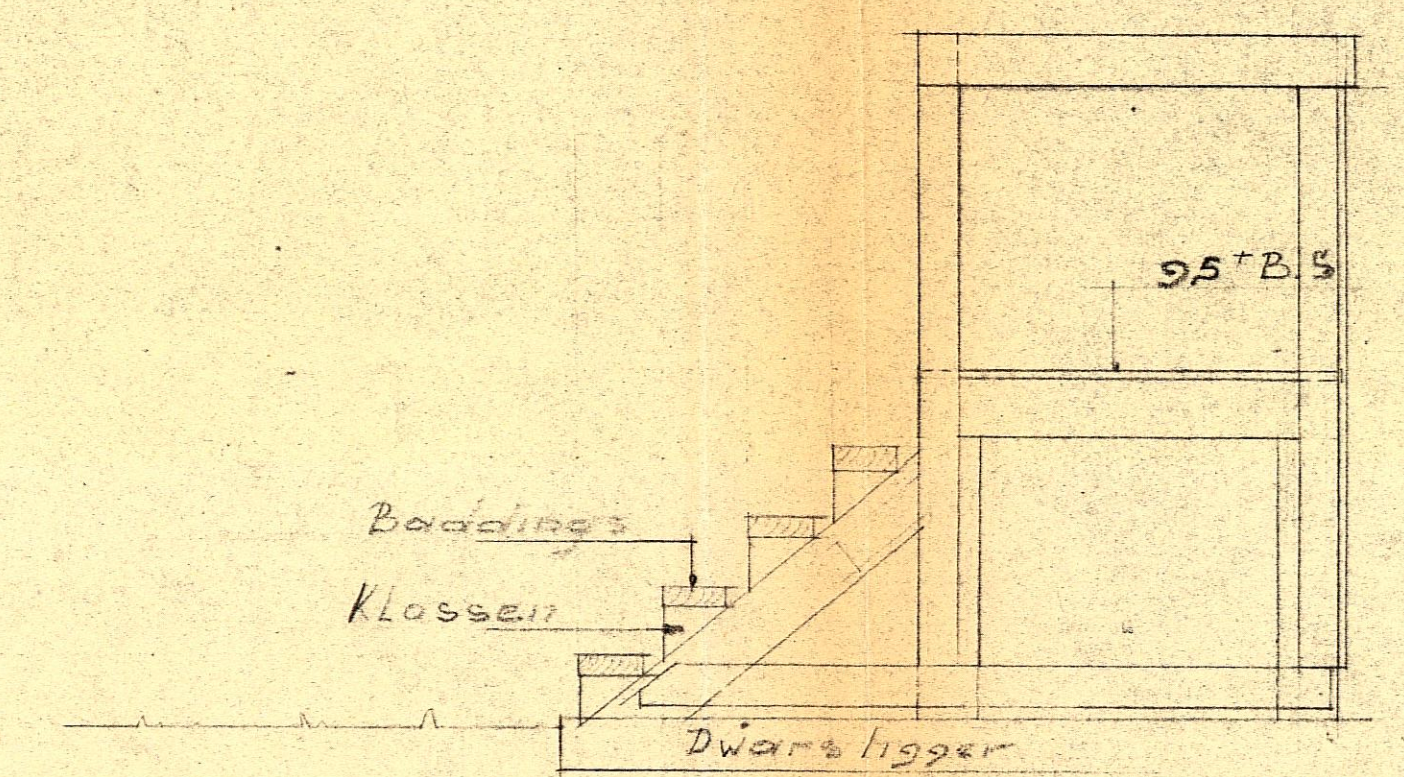
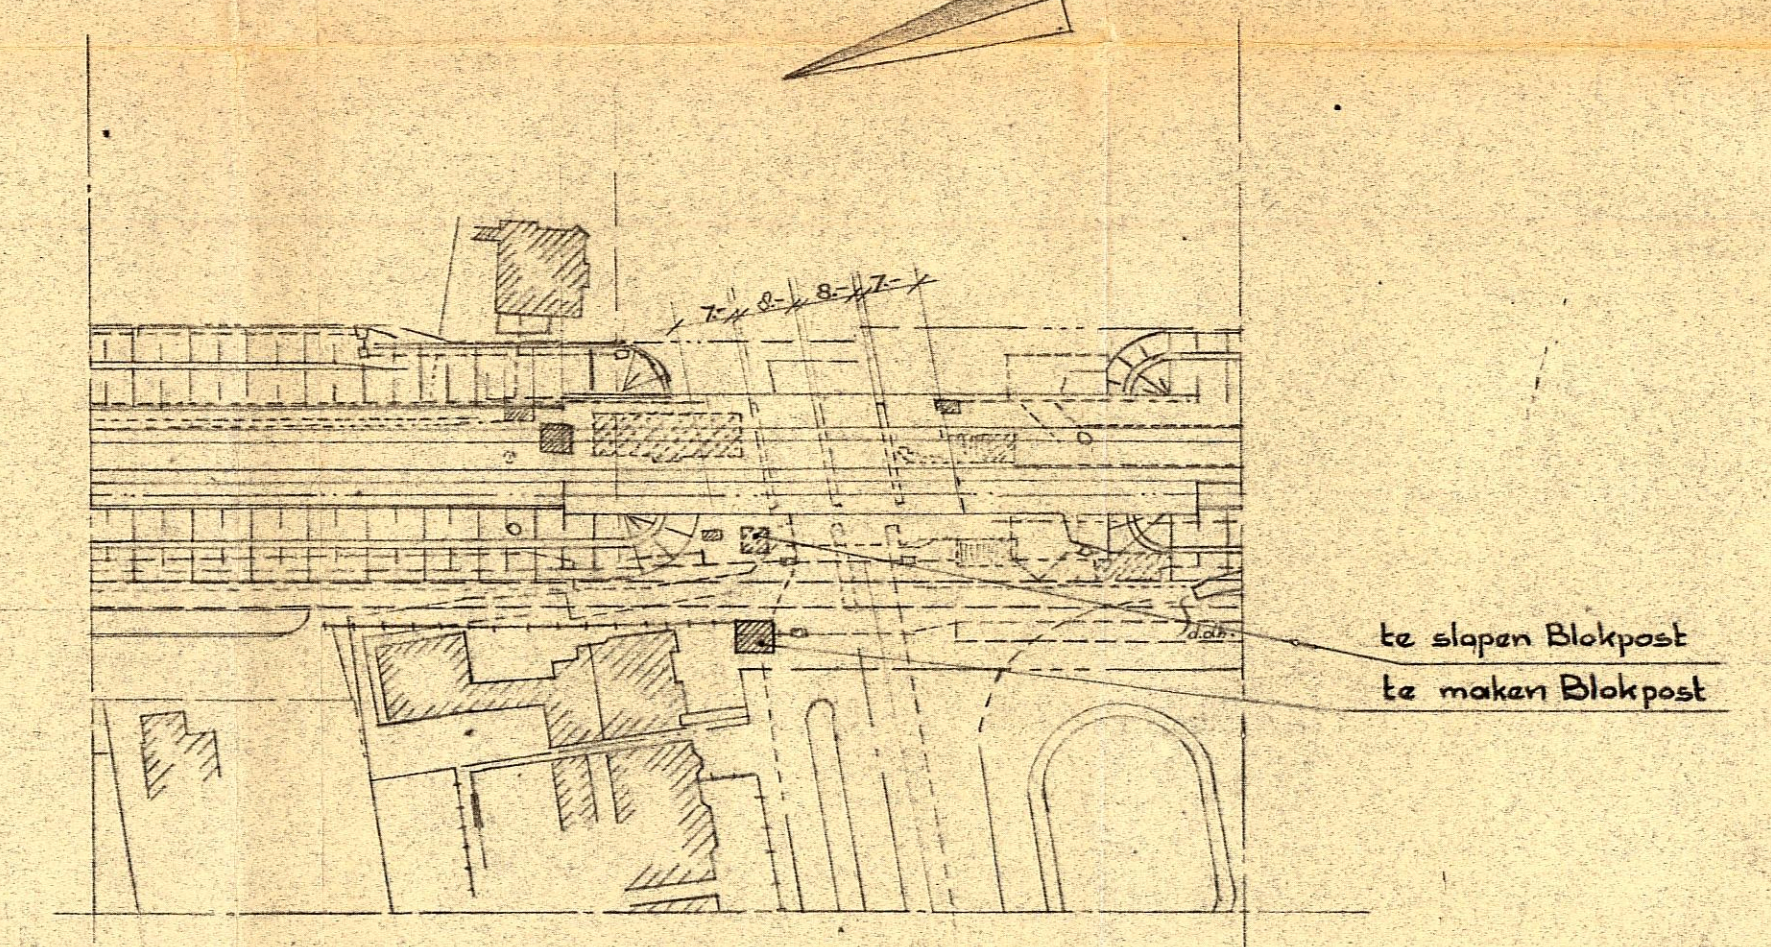
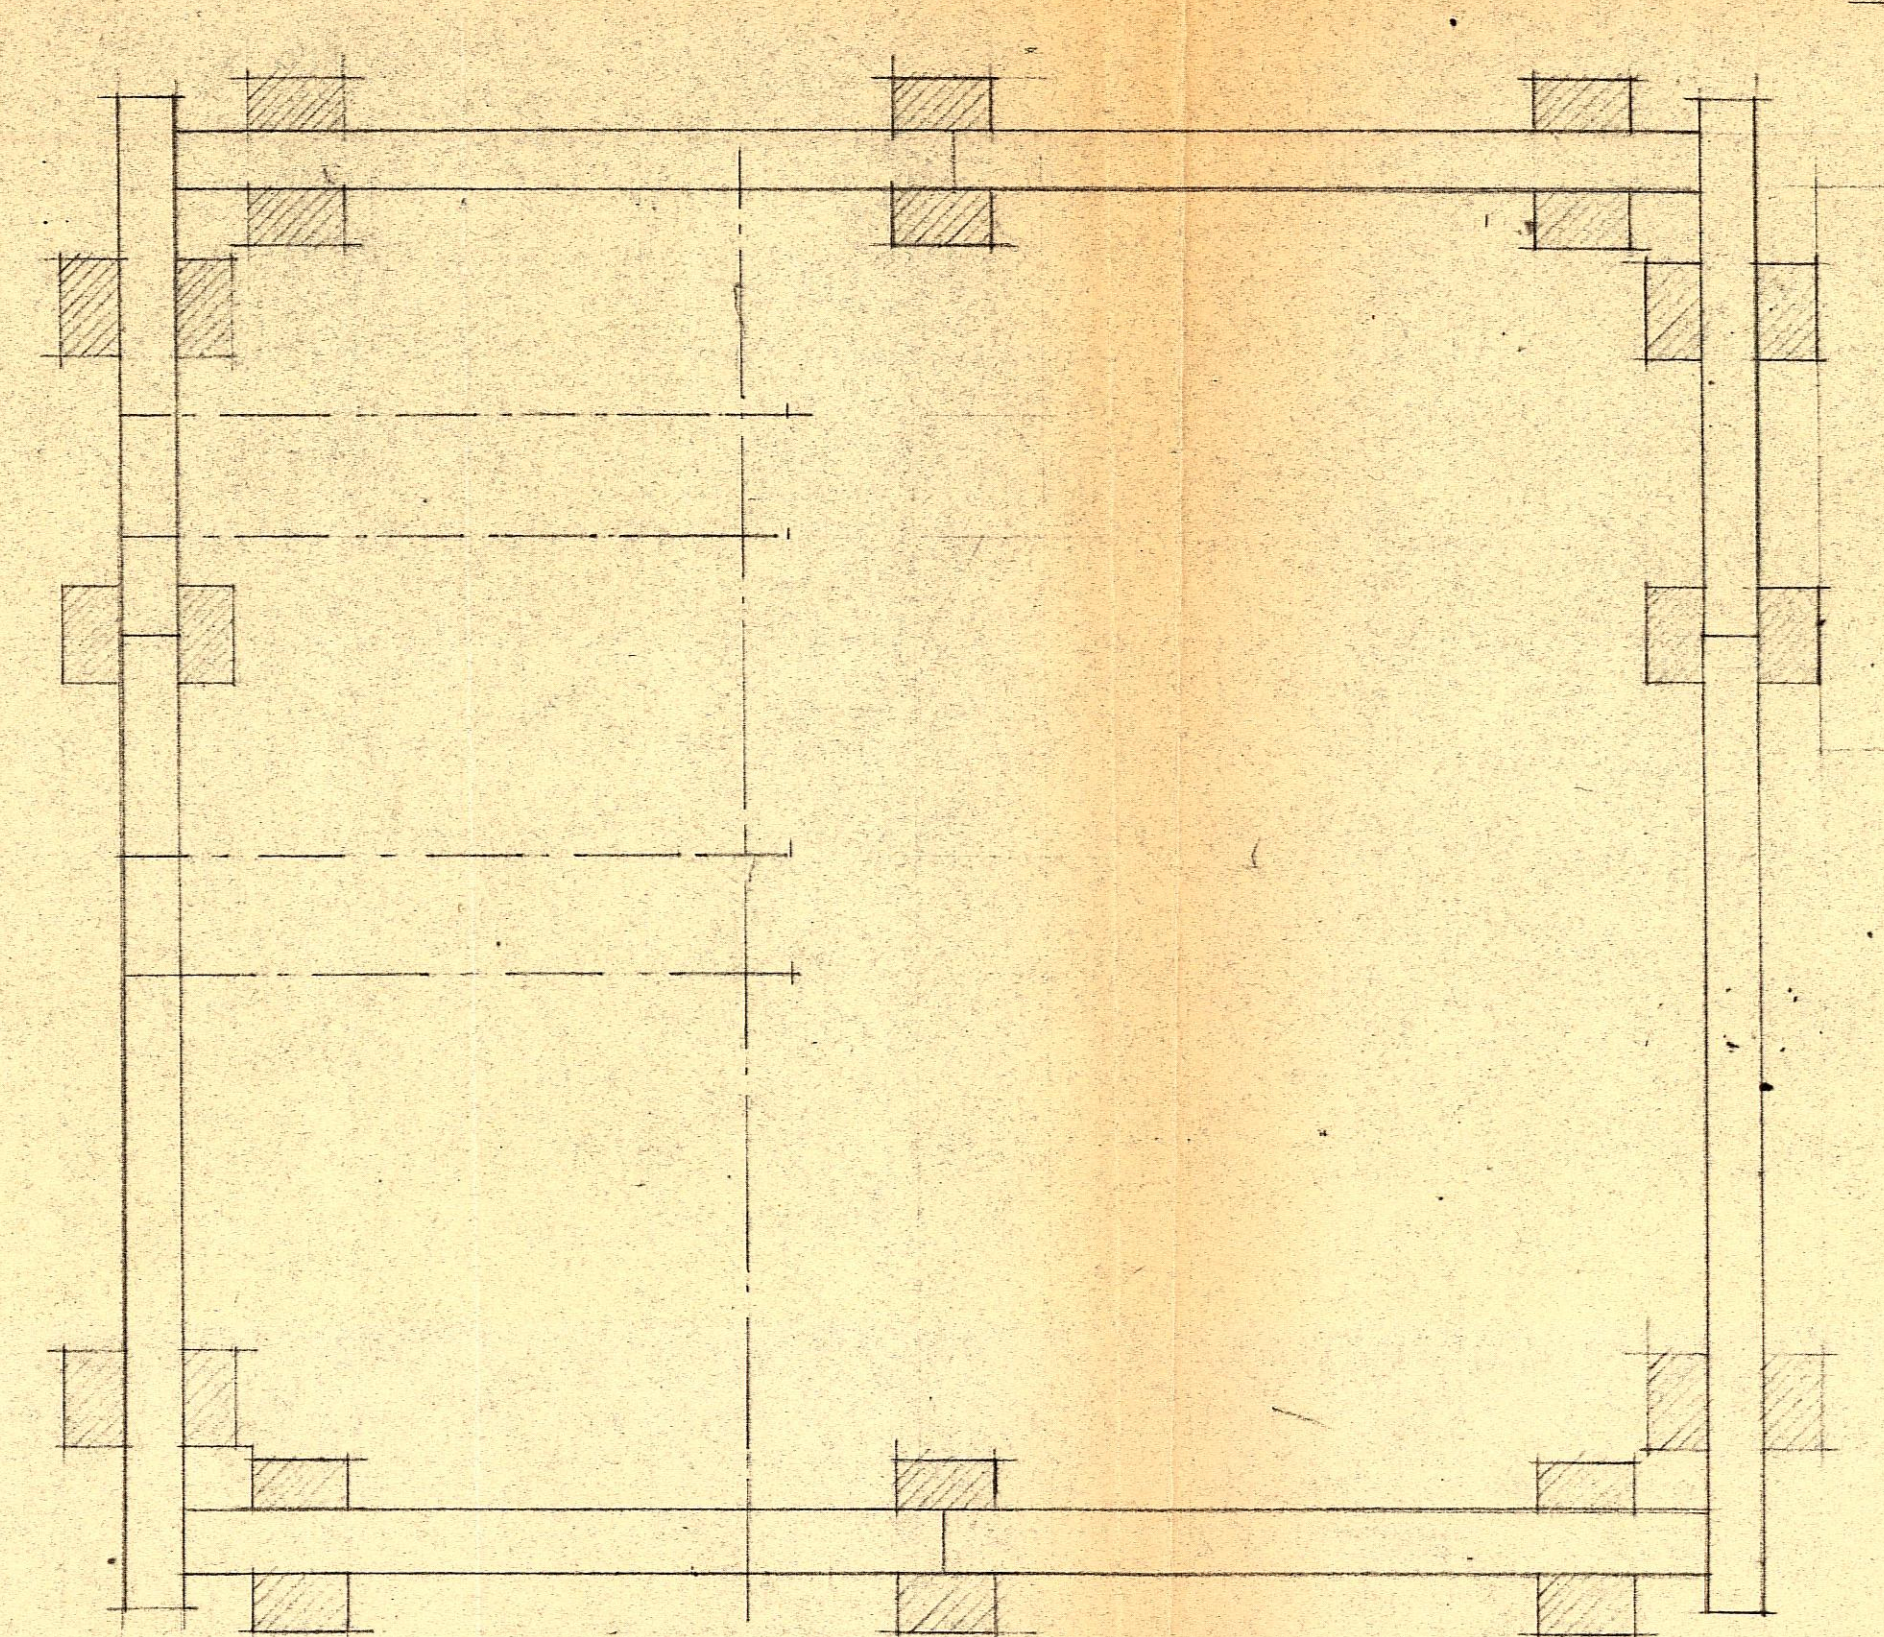
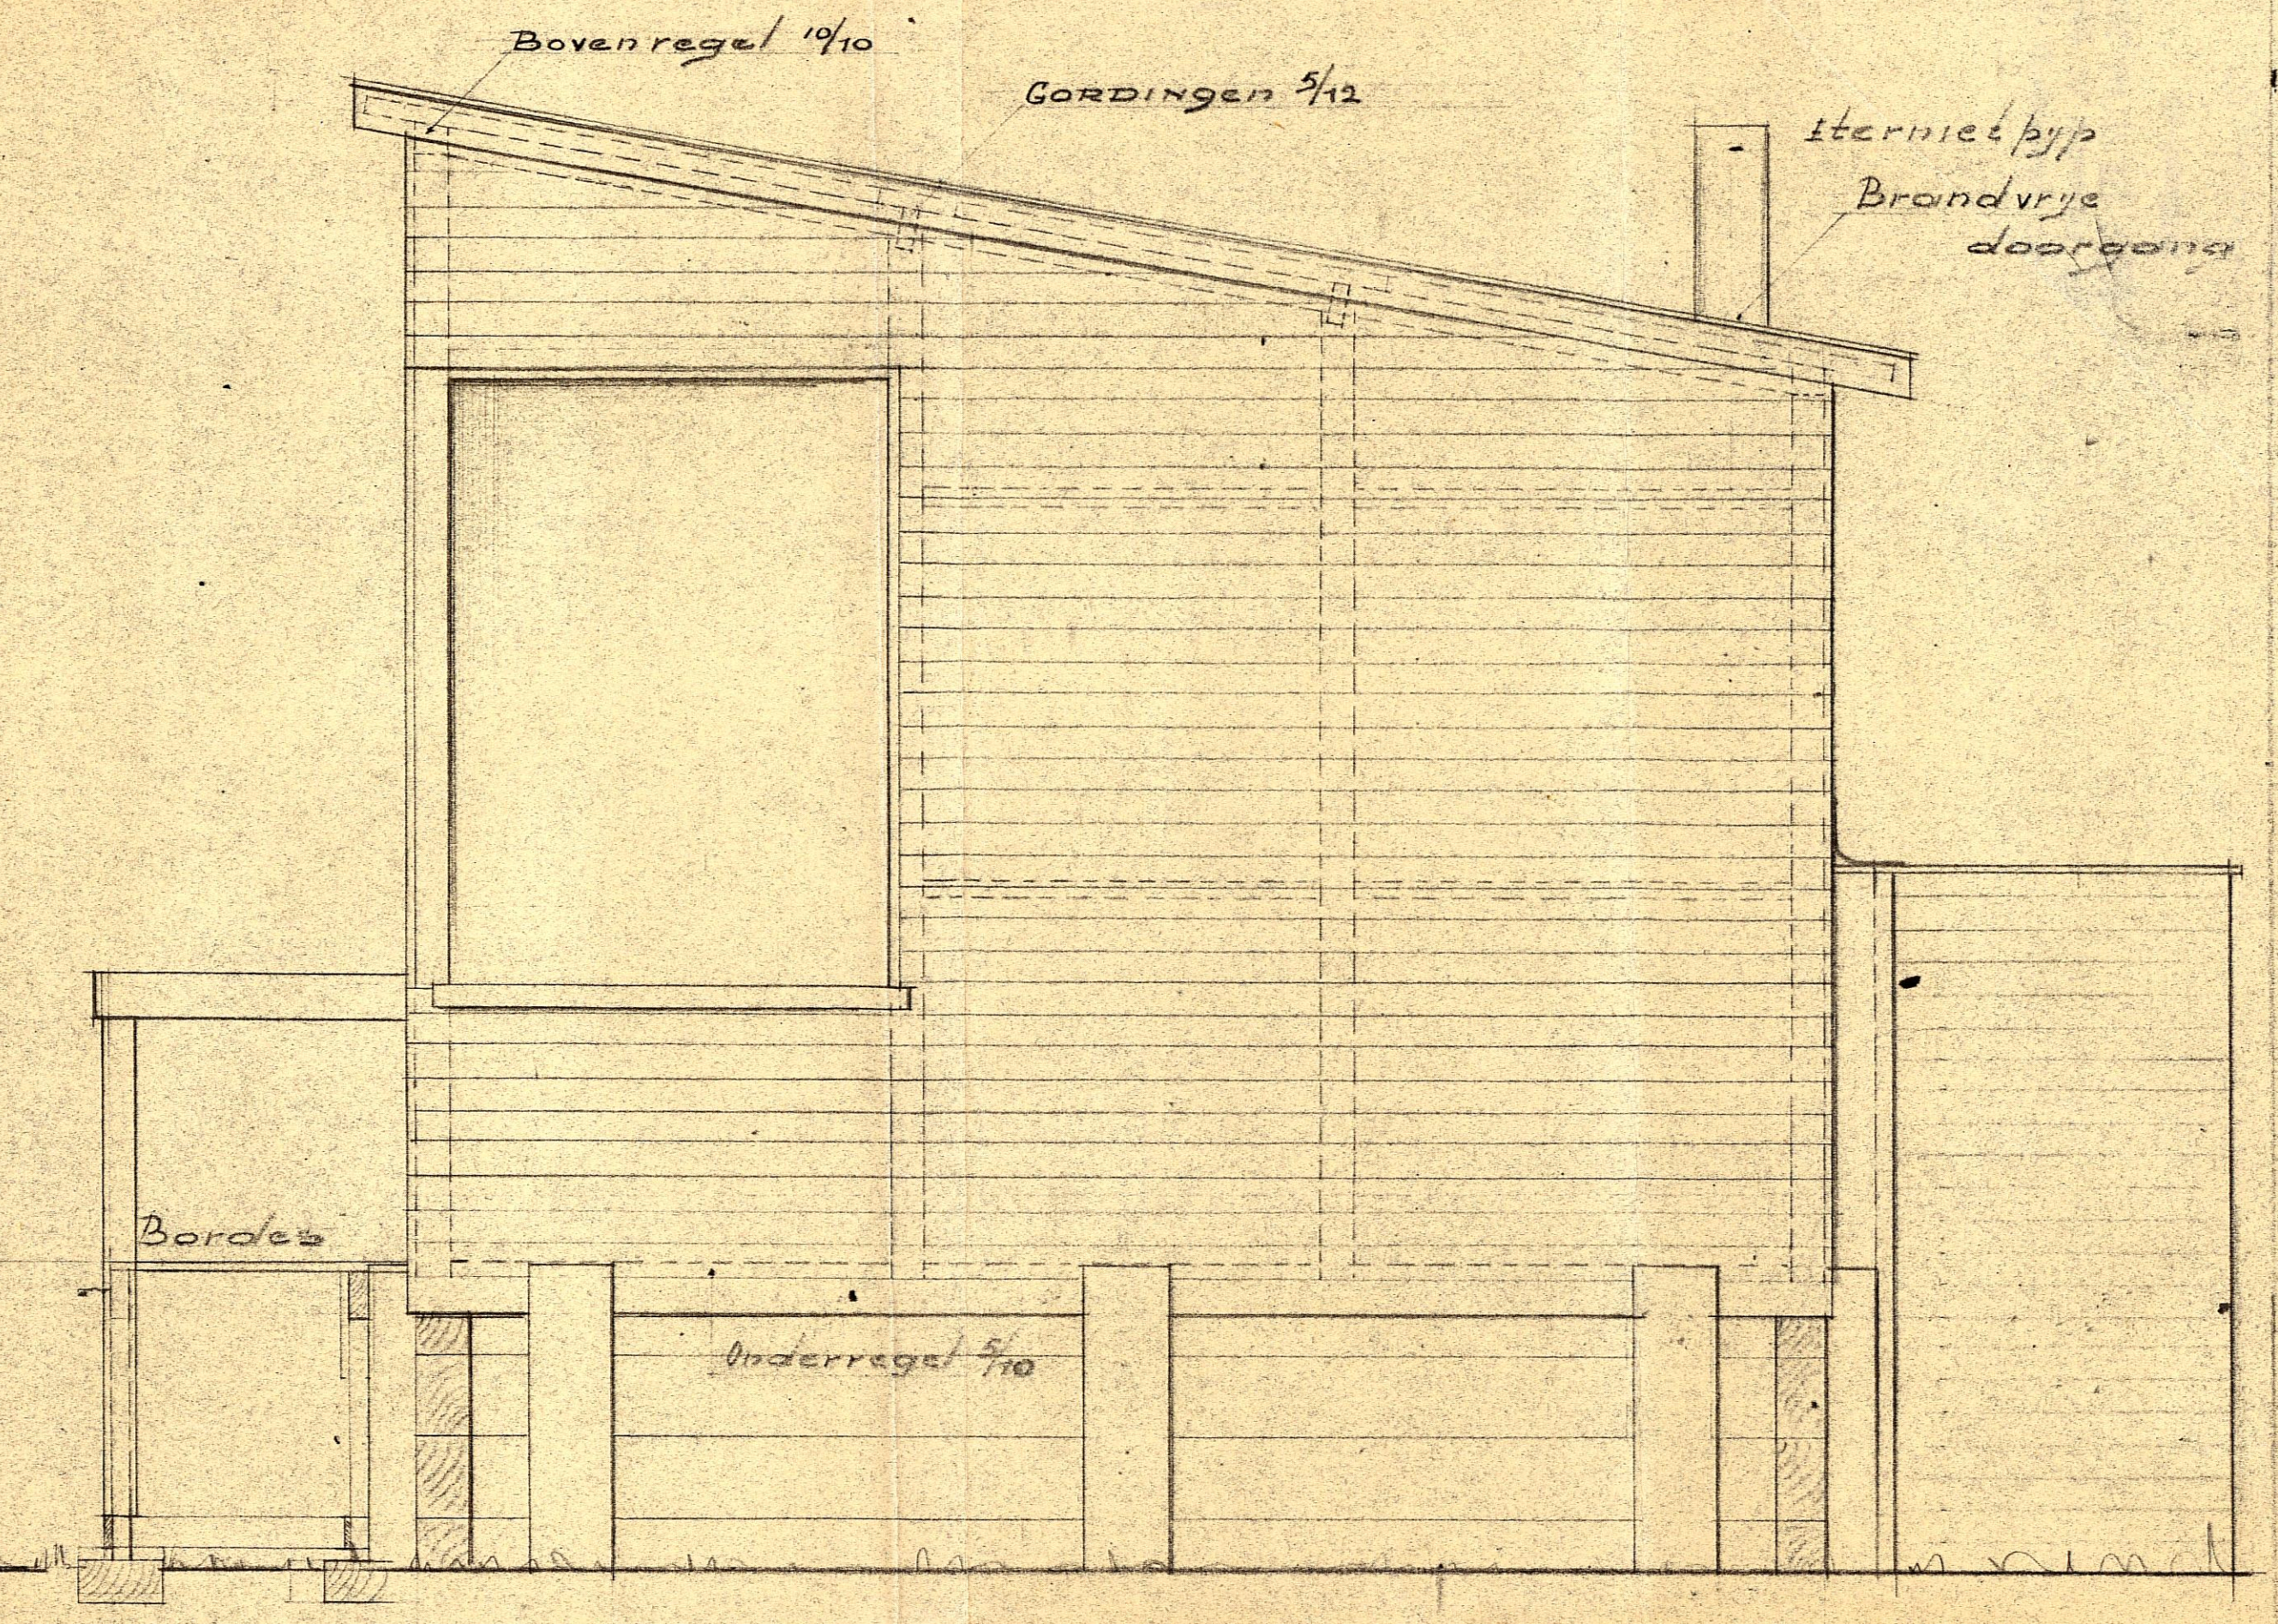
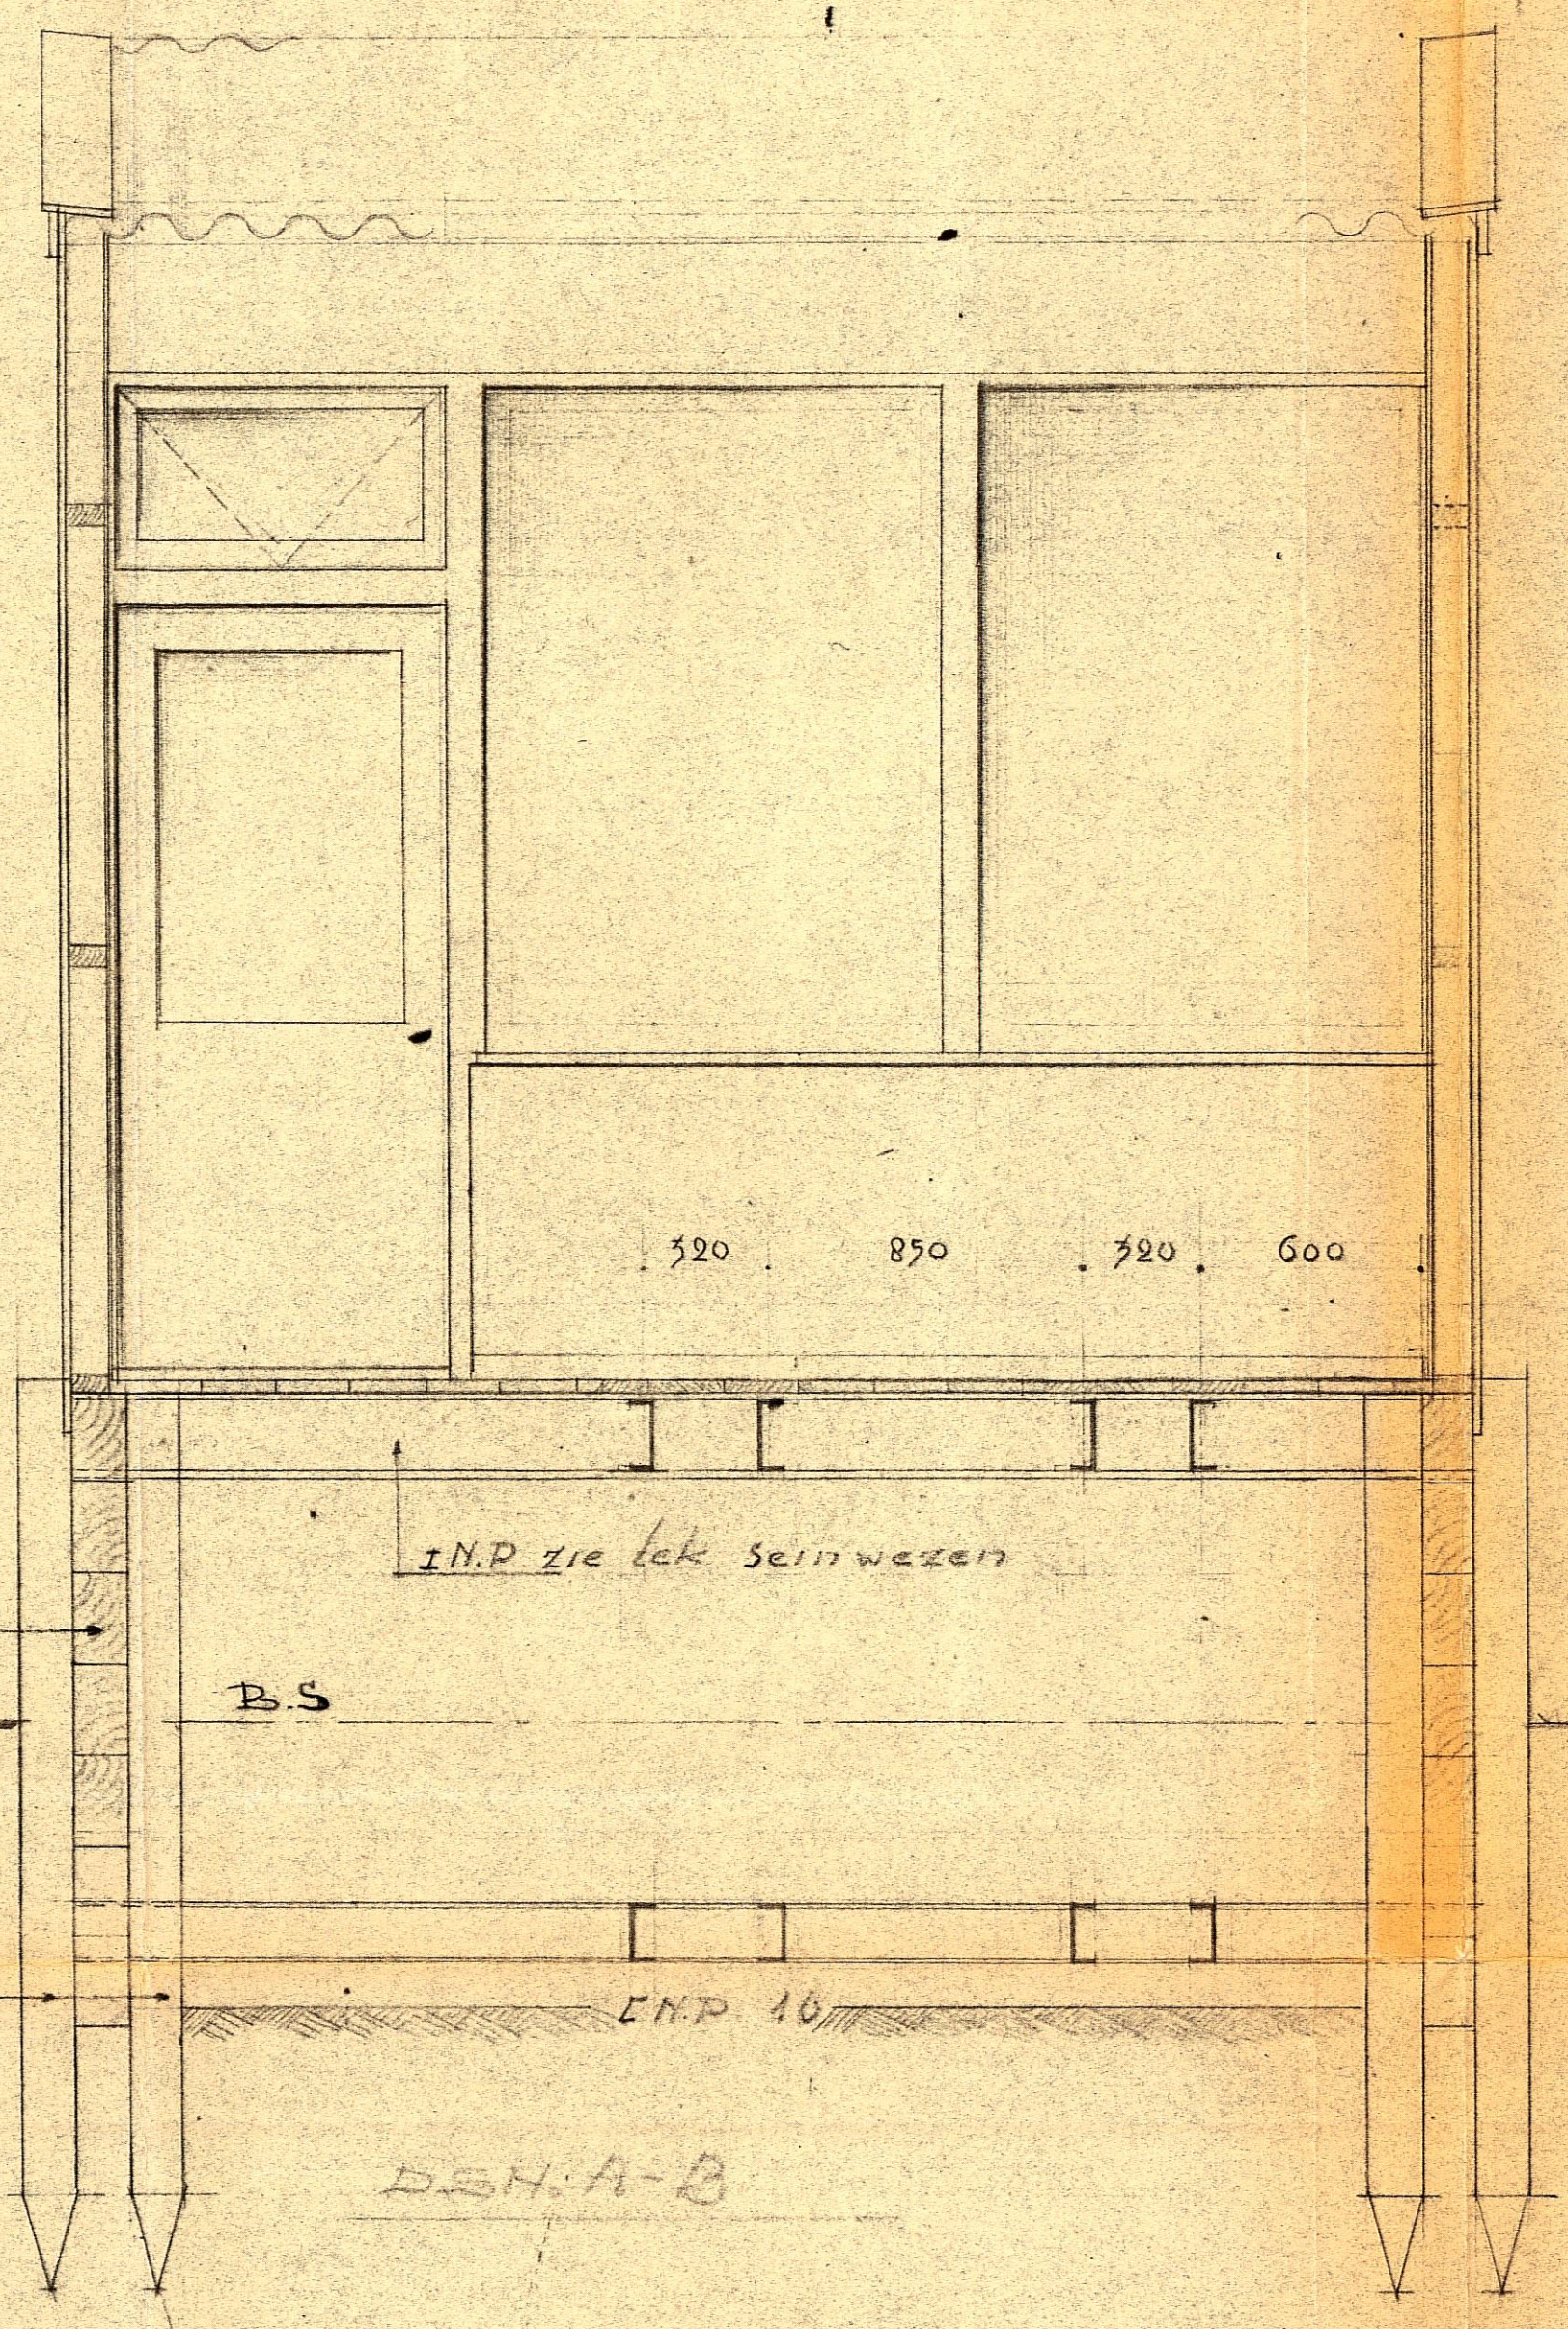


H.591.

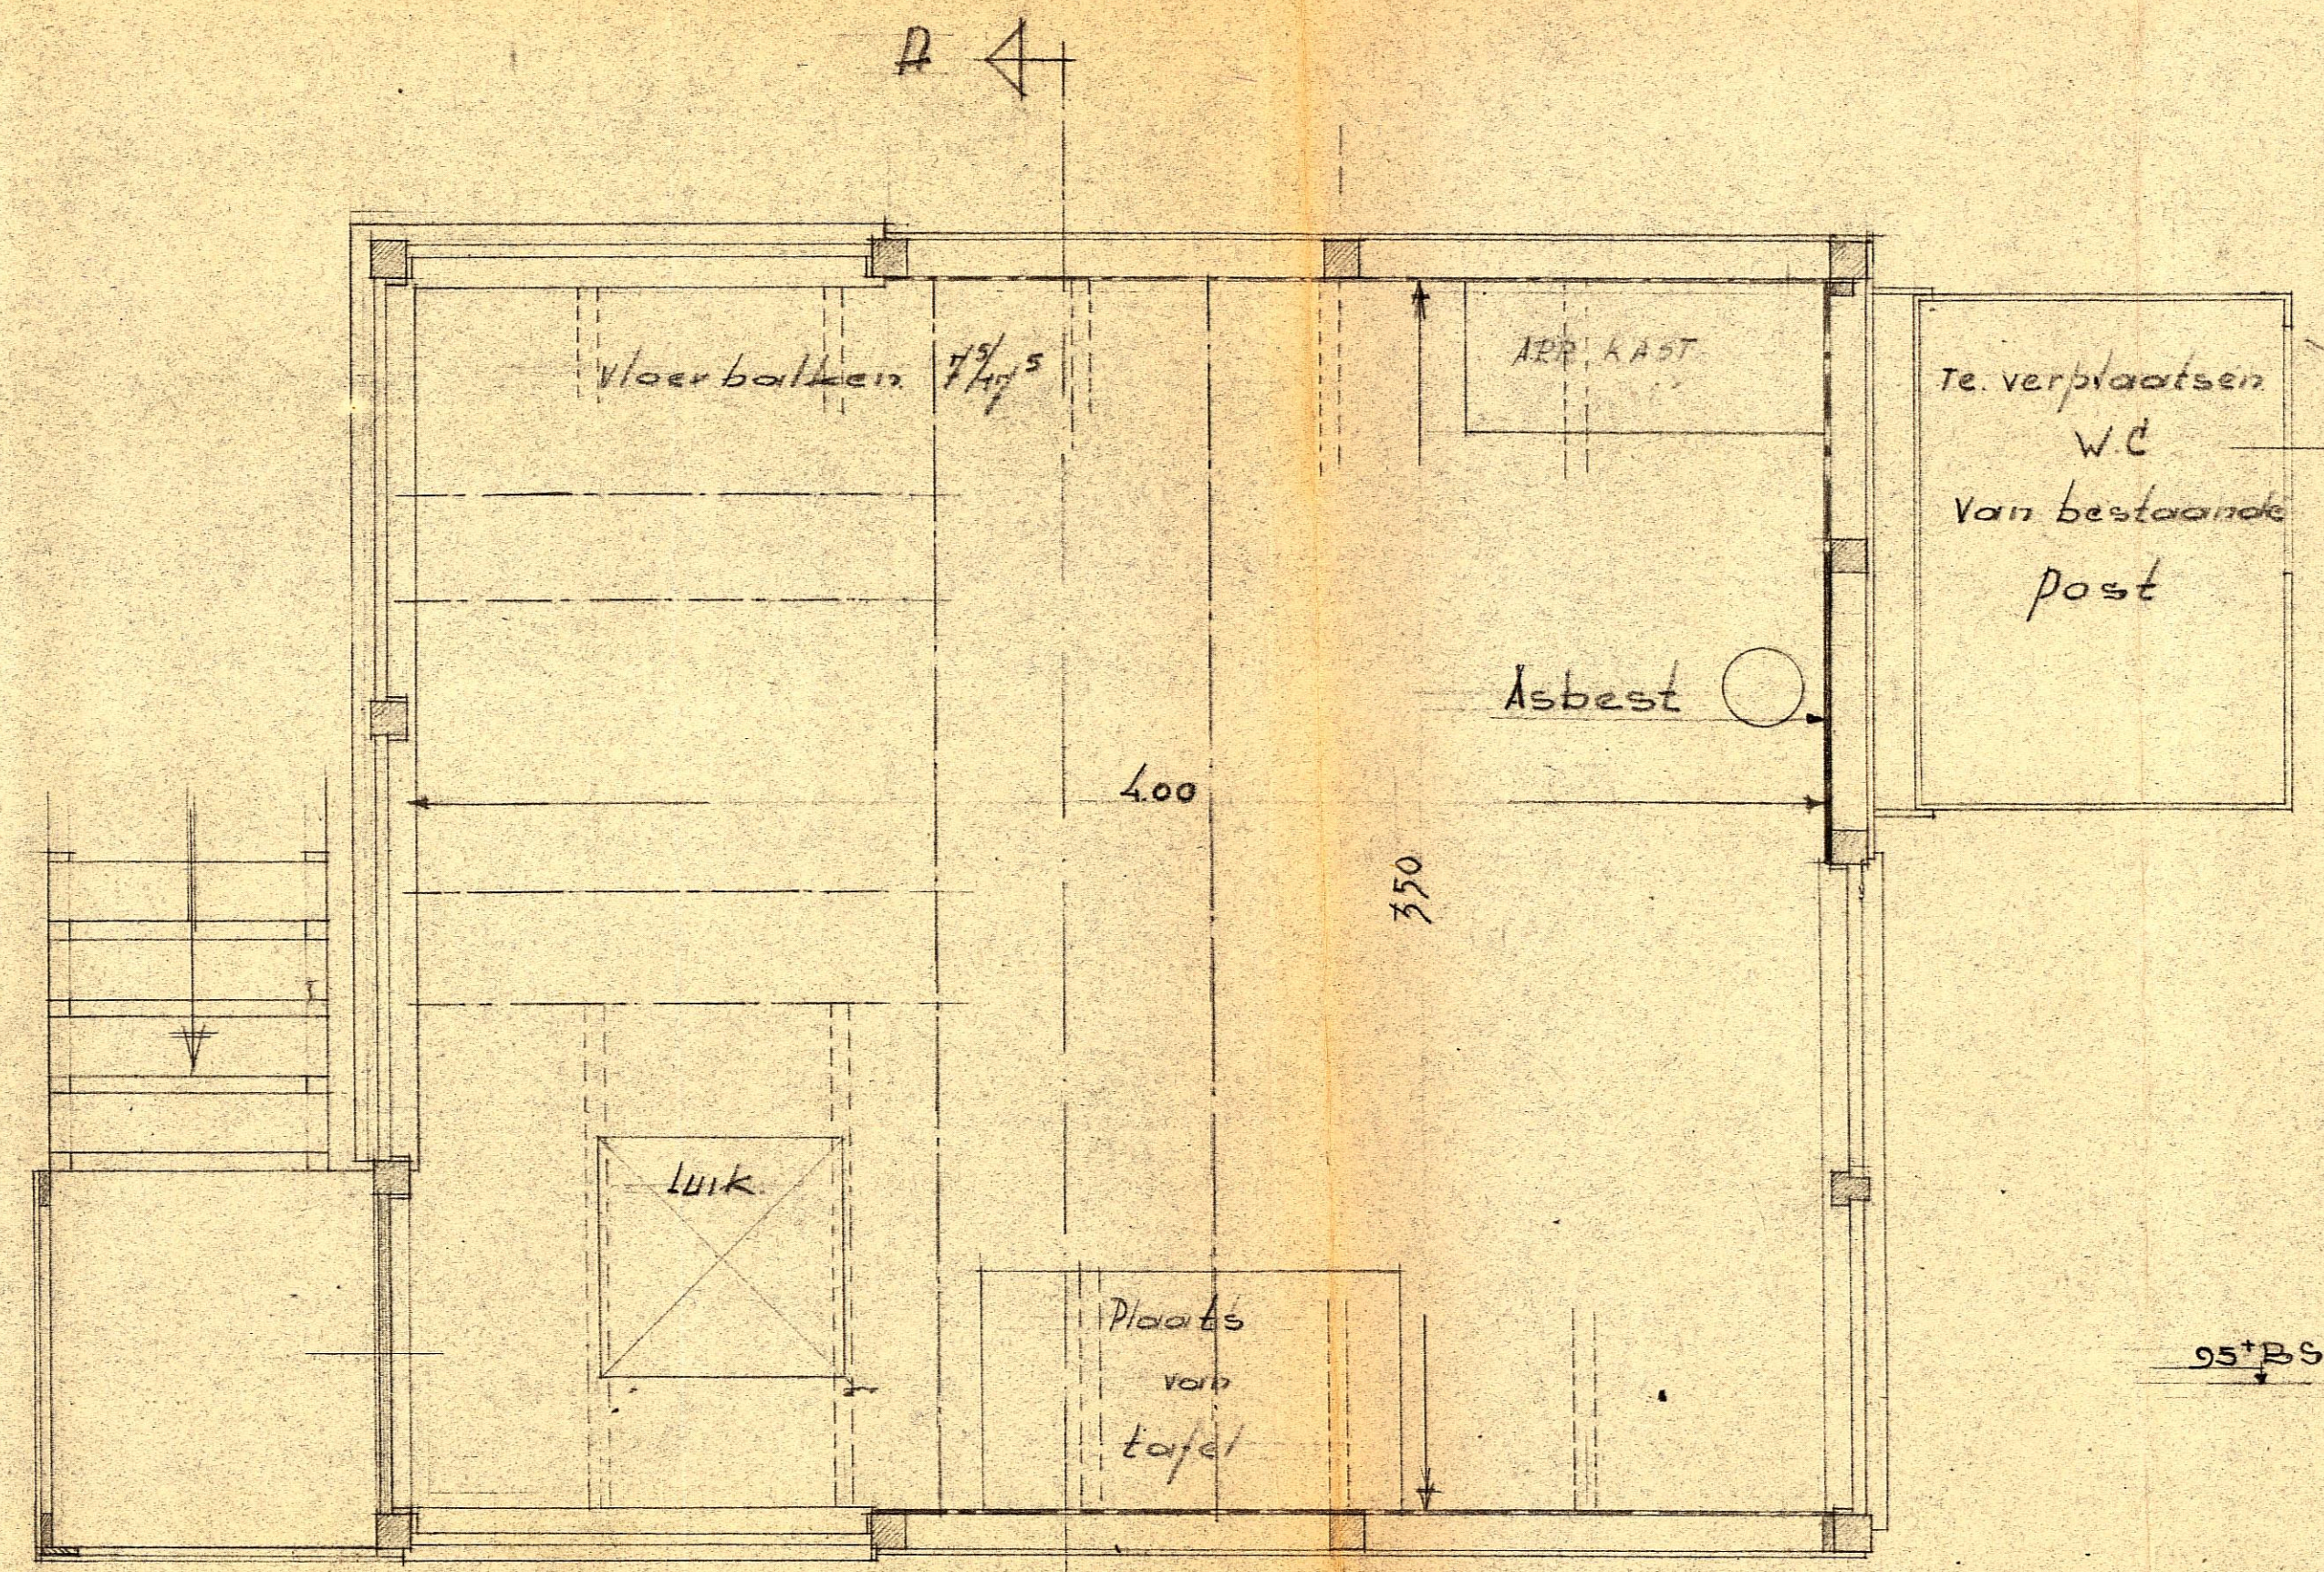

WANDEN EN PLAFOND BEKLEDEN MET HARDBOARD  
OP DE VLOER PLINTEN

1. W. 10-11-56 2. W. 10-11-56 3. W. 10-11-56 4. W. 10-11-56		1. H. 10-11-56 2. H. 10-11-56 3. H. 10-11-56 4. H. 10-11-56	
N.V. HET SPOORWEGBOUWBEDRIJ - UTRECHT TELEFOON 13841/13242			
NAAM WERK: <b>WACHTPOST te HEEMSTED</b>			
ONDERDEEL:			
OPDRACHTGEVER: <b>NED. SPOORWEGEN</b>		INHOUD: <b>A.B.</b>	DATUM: <b>10-7-56</b>
GEREED VOOR DE UITVOERING:		SCHAAL: <b>1:20</b>	WERK: <b>H.591</b> BLAD: <b>1</b> ARCH: <b>3193</b>

Bekent bij beschikking van  
Burgemeester en Wethouders  
HEEMSTEDE, den 12 SEP. 1956

De Secretaris

*A. W. Heerling*

2

INGEKOMEN  
10 SEP 1956  
BOUWTOEZICHT  
HEEMSTEDE

SPAN