





RECHTER ZIJGEVEL

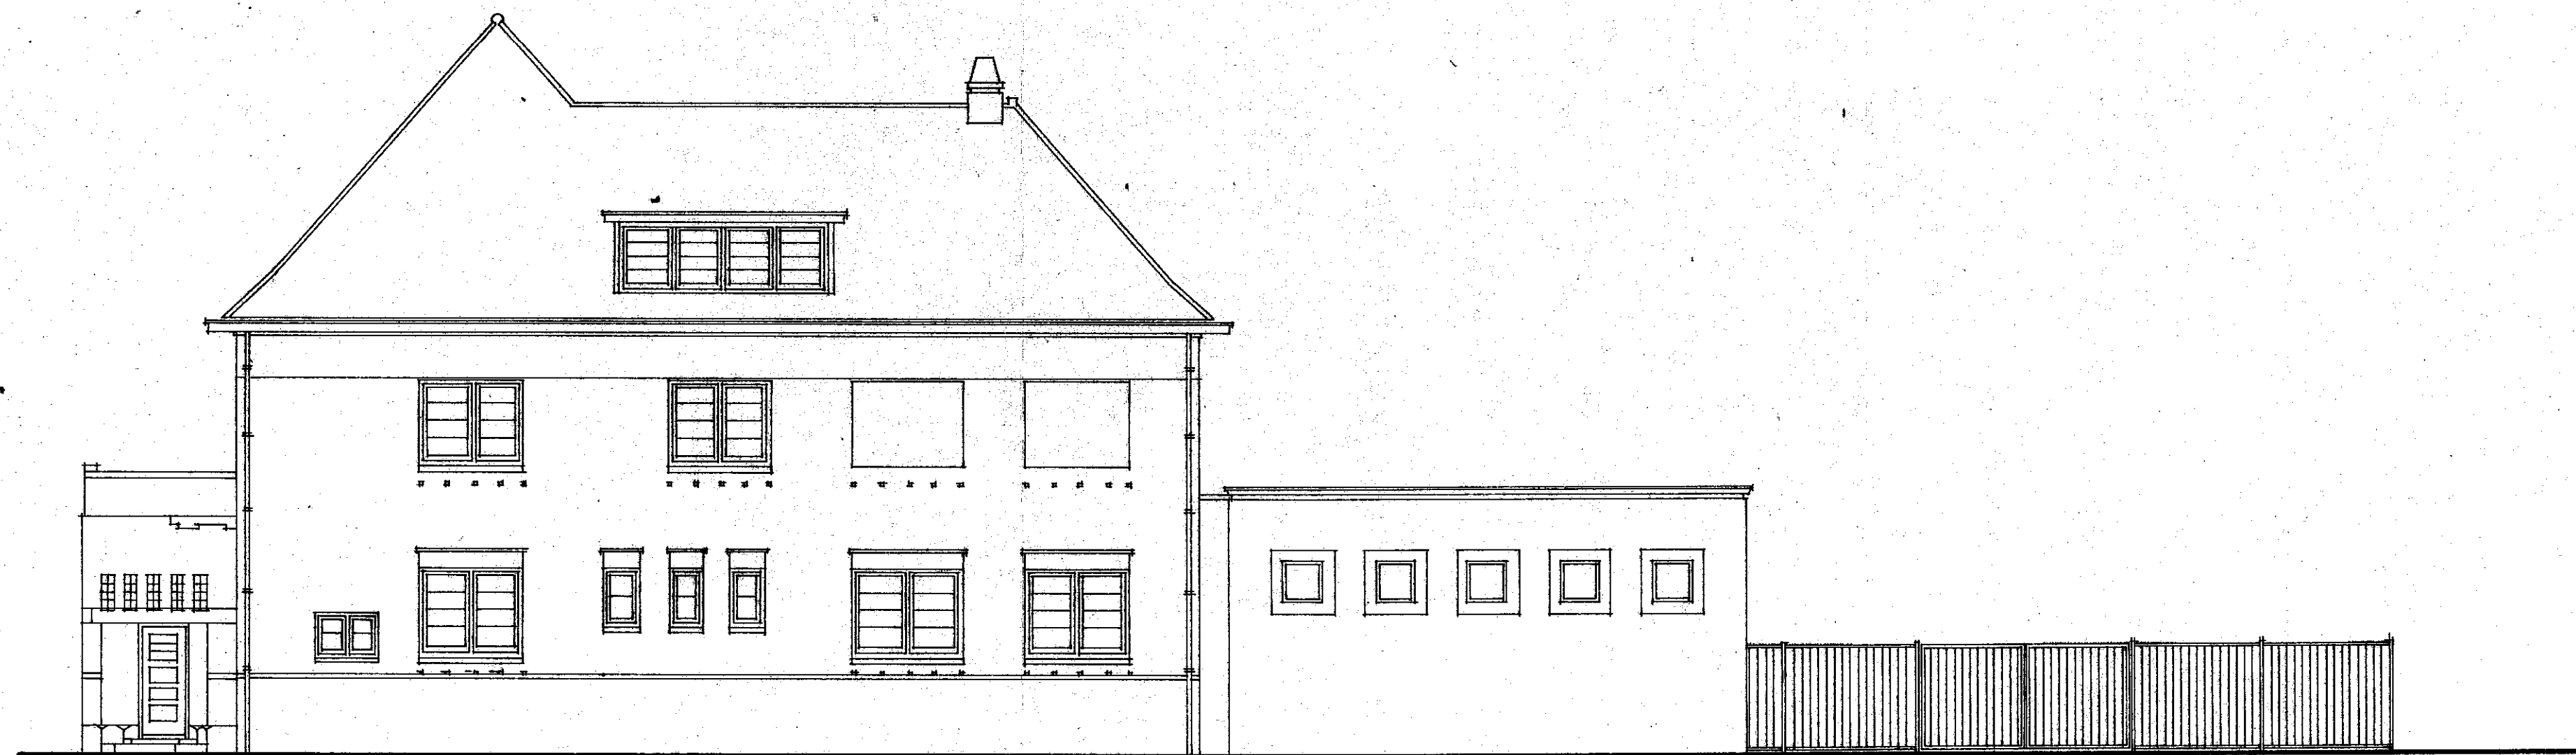

ACHTERGEVEL

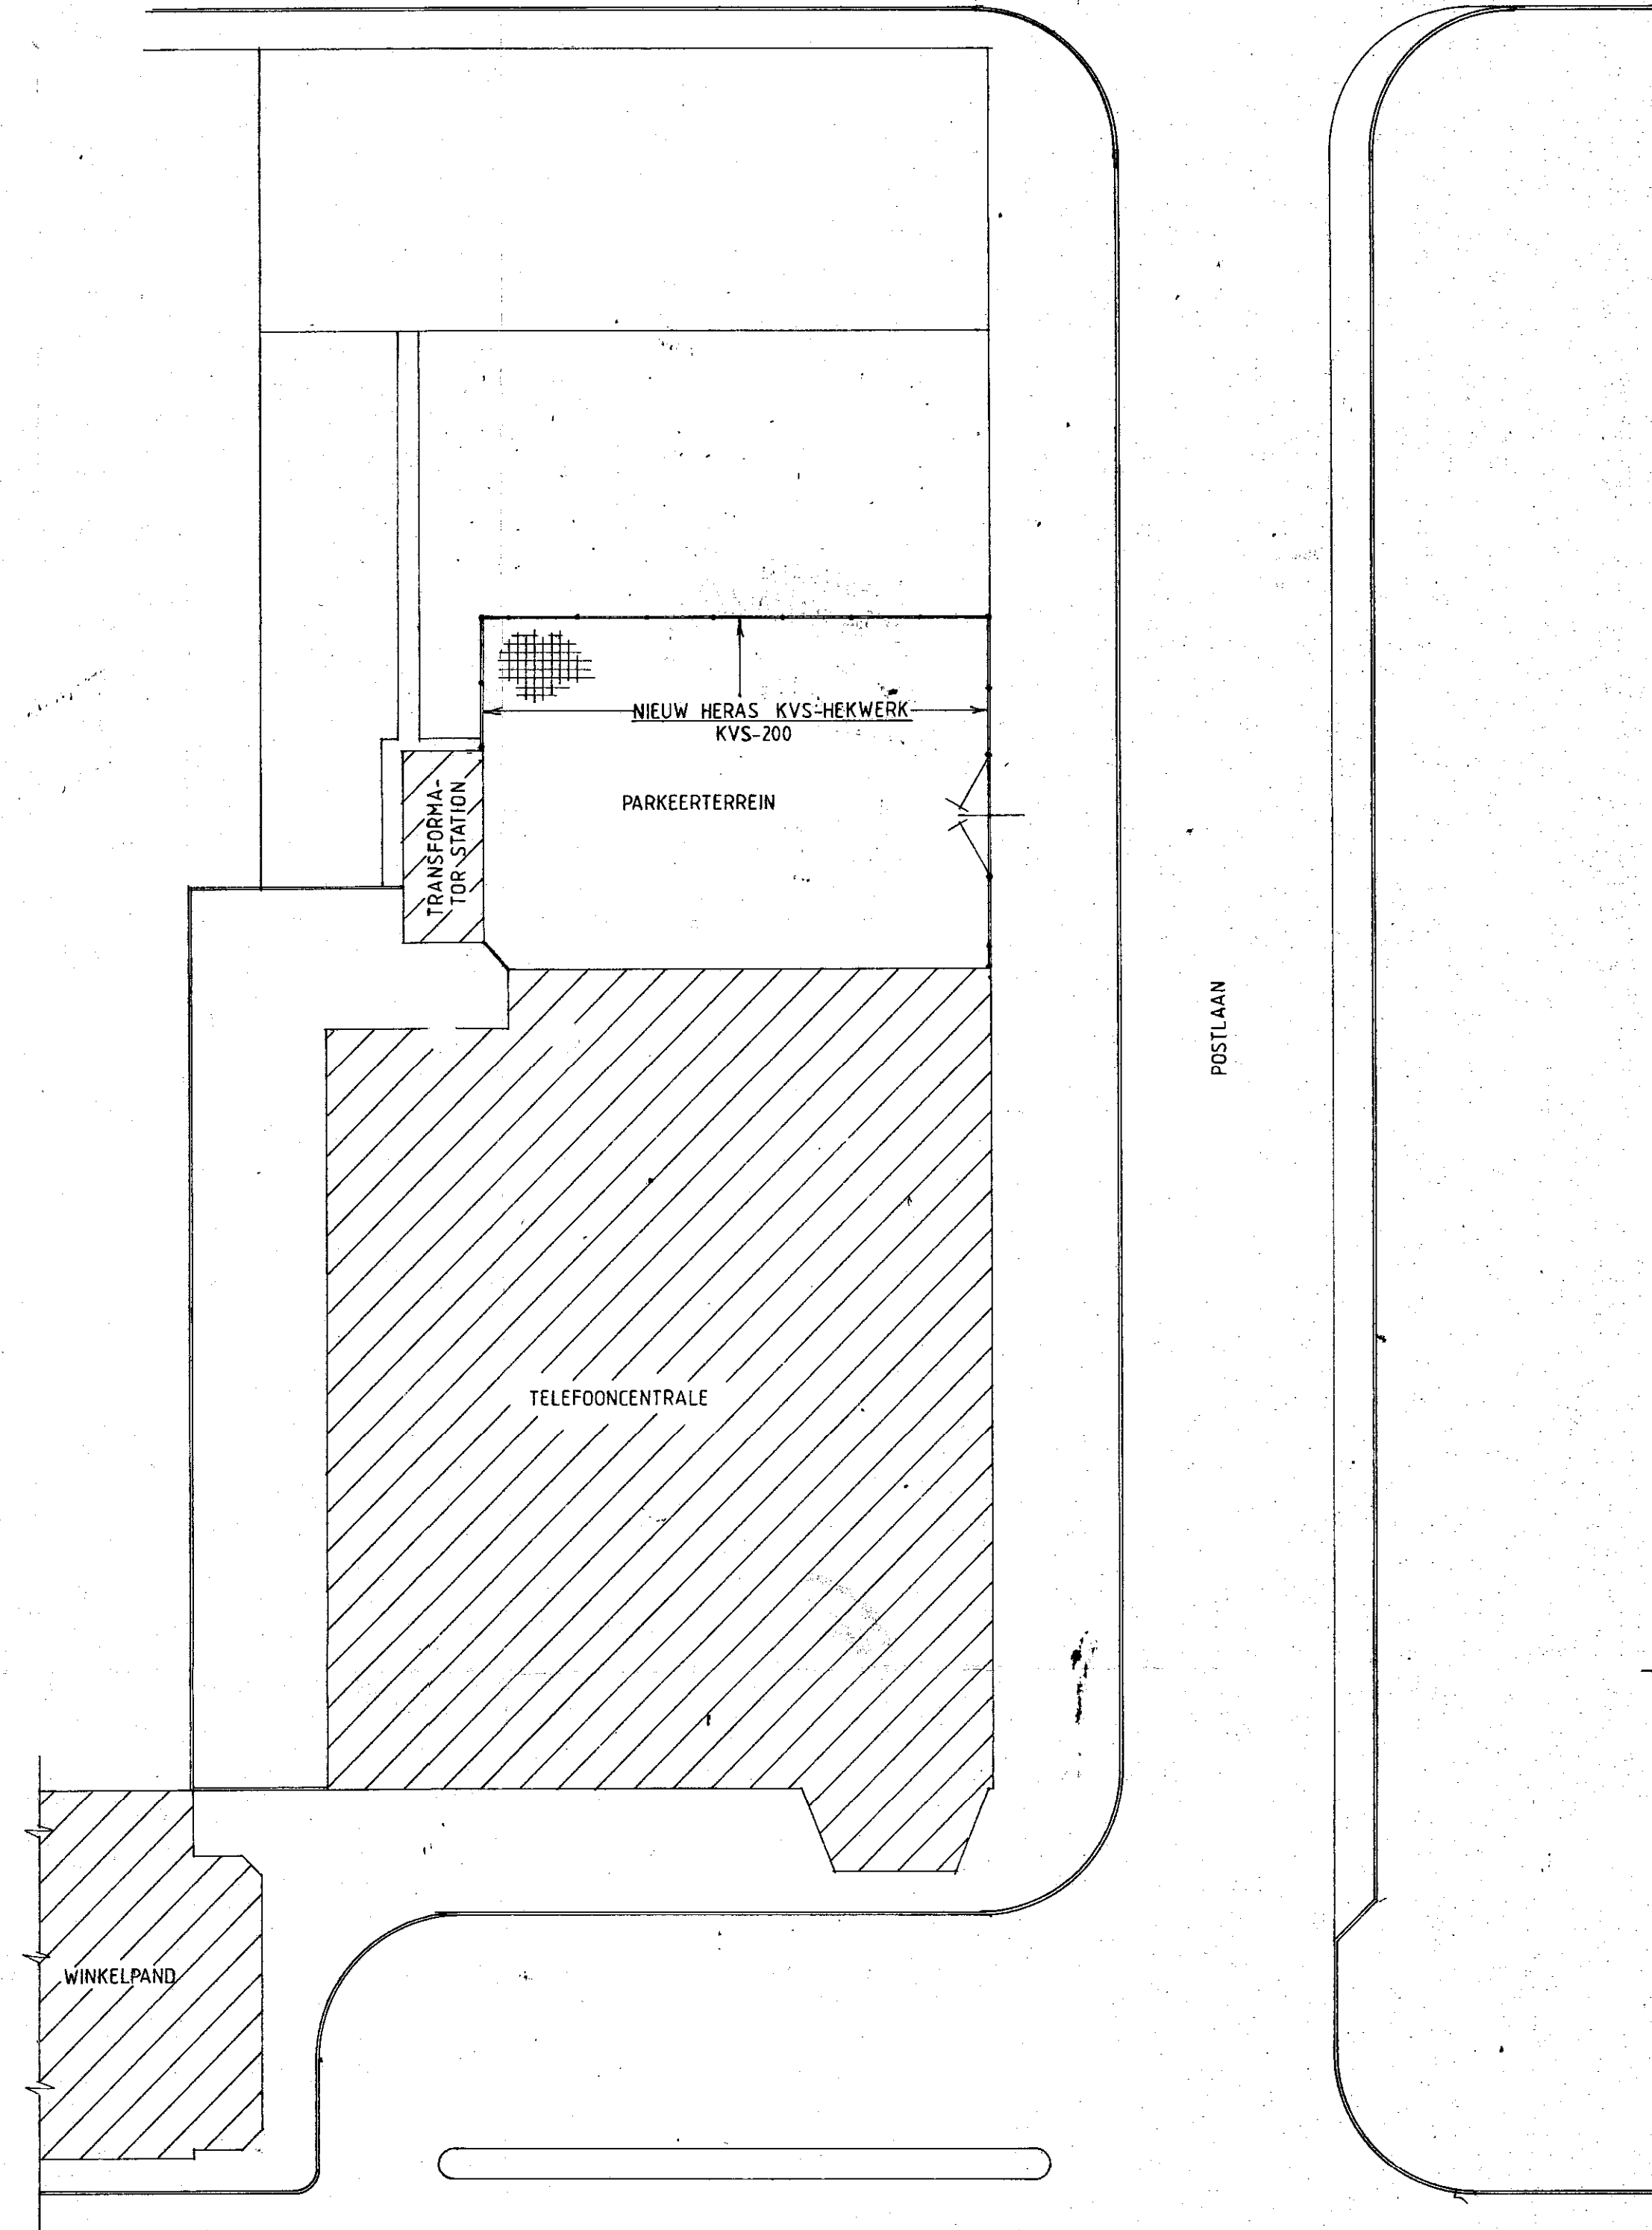

SITUATIE 1:200

KAD. BEK. HEEMSTEDE A 5239 5240

Goedgekeurd door
de WELSTANDECOMMISSIE
7 NOV. 1991
notaris

Gehoord bij beschikking van
Burgemeester en Wethouders van
HEEMSTEDE van 10 NOV. 1992

De directeur van de zorgsector
Wonen, 03 MAART 1992

ptt vastgoed		rayon: TNW	
schaal: 1: 100 1: 200		gebouw: WKC HAARLEM-HEEMSTEDE adres: RAADHUISSTRAAT 24 A plaats: HEEMSTEDE	
correspondentieadres: POSTBUS 2500 2502 KE-GRAVENHAGE		betreft: PLAATSEN HEK PARKEERTERREIN 250.0011.01.111.000	
tel: 070 - 3324 436 auteursrecht voorbehouden		omschrijving: GEVELS, SITUATIE	
formaat: A1		blad: 0111-000 -2-1	

2568