



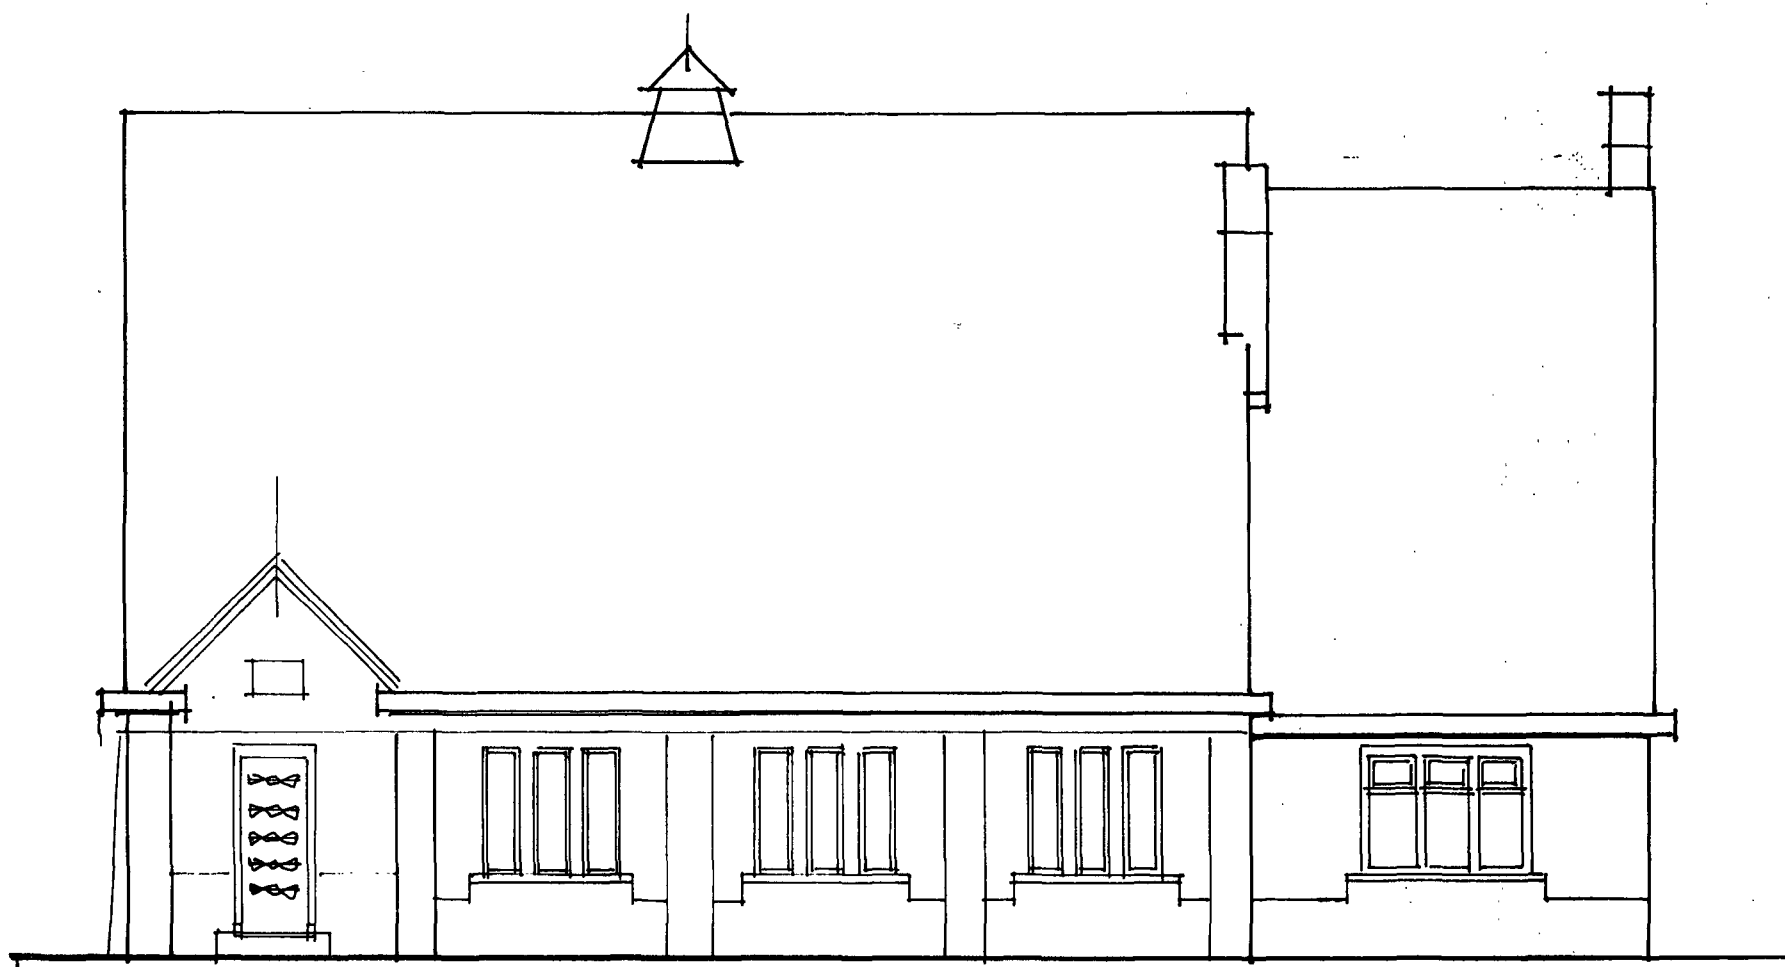

Aangepaste hoogte
keukenraam

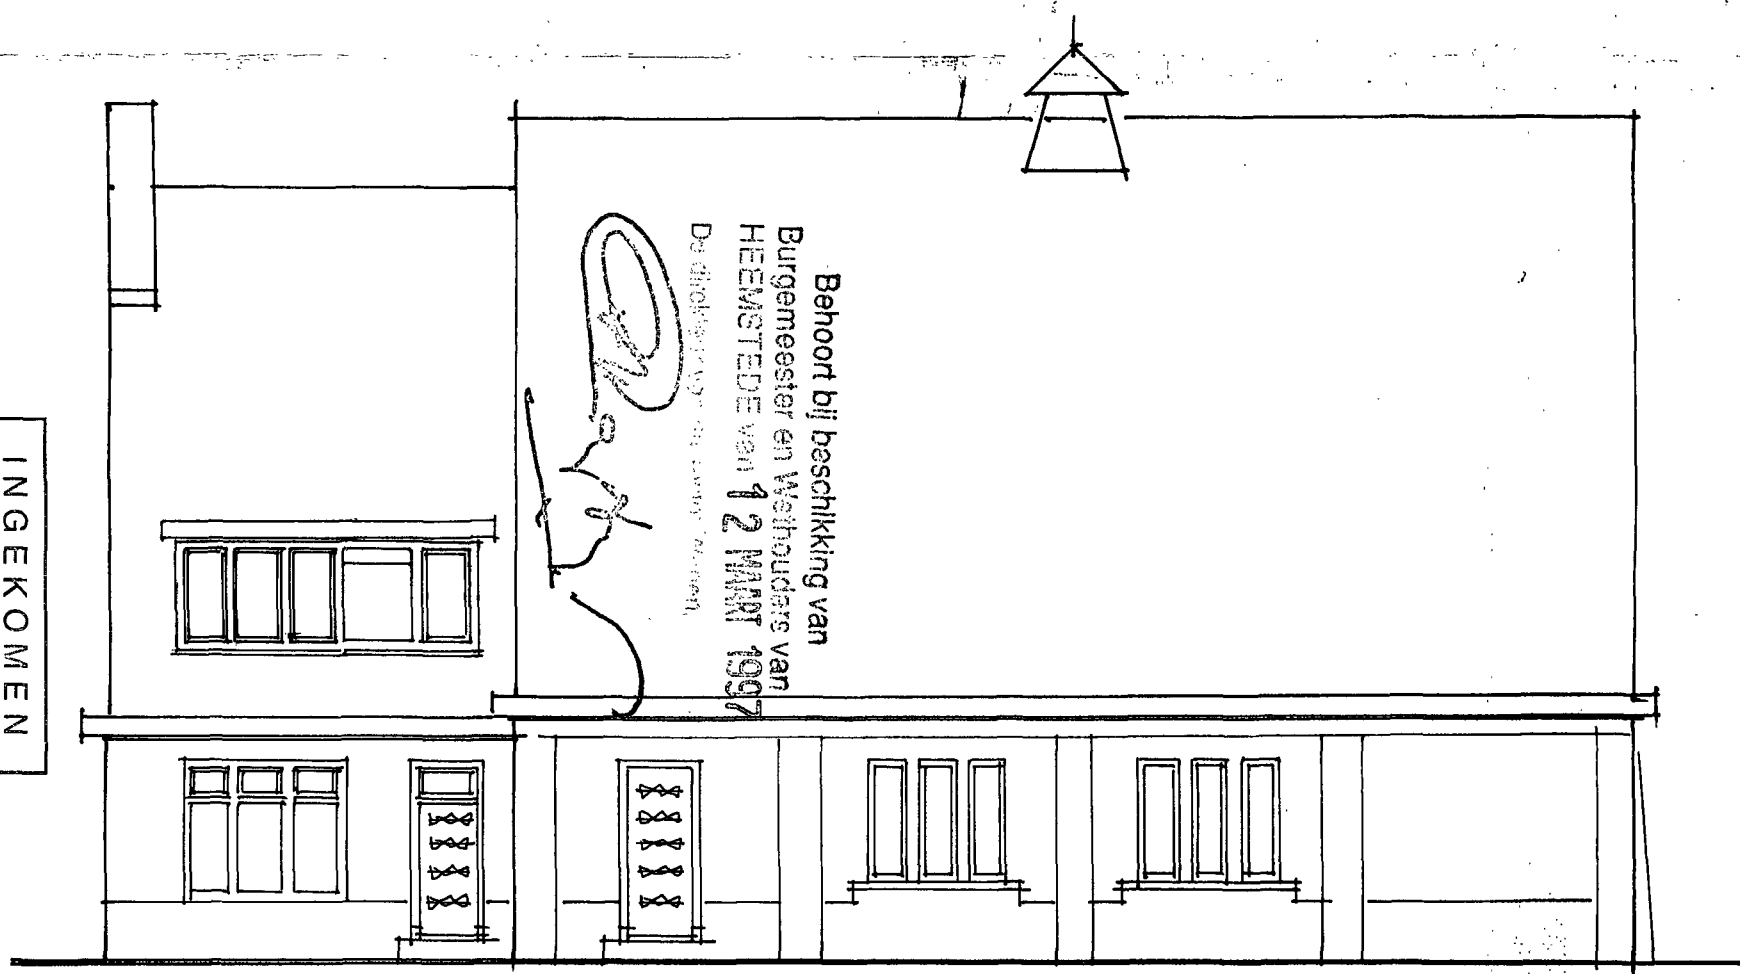

Nieuwe dakkapel.

INGEKOMEN
17 DEC. 1996 A
BOUWTOEZICHT
HEEMSTEDEN

2375

Exterieur kerk Postlaan Heemstede Verbouwingsvoorstel dec '96

Six Architects Zeist

Schaal 1:100