Behoort bij beschikking van
Burgemeester en Wethouders van
HEEMSTEDE van 29 JUL 2004
De direkteur van de sector Ruimte
A.W.M. Schumacher

INGEKOMEN
19 JULI 2004
A-Set
BOUWTOEZICHT
HEEMSTEDE

3710

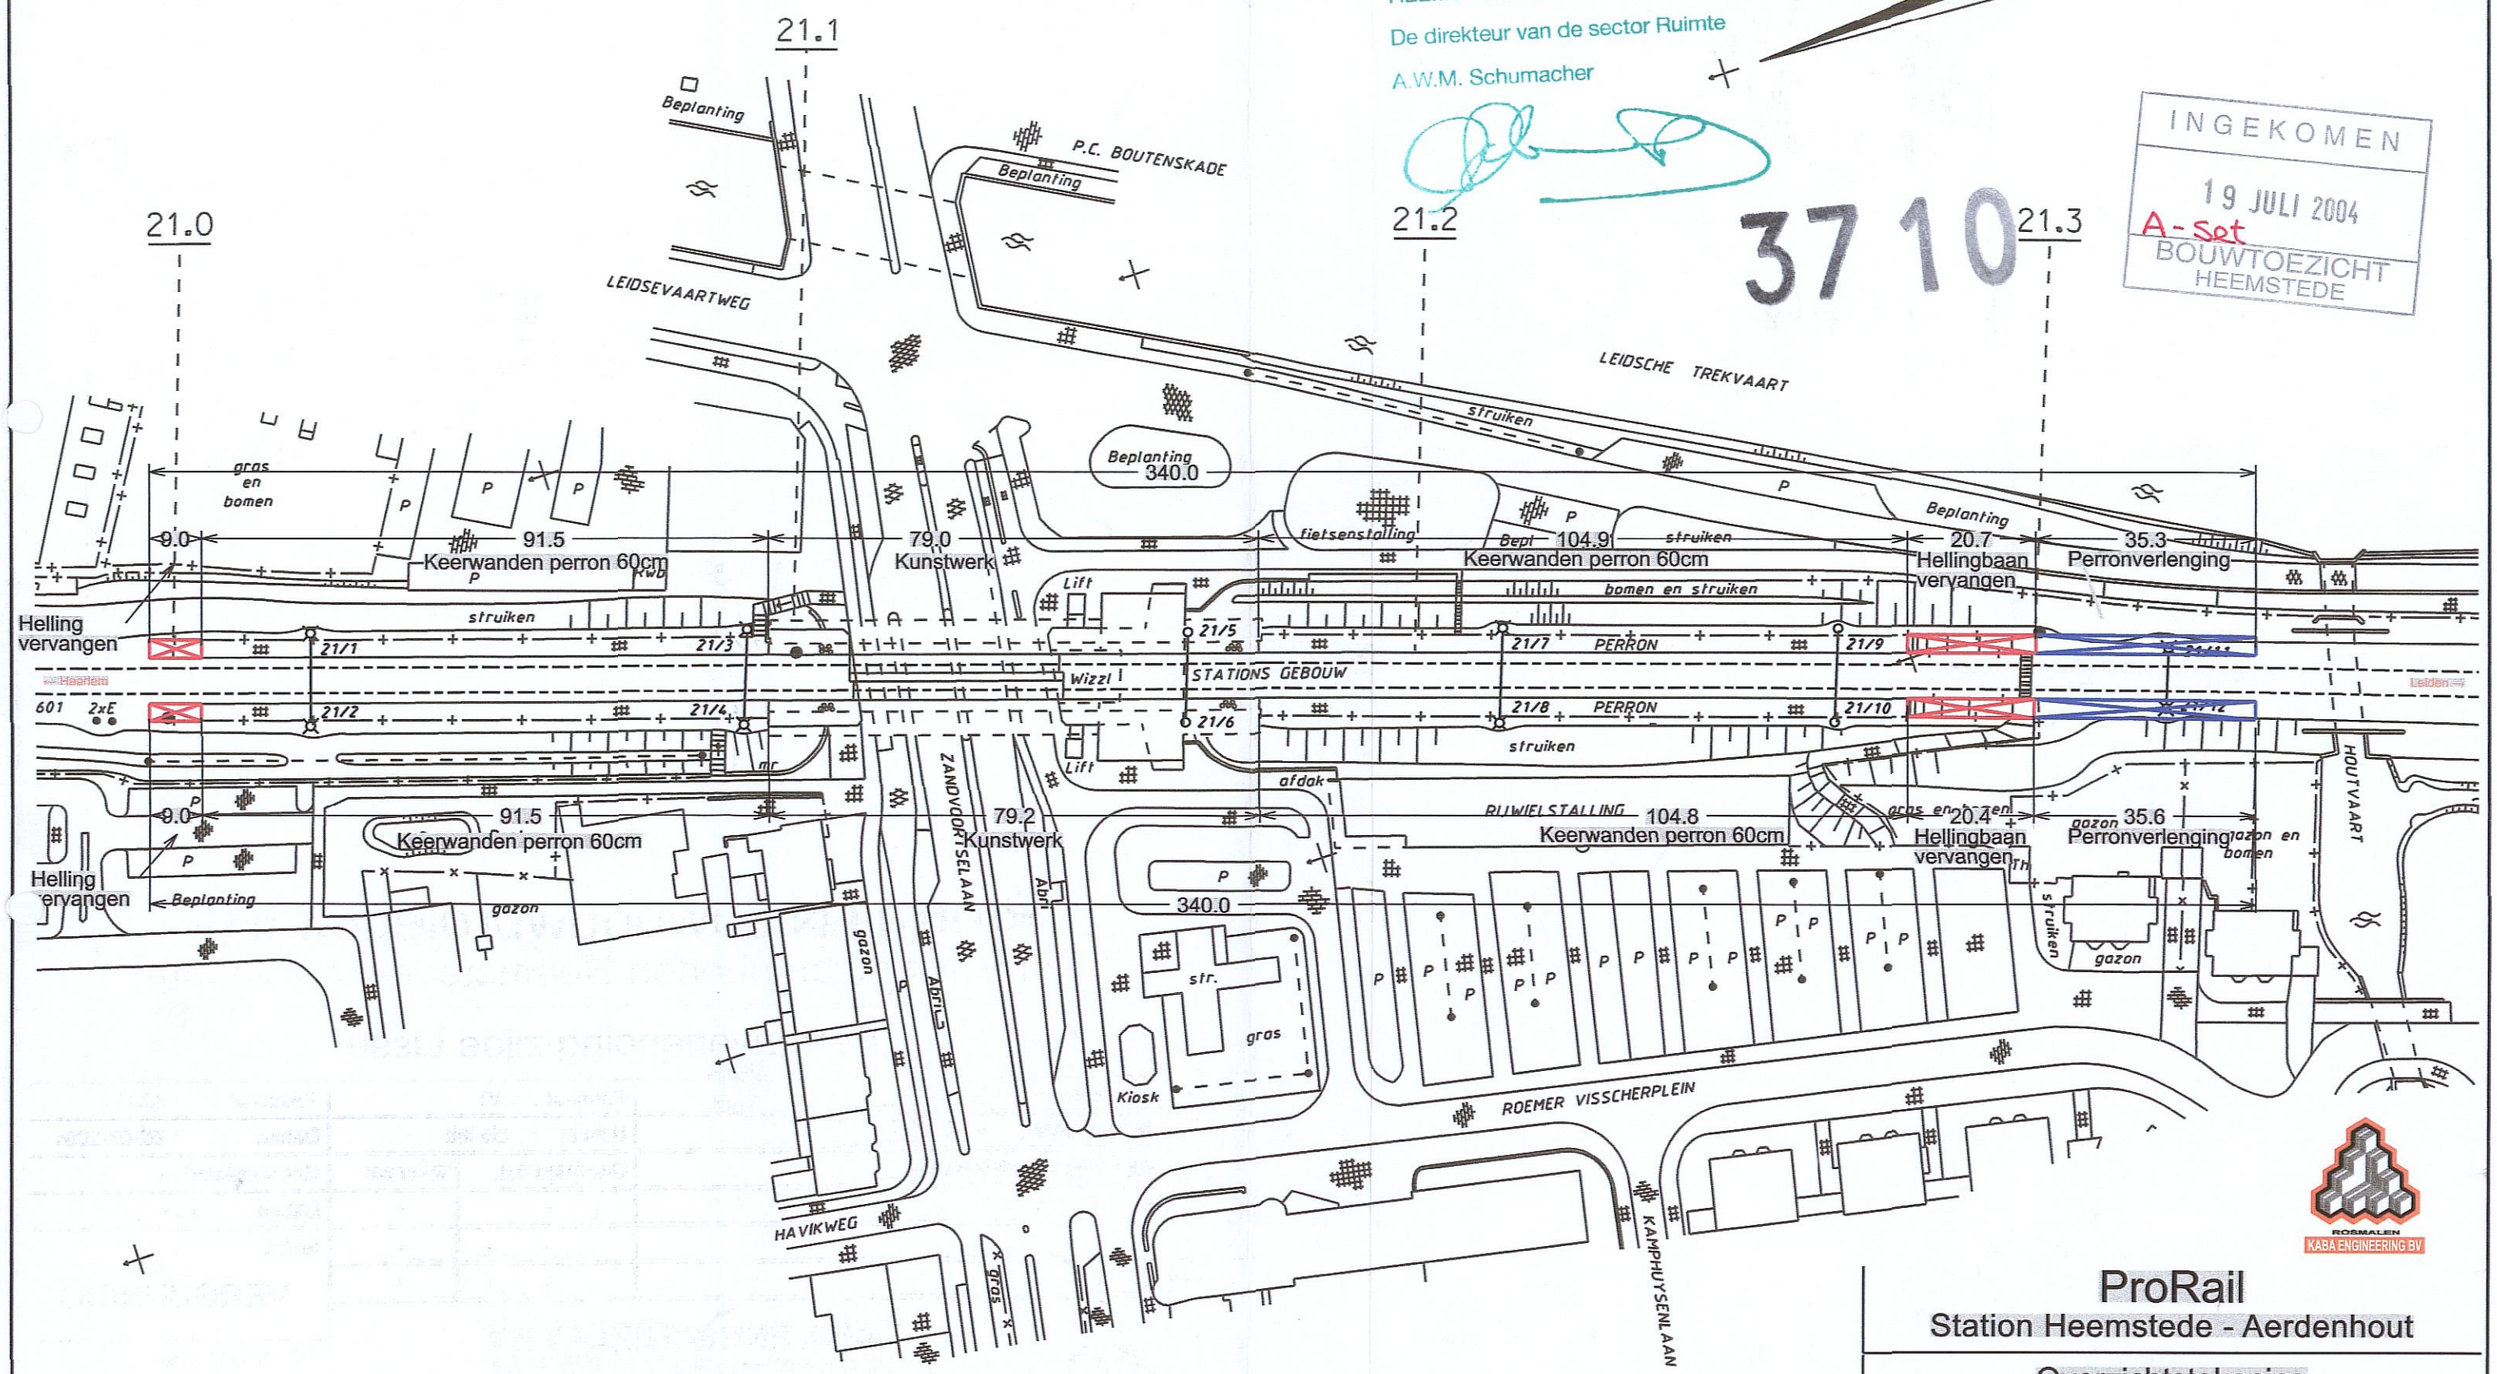

ProRail

Station Heemstede - Aerdenhout

Overzichtstekening

Projectnummer :	K3165	Formaat :	A3	Tekenaar	: MvD
Besteksnummer :	-	Schaal :	1 : 1000	Datum	: 02-07-2004
Tekeningnummer	K - 3165 - 01			Gecontroleerd : -	
				Datum	: -