


PLAN VOOR HET MAKEN VAN EEN HEK


DE DUYERGLAAN

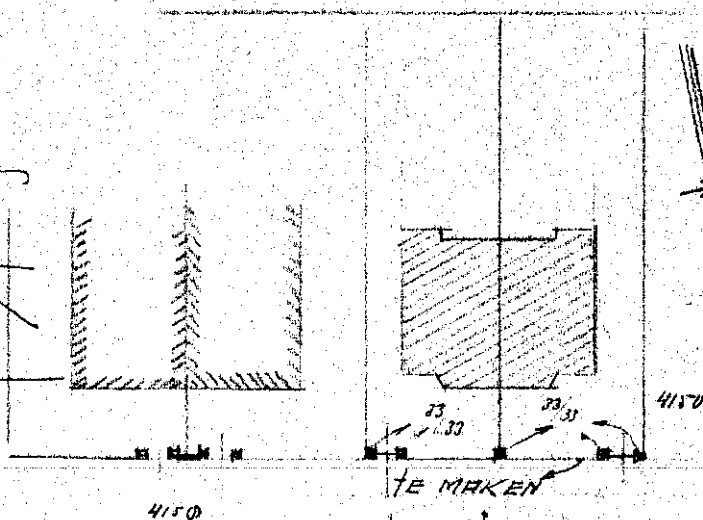

DOORLAAN

SITUATIE 1/500 GEGIE A
N^o 158 EN 4150 GED:

HET GEHEEL TE MAKEN IN OVER
EENSTEMMING MET HET BESTAANDE

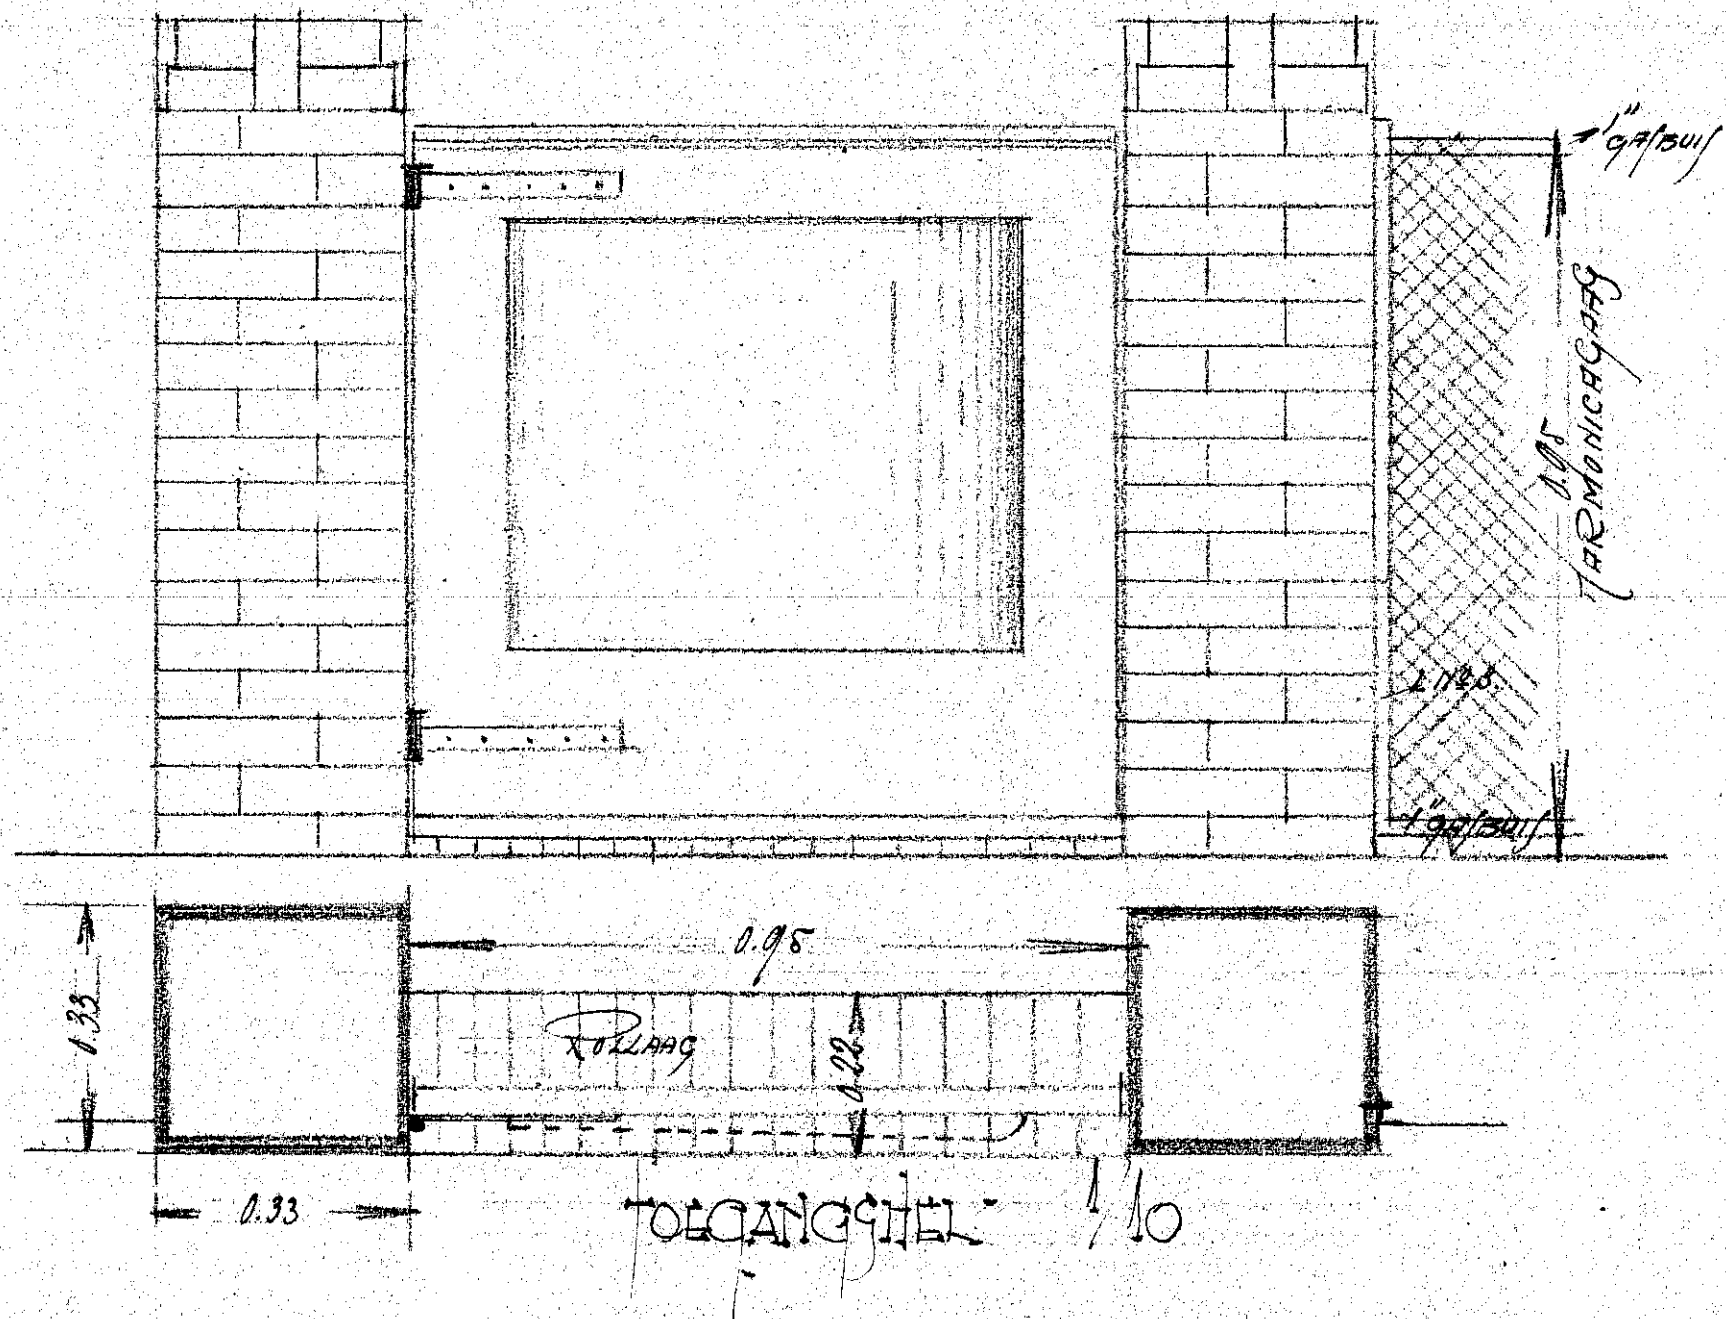

TRIPLEX

TRIPLEX

OVEREEN TUL 1986

a 2360

INGEKOMEN
- 8. JUL 1926
BOUWTOEZICHT
HEEMSTEDE

GOEDGEKEURD

12. JUL 1926

WELSTANDSADVISEUR
HEEMSTEDE

Beheert bij beschikking van
Burgemeester en Wethouders van
HEEMSTEDE, den 26 JUL 1926

De Secretaris.

