


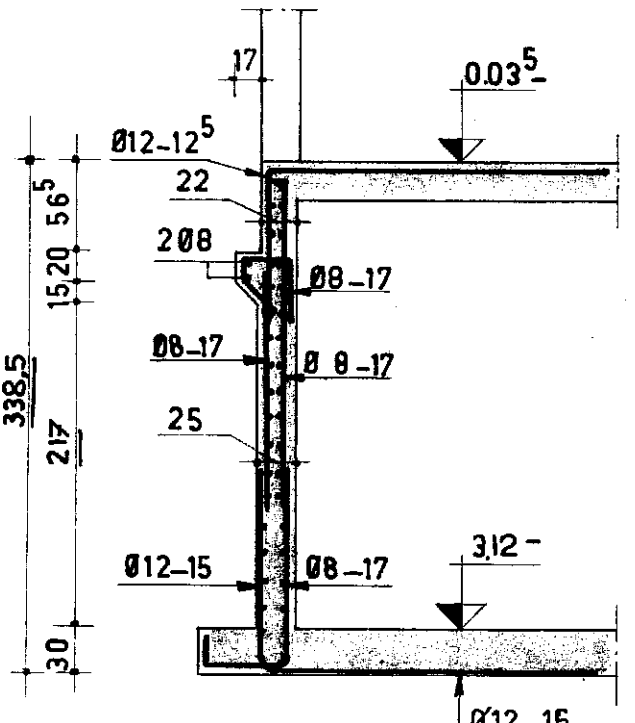


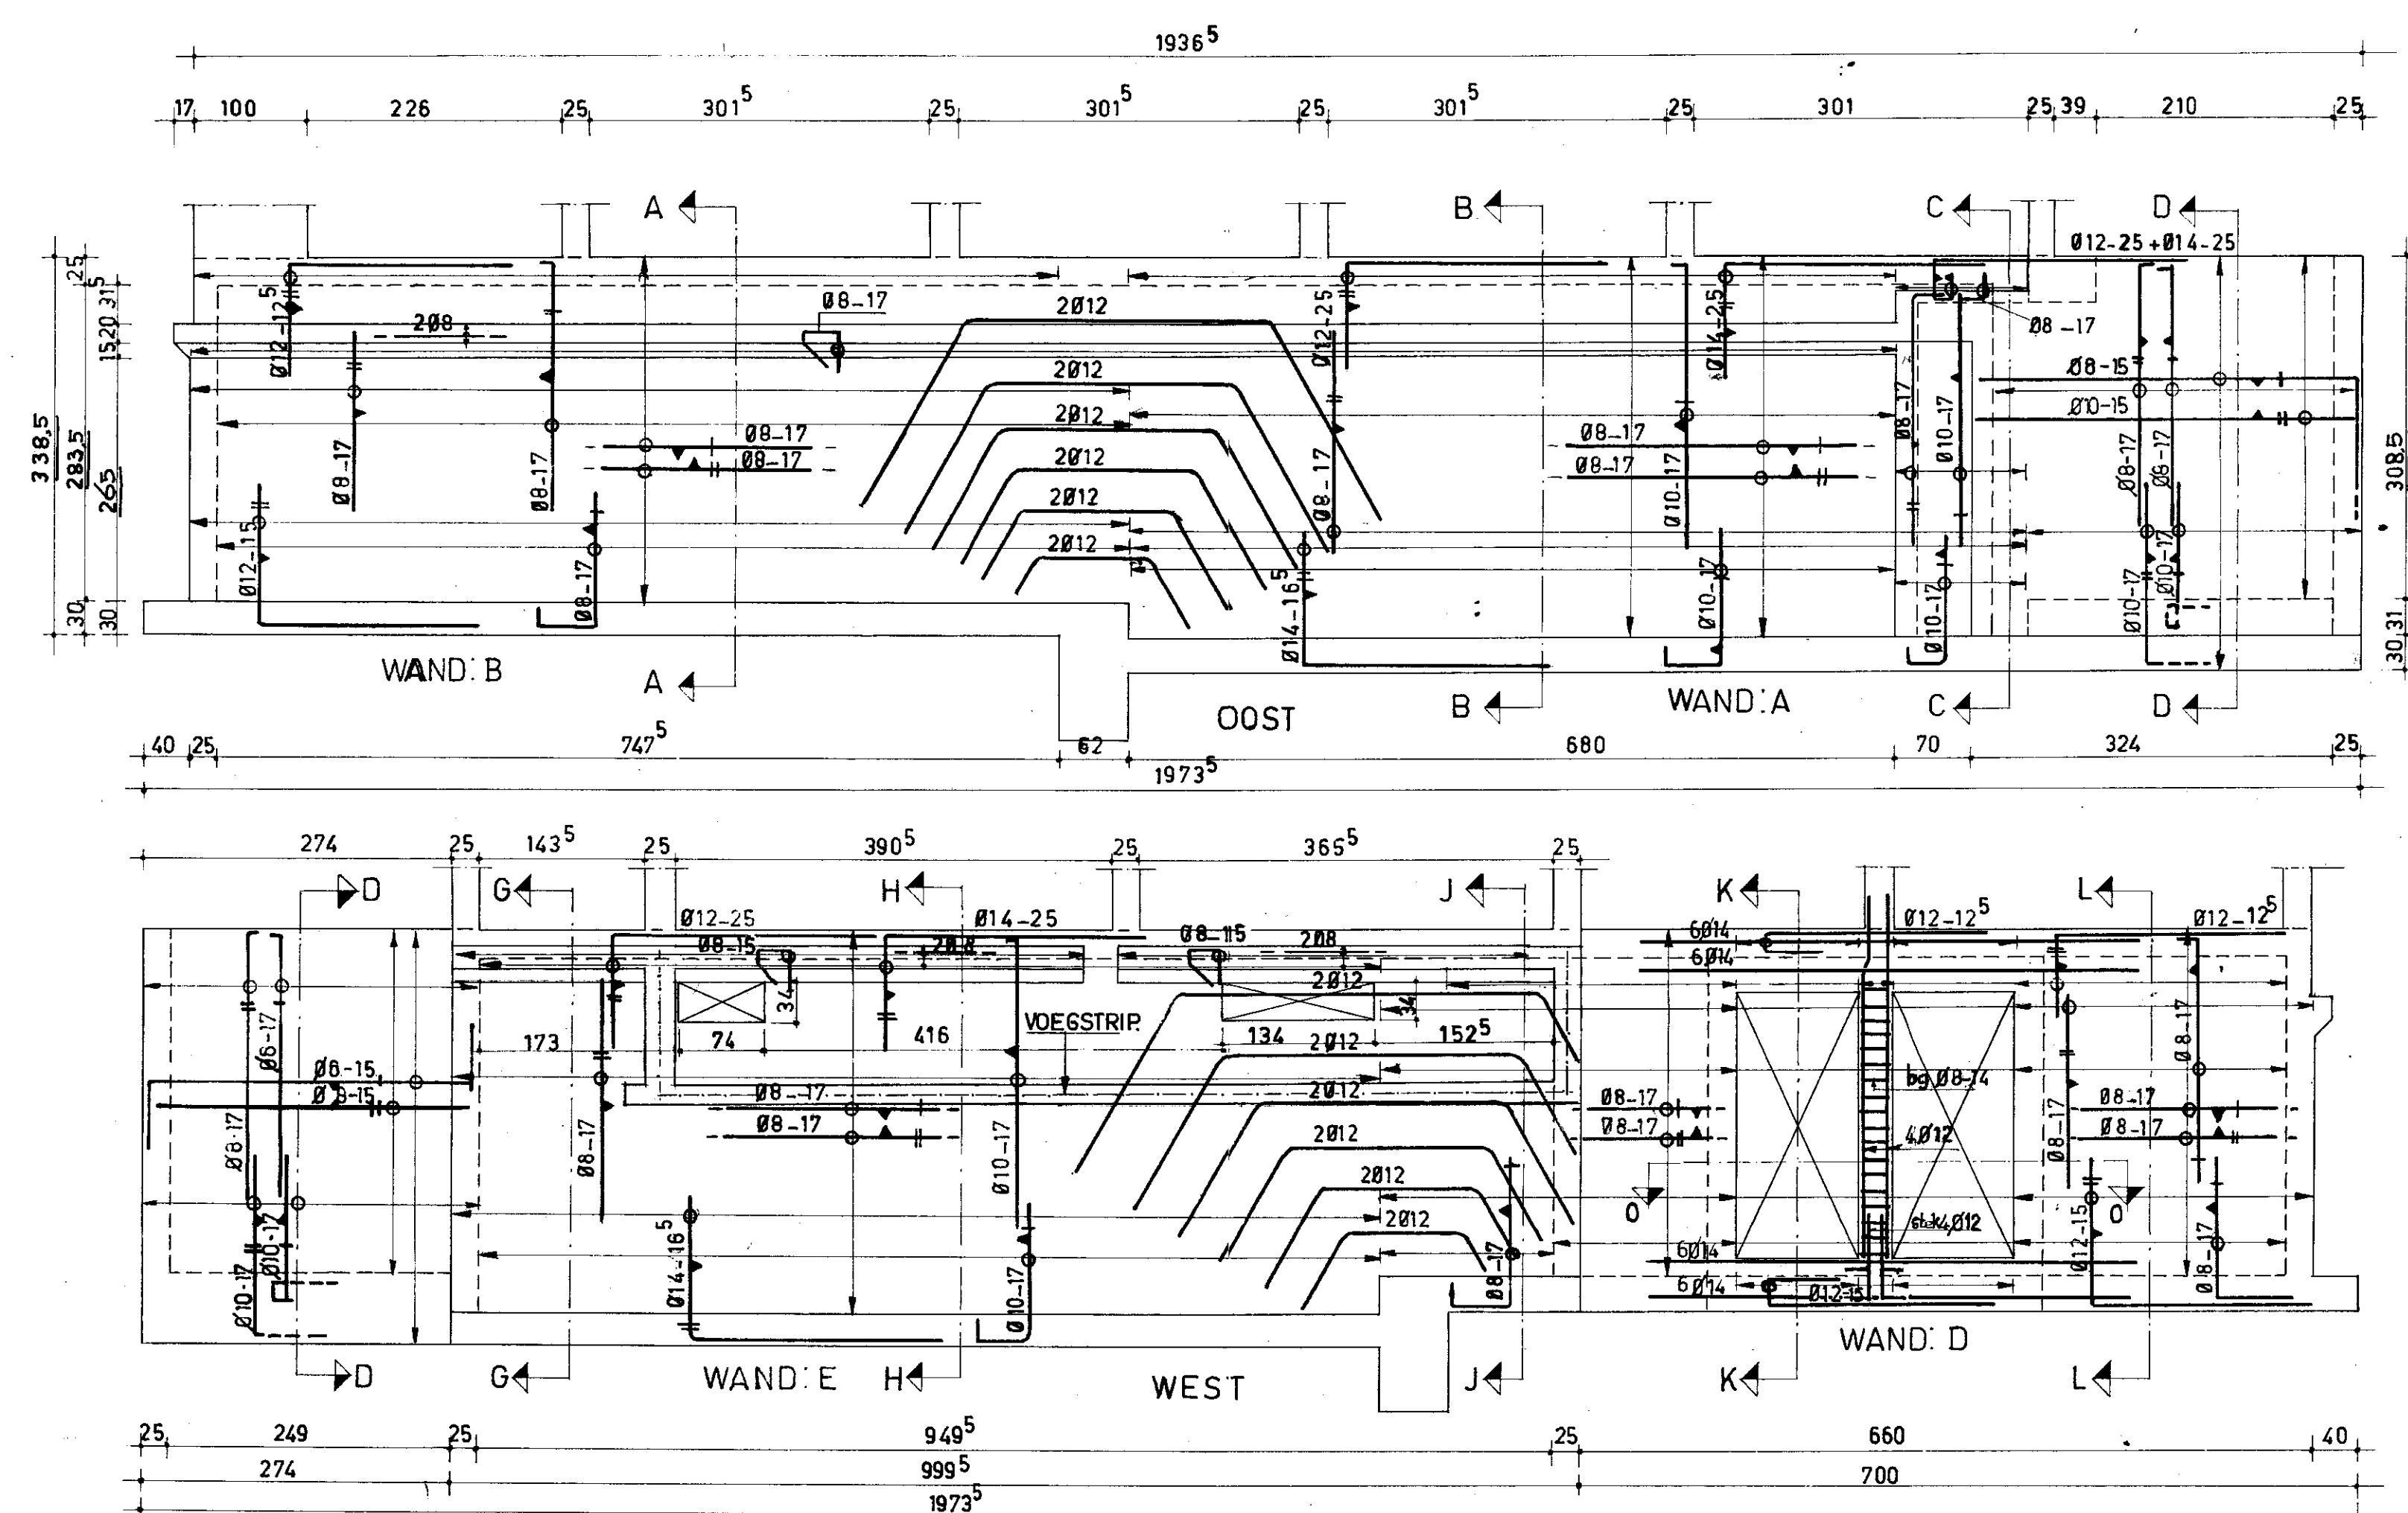


DSN.AA

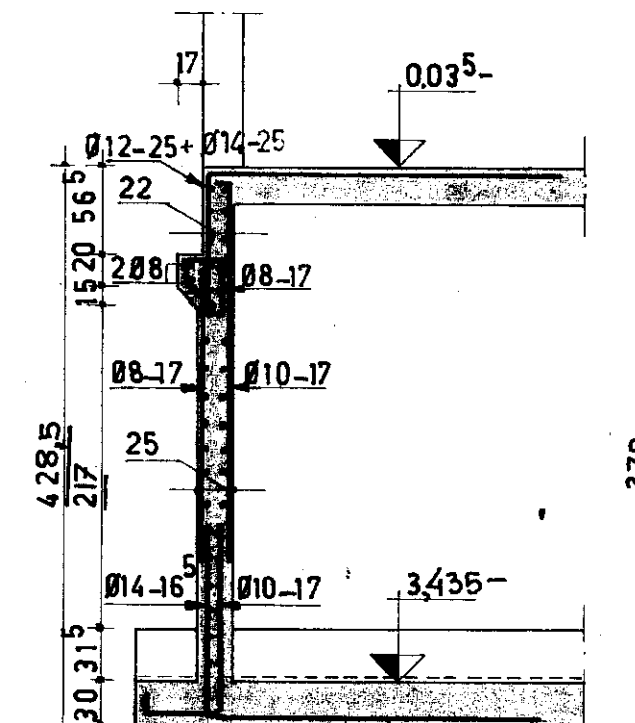


DSN.BB

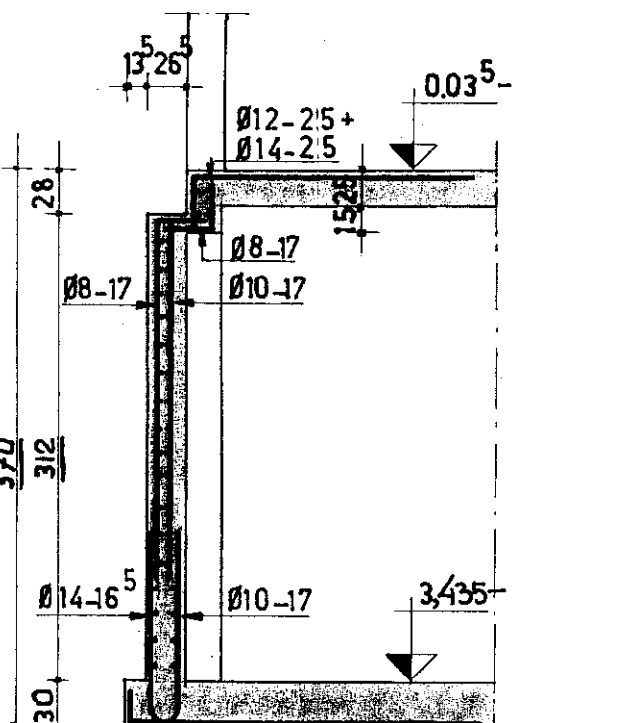


DSN.CC

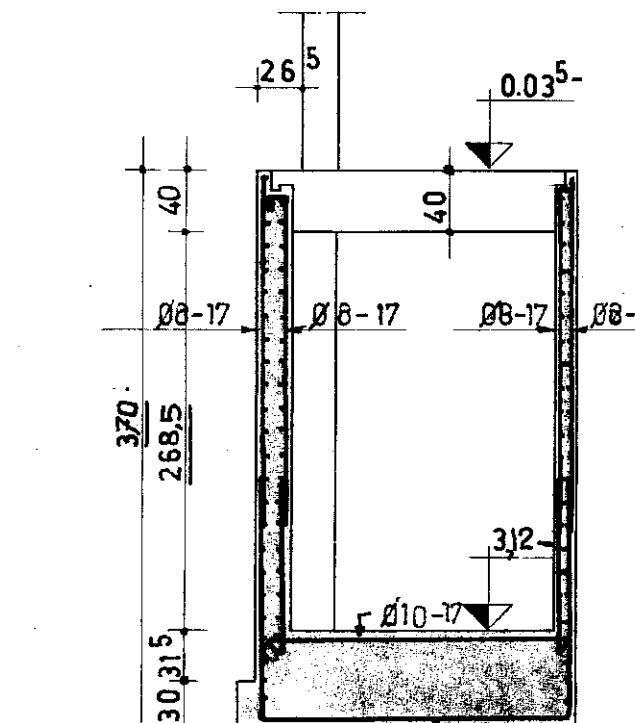


DSN.DD

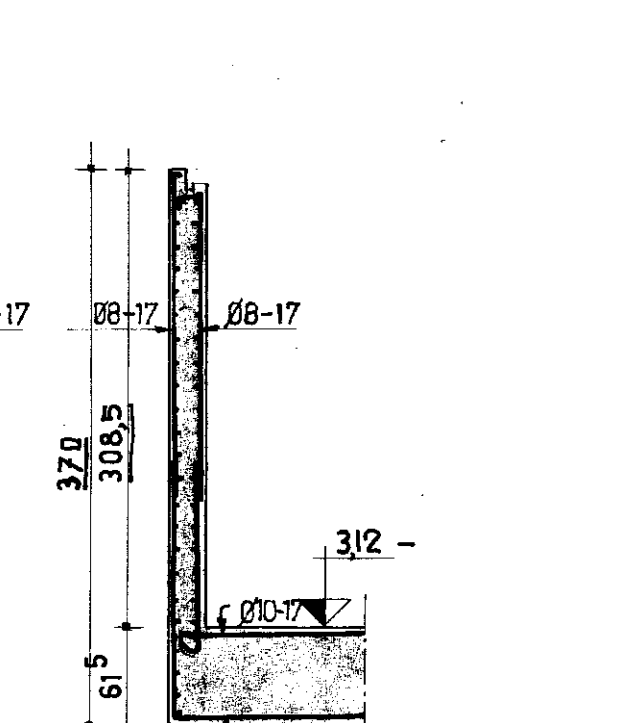


DSN.EE

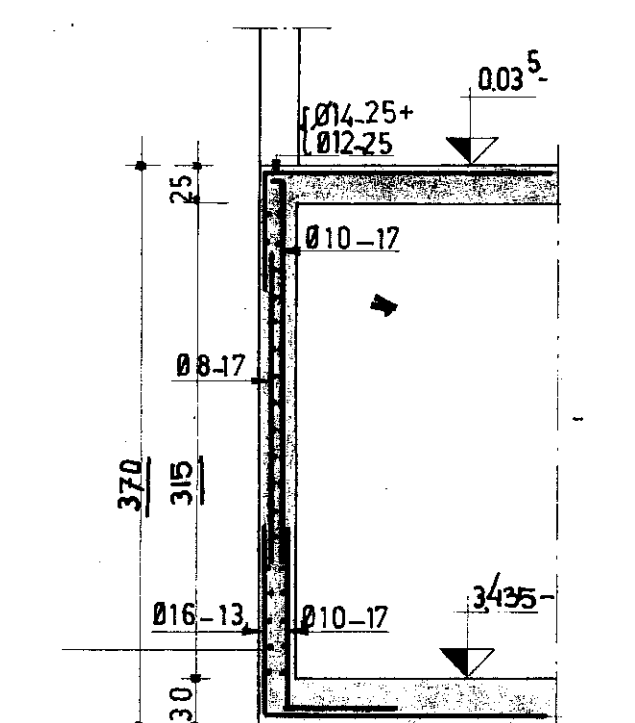


DSN.FF

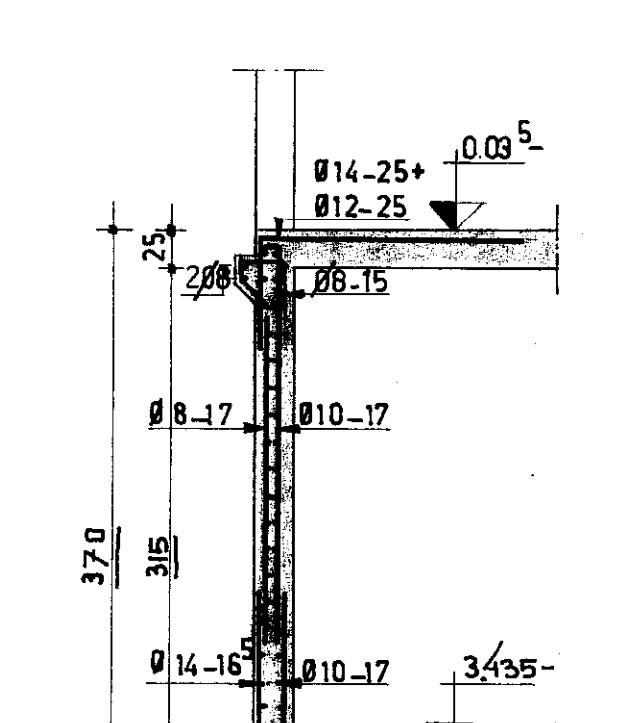


DSN.GG

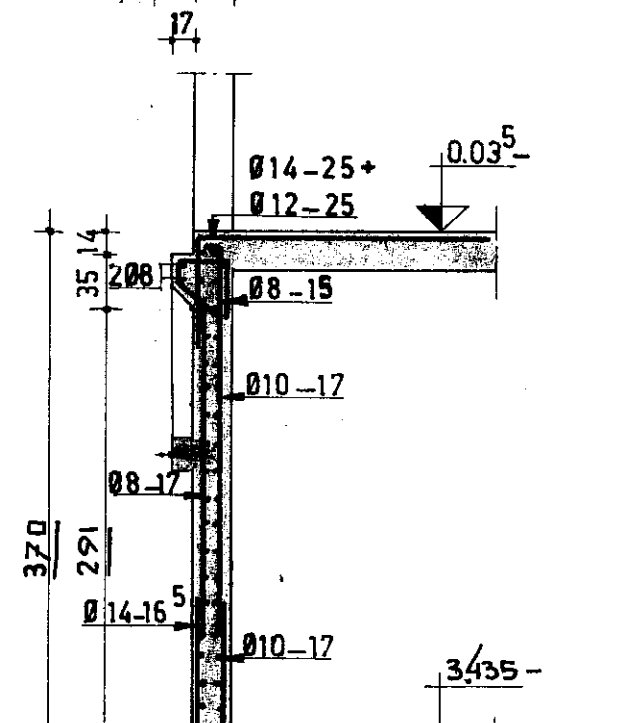


DSN.HH

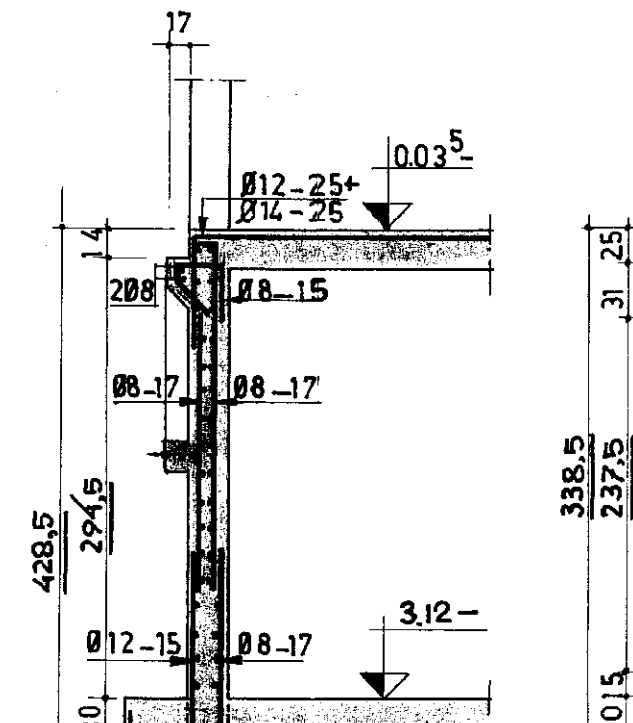


DSN.II

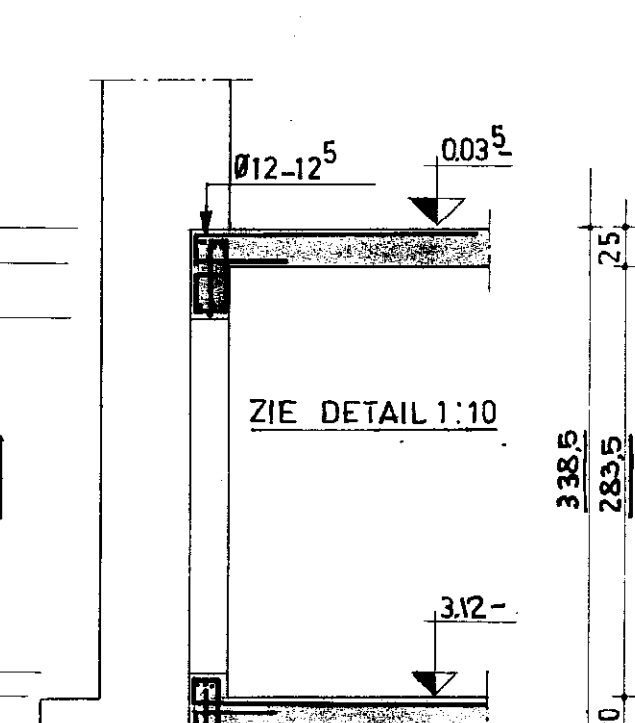


DSN.KK

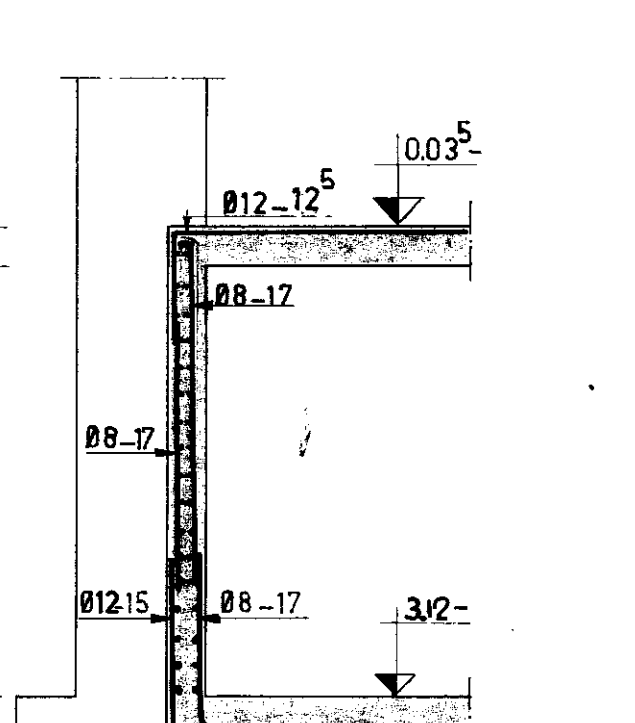






DSN.LL

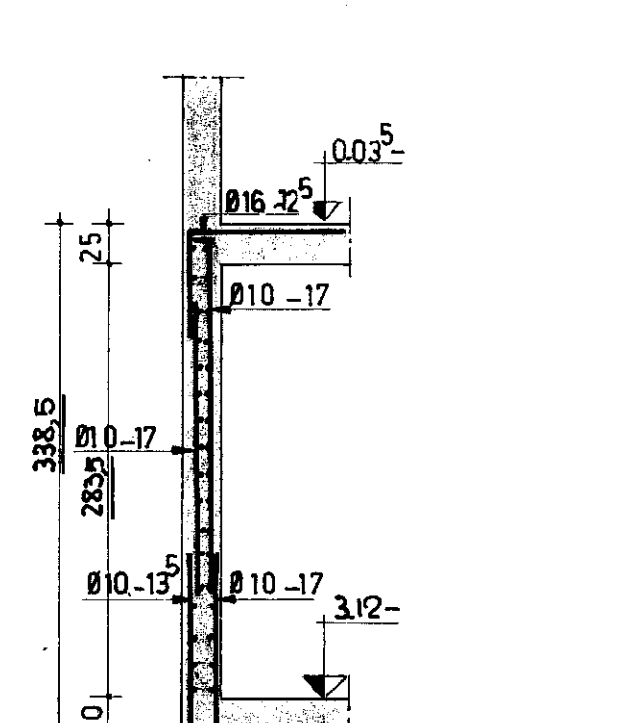

DSN.MM

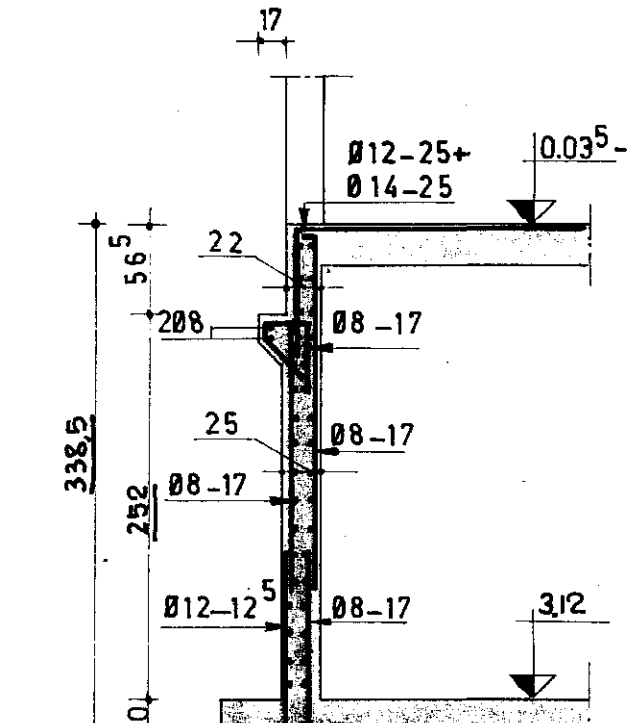

DSN.NN

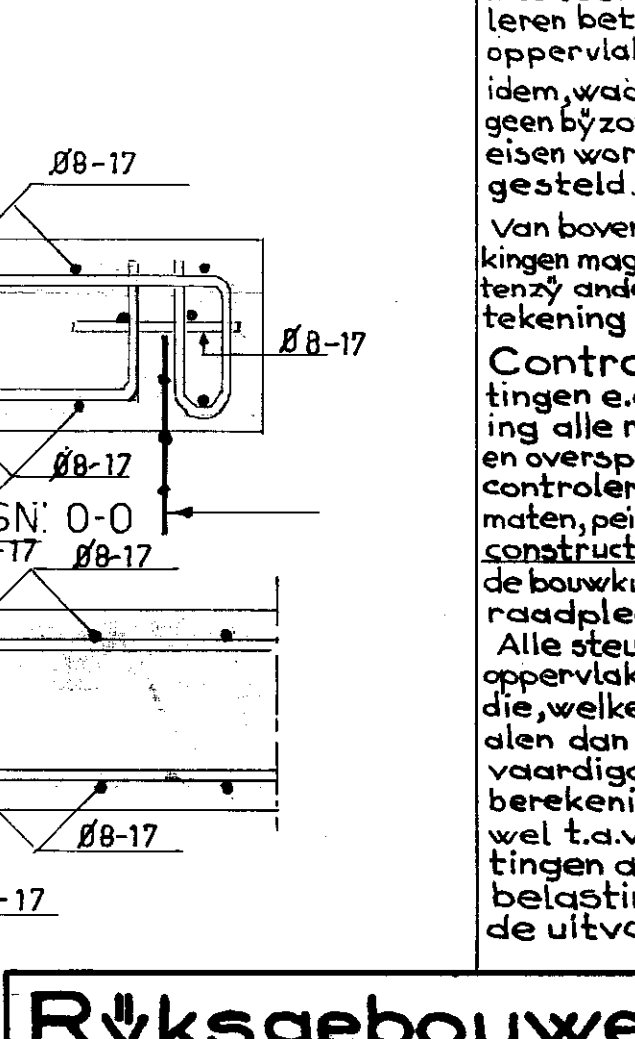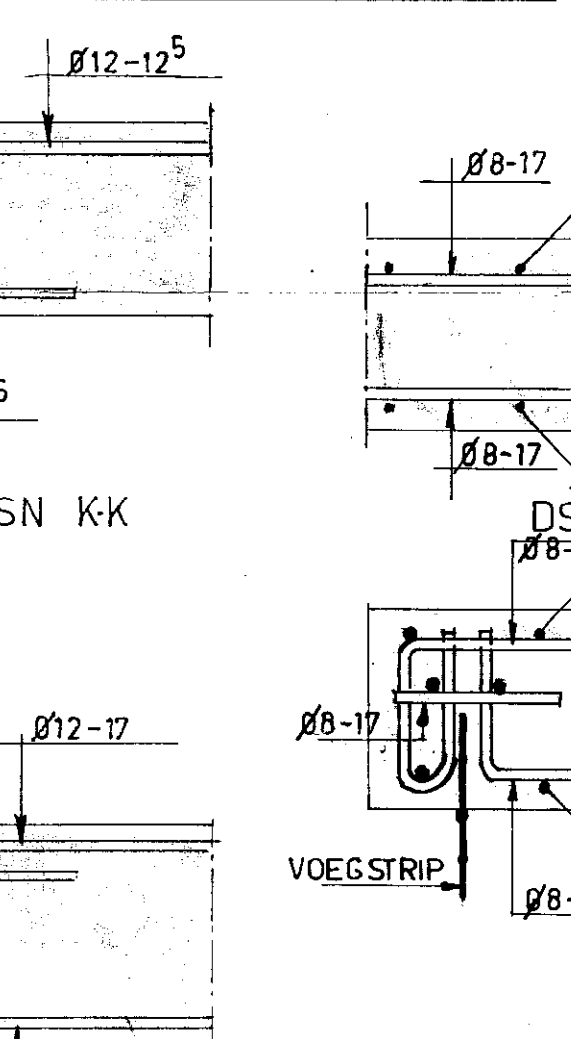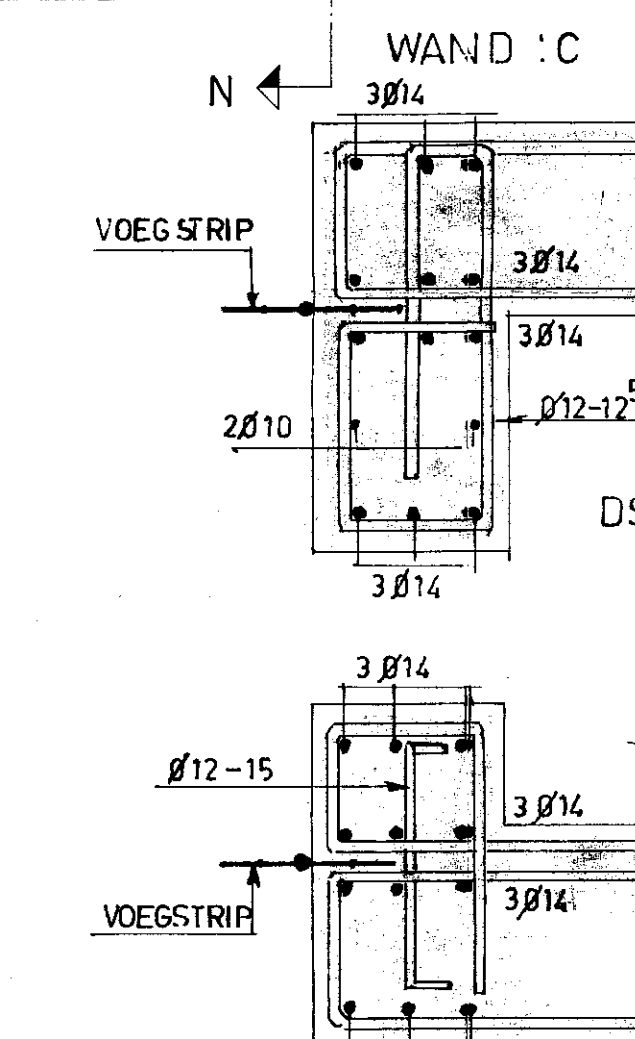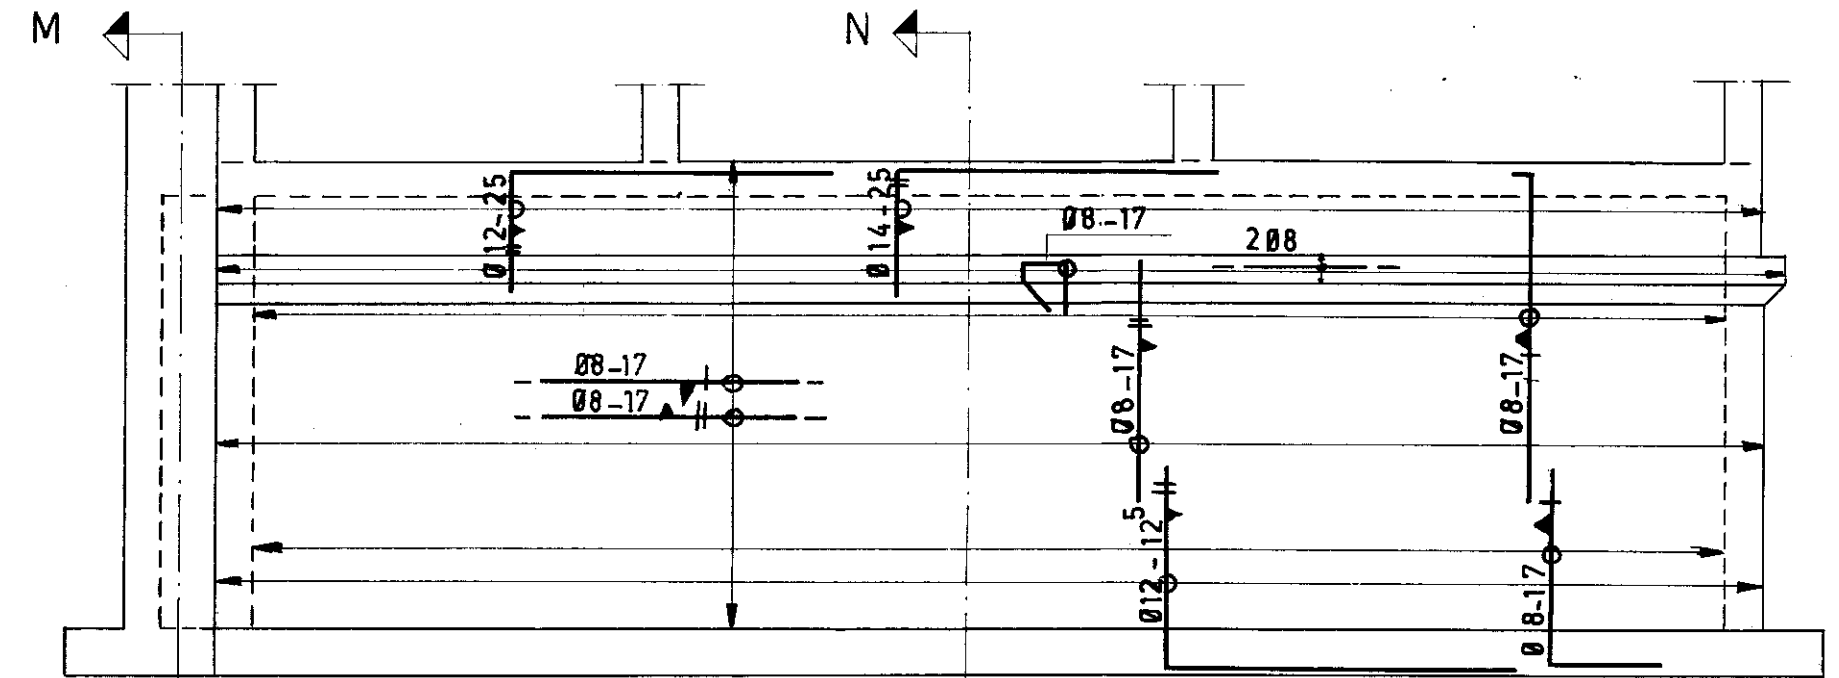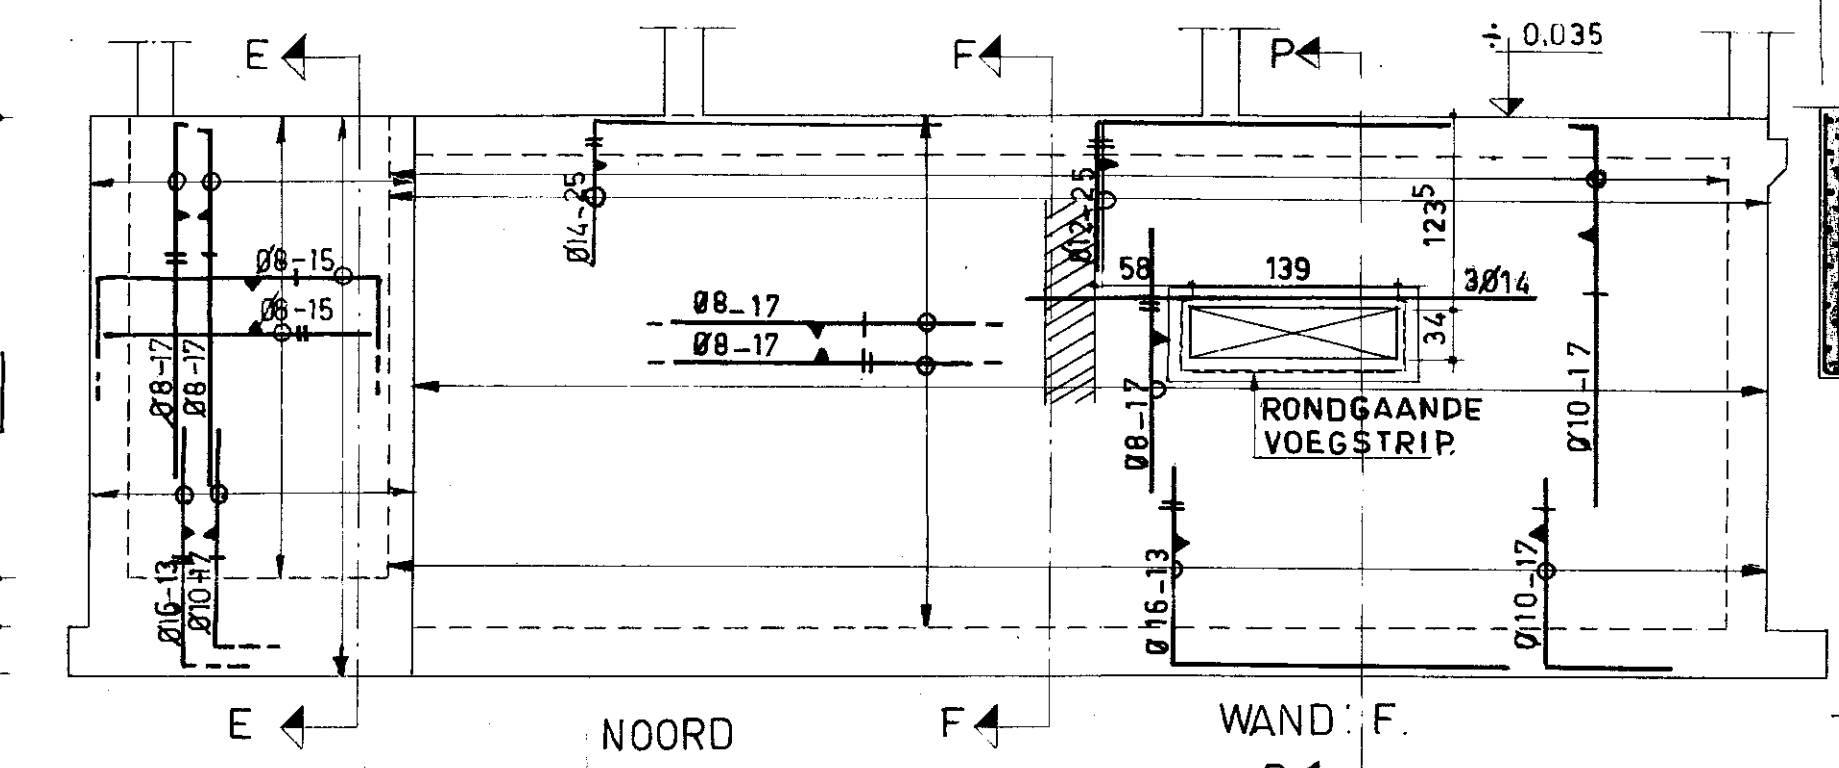

Bijzondere Voorschriften

Beton Samenstellingen			
A	B	C	
100	100	100	kg cement
130	120	120	dm³ scherp zand
195	210	210	dm³ grind
40	40	40	cc hulpstoffen

A keldervloeren en wanden
B overig gedeelte v.h. gebouw
C

Werkvloeren Overal waar gewapend betonconstructies onmiddellijk op de grond zou rusten, vooraf werkvloeren stampen dik 5cm, samengesteld uit 100kg cement, 250dm³ zand en 300dm³ grind

Wapeningsstaal:
QR 42 of QR 42
QR 24 gemerkt *

Sparingen e.d. Gaten, spa- ringen, klossen, wijzigingen in de wapening van de betonconstructies, welke niet op deze constructietekening zijn aangegeven, mogen in geen geval zonder schriftelijke toestemming van de betrokken constructeur worden aangebracht

Betondekking De beton, dekking op al het wapeningsstaal, hetzij hoofdwapening, verdeelwapening, beugels of omwikkeling, moet tenminste de hieronder in cm, aangegeven grootte hebben

Omschrijving	vloer	wand	balustrade
betonoppervlakten in aanraking met buitenlucht	3,5	3,5	4
idem, in aanraking met grond of water en na het storten niet te contrain, leren beton oppervlakten	2,5	2,5	3
idem, waaraan geen bijzondere eisen worden gesteld	2	2	2,5

Van bovengenoemde betondekkingen mag niet worden afgeweken tenzij andere waarden op deze tekening zijn ingeschreven

Controle op maten, belastingen e.d. Voor de uitvoering alle maten opleggen en overspanningen in het werk controleren. Voor ontbrekende maten, peilmaten e.d. welke geen constructieve betekenis hebben, de bouwkundige tekeningen raadplegen.

Alle steunpunten en dragende oppervlakten, waaronder ook die welke van andere materialen dan van beton zijn vervaardigd, aan de hand van de berekeningen controleren, zo, wel t.a.v. definitieve belastingen als t.a.v. tijdelijke belastingen gedurende de uitvoering.

Rijksgebouwendienst

DIRECTIE NOORD-HOLLAND EN UTRECHT.

Werk: AANBOUW TELEFOONCENTRALE

adres: RAADHUISSTRAAT 24A. HEEMSTED.

Onderwerp: BETONTEKENING.

Onderdeel: KELDERWANDEN.

Schaal: 1:50 en 1:10

Hierby behoren: constructietek. bladen: C 2 C 4

berekeningen „ R 2

Getekend Vergeleken met berekening Vergeleken met bouwtek.

Verzonden aan dagelijks toezicht Verzonden aan aannemer Verzonden aan dag. bouwtoezicht

Wijzigingen of aanvullingen: 2 3 4 5

DETAILS 10-11-60

perceel nr.

volg nr.

blad nr: C 3

akkoord: functie:

Gezien de Adviseur: *M. van der Velde*

04/

INGEKOMEN
3 FEB. 1961
BOUWTOEZICHT HEEMSTEDEN

2568

HEEMSTEDEN INGEKOMEN
- 3 mri. 1961
Afd. No.
Klass.

Behoort bij beschikking van
Burgemeester en Wethouders van
HEEMSTEDEN van 8 MAART 1961

De gemeente-secretaris,
[Handwritten signature]