




LINKER ZIJGEVEL

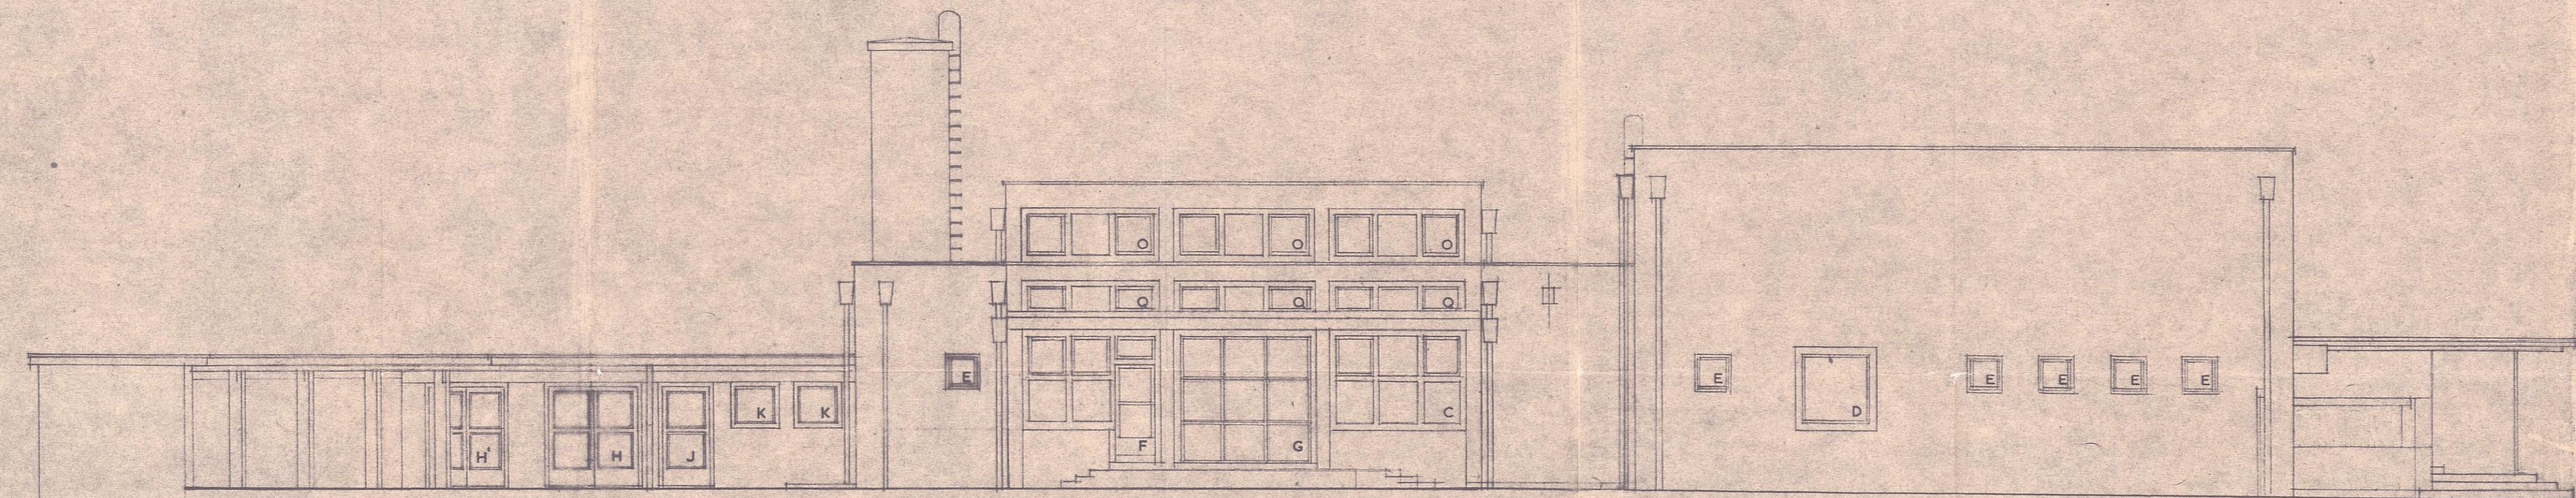


VOORGEVEL

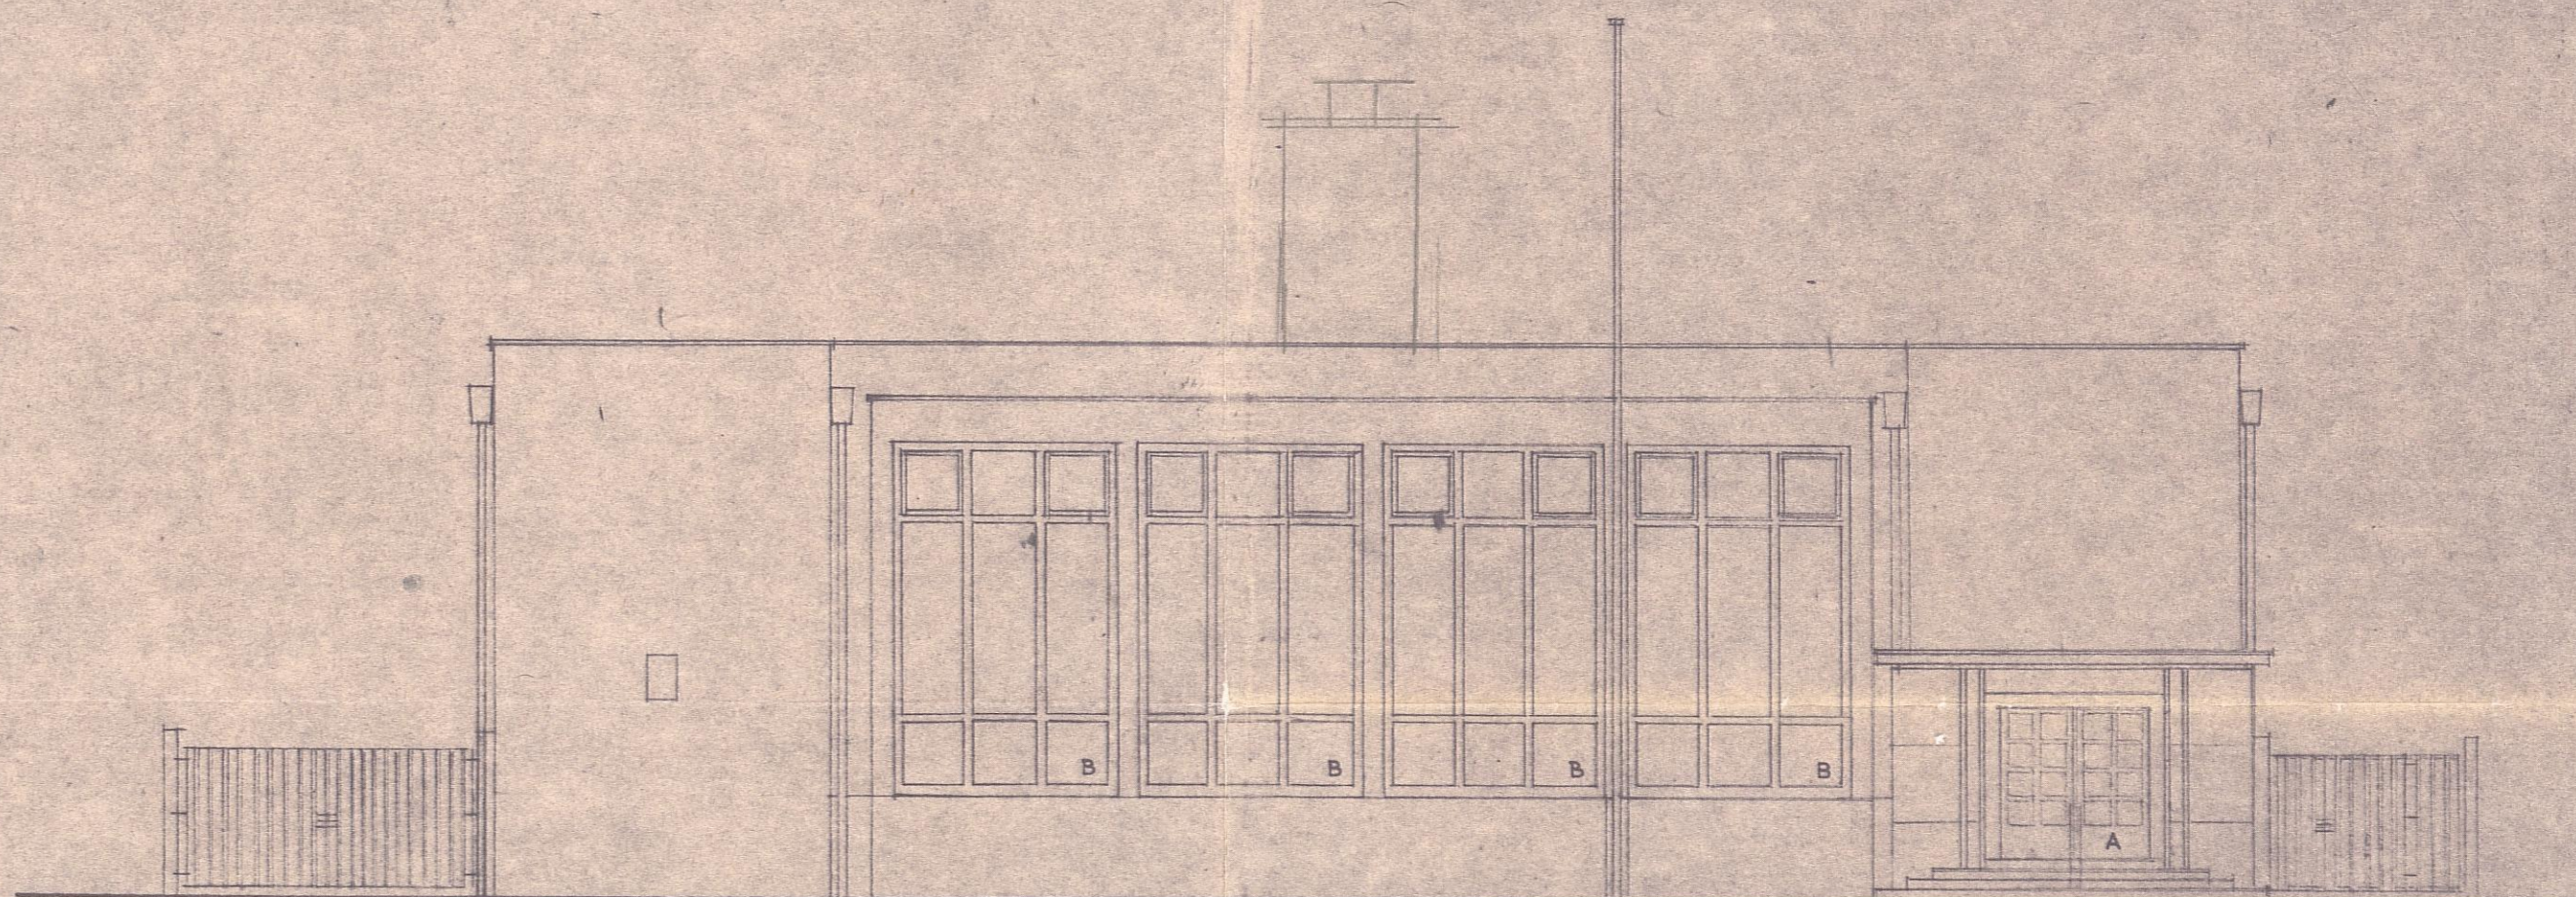

RECHTER ZIJGEVEL

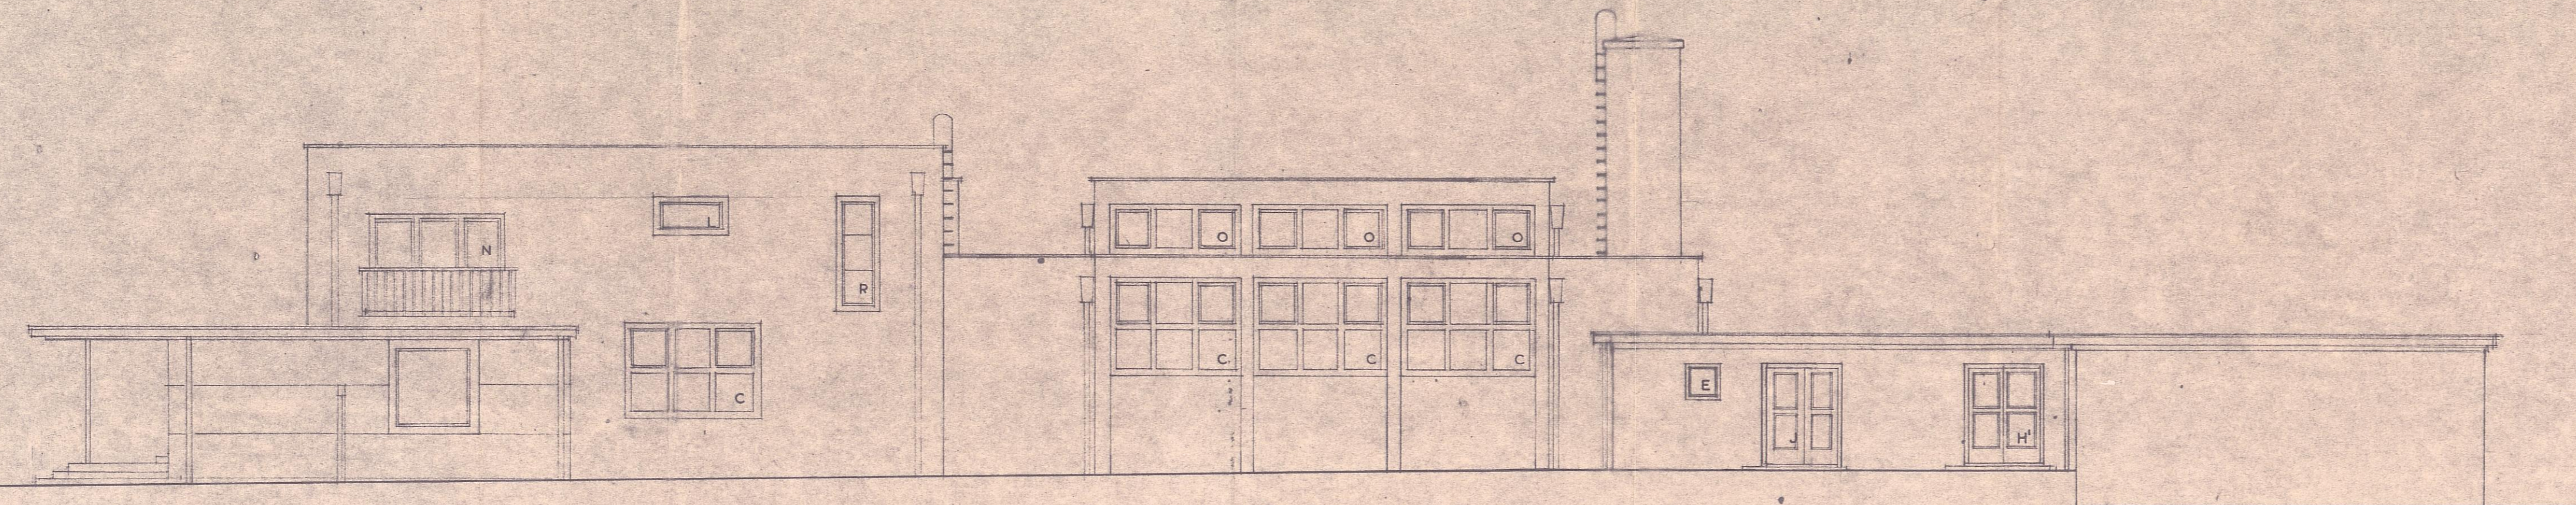

ACHTERGEVEL

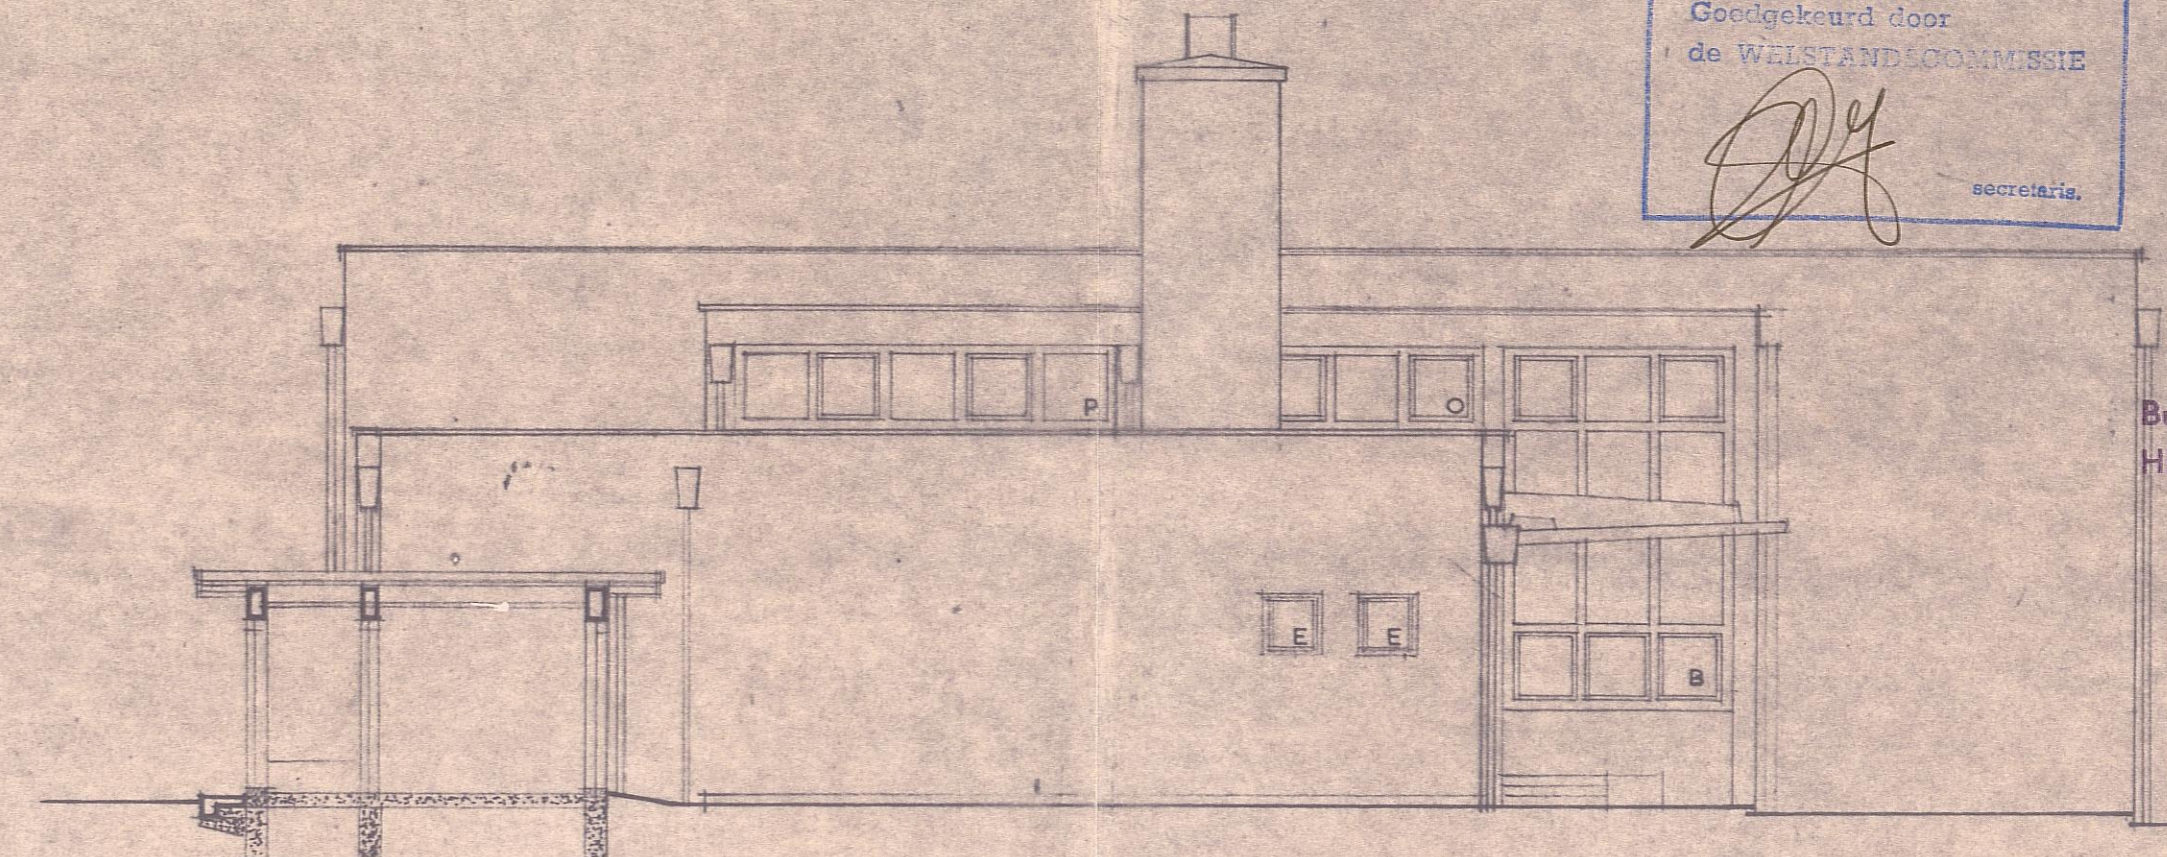

Welstandscommissie  
Gemeente Heemstede  
Vergadering d.d. 15-4-82

Goedgekeurd door  
de WELSTANDSCOMMISSIE  
*[Handwritten Signature]*  
secretaris.

INGEKOMEN  
- 5 APRIL 1982  
BOUWTOEZICHT  
HEEMSTEDE

3702

Behoort bij beschikking van  
Burgemeester en Wethouders van  
HEEMSTEDE van - 2 JULI 1982

De gemeente-secretaris,  
*[Handwritten Signature]*

D.D. D.D. D.D.	WERK: POSTKANTOOR HEEMSTEDDE	
	ONDERWERP: verbouwning	SCHAAL: 1:100
	OPMERKINGEN: gevels, bestaand -	GETEKEND: <i>[Signature]</i> D.D. GEZIEN: <i>[Signature]</i> D.D. 1 mrt. '82
	RANGSCHIKMERK: WERK NR.: AANTAL BLADEN: VOLGNR.:	BLAD NR.: 1
RIJKSGEBOUWDIENST		
DIREKTIE N-HOLLAND EN UTRECHT		