



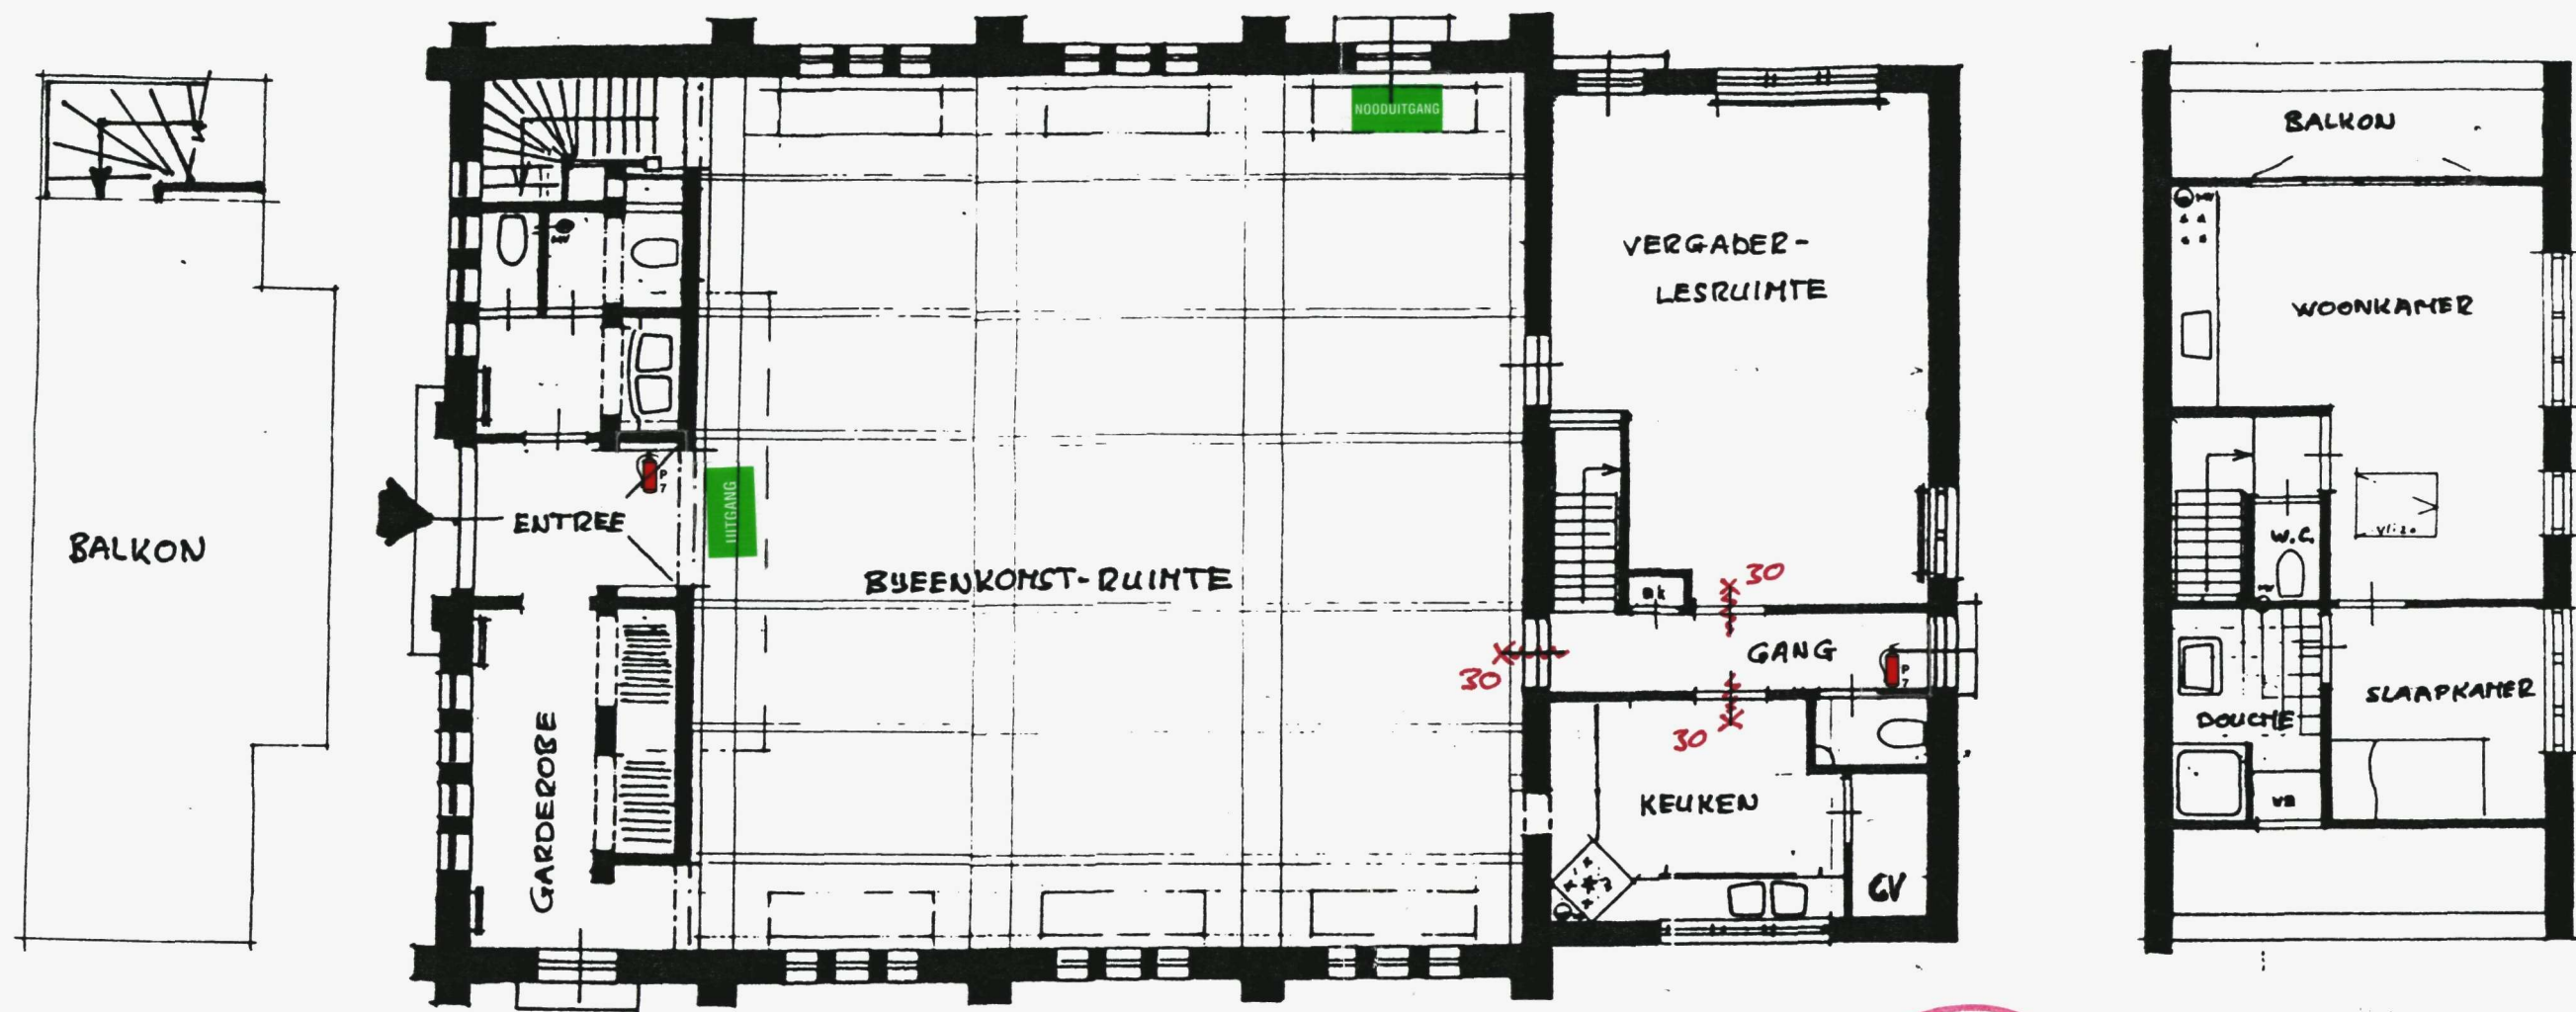

1^e VERDIEPING
BALKON

BEGANE GROND

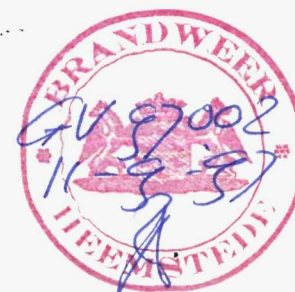

1^e VERDIEPING
WONING

BEHOORT BIJ AANVRAAG OM
GEBRUIKVERGUNNING D.D. 10-02-1997
VOOR HET GEBRUIKEN VAN HET PAND

POSTLAAN 16 TE HEEMSTEDE

ALS KERKRUIMTE / BIJENKOMSTGEBOUW

AANVRAGER: STICHTING HET FONDS TOT DEN
PREDIKDIENST DER VEREENIGDE
DOOPSGEZINDE GEMEENTE TE HAARLEM
FRANKESTRAAT 24
2011 HV HAARLEM