
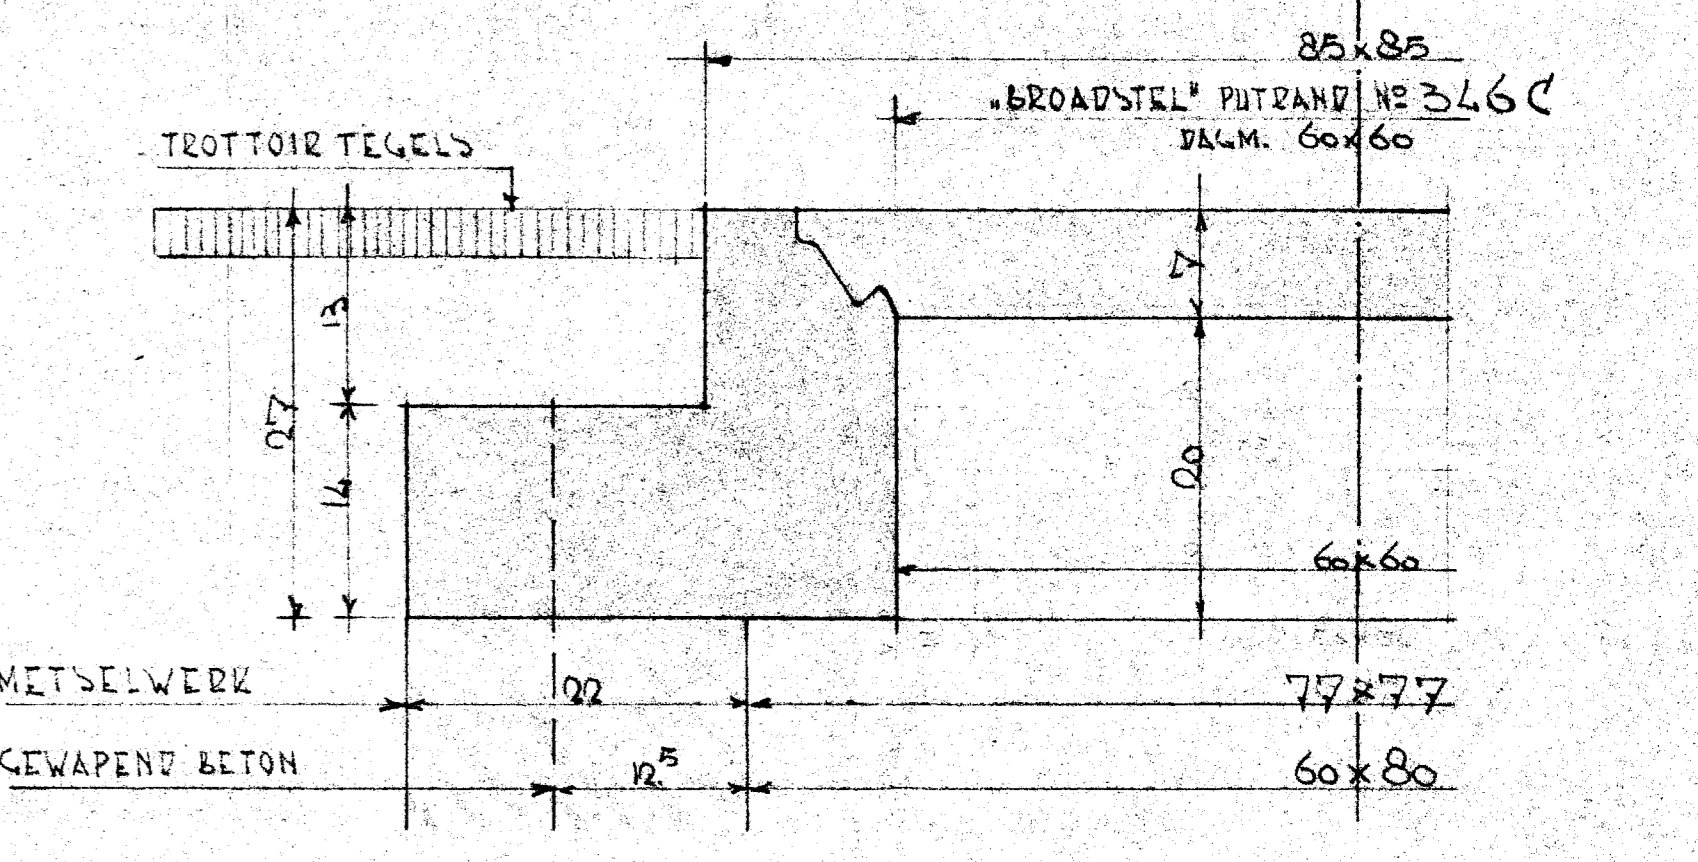
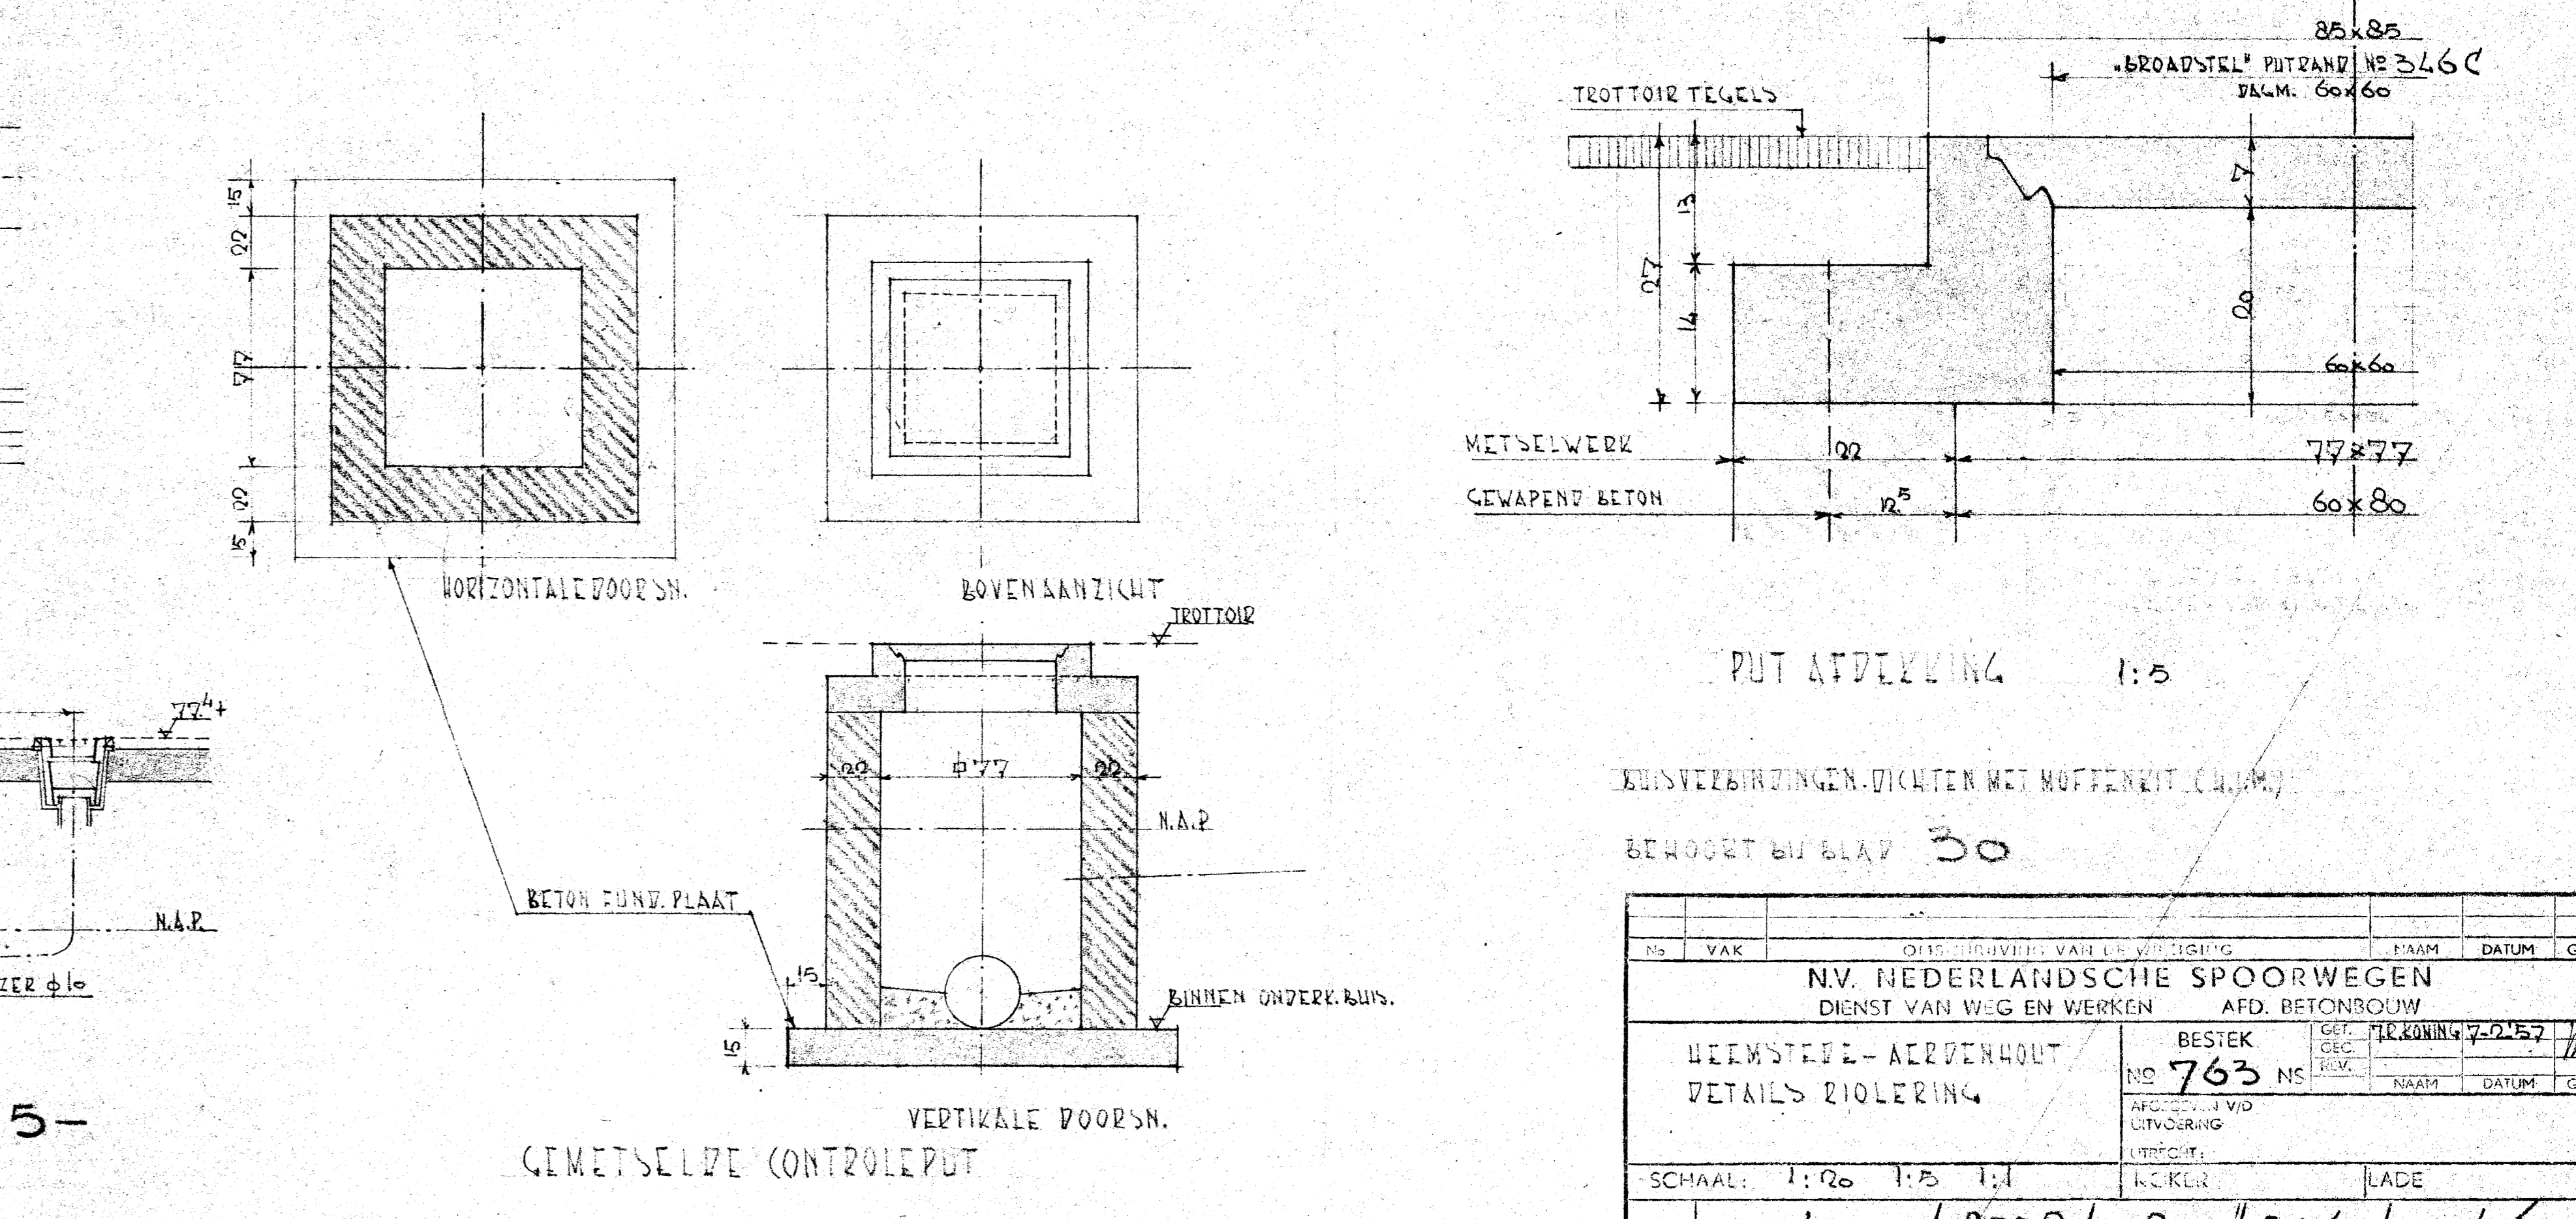
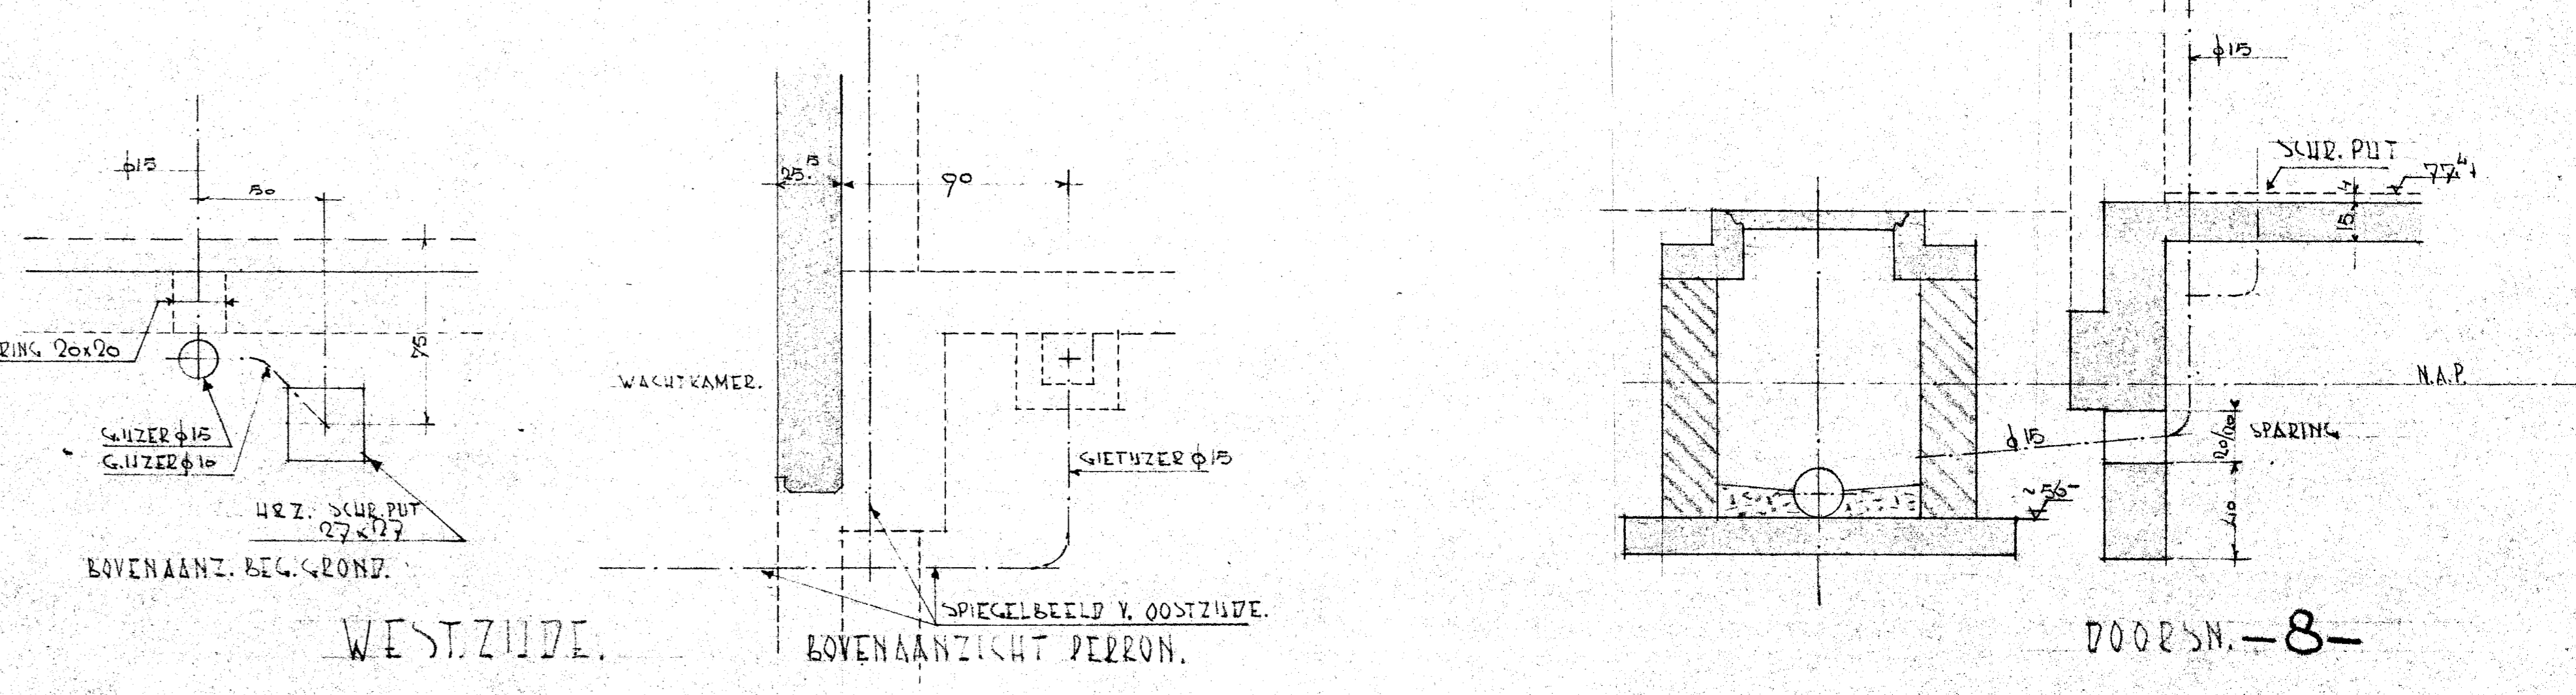
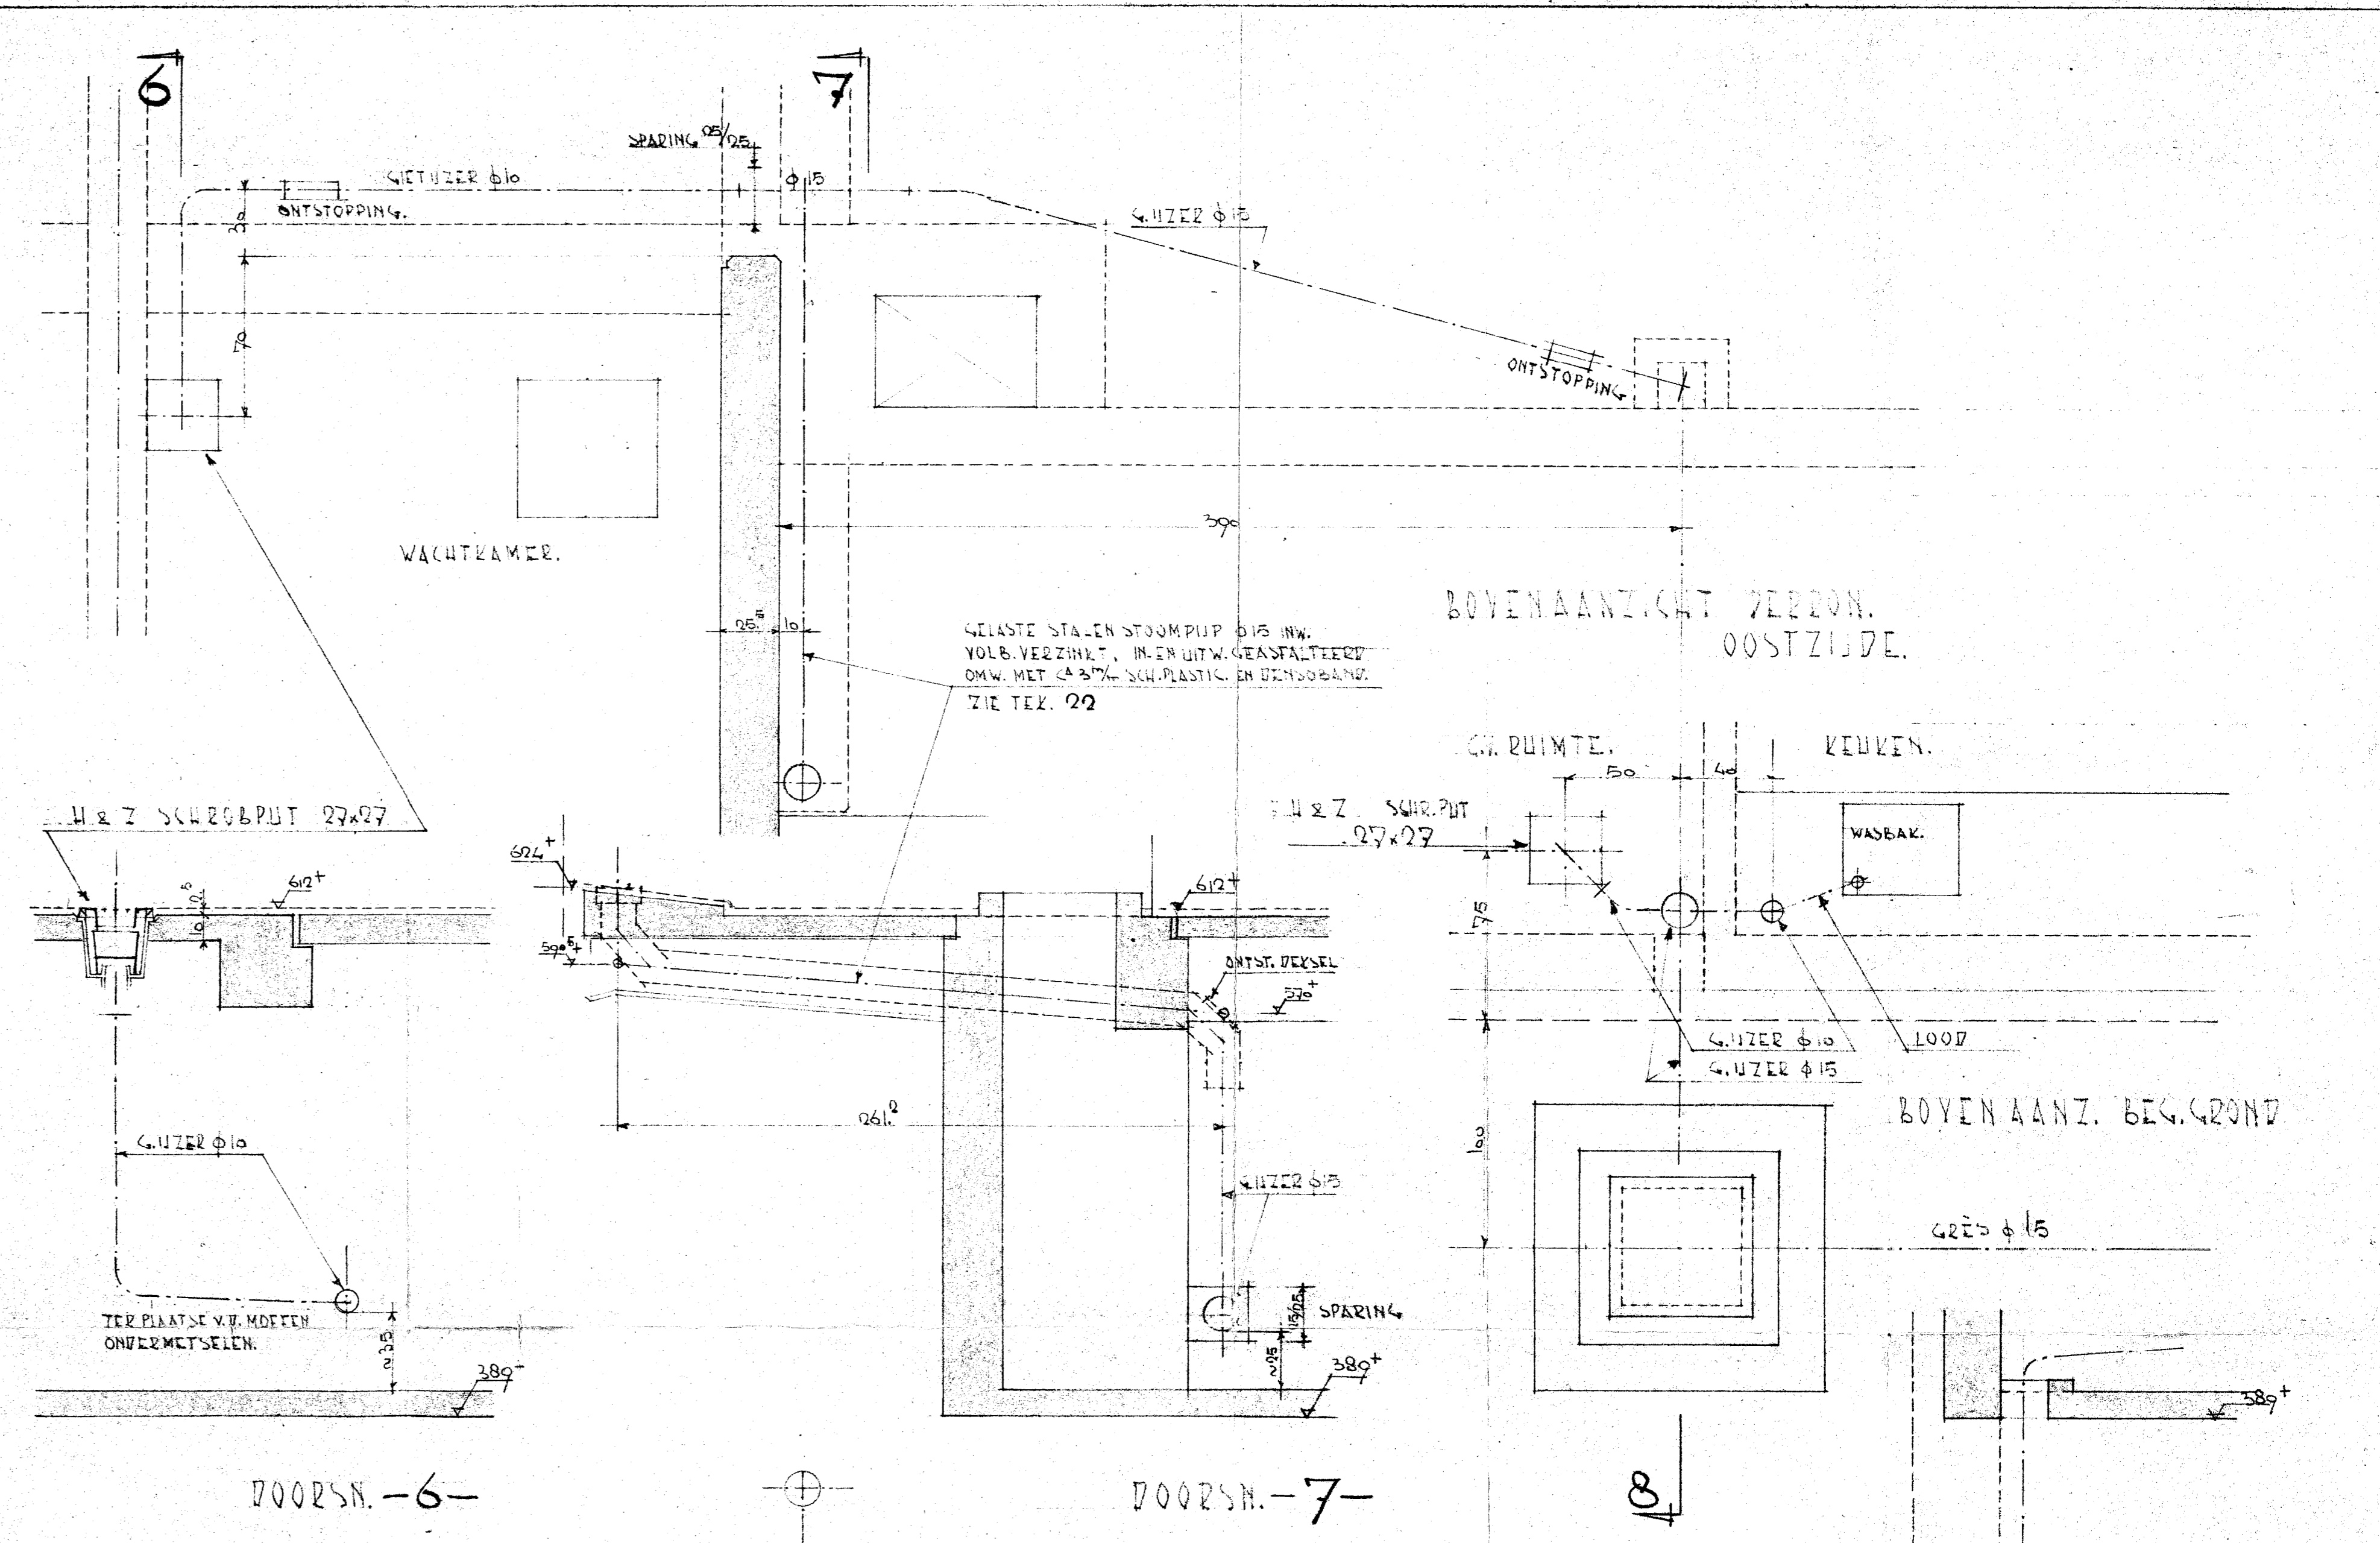
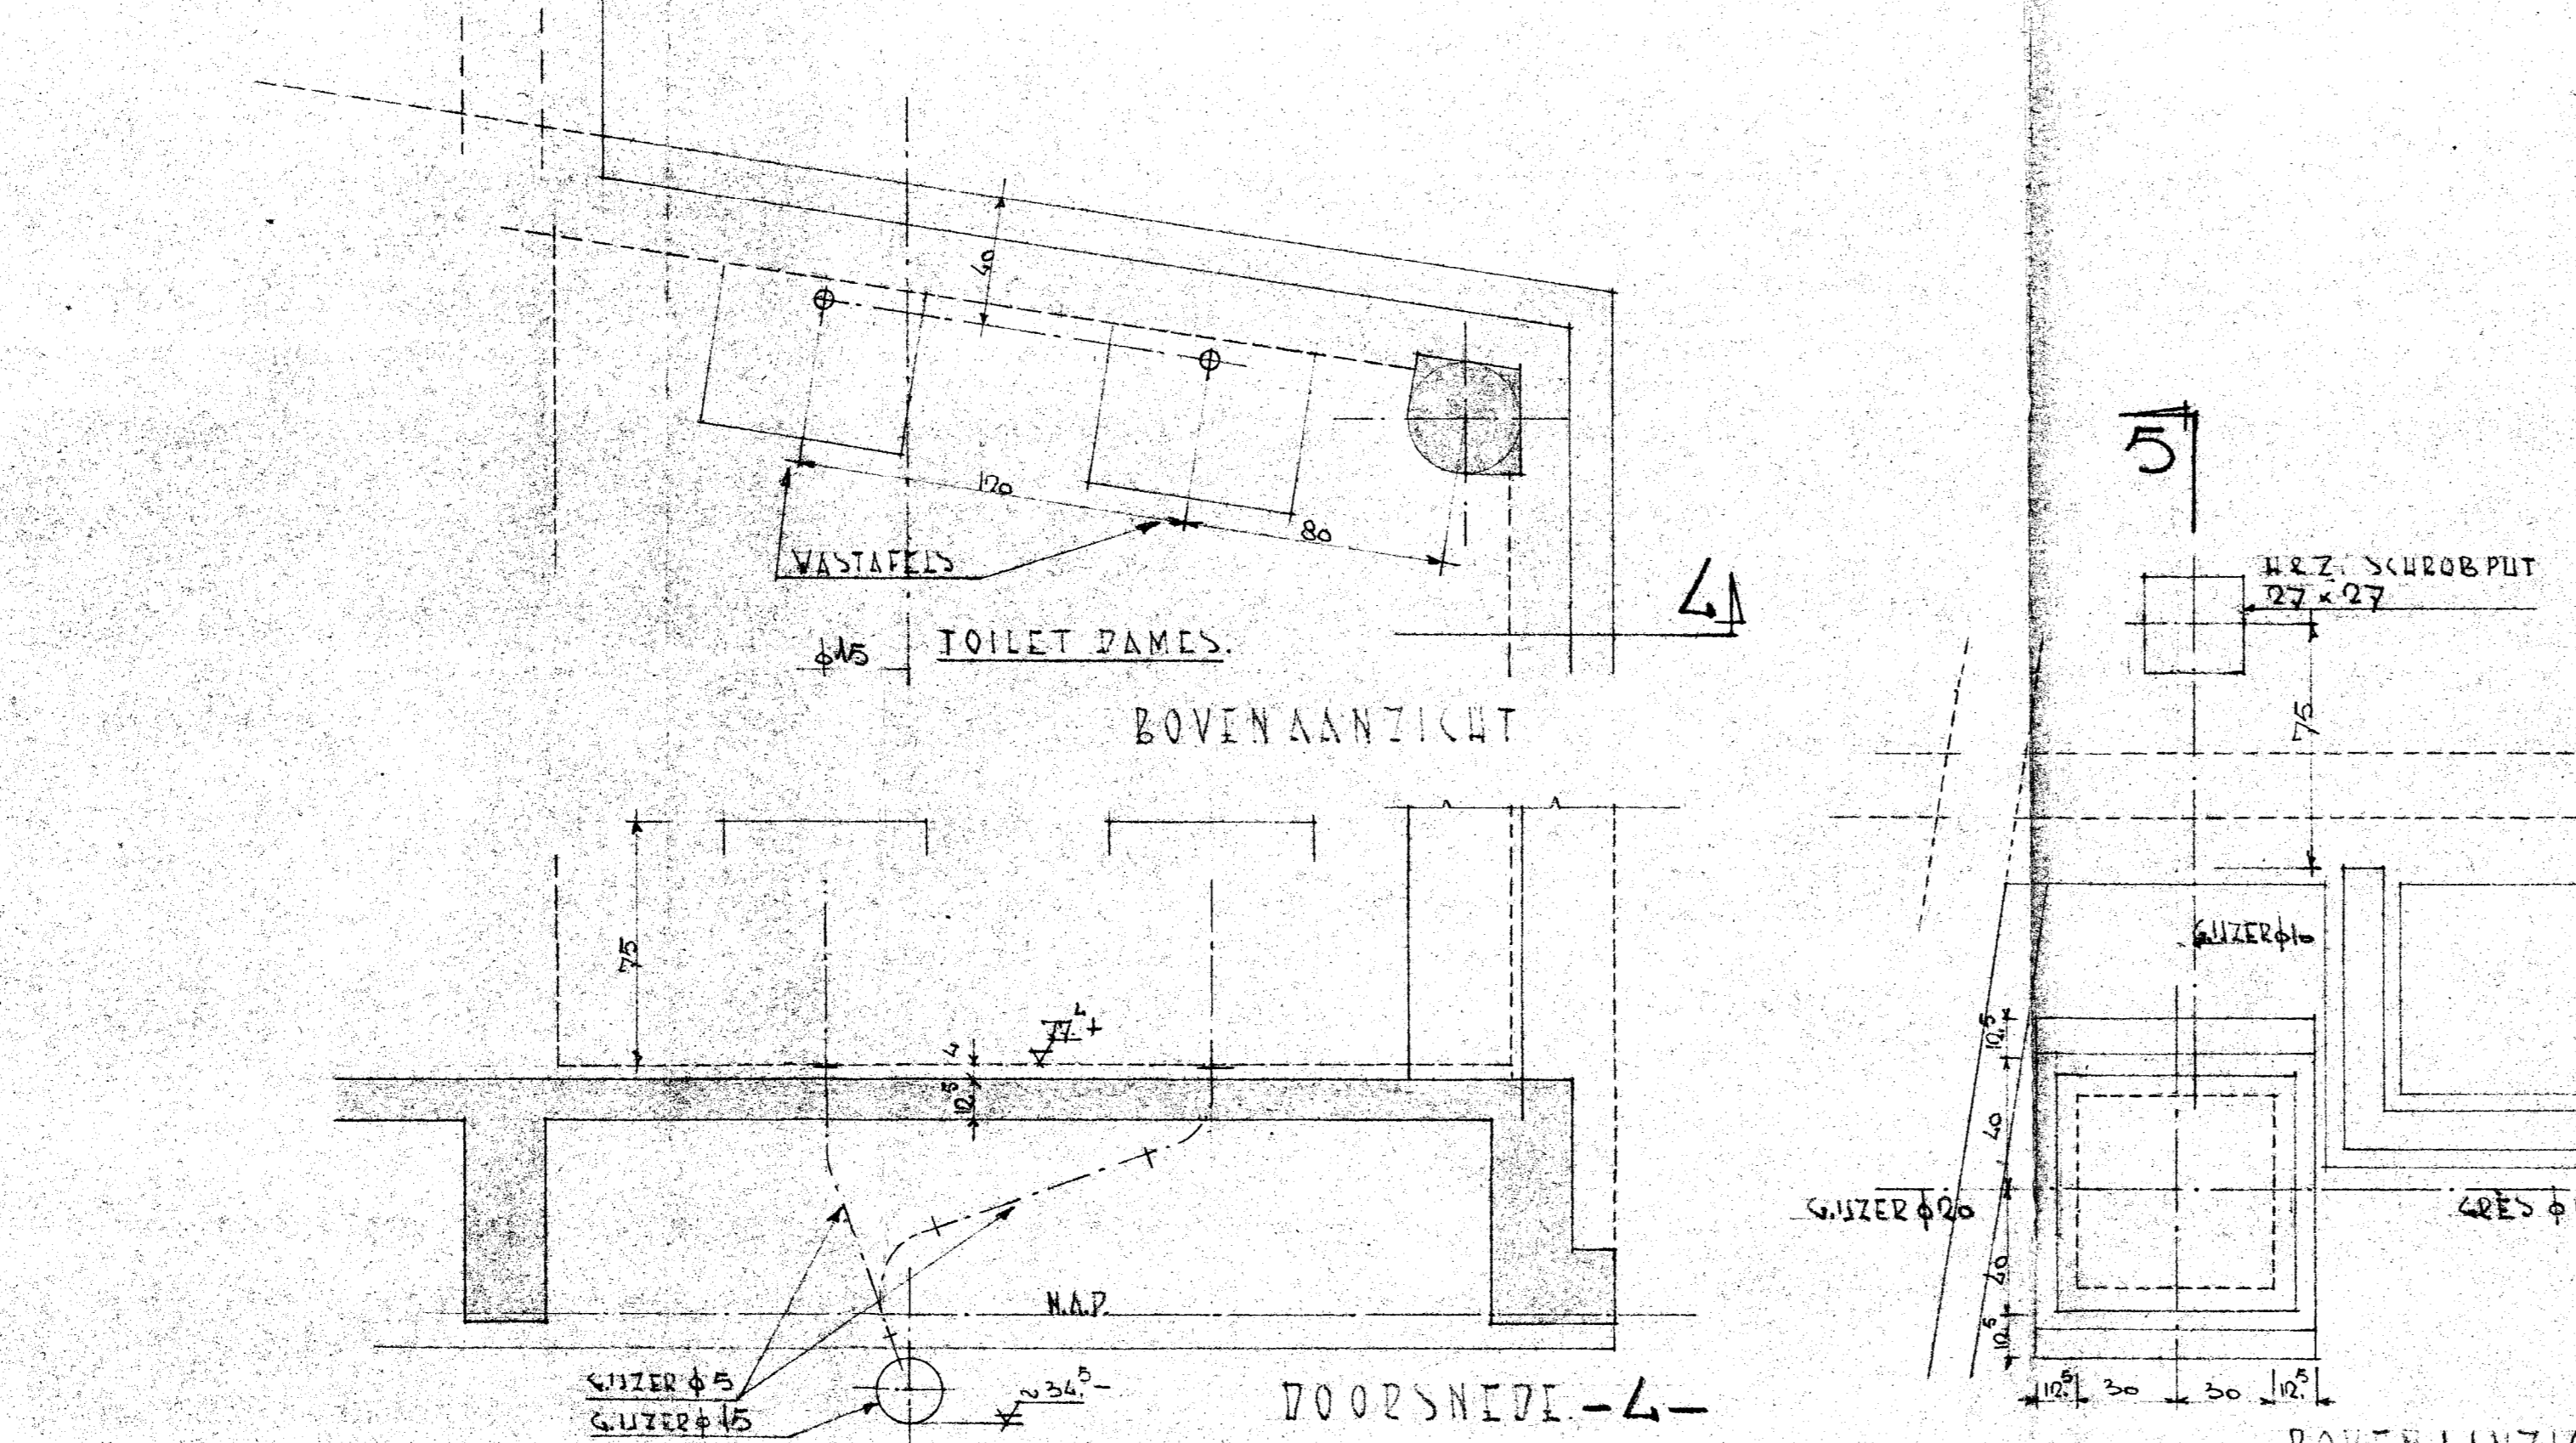
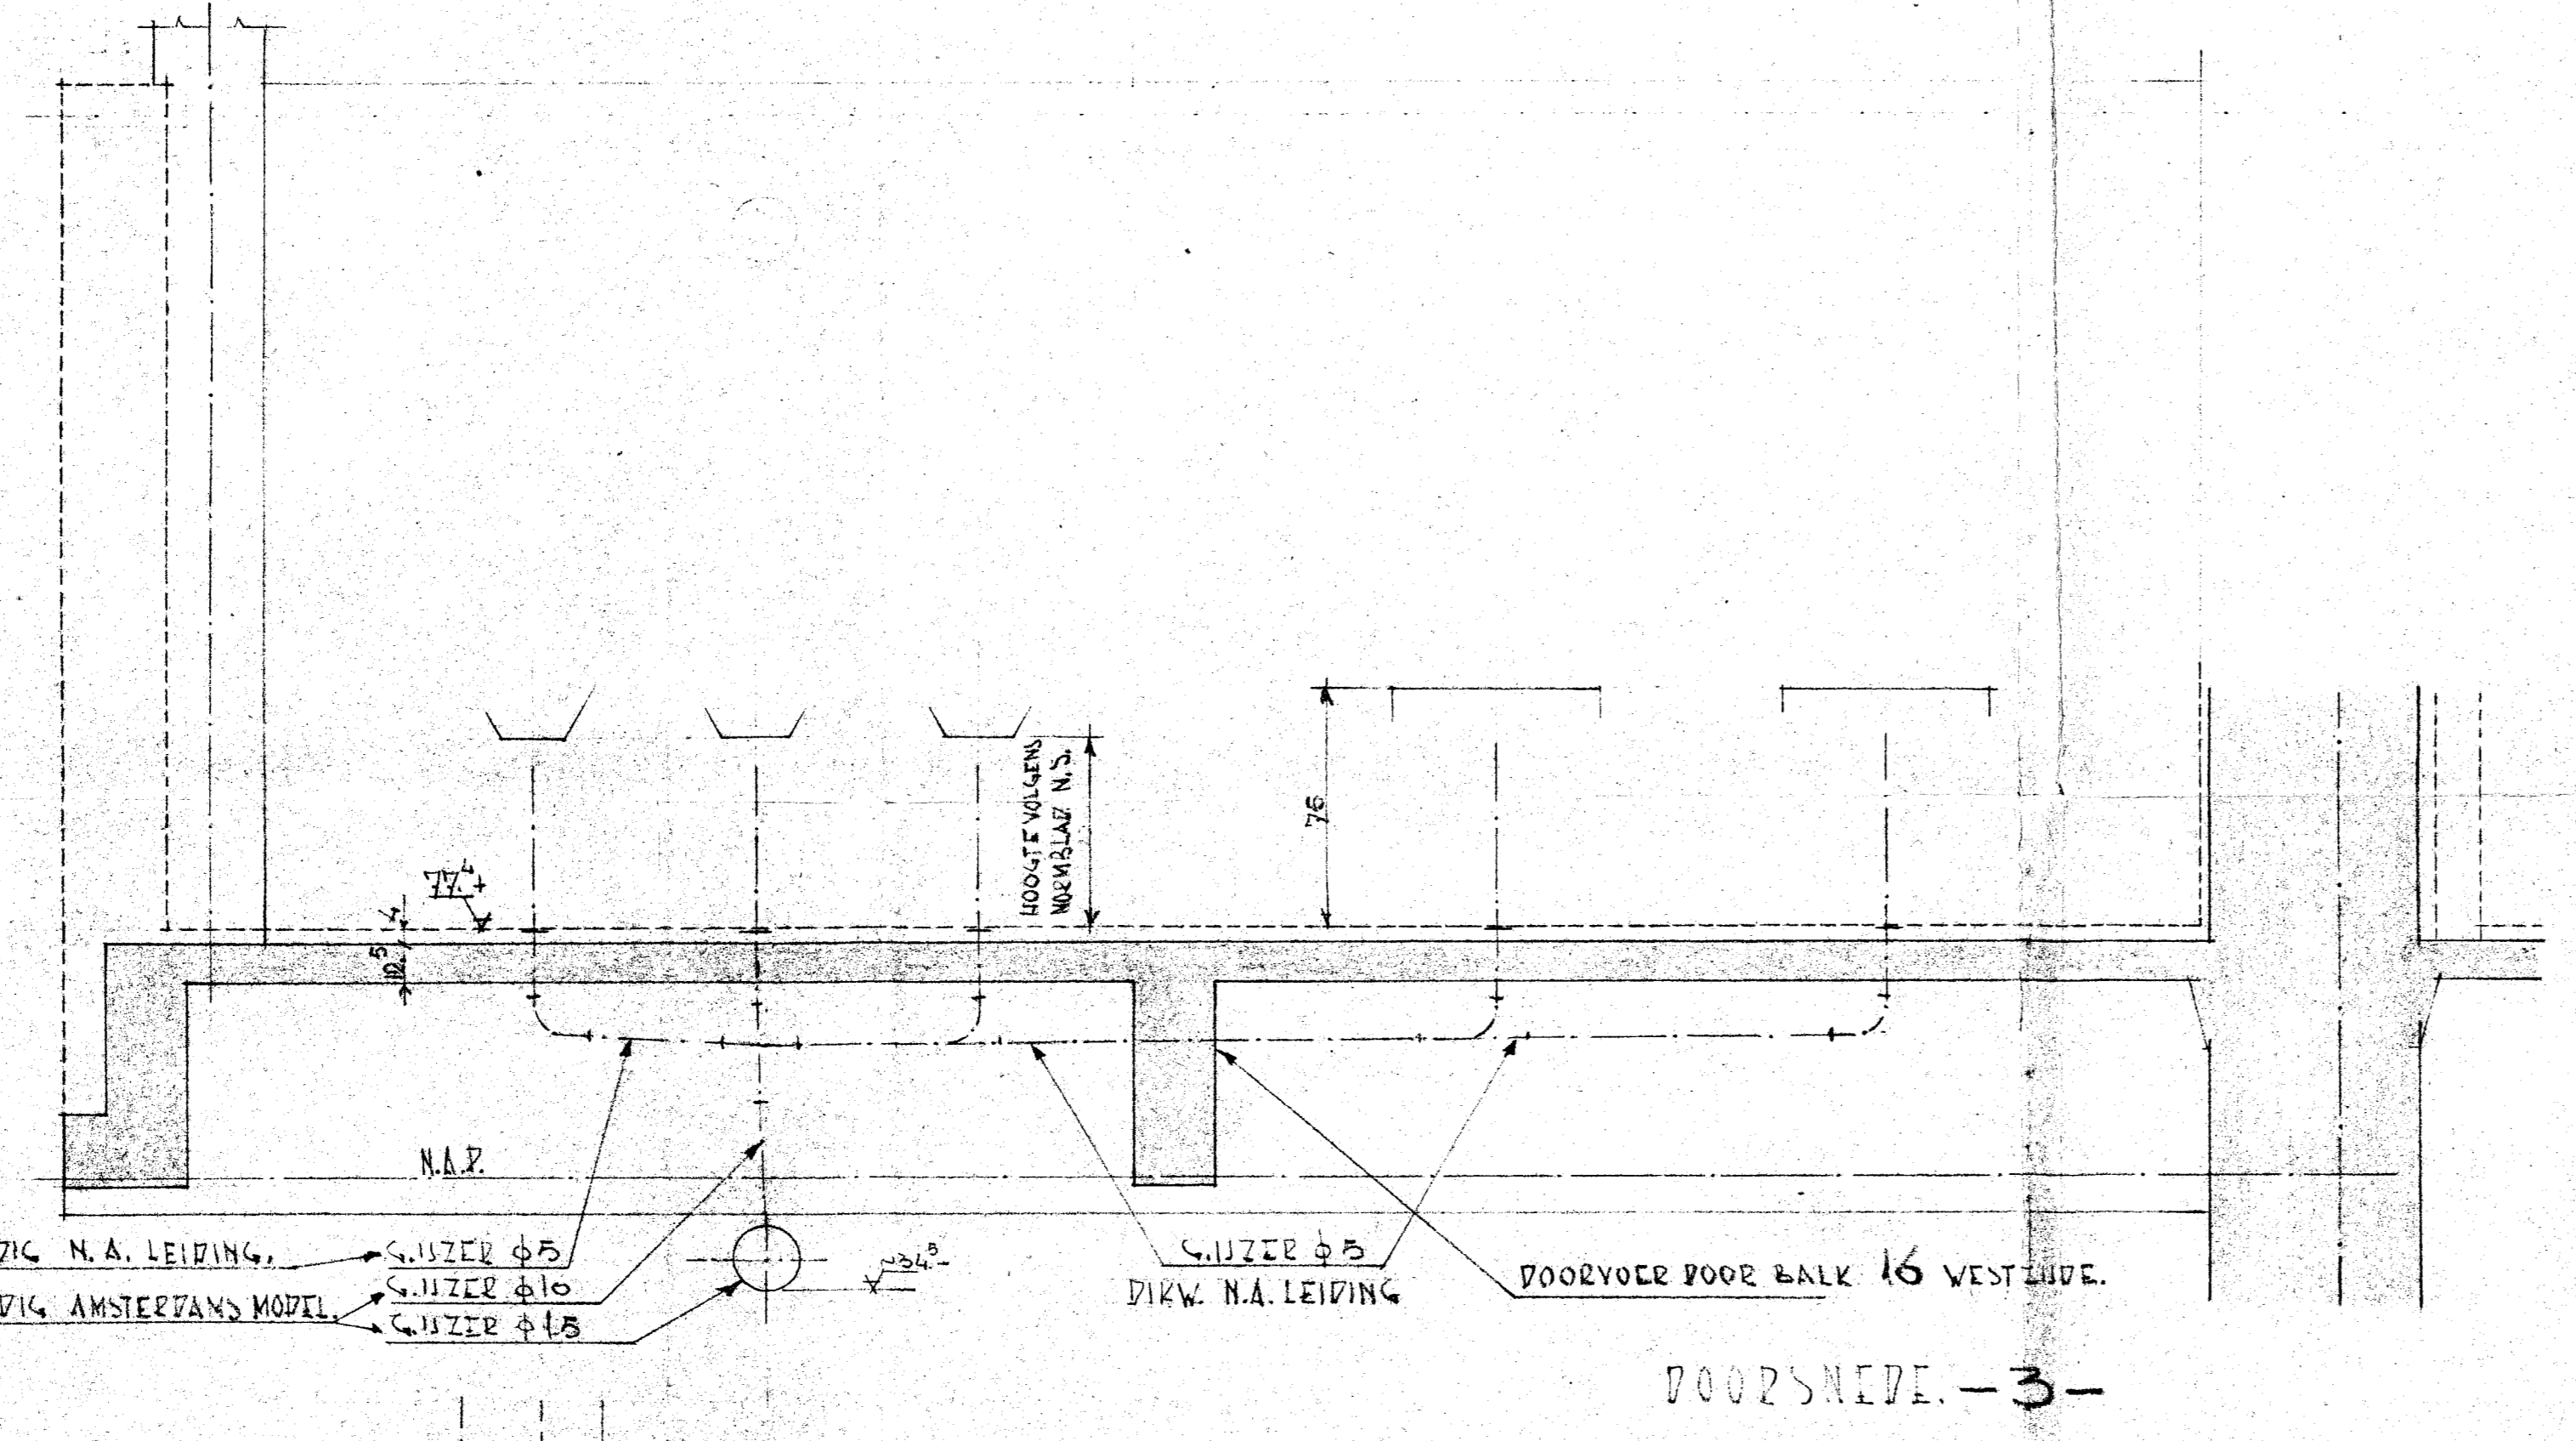


10. B. BRUNNEN, G.I.
RAADPLEVEND INGENIEUR LID O.N.B.I.
SOMERLANDSTRAAT 1 GRAVENHAGE.
TEL. 72.13.00

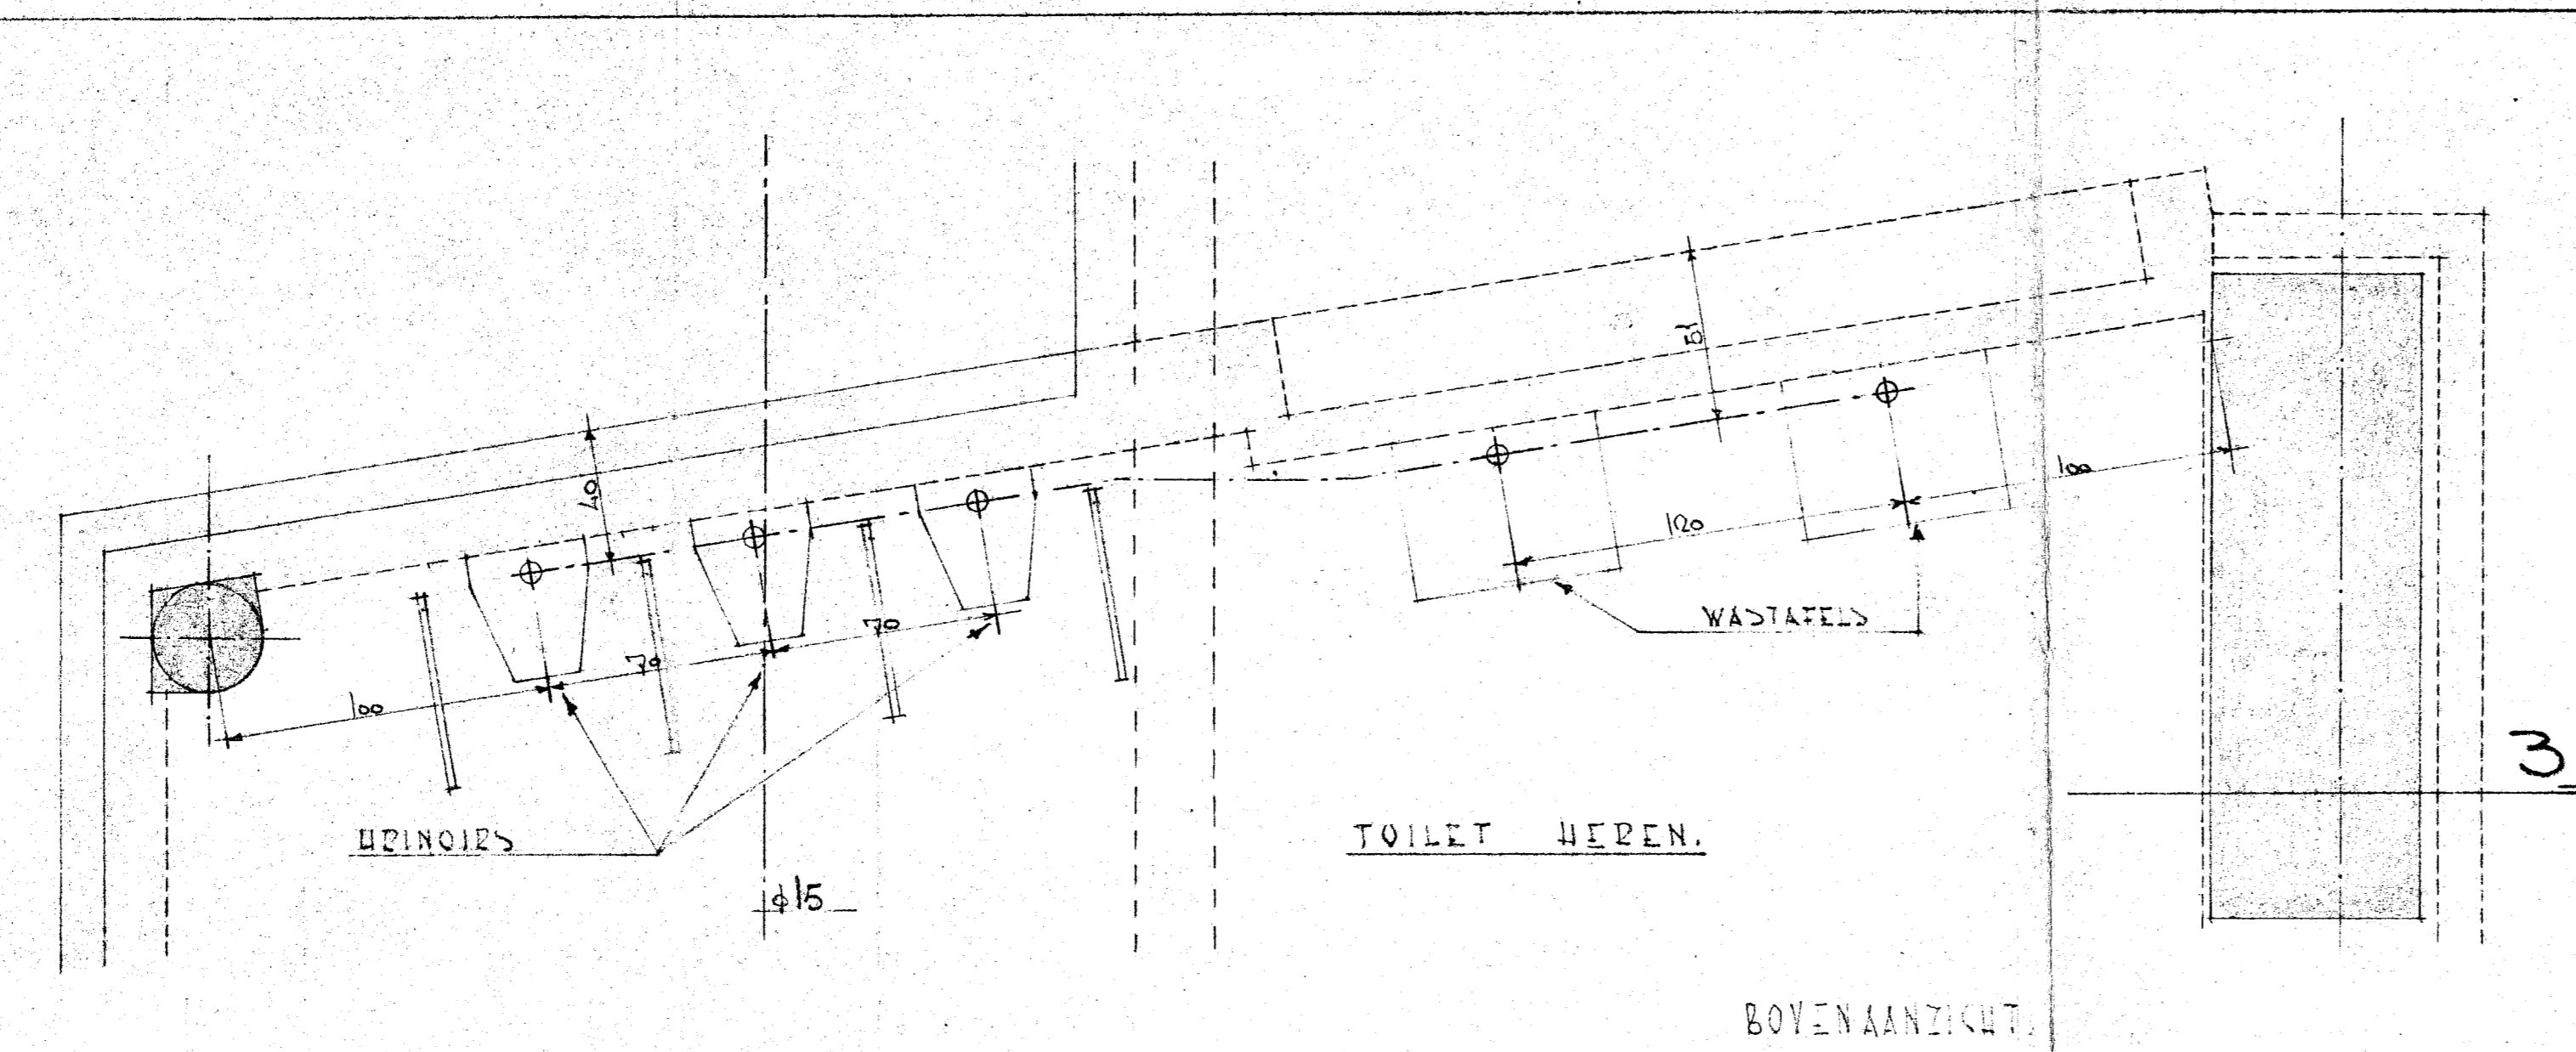

PUT AFDEKING 1:5
BUIZVERBINDINGEN DICHTEN MET MOFFENKIT (C.A.M.)
BEHOORT BIJ BLAD 30

NO	VAK	ONTWERP	W.A. VAN DER WEGE	1:500	1957	15/7
NV. NEDERLANDSCHE SPOORWEGEN DIENST VAN WEG EN WERKEN AFD. BETONBOUW						
HEEMSTED-ACROENHOUT		BESTEK		TEKONING 7/2/57		
DETAILS RIOLERING		N° 763		15/7		
SCHAAL: 1:200 1:50 1:1		KONSTR.		LADE		
A° CODE: 499/08502/2		596		L6		

INGEKOMEN
22 MEI 1957
BOUWTOEZICHT
HEEMSTEDE

3710 *a*

HEEMSTEDE
INGEKOMEN
25 MEI 1957
Afd. No.
Klass.

Bchoert bij beschikking van
Burgemeester en Wethouders
HEEMSTEDE, den 29 MEI 1957

De Secretaris
A. M. Heering