


DEBENTURE NO 1450

KAPPLAN

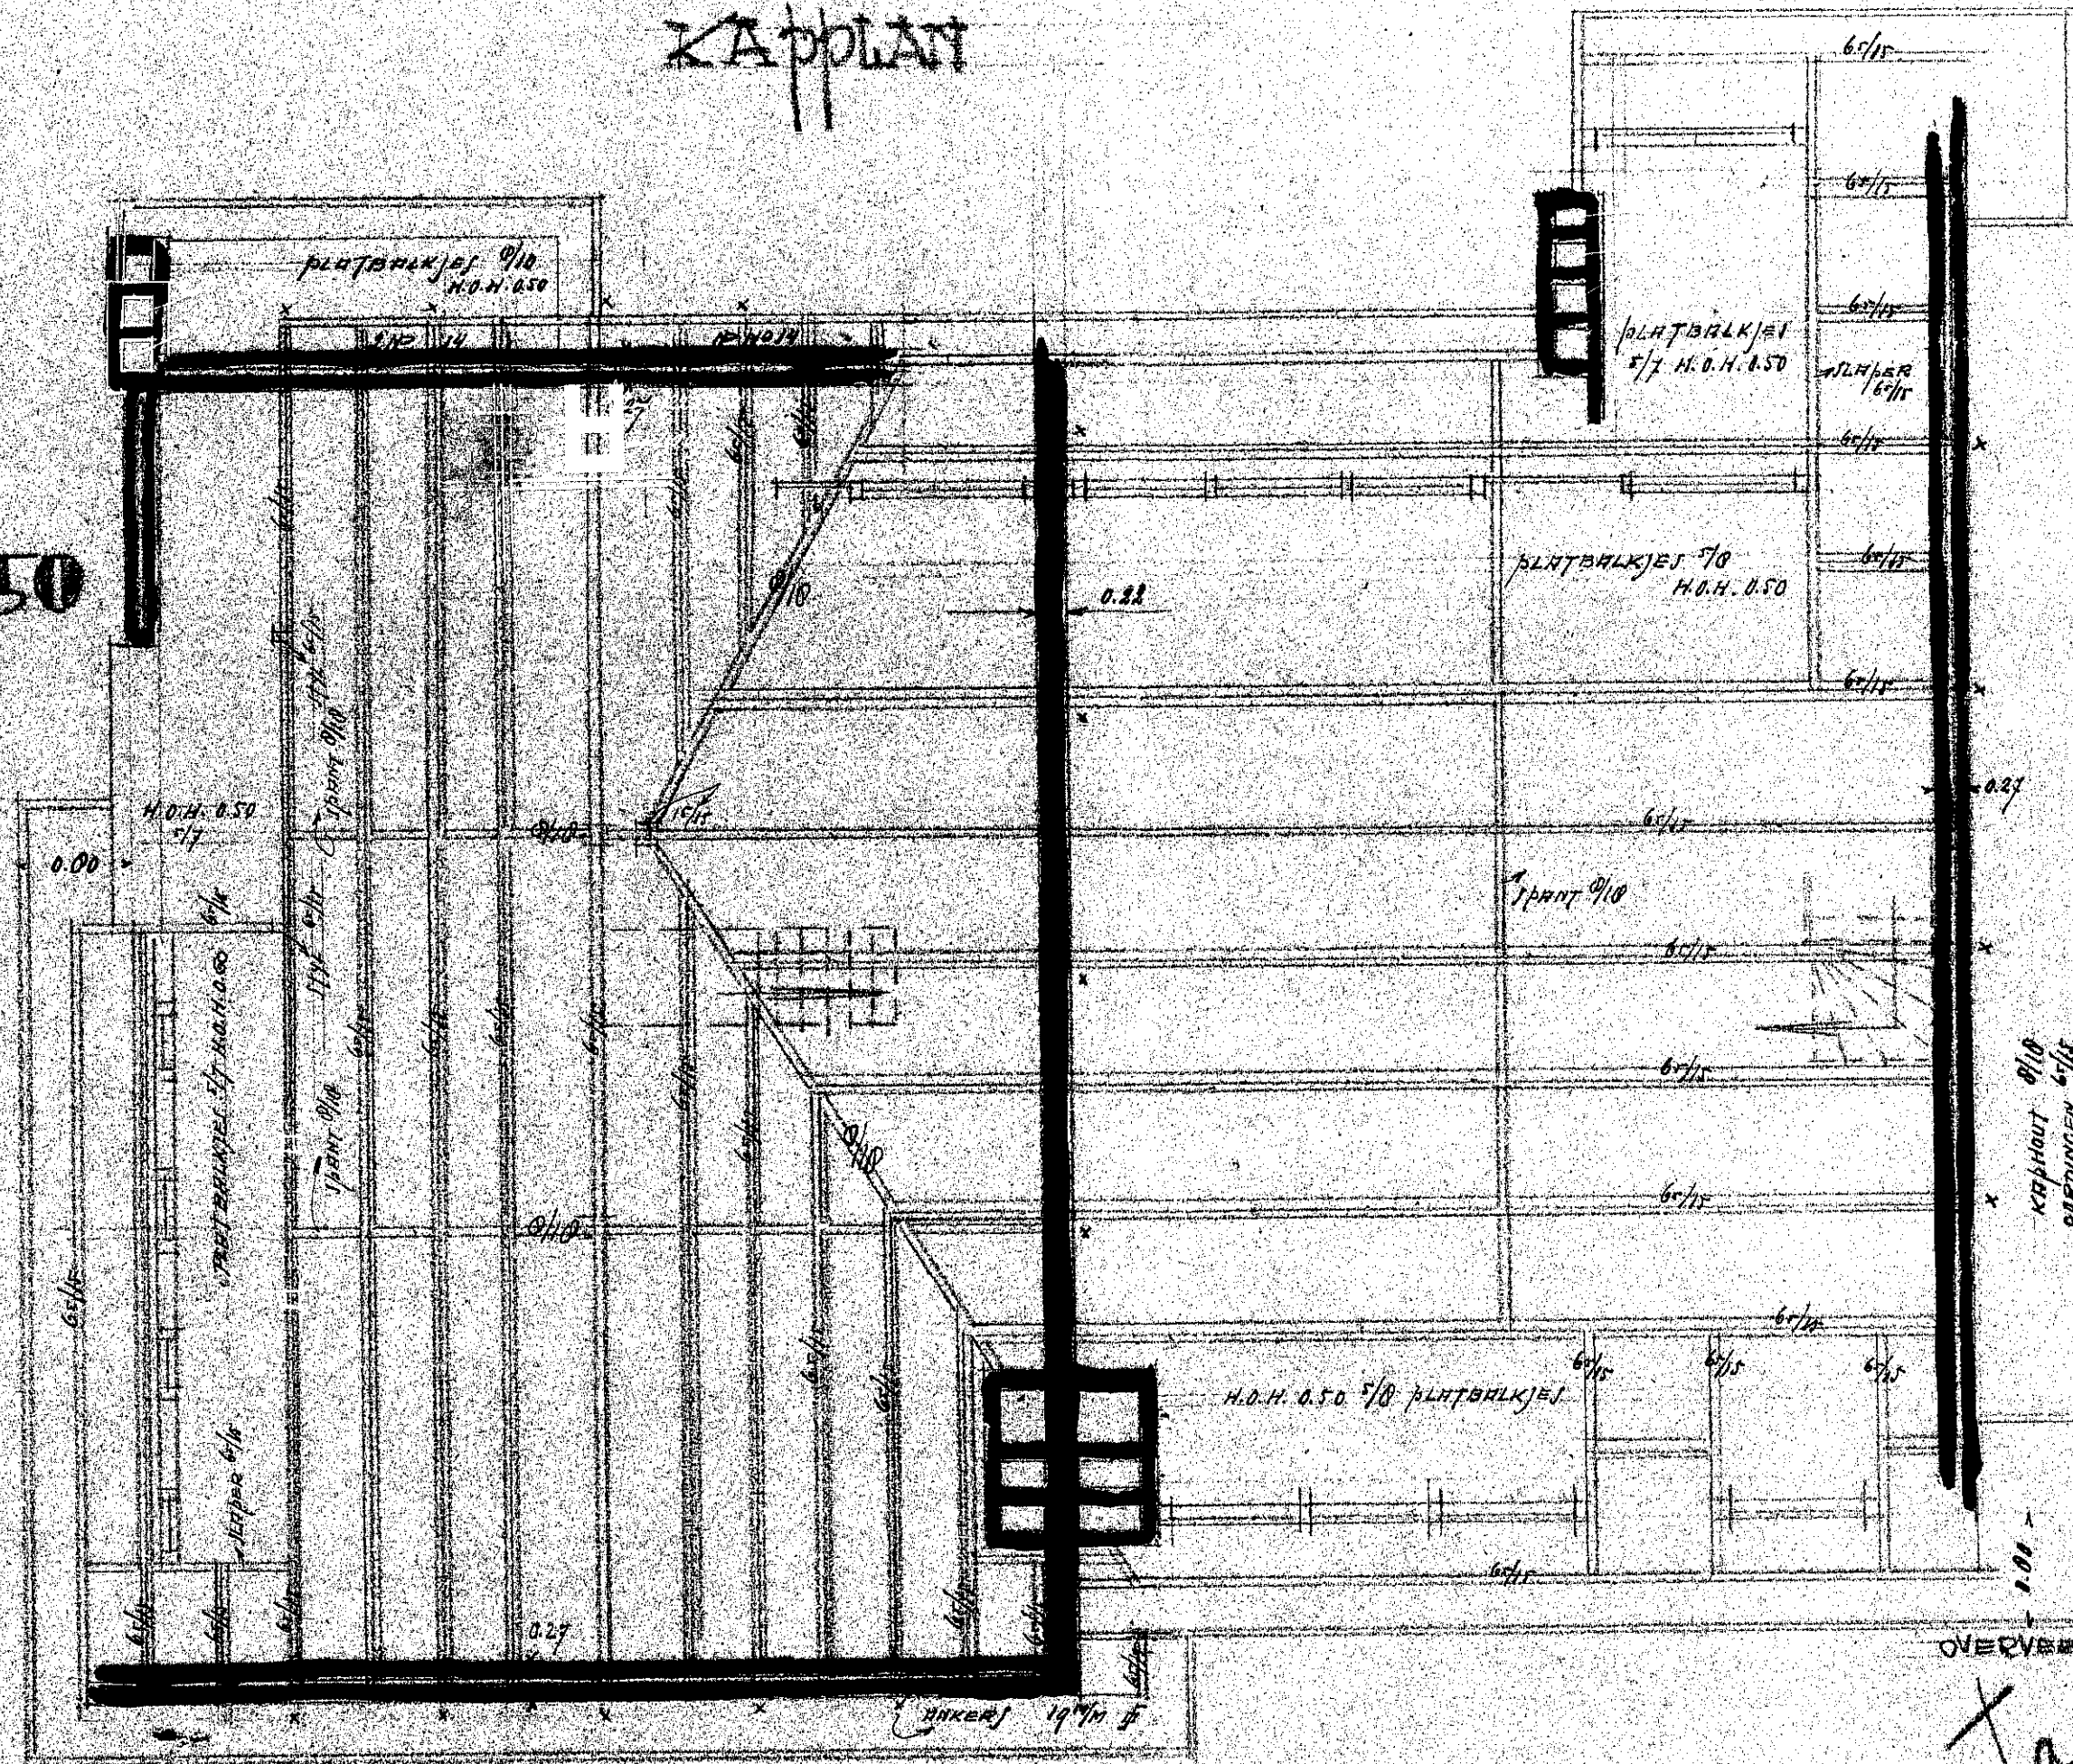

KAPHAUT 10/10
GORDINGEN 6/15
ONDERBILAG 10/15
STYLEN EN SLAPERS 6/15
GOOTKLONSEN 10/10, 6/15
PLATBALKJES BOVEN DE DAKWELLEN 10

OVERVEEN EISENDE LG

T. de Koning

DEBENTURE NO 1450

INGEKOMEN
- 6. OCT. 1926
BOUWTOEZICHT
HEEMSTEDE

2486

a

a.



Bevecht bij beschikking van
Burgemeester en Wethouders van
HEEMSTEDE, den 28 OCT 1926
De Secretaris.

[Handwritten signature]