


POST-EN TELEGRAAFKANTOOR TE HEEMSTEDE.



SCHAAL 1:50.

TEKENING AAN TE BOUWEN TOCHTPORTAAL. GEMERKT T.


AANZICHT GED. ZYGEVEL.

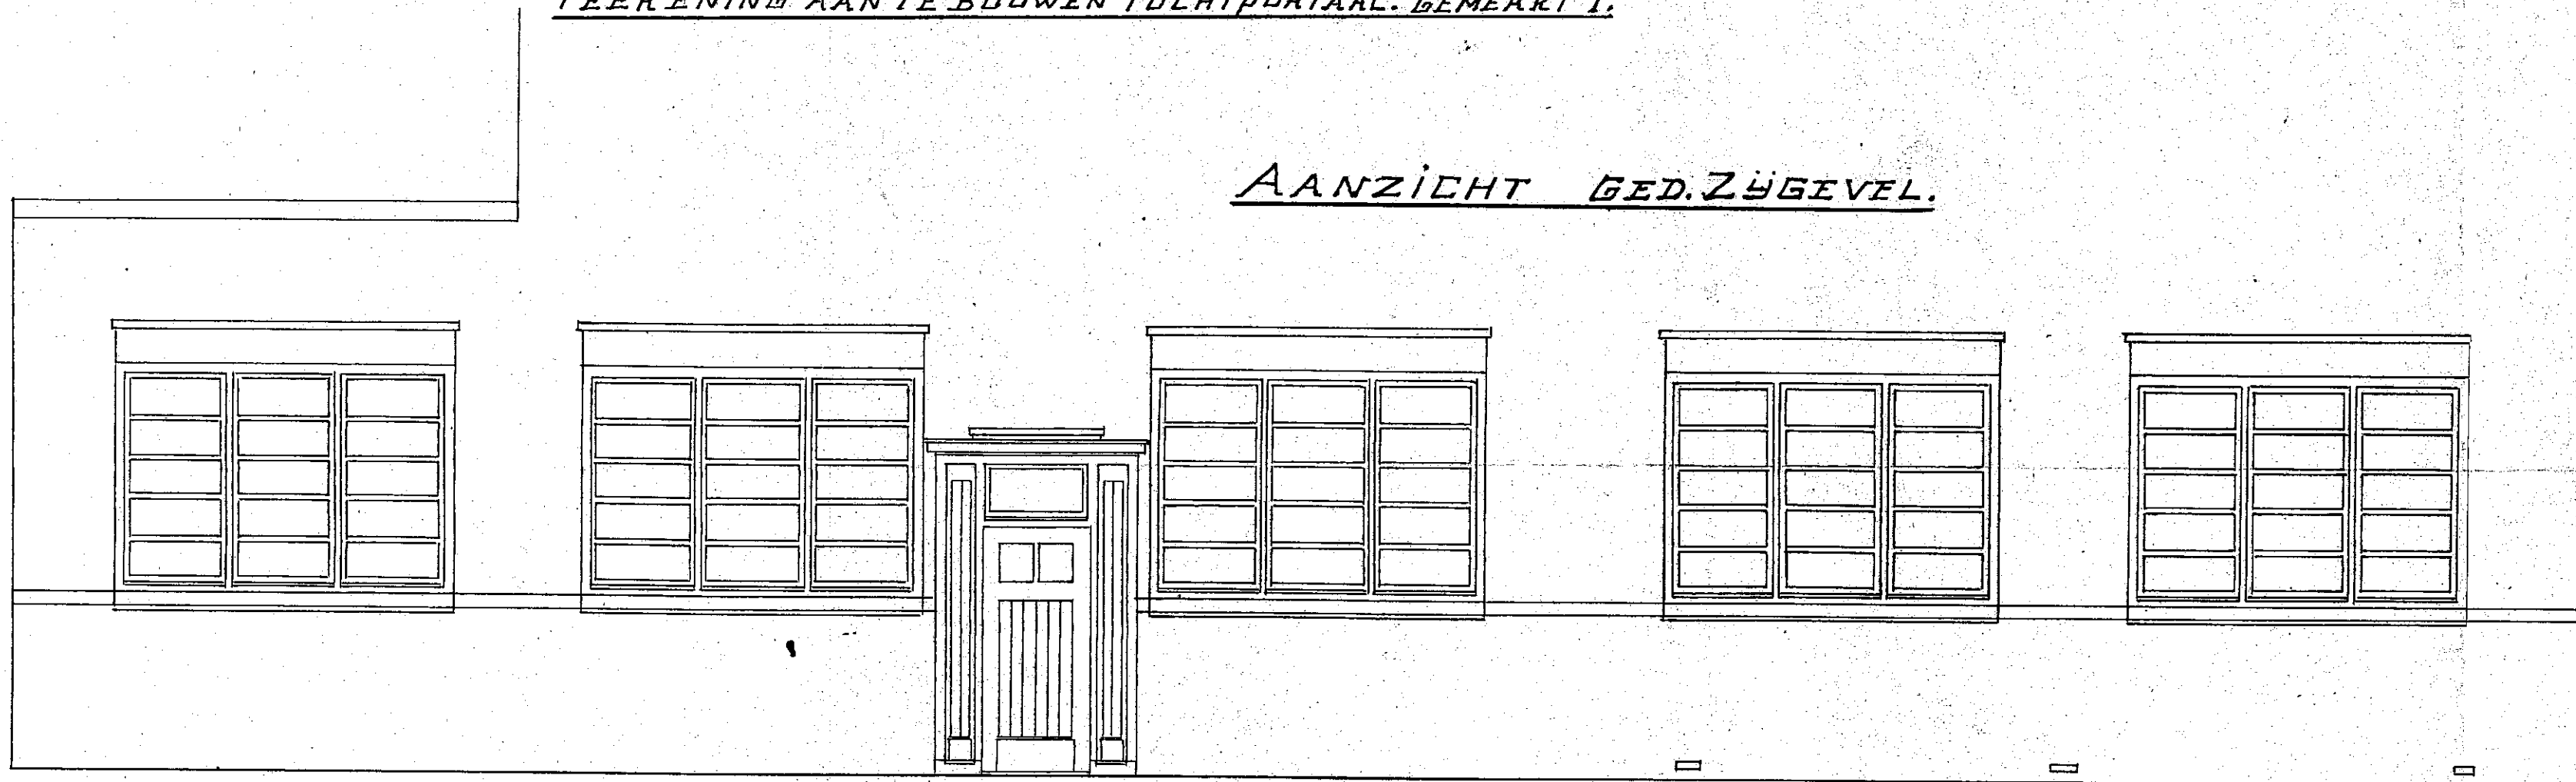

DOORSNEDZ A-B.

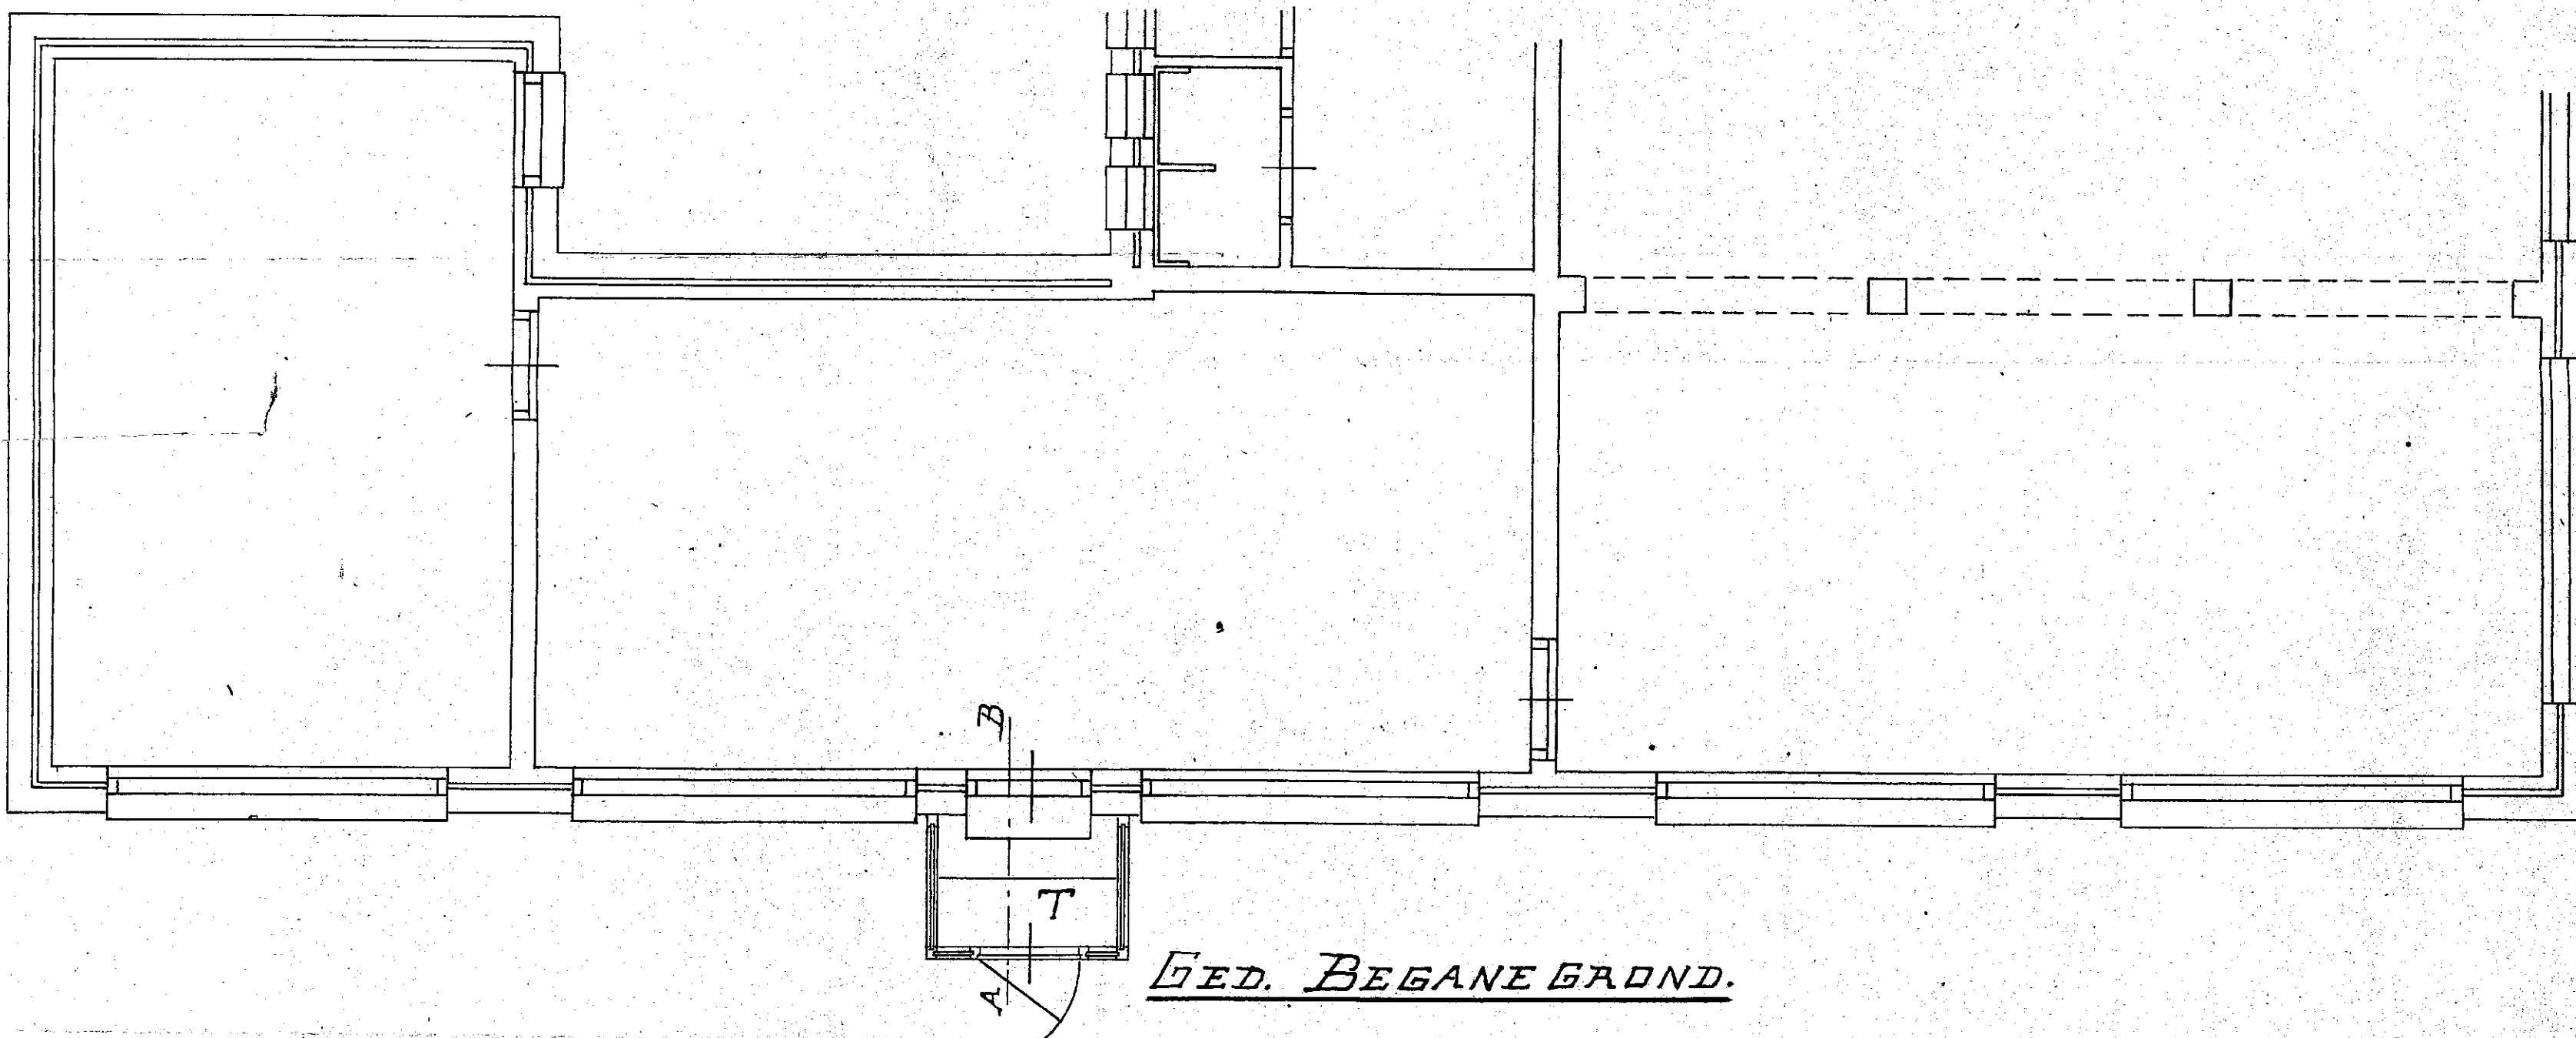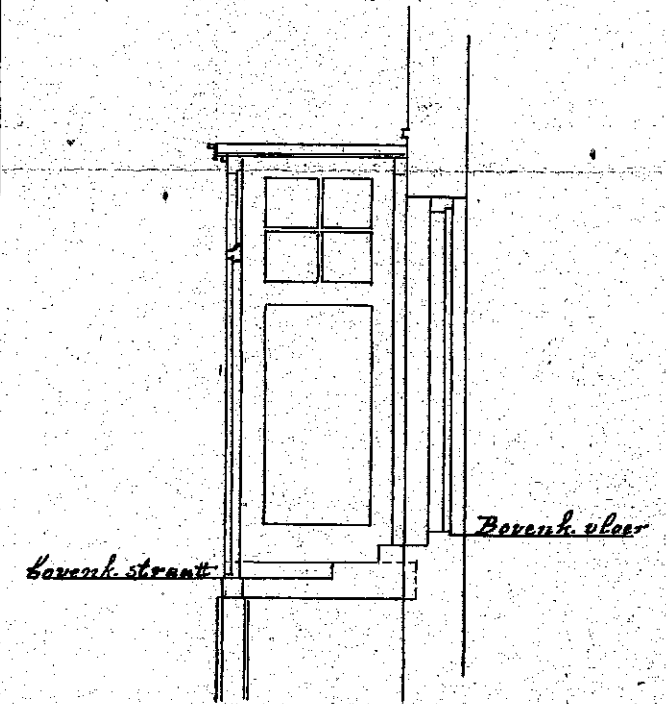

SITUATIE.
SCHAAL 1:2500.

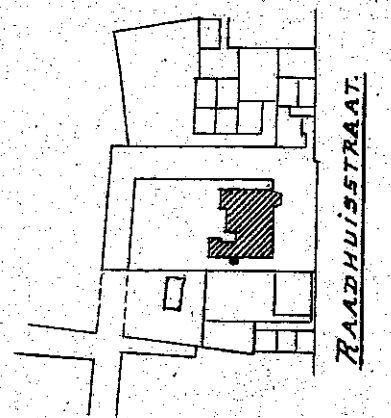

Vers: van B. en W. van
22. 4. 1925
No. 3

10. APR. 1925

Reg. №

OPENBARE WERKEN
HEEMSTEDEN
INGEKOMEN
10. APR. 1925

Reg. №

Voelprins
De Secretaris

Beheert bij beschikking van
Burgemeester en Wethouders van
HEEMSTEDEN, den 22 APR 1925
De Secretaris.

2146