






VOORGEVEL

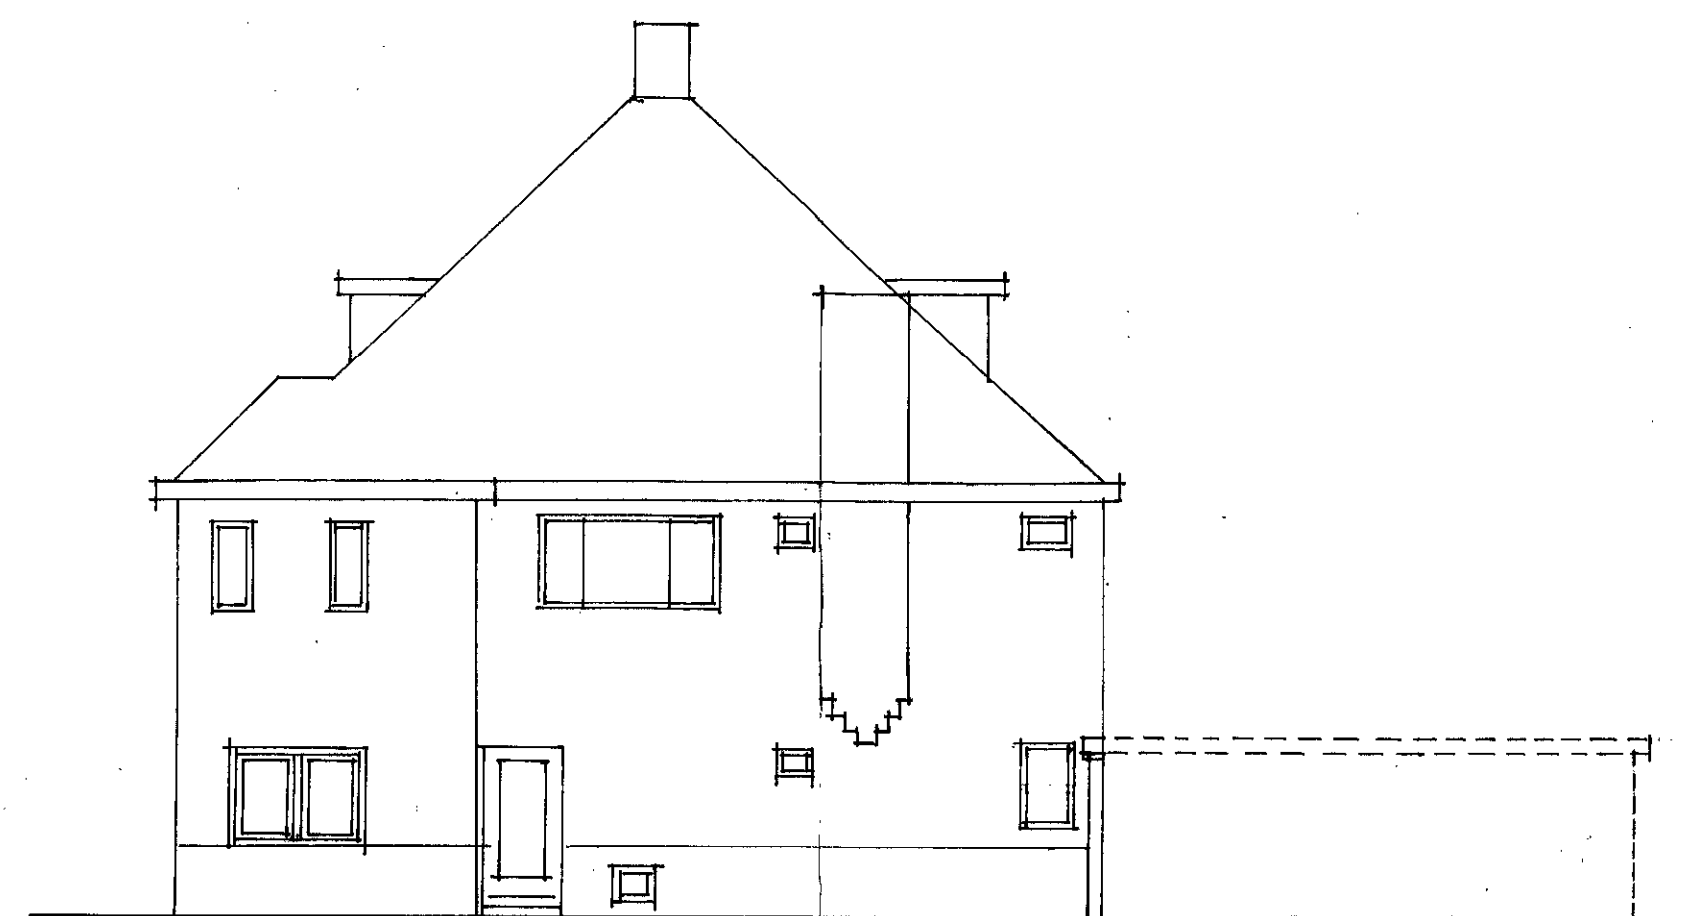


ZIJGEVEL

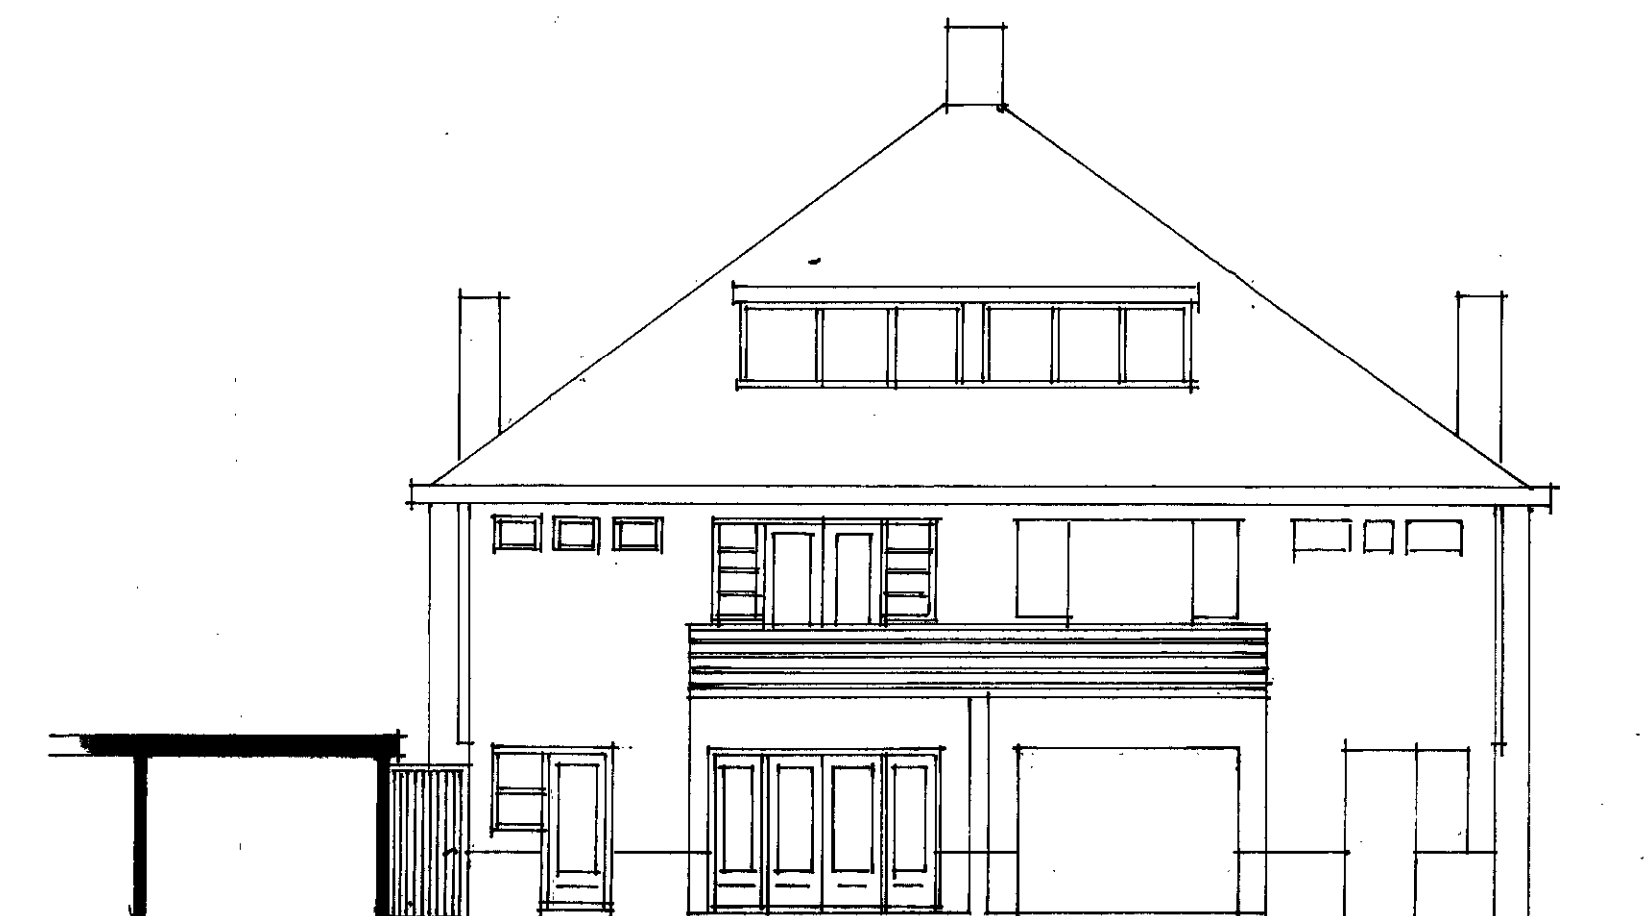


ACHTERGEVEL

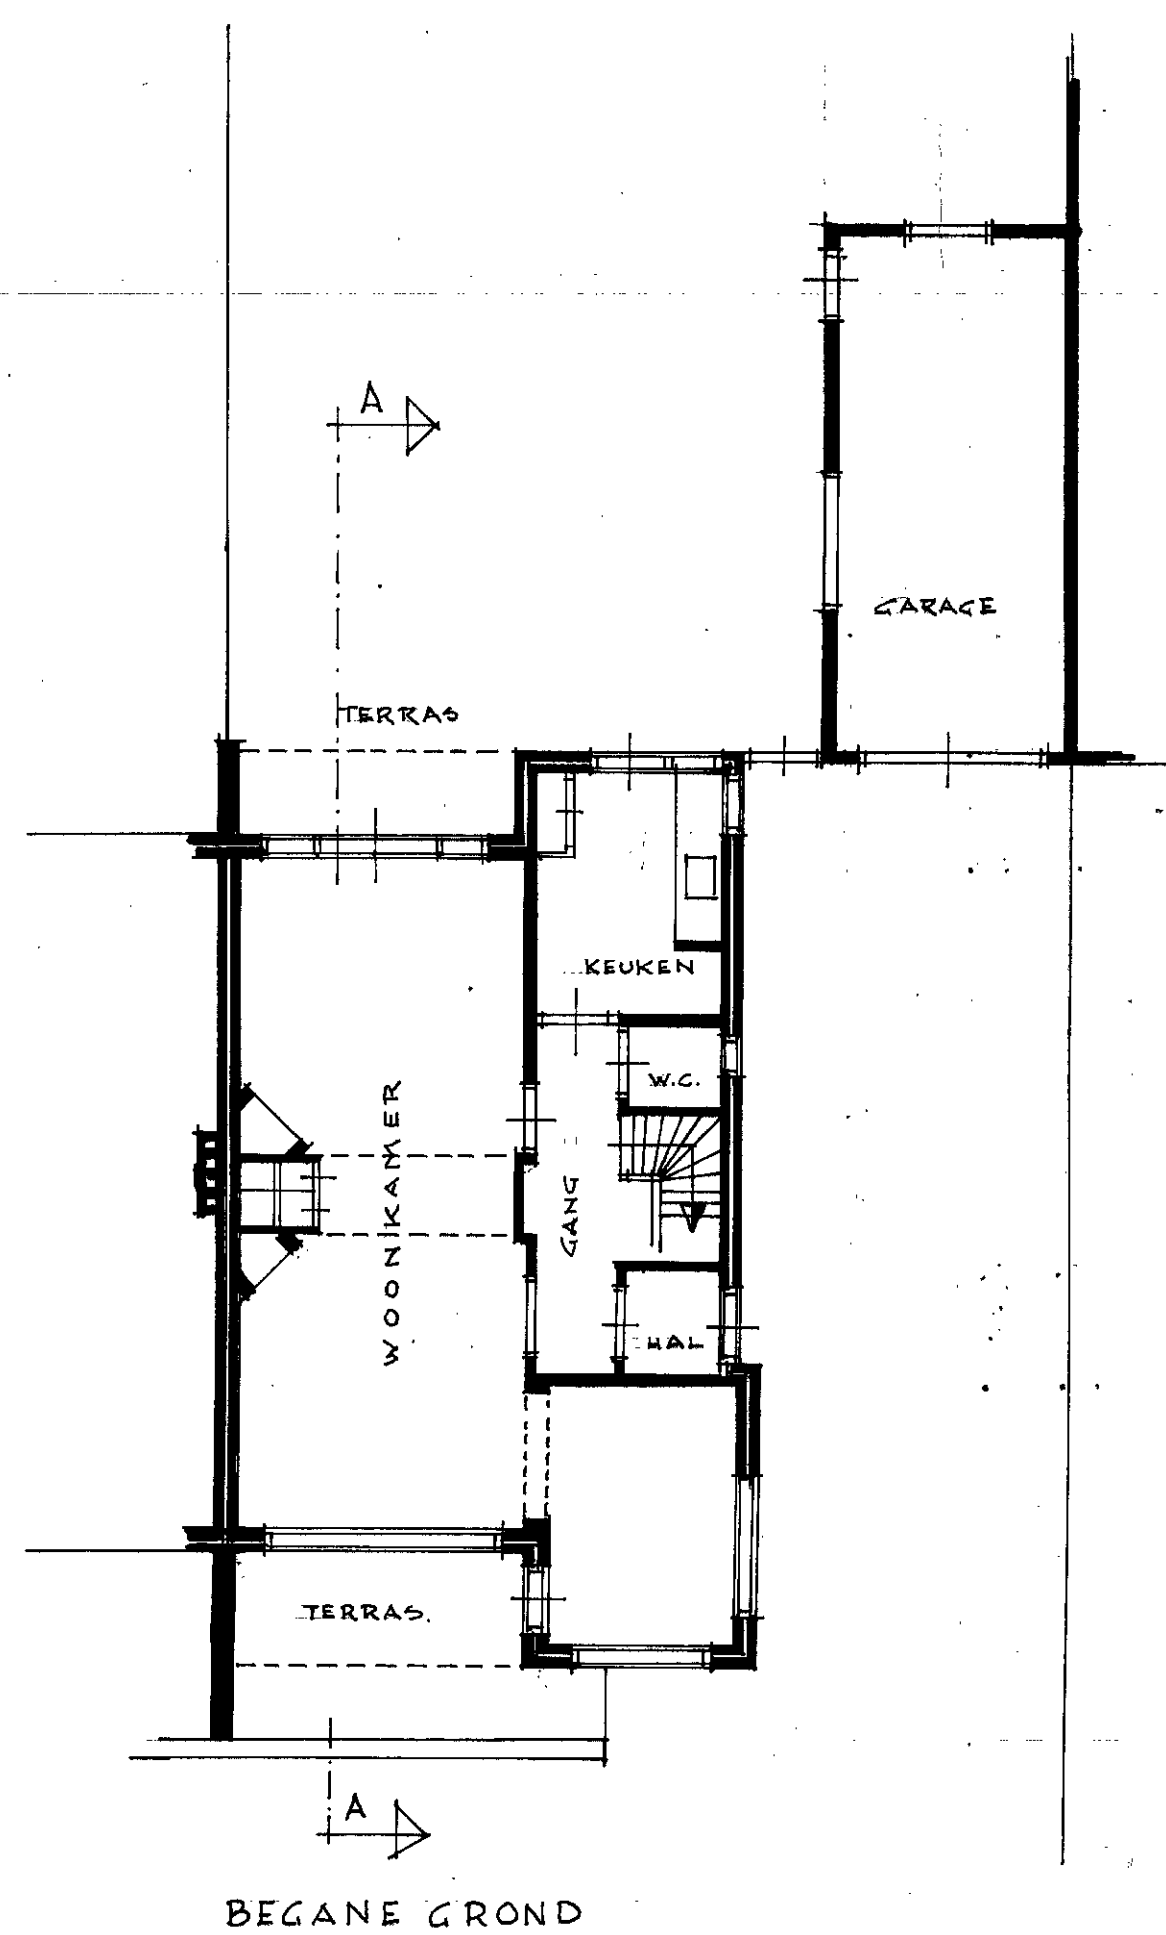

BEGANE GROND

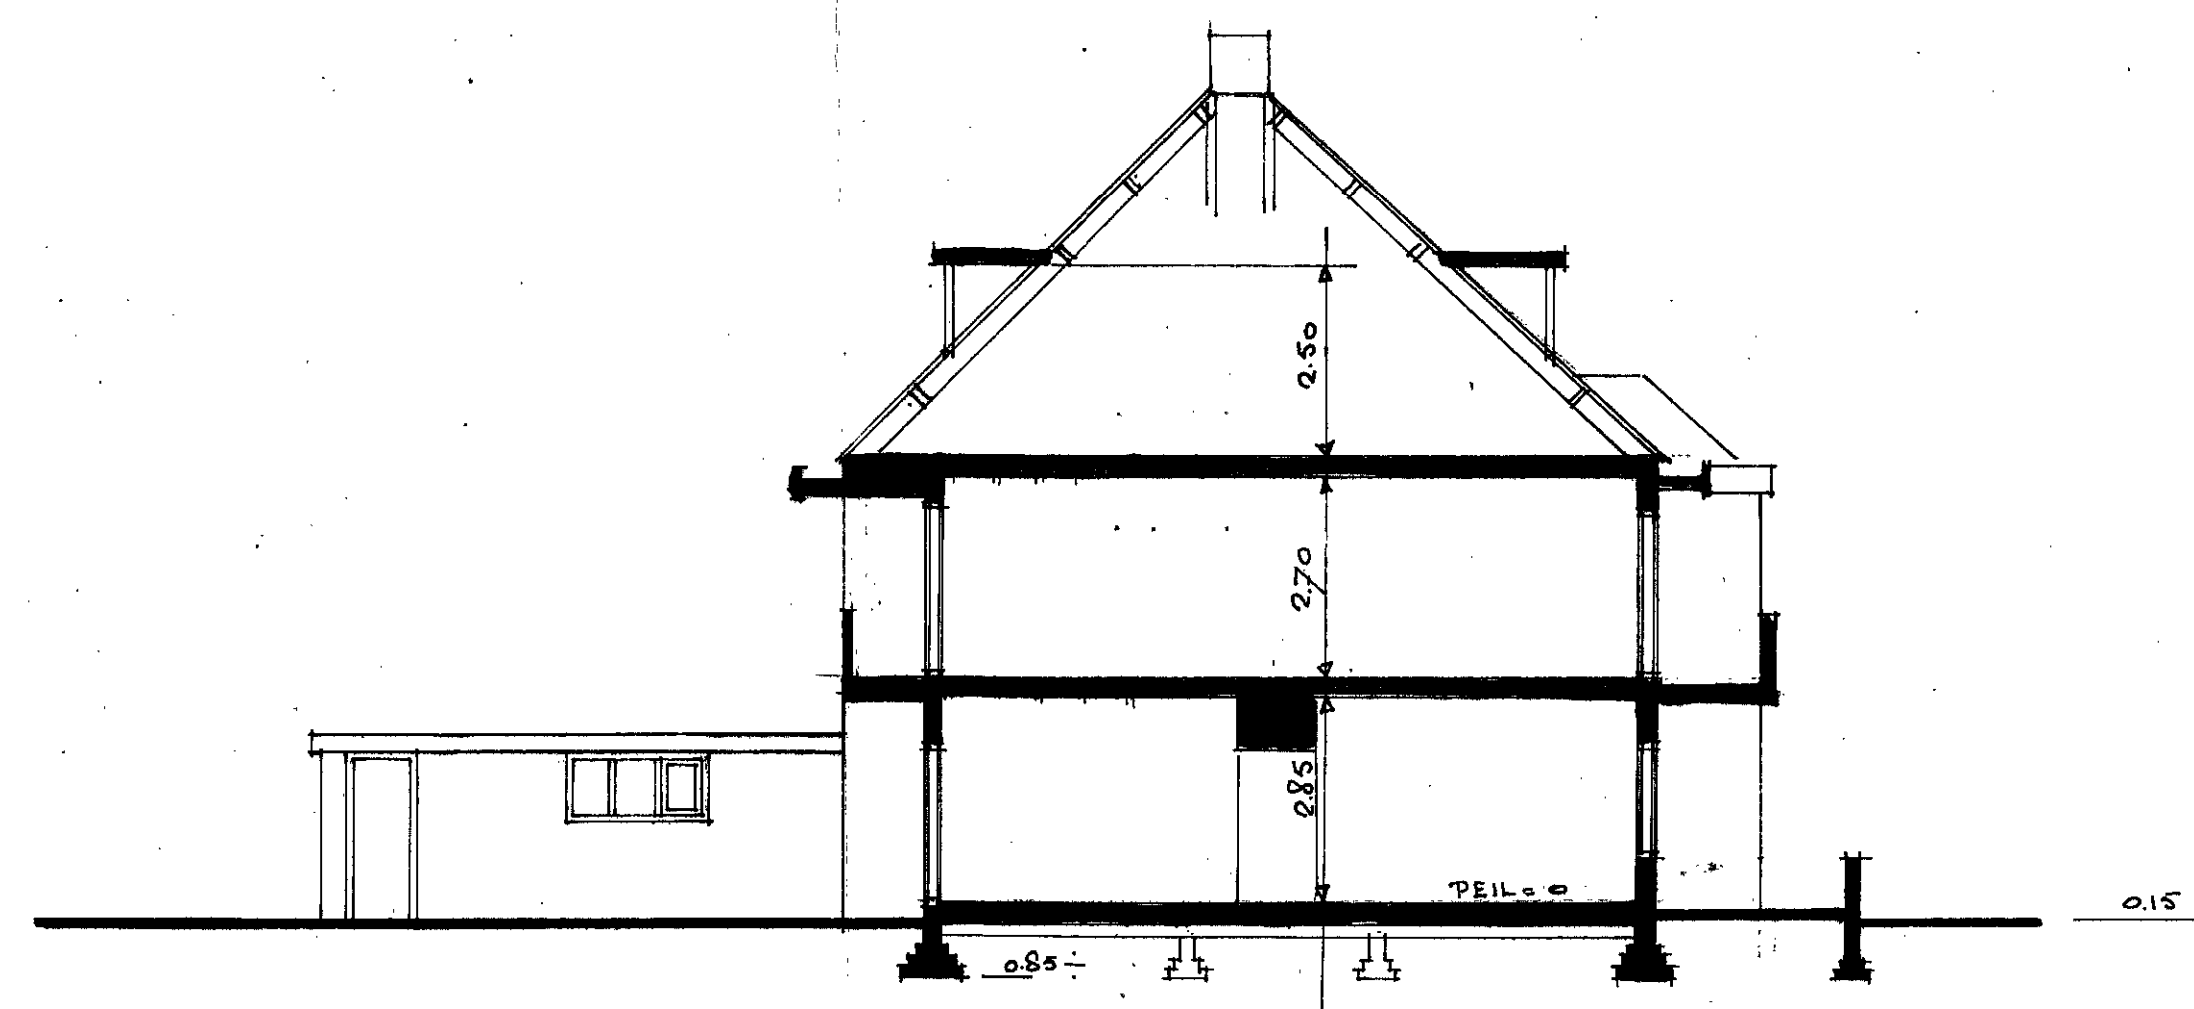

DOORSNED E A-A

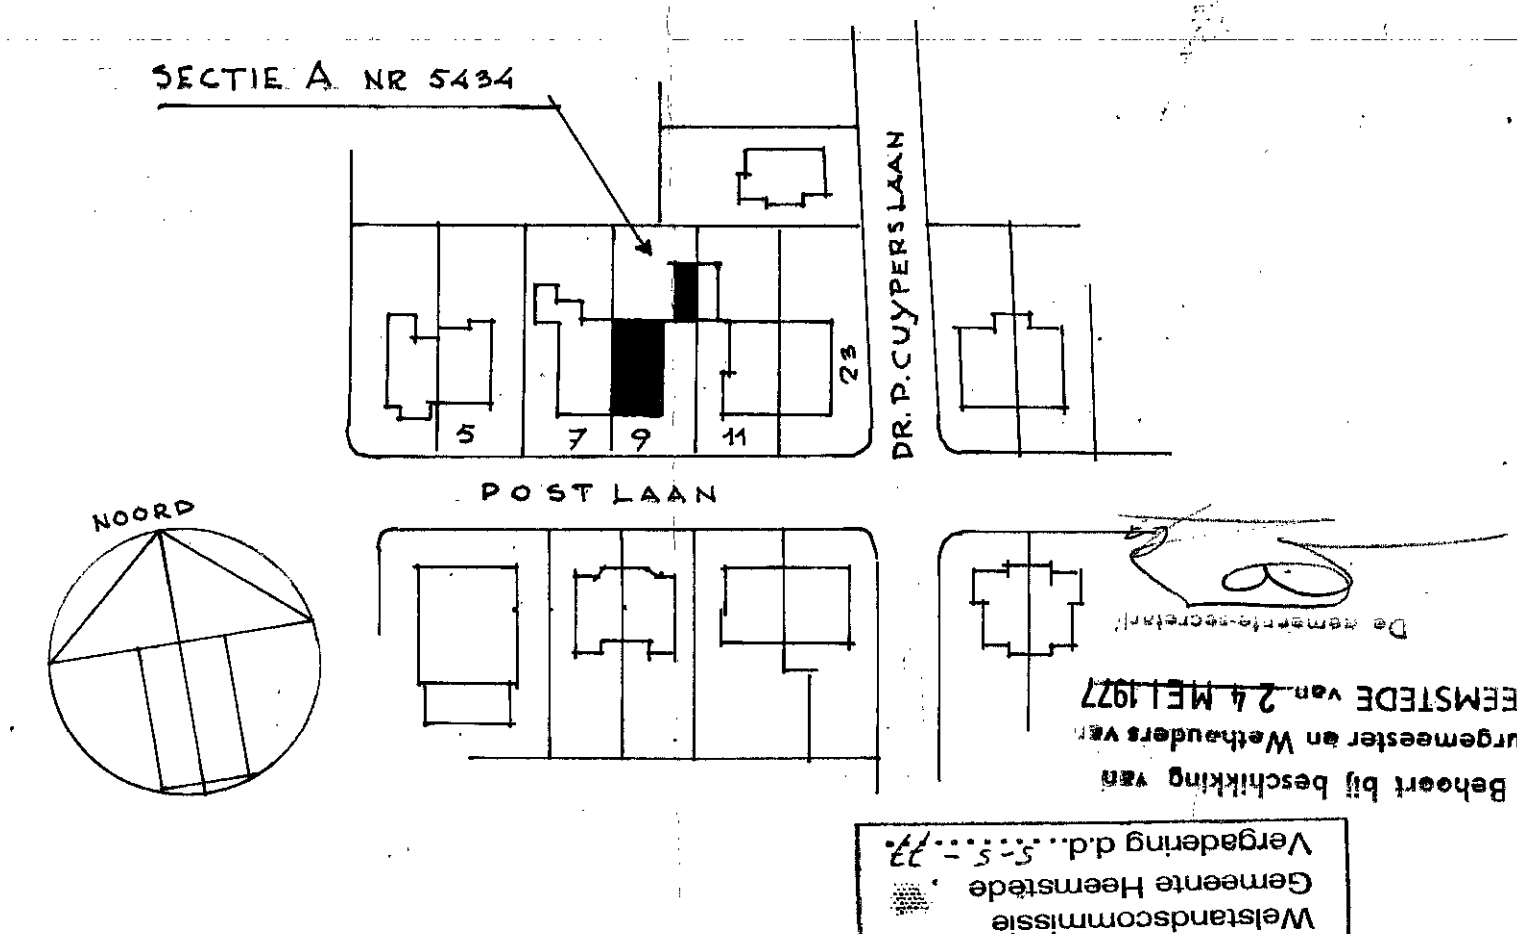

2486

INGEKOMEN
29 APR 1977
BOUWTOEGICHT
HEEMSTEDE

1

WOON HUIS DRS. M.J. BADON GHUBEN POSTLAAN 9 - HEEMSTEDE

BESTAANDE TOESTAND

GET: 21-3-77

SCHAAL 1:100 ; 1:1000

ARCHITEKT: IR. H.L. BALLER HOUTVAARTKADE 50 - AERDENHOUT