




DOORSNEDE A-B

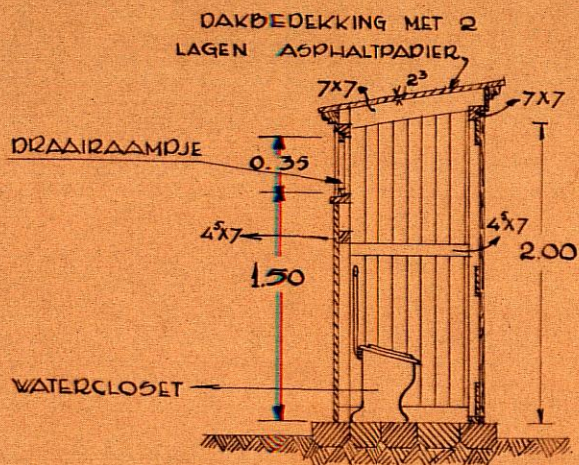

AANZICHT

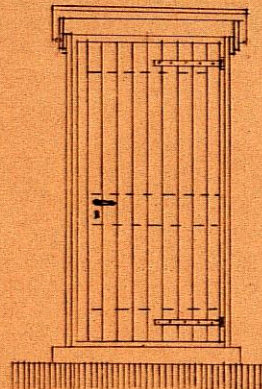


PLATTE GROND

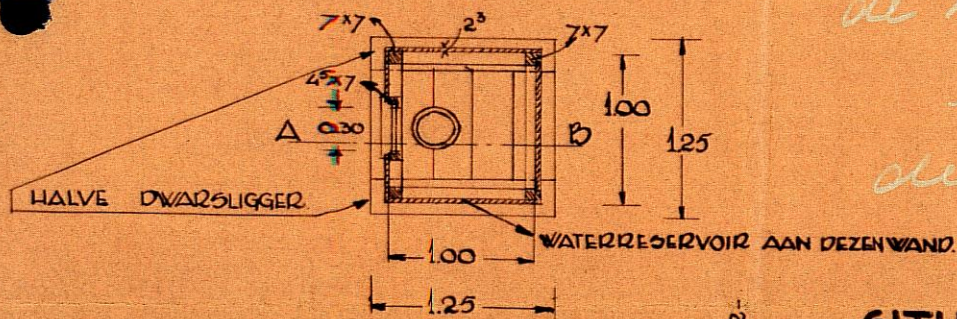

*De Gemeentelijke W. V. d. Spoorw.
al Ingenieur W. H. Weg
de Ruyterkade 46
Amsterdam.*

SITUATIE SCHAAAL 1:500.

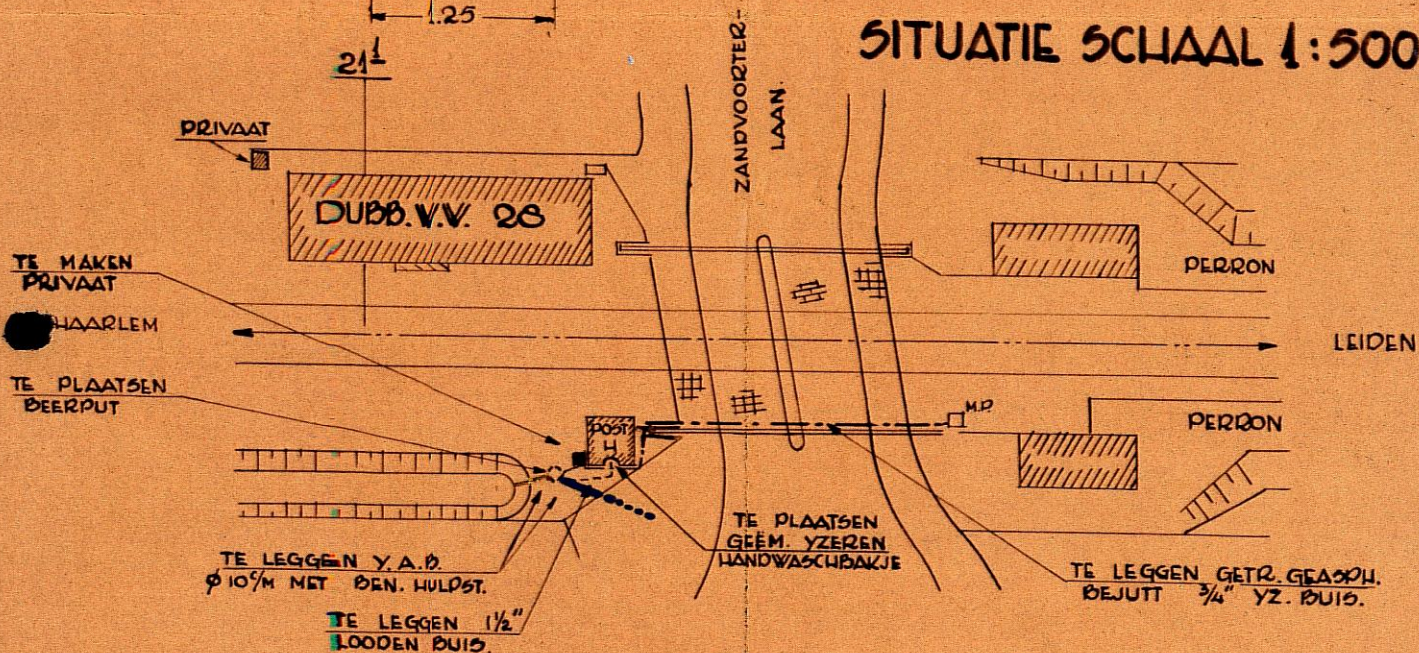

HEEMSTEDE-AERDENHOUT.

W W 10
No. H.27.1664
BLAD
KOKER
DOOS H


HET MAKEN 1/2 PRIVAAT
HANDWASCHBAKJE, ENZ.
BIJ POST H.

SCHAAAL 1:50 DOOS H.39⁵

GEALC.	18.2.30

INGEKOMEN
21. MEI 1930
BOUWTOEZICHT
HEEMSTEDE

2544

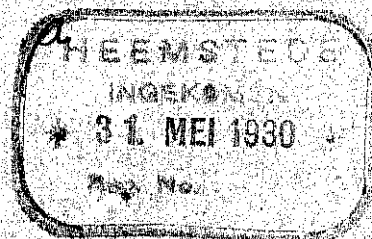

Verg. van B. en W. van
- 4 JUNI 1930 - No. 4

Behoort bij beschikking van
Burgemeester en Wethouders van
HEEMSTEDE, den 4 JUNI 1930

De Secretaris.