
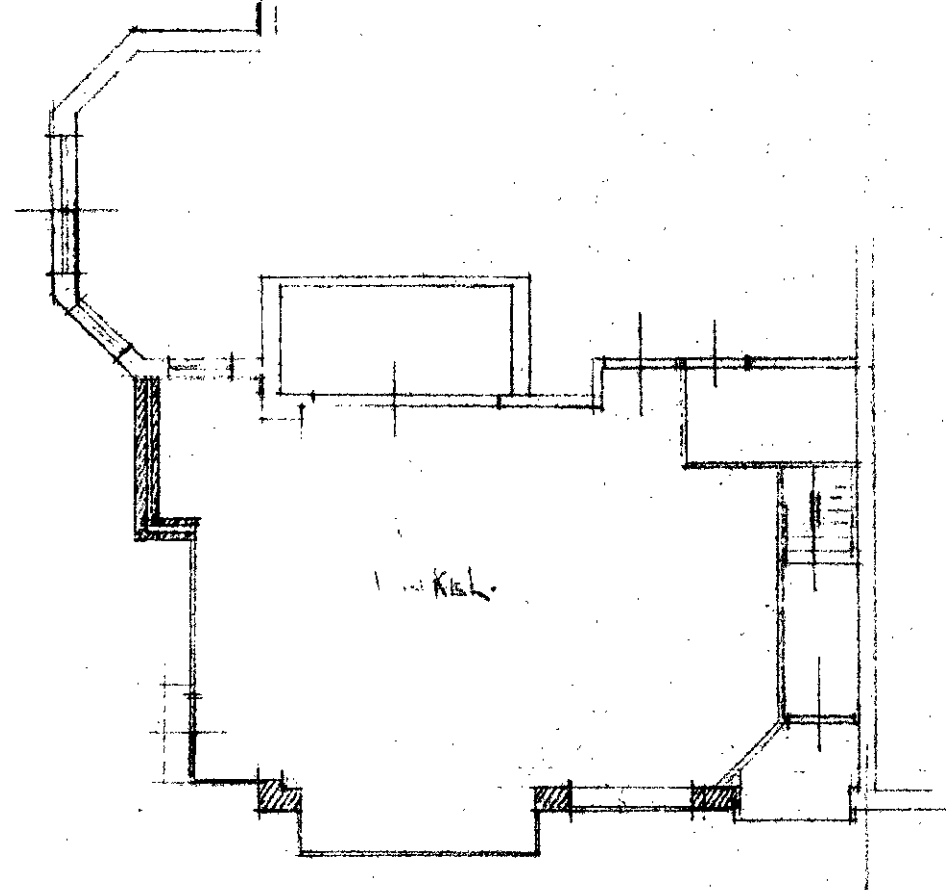


- BLAD 3. INDEKORINGEN
10 MEI 1937
BOUWTOEZICHT
SCHIEDAM

GEWYZIGDE GEVEL, BLAD 2.

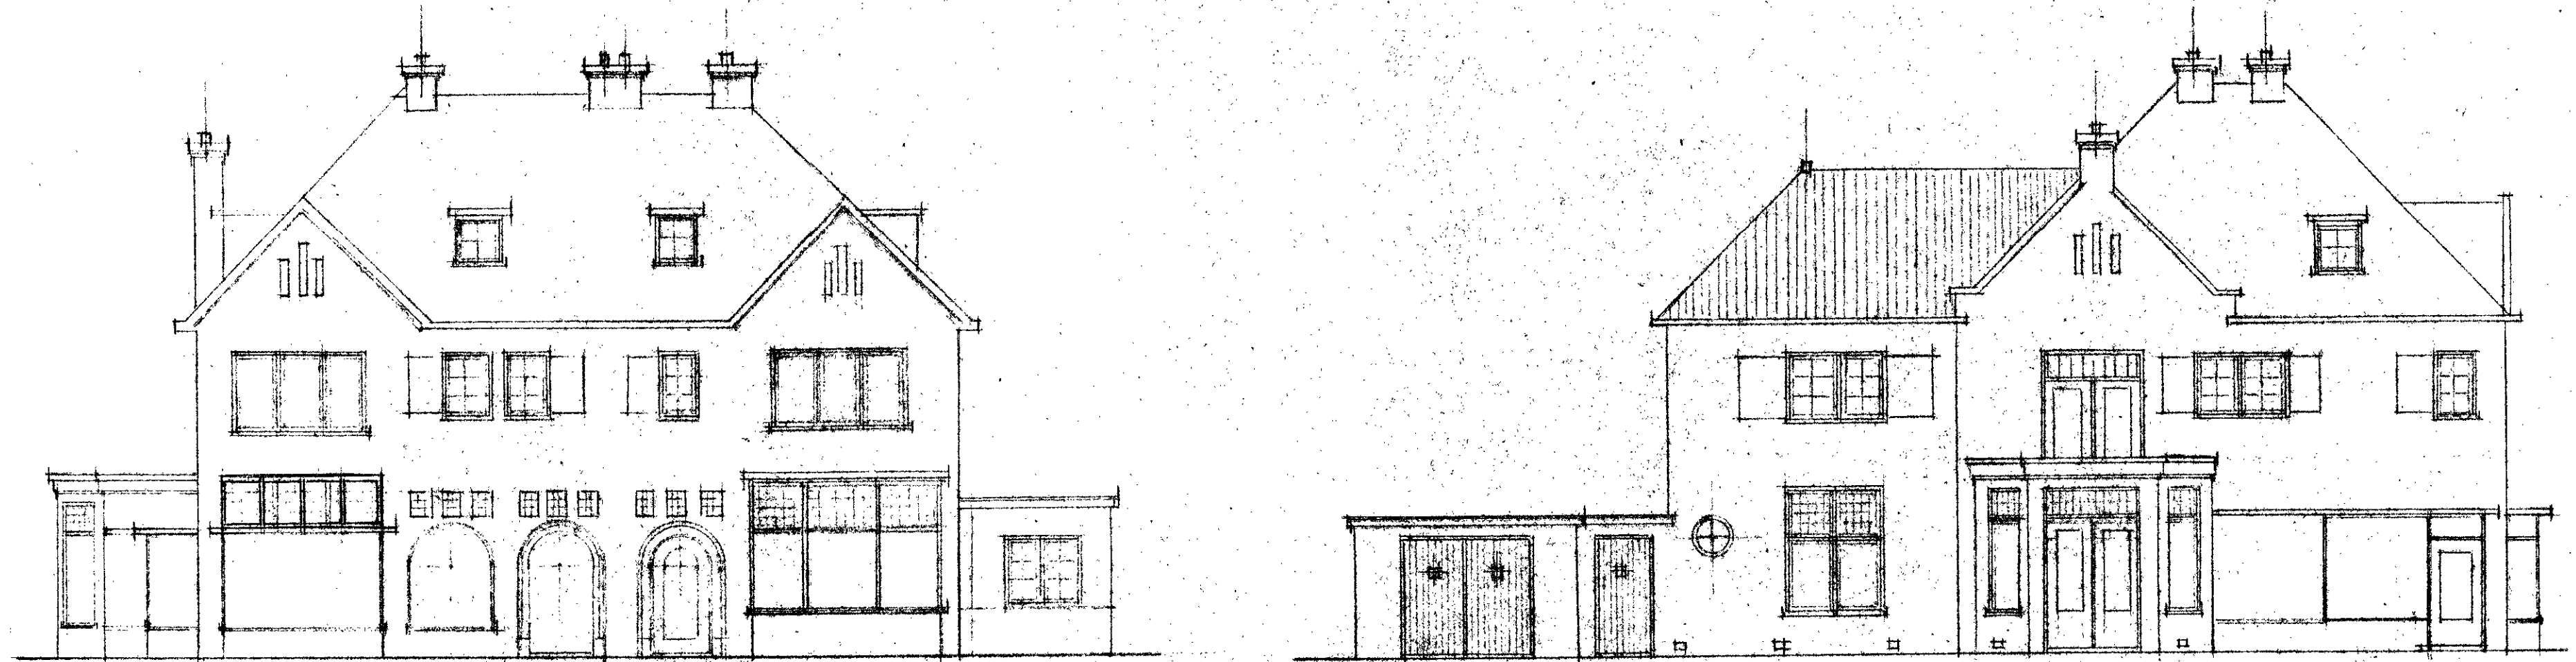

DE AANVRAGER -

W. Thuis

HEEMSTEDEN 5 FEB. 1937.

M. J. van der
arch.

markt 100

864

a

HEEMSTEDE
INGEKOMEN

17. MRT. 1937

Afd.
Klass.

No.

Beheert bij beschikking van
Burgemeester en Wethouders van
HEEMSTEDE, den 17. MAART 1937

De Secretaris.

