



DUBBEL WOONHUISJE TE HEEMSTEDE


SCHAAL 1 A 100.

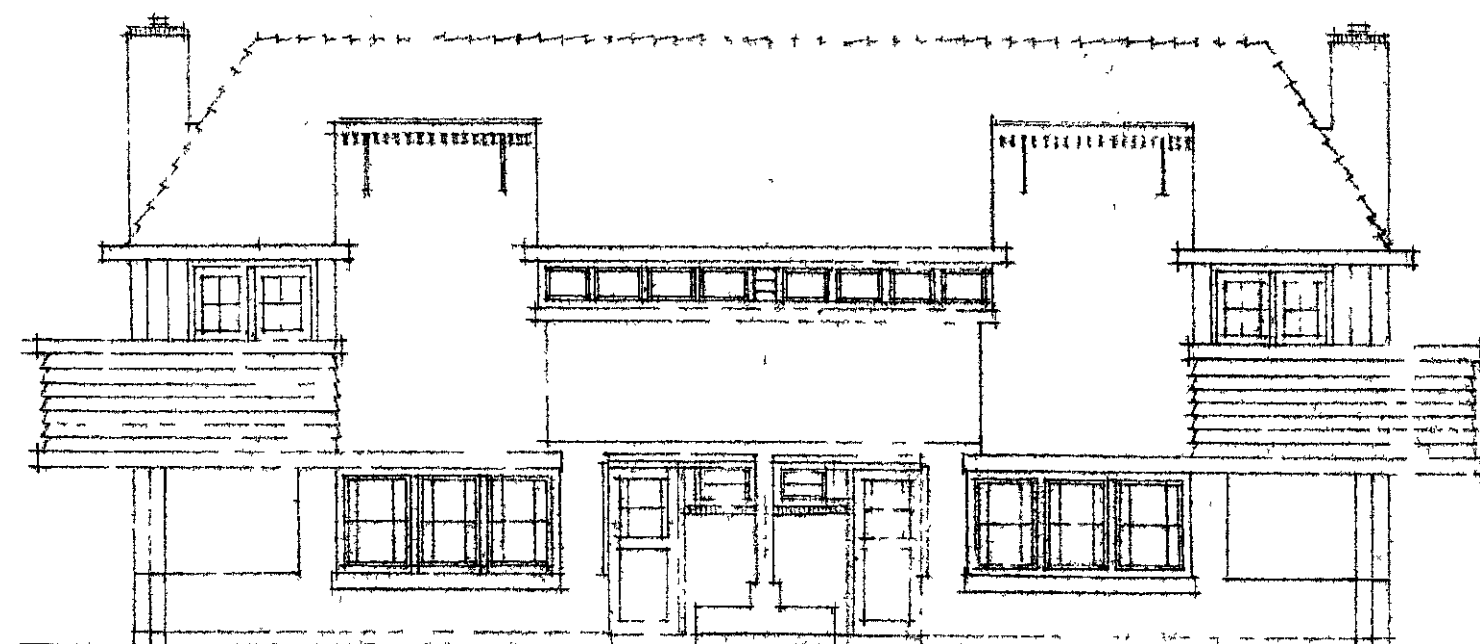


VOORGEVEL

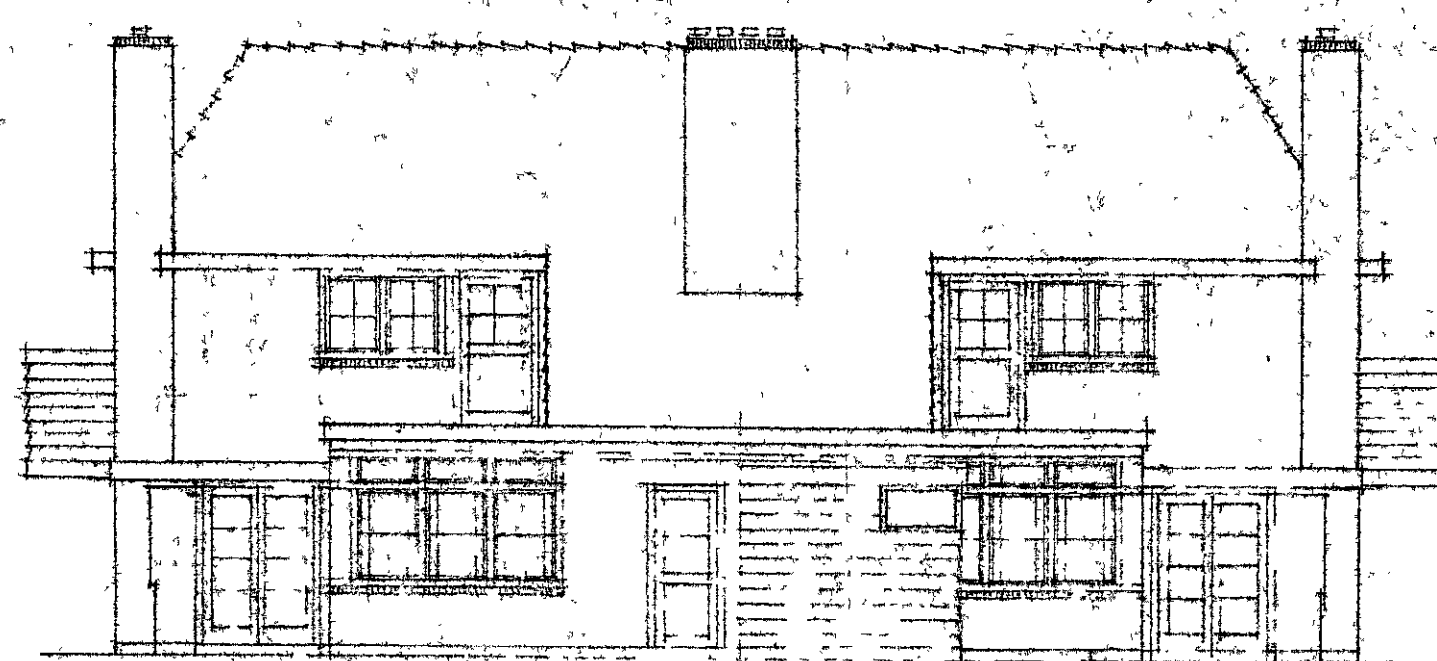


ACHTERGEVEL

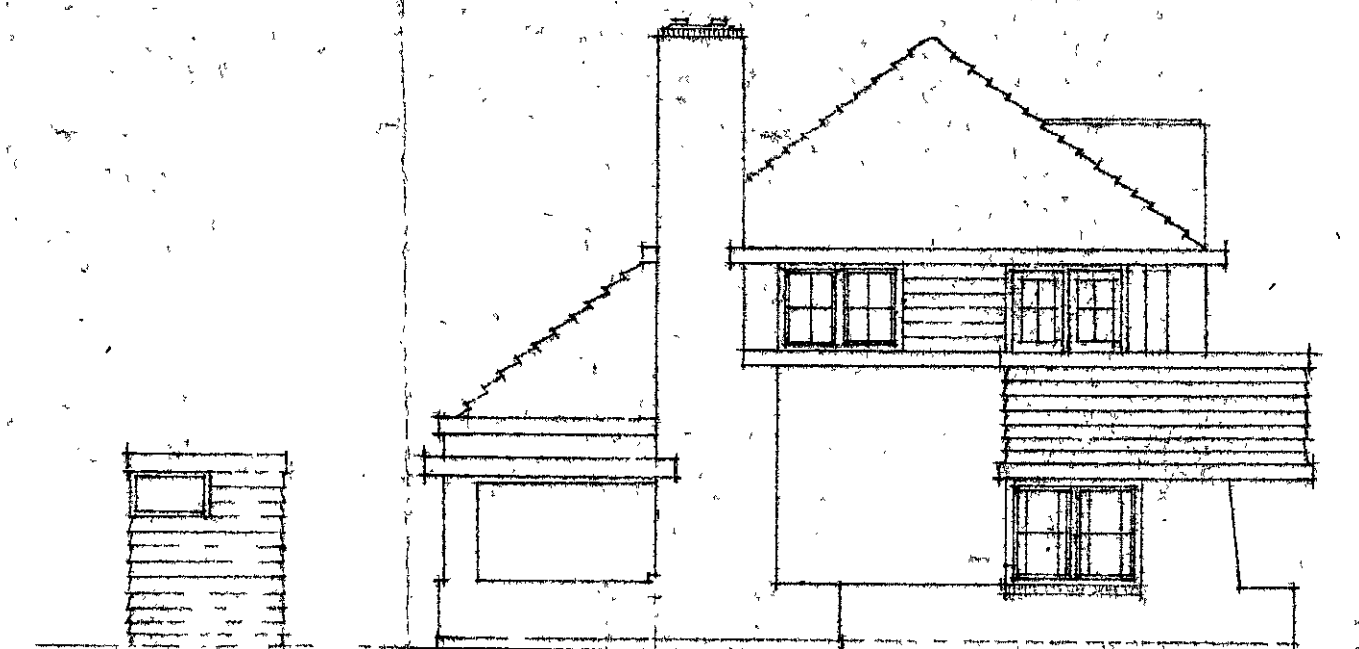


ZYGEVEL

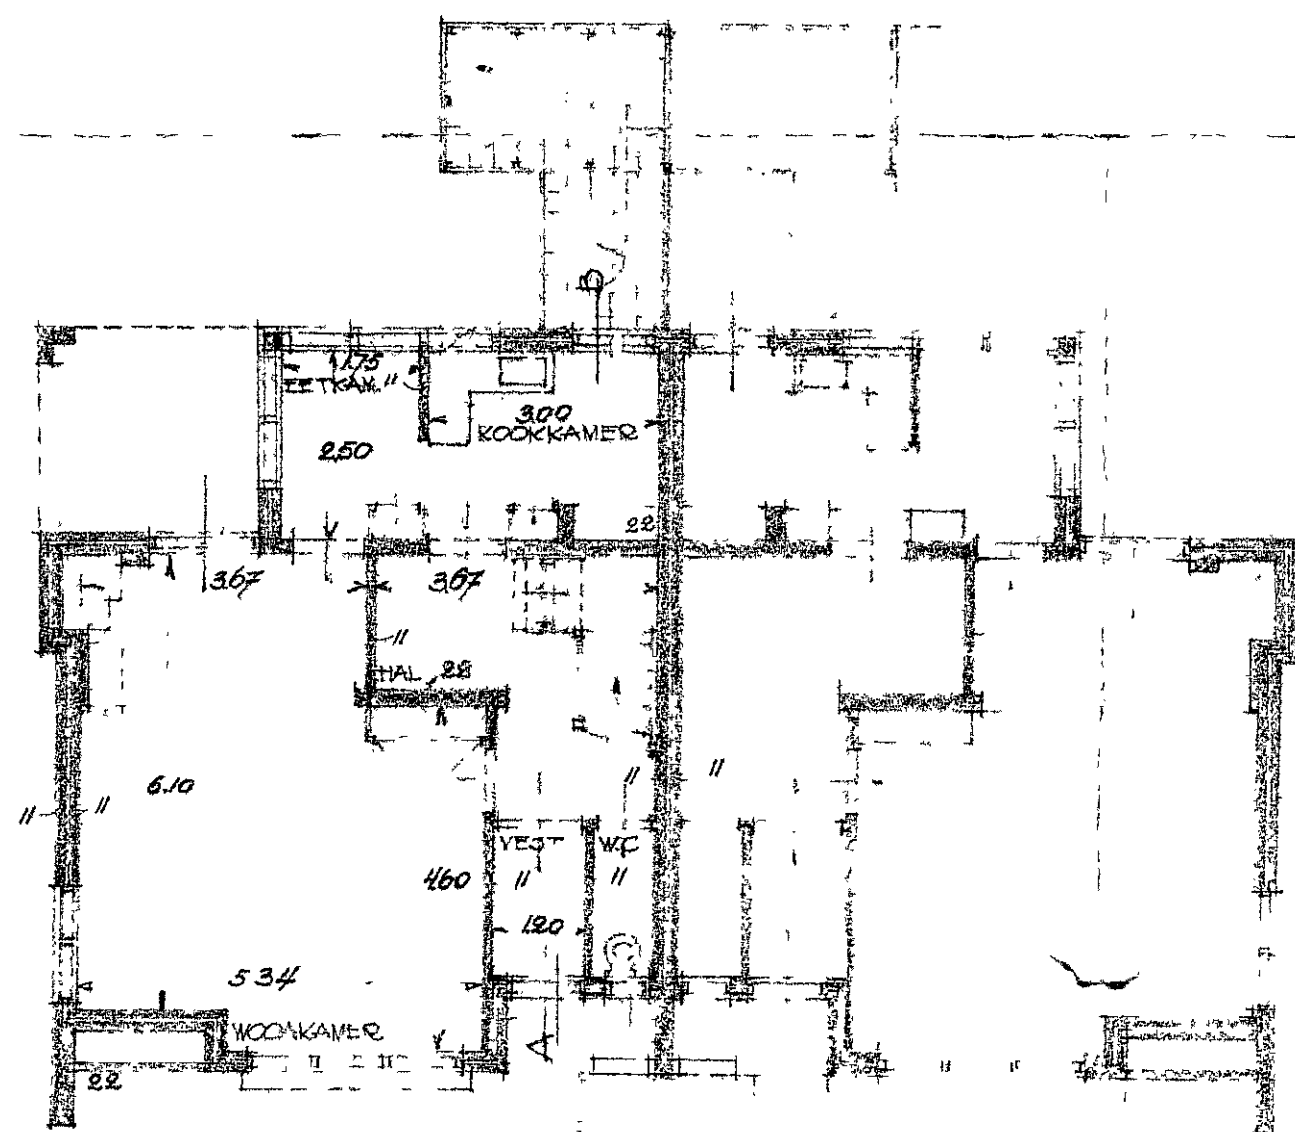

BEGANE GROUND

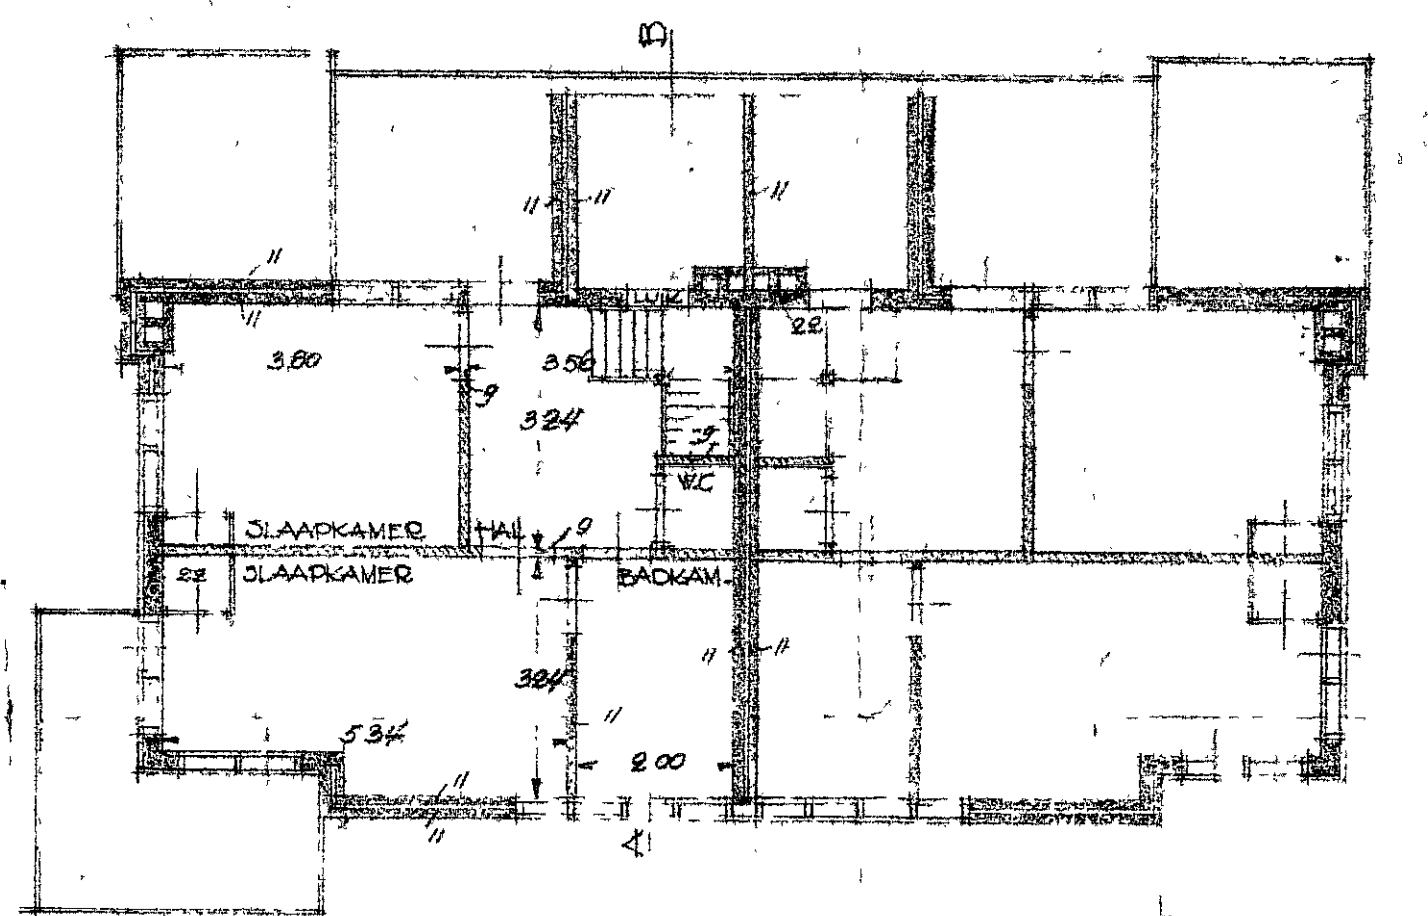

VERDIEPING

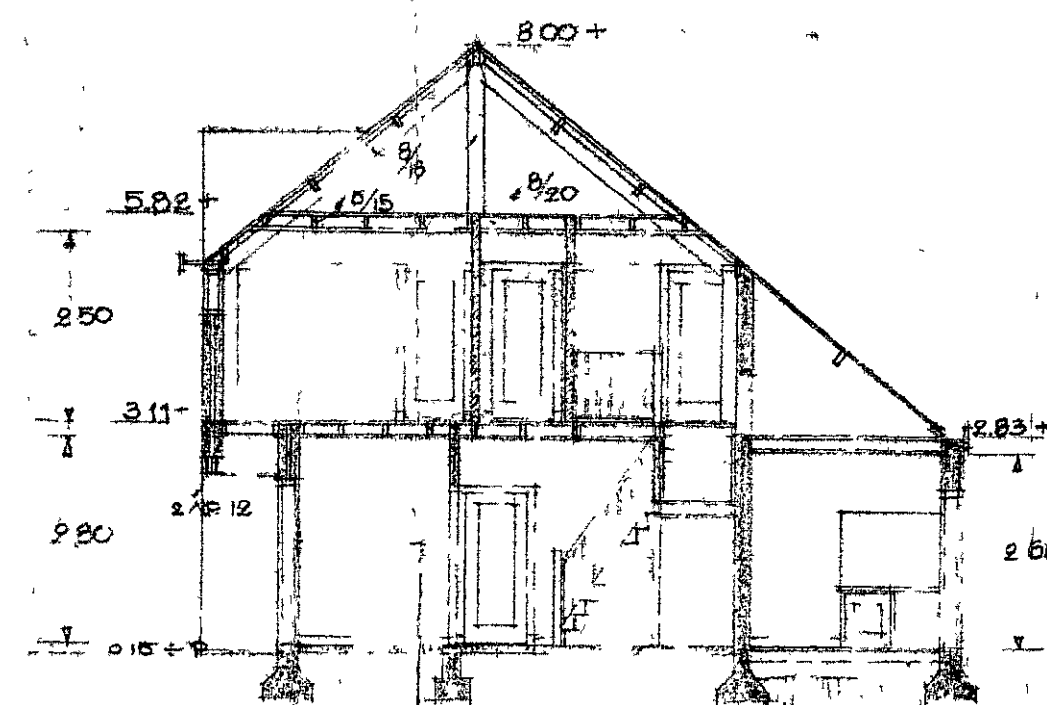

DOORSNIJDE A-B

Heemstede 9 Juni 1924
W. J. K. K. K.
 Naar K. K. K.
 Architect B.N.A.

2188

3

Besluit van
Burgemeester en Wethouders van
HEEMSTEDE, den 19 JUL 1925
De Secretaris.

[Handwritten signature]

16 JUN 1925

*Openbare werken
Heemstede*

OPENBARE WERKEN
HEEMSTEDE
INGEKOMMEN
11 SEP 1925
Reg. N^o

OPENBARE WERKEN
HEEMSTEDE
INGEKOMMEN
17 JUN 1925
Reg. N^o