

Goedgekeurd door
de WELSTANDSCOMMISSIE


W. M. M.
secretaris




AANZICHT ZUID-GEVEL




AANZICHT OOST-GEVEL

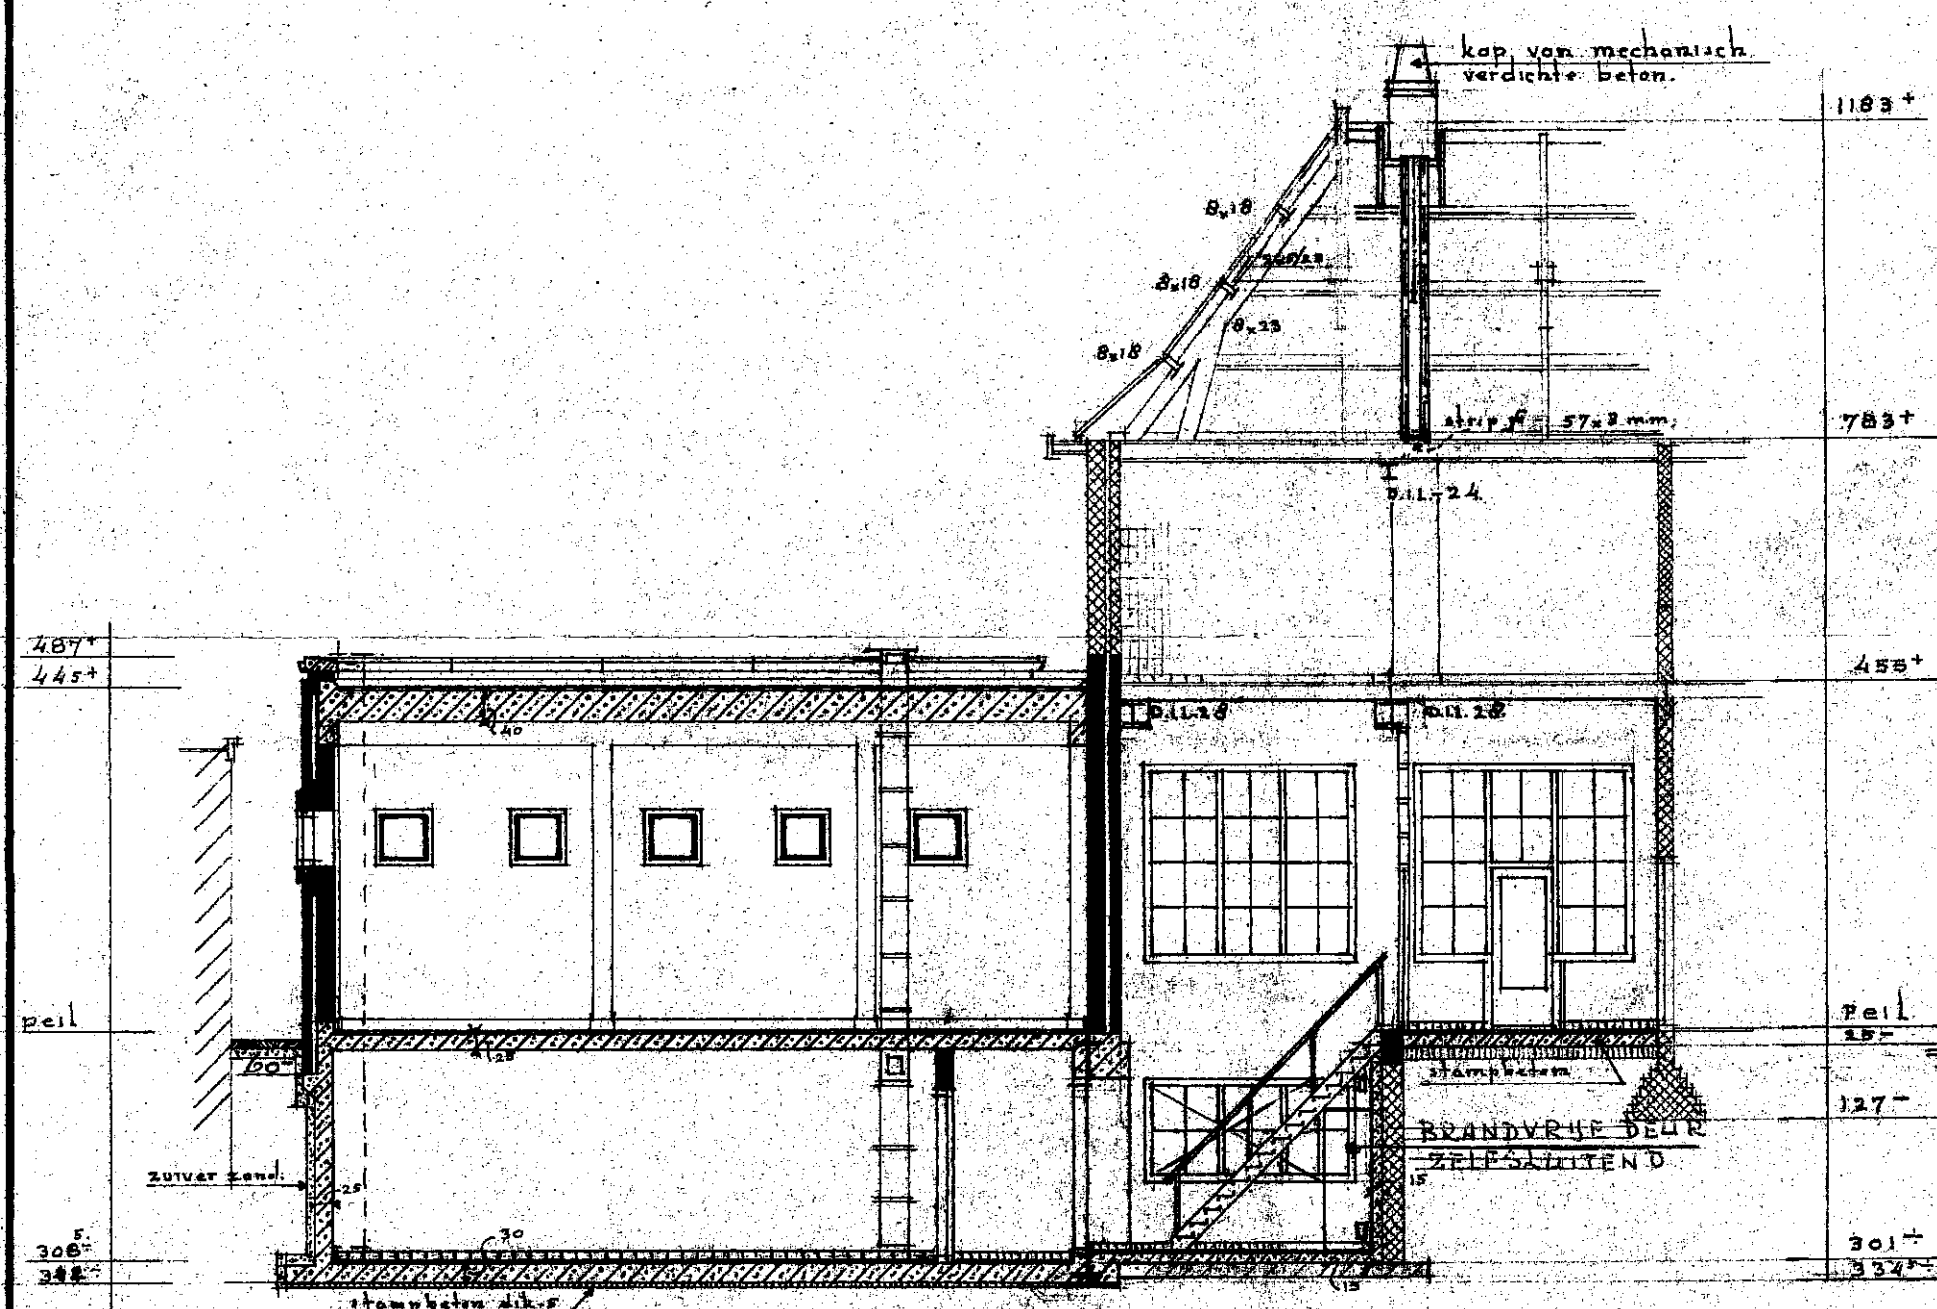


DOORSNED E I-I

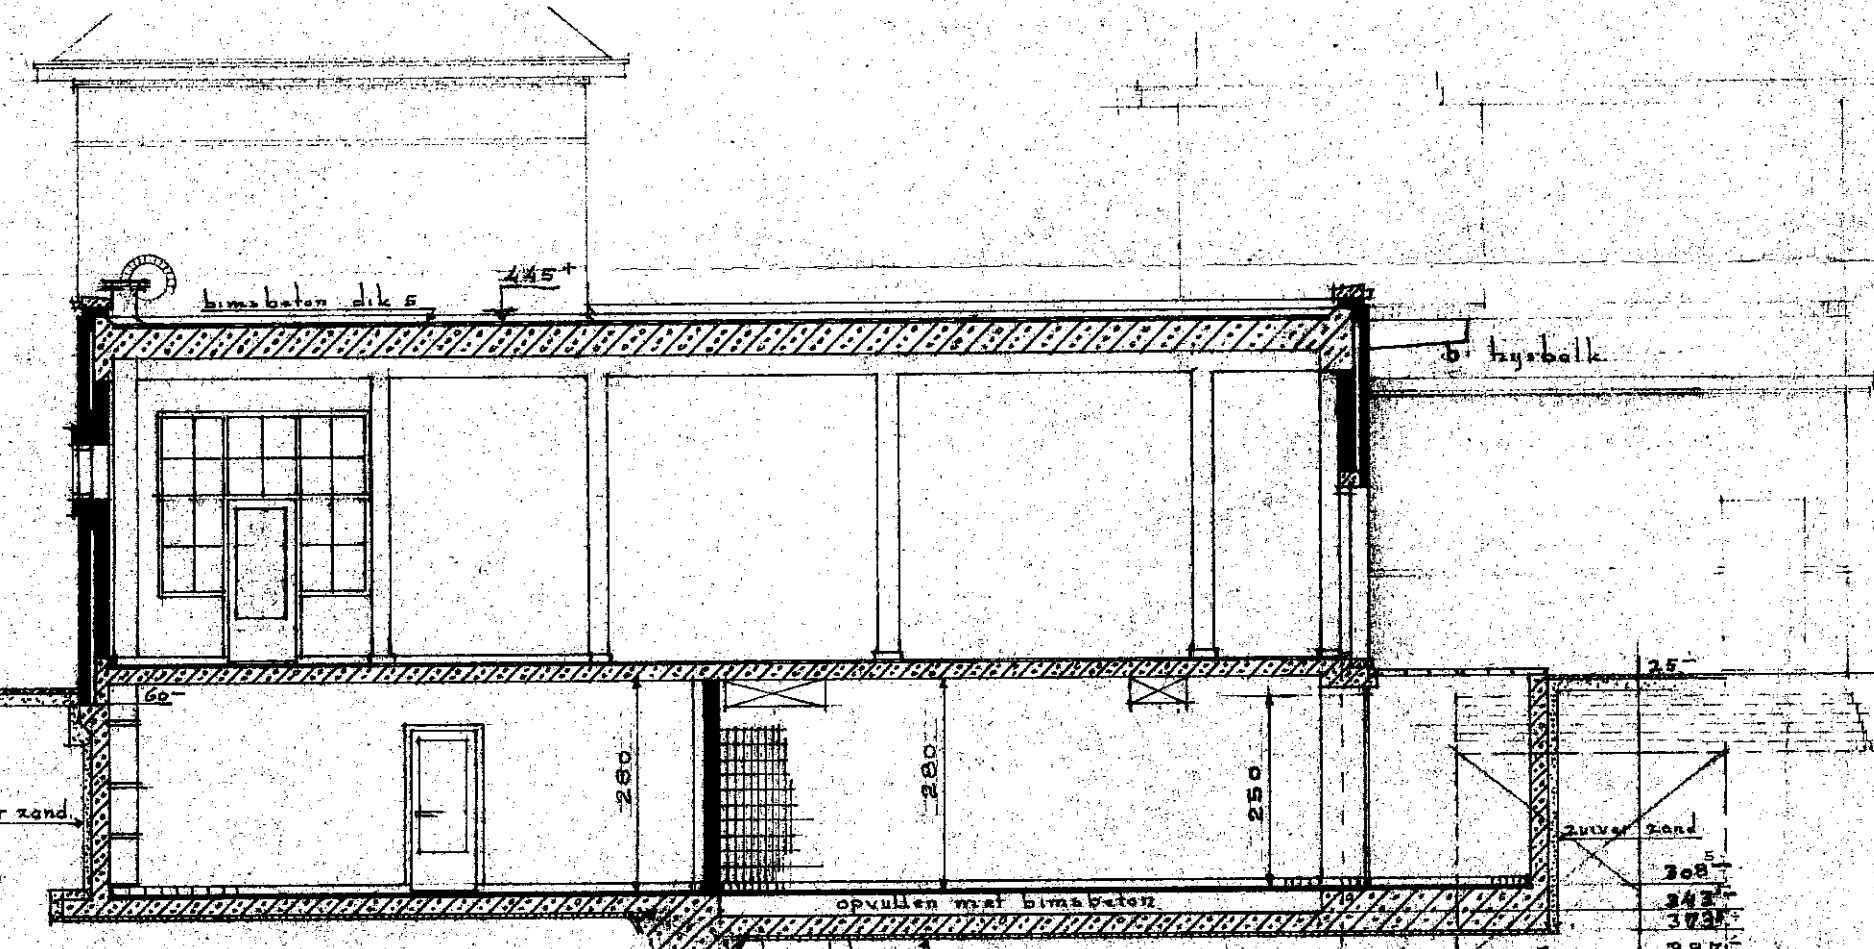


DOORSNED E II-II

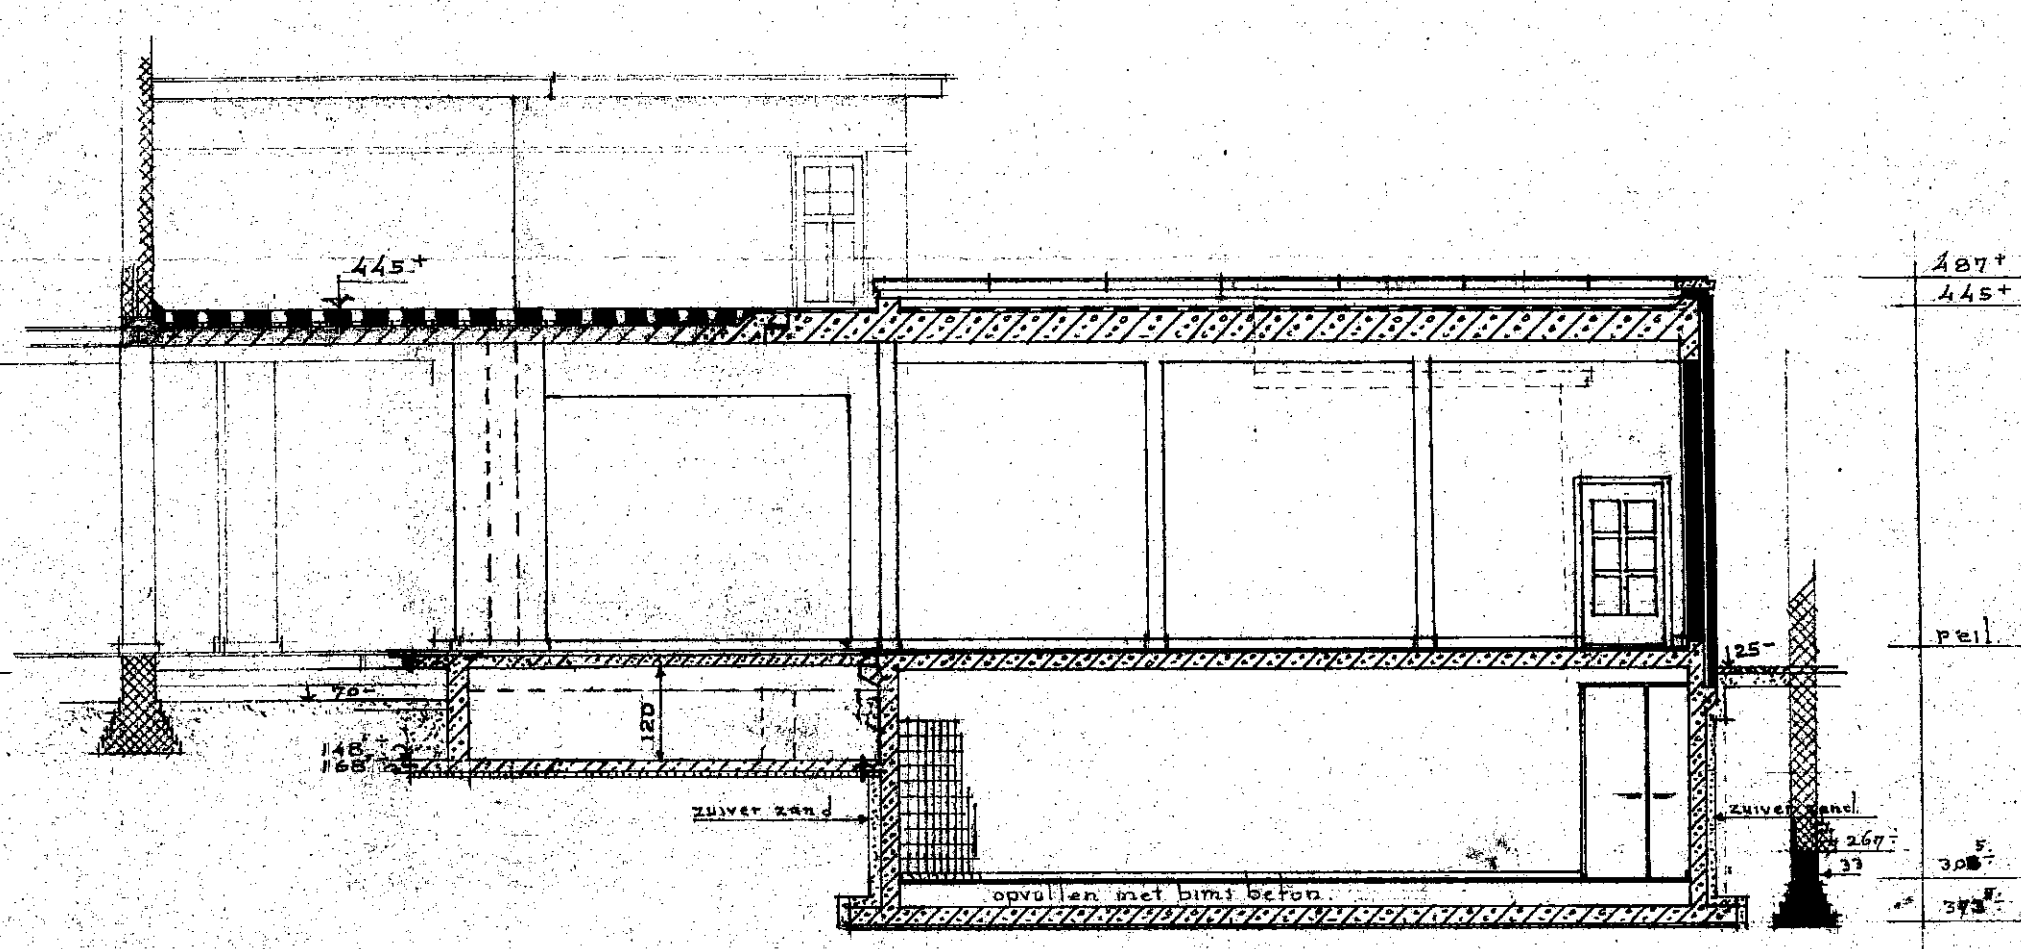


DOORSNED E III-III

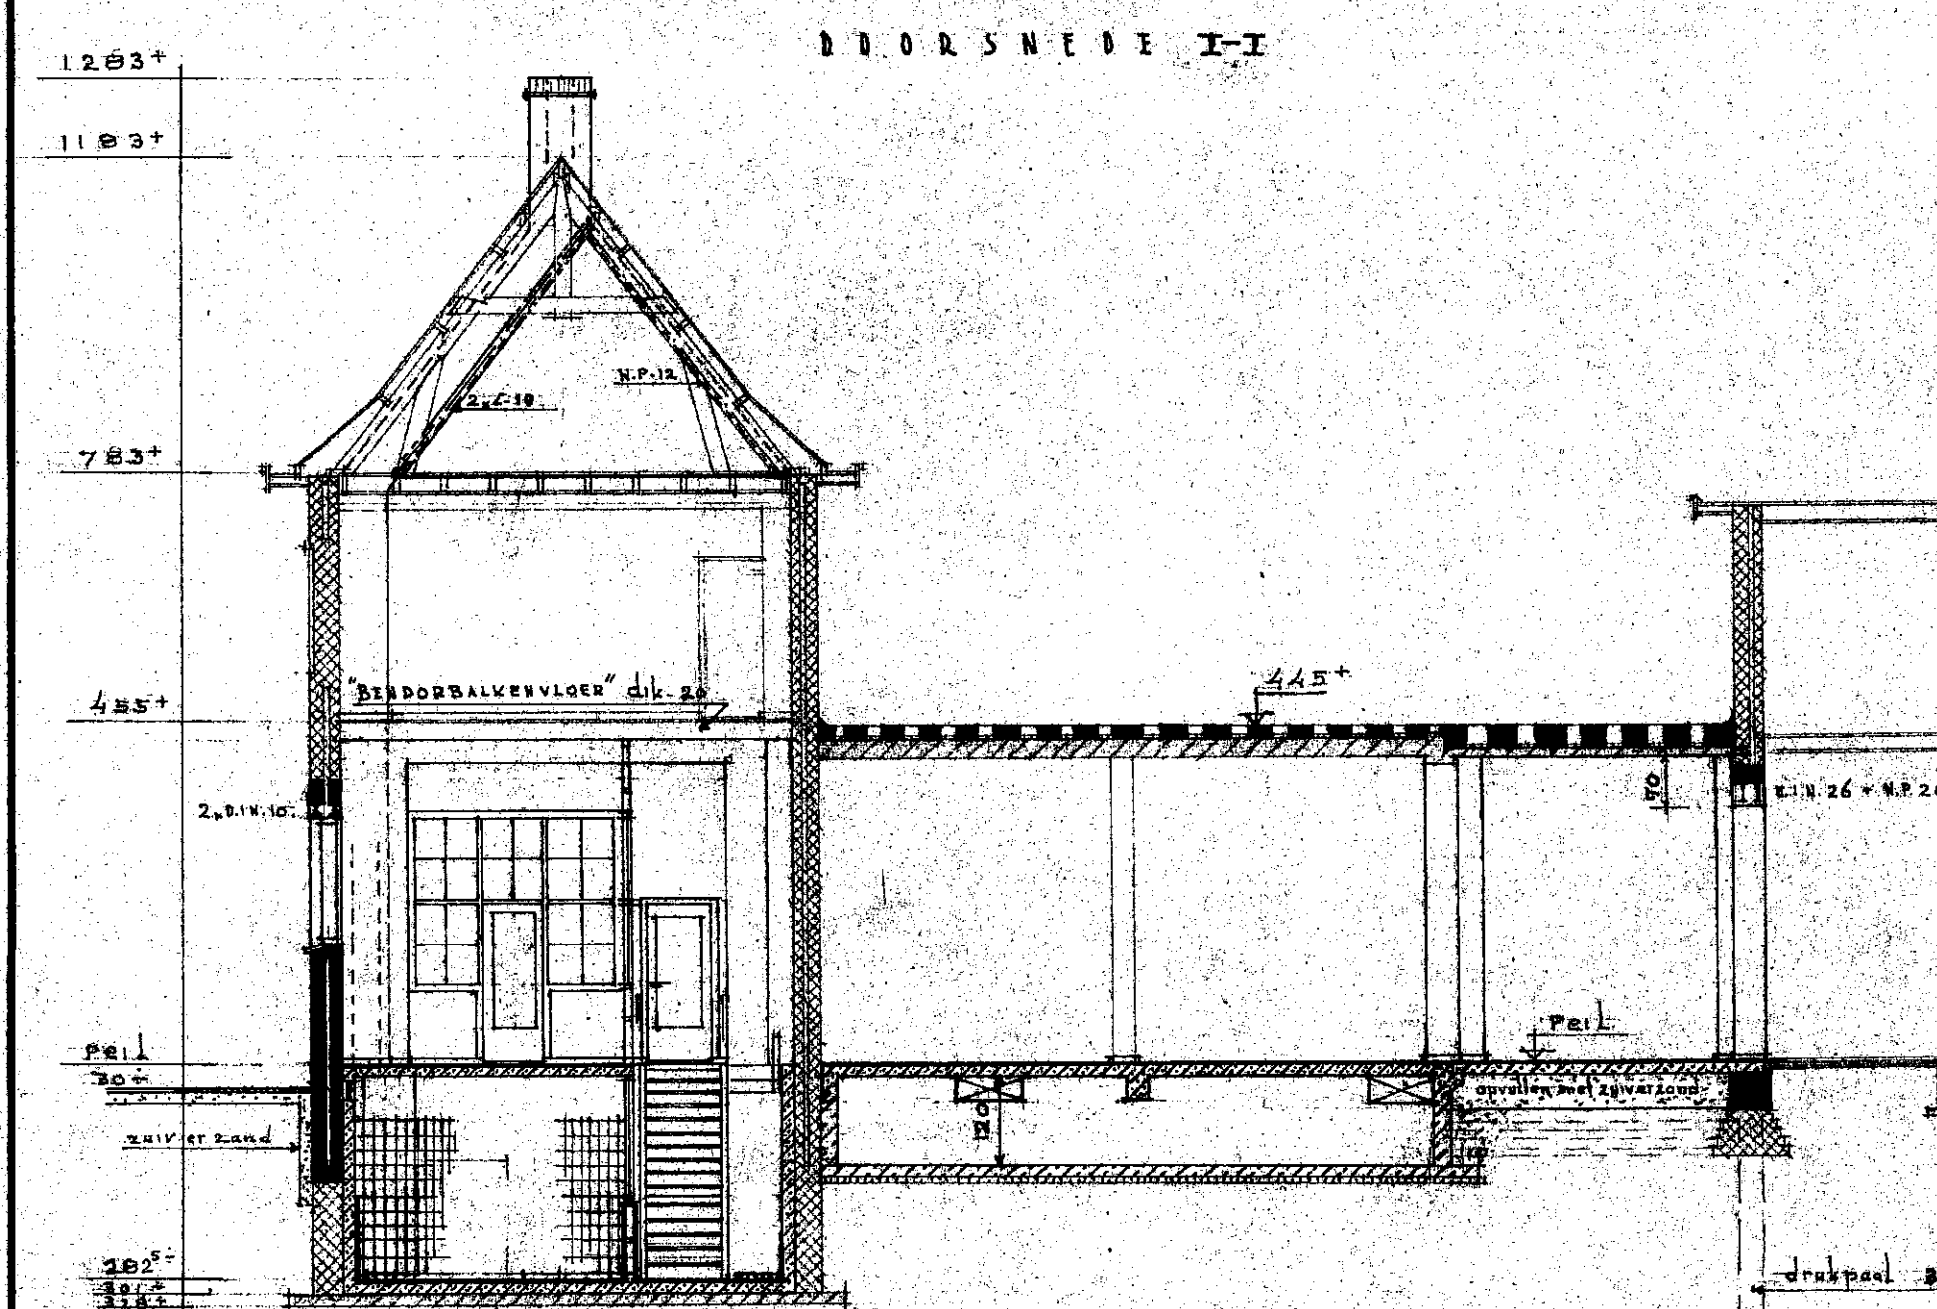


DOORSNED E IV-IV

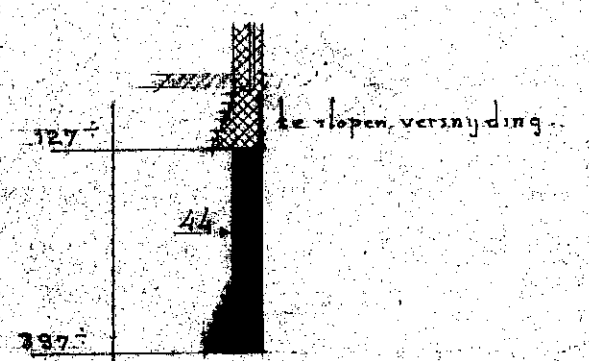


DOORSNED E V-V

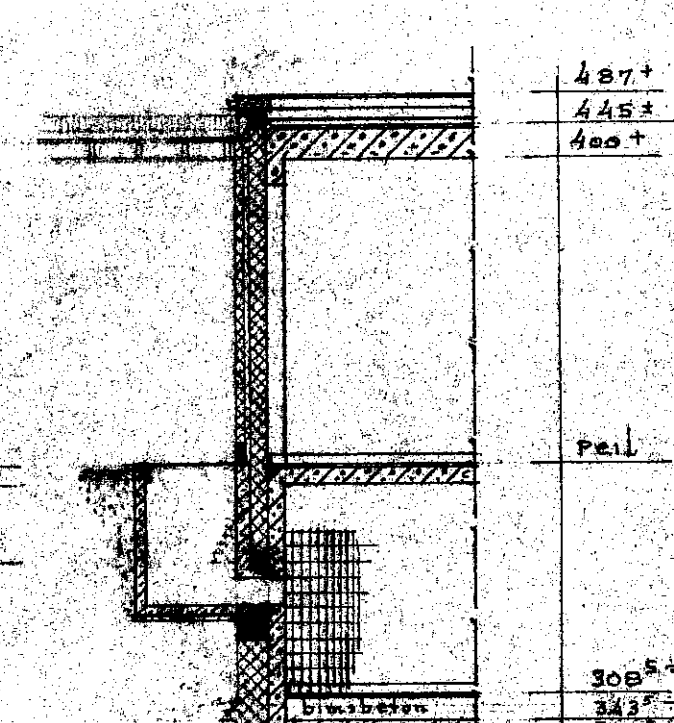

DOORSNED E VI-VI

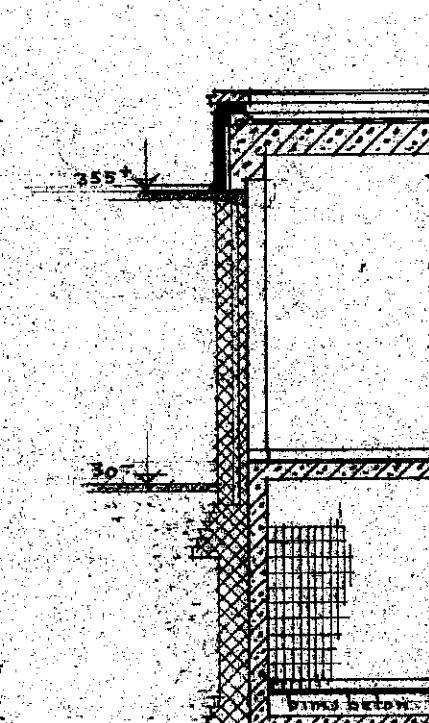

DOORSNED E VII-VII

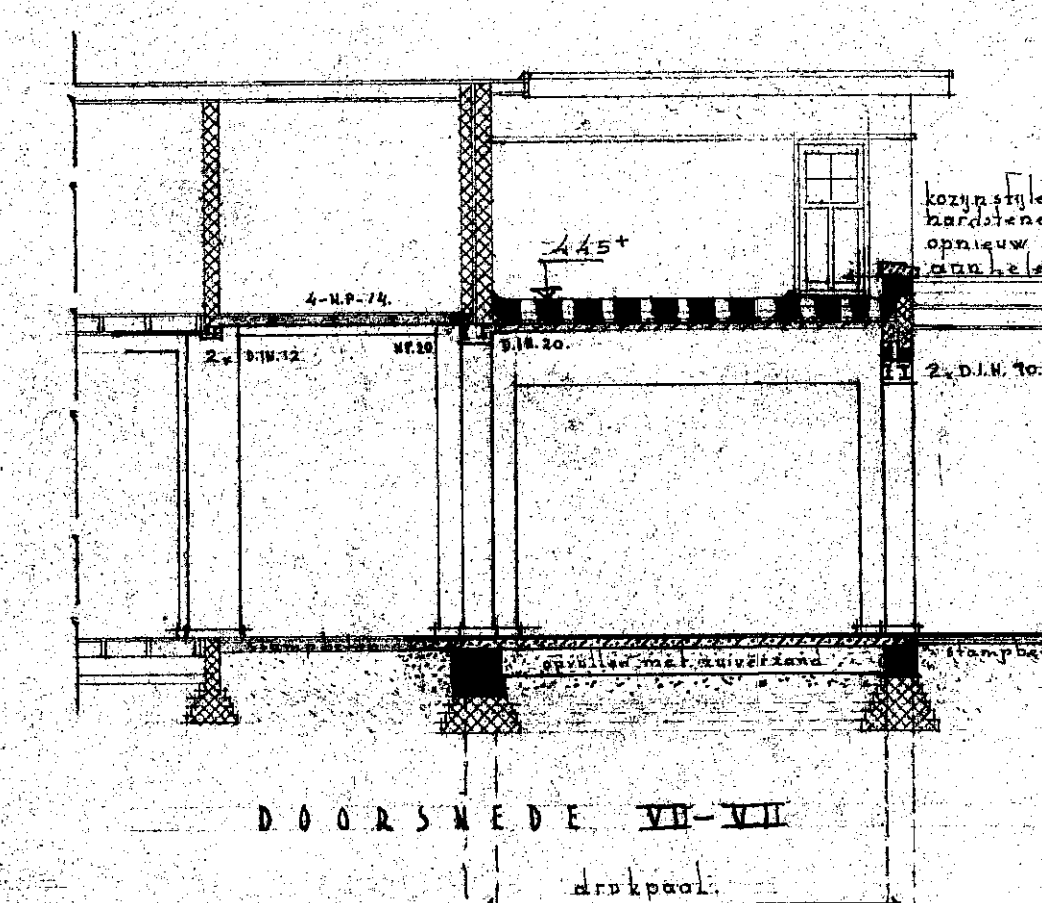

DOORSNED E VIII-VIII

- BESTAAND MITSSELWERK
- NIEUW MITSSELWERK
- BESTAAND GEWAPEND-BETONWERK
- NIEUW GEWAPEND-BETONWERK
- STAMP-BETON
- BIMSBETON
- zand

WERK: POSTLAAN 1 AAN-EN VERBOUW TELEFOONCENTRALE RAADHUISSTRAAT-24 ^A WEEMSTED E	
ONDERWERP: GEVELS EN DOORSNEDEN	SCHAAL: 1=100 GETEKEND: B. d.d.10-6-'60 GEZIEN: D.D.
OPMERKINGEN: UITVOERING 2 ^e FASE	RANGSCHIKMERK: PERCEEL N ^o AANTAL BLADEN: VOLGN ^o
RIJKSGEBOUWENDIENST DIRECTIE NOORD-HOLLAND - UTRECHT	

INGEKOMEN
3 FEB. 1961
BOUWTOEZICHT HEEMSTEDE

2568

HEEMSTEDE INGEKOMEN	- 3 mrt. 1961	No.
Afd.	Klass.	

Behoort bij beschikking van
Burgemeester en Wethouders van
HEEMSTEDE van ~~8 MAART~~ 1961

De gemeente-secretaris.

[Handwritten signature]