
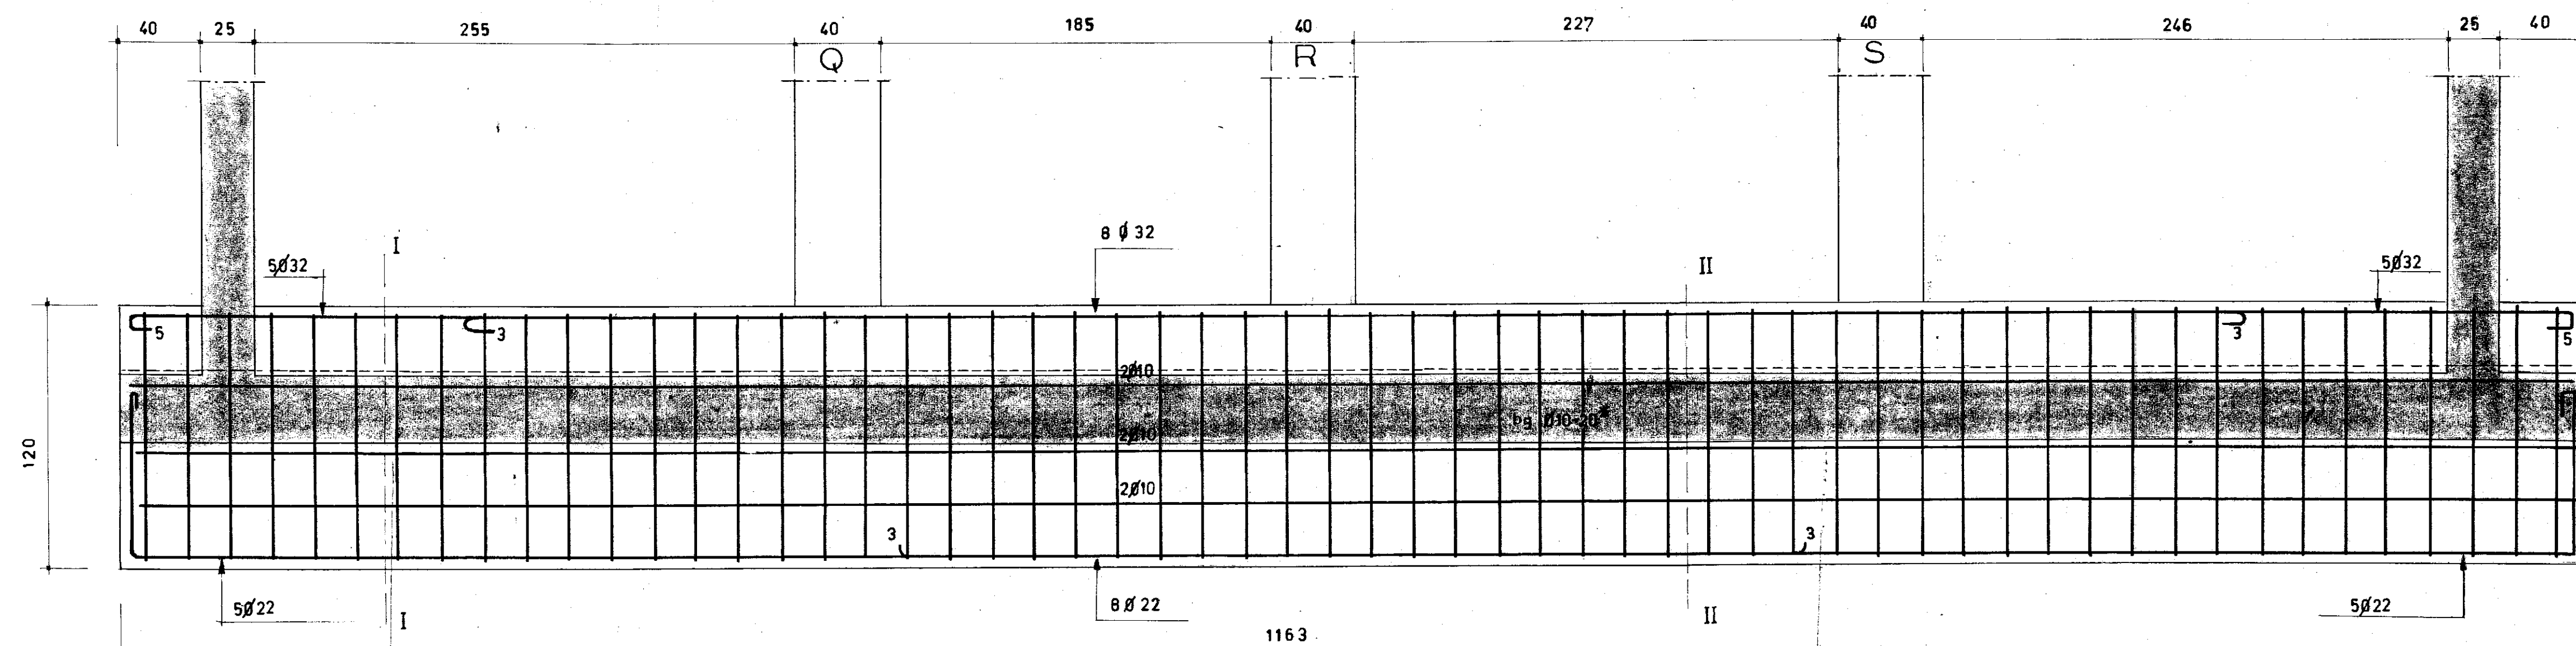


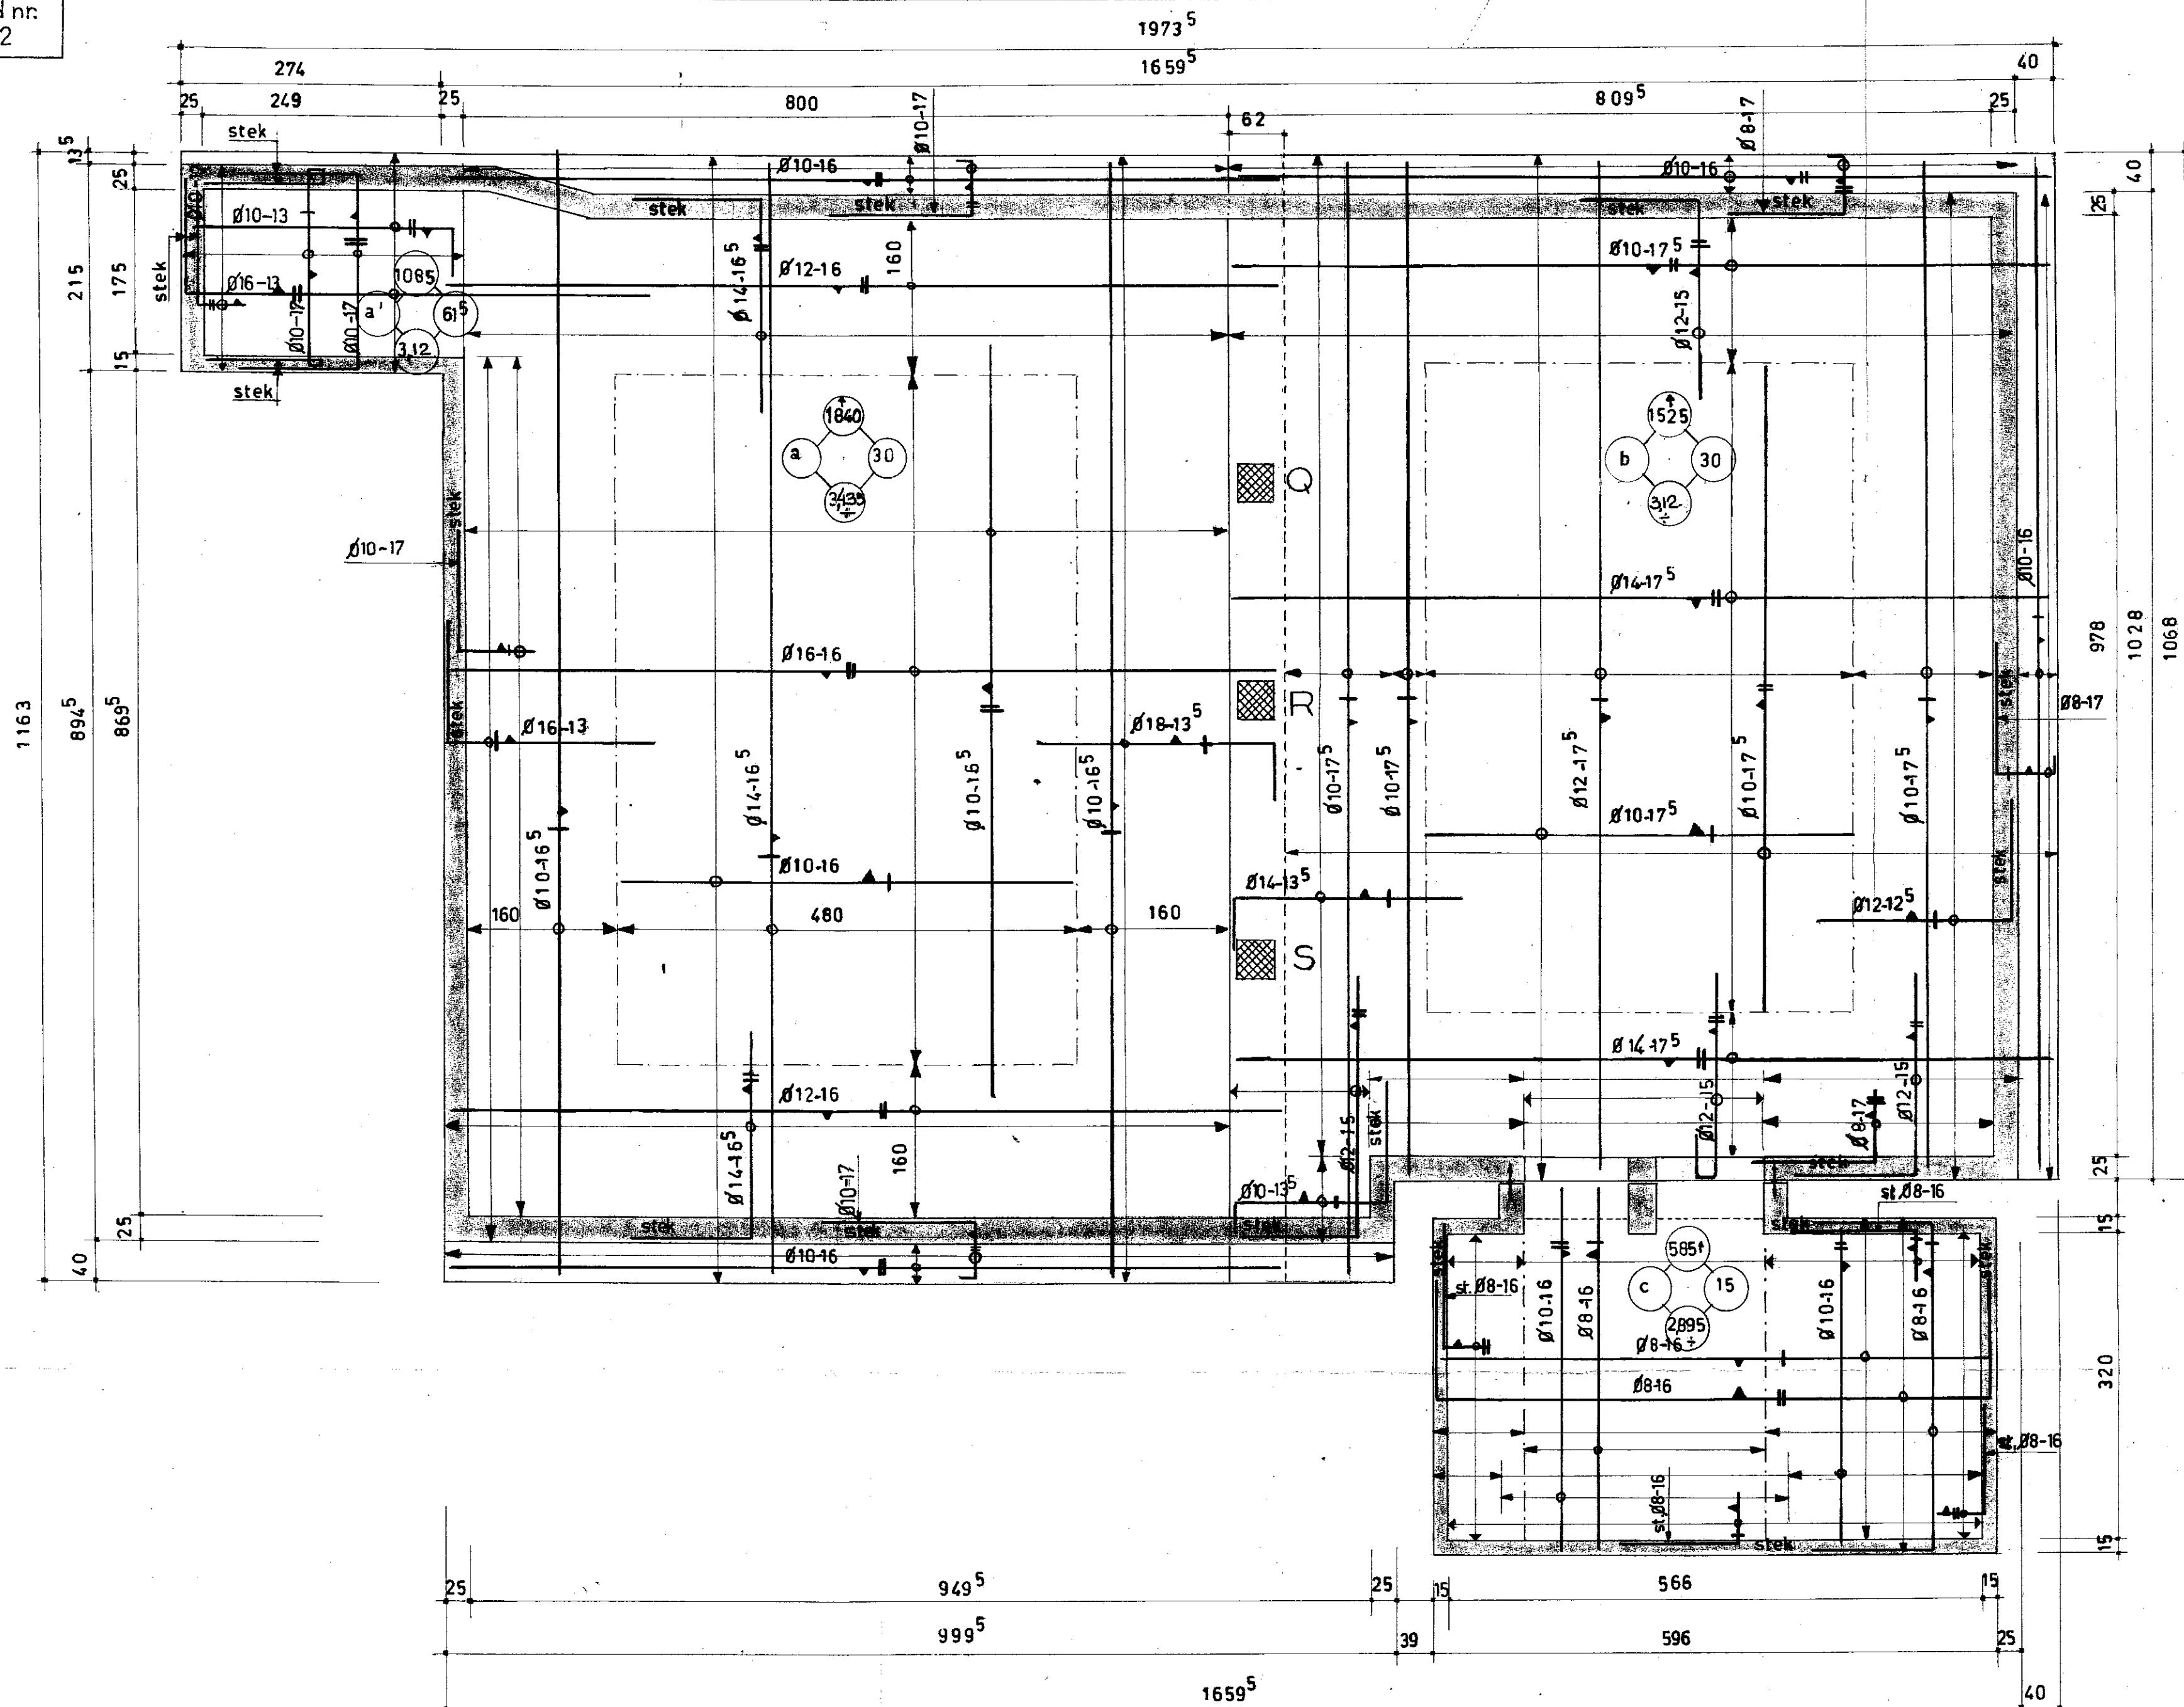

Byzondere Voorschriften

Betonsamenstellingen

A	B	C	
100	100		kg cement
130	140		dm ³ scherp zand
195	210		dm ³ grind
40	40		cc hulpstoffen

A kelder, vloeren en wanden
B overig gedeelte v.h. gebouw
C

Werkvloeren Overal waar gewapendbetonconstructies onmiddellijk op de grond zouden rusten, vooraf werkvloeren stampen dik 5 cm, samengesteld uit 100 kg cement, 250 dm³ zand en 300 dm³ grind.

Wapeningsstaal:

QR 42 OF QRn 42.
QR 24 GEMERKT *

Sparingen e.d. Gaten, spa-
ringen, klossen, wyzigingen
in de wapening van de beton,
constructies, welke niet op deze
constructietekening zijn dan,
gegeven, mogen in geen geval
zonder schriftelyke toestemming
van de betrokken constructeur
worden aangebracht


Betondekking De beton, dekking op al het wapenings, staal, het zy hoofdwapening, verdeelwapening, beugels of omwikkeling, moet tenminste de hieronder in cm. aangege, ven grootte hebben

Omschrijving	muur	wand	balustrade	kolom
betonoppervlakken in aanraking met buitenlucht	3,5	3,5	4	4
idem, in aanraking met grond of water en na het storten niet te controleren beton „oppervlakken“	2,5	2,5	3	4
idem, waaraan geen bijzondere eisen worden gesteld	2	2	2,5	3,5

Van bovengenoemde betondek,
kingen mag niet worden afgeweken
tenzý andere waarden op deze
tekening zýn ingeschreven

Controle op maten, belastingen e.d. Voor de uitvoering alle maten opleggingen en overspanningen in het werk controleren. Voor ontbrekende maten, peilmaten e.d. welke geen constructieve betekenis hebben, de bouwkundige tekeningen raadplegen.

Alle steunpunten en dragende oppervlakken, waaronder ook die, welke van andere materialen dan van beton zijn vervaardigd, aan de hand van de berekeningen controleren, zo, wel t.a.v. definitieve belastingen als t.a.v. tydelijke belastingen gedurende de uitvoering.

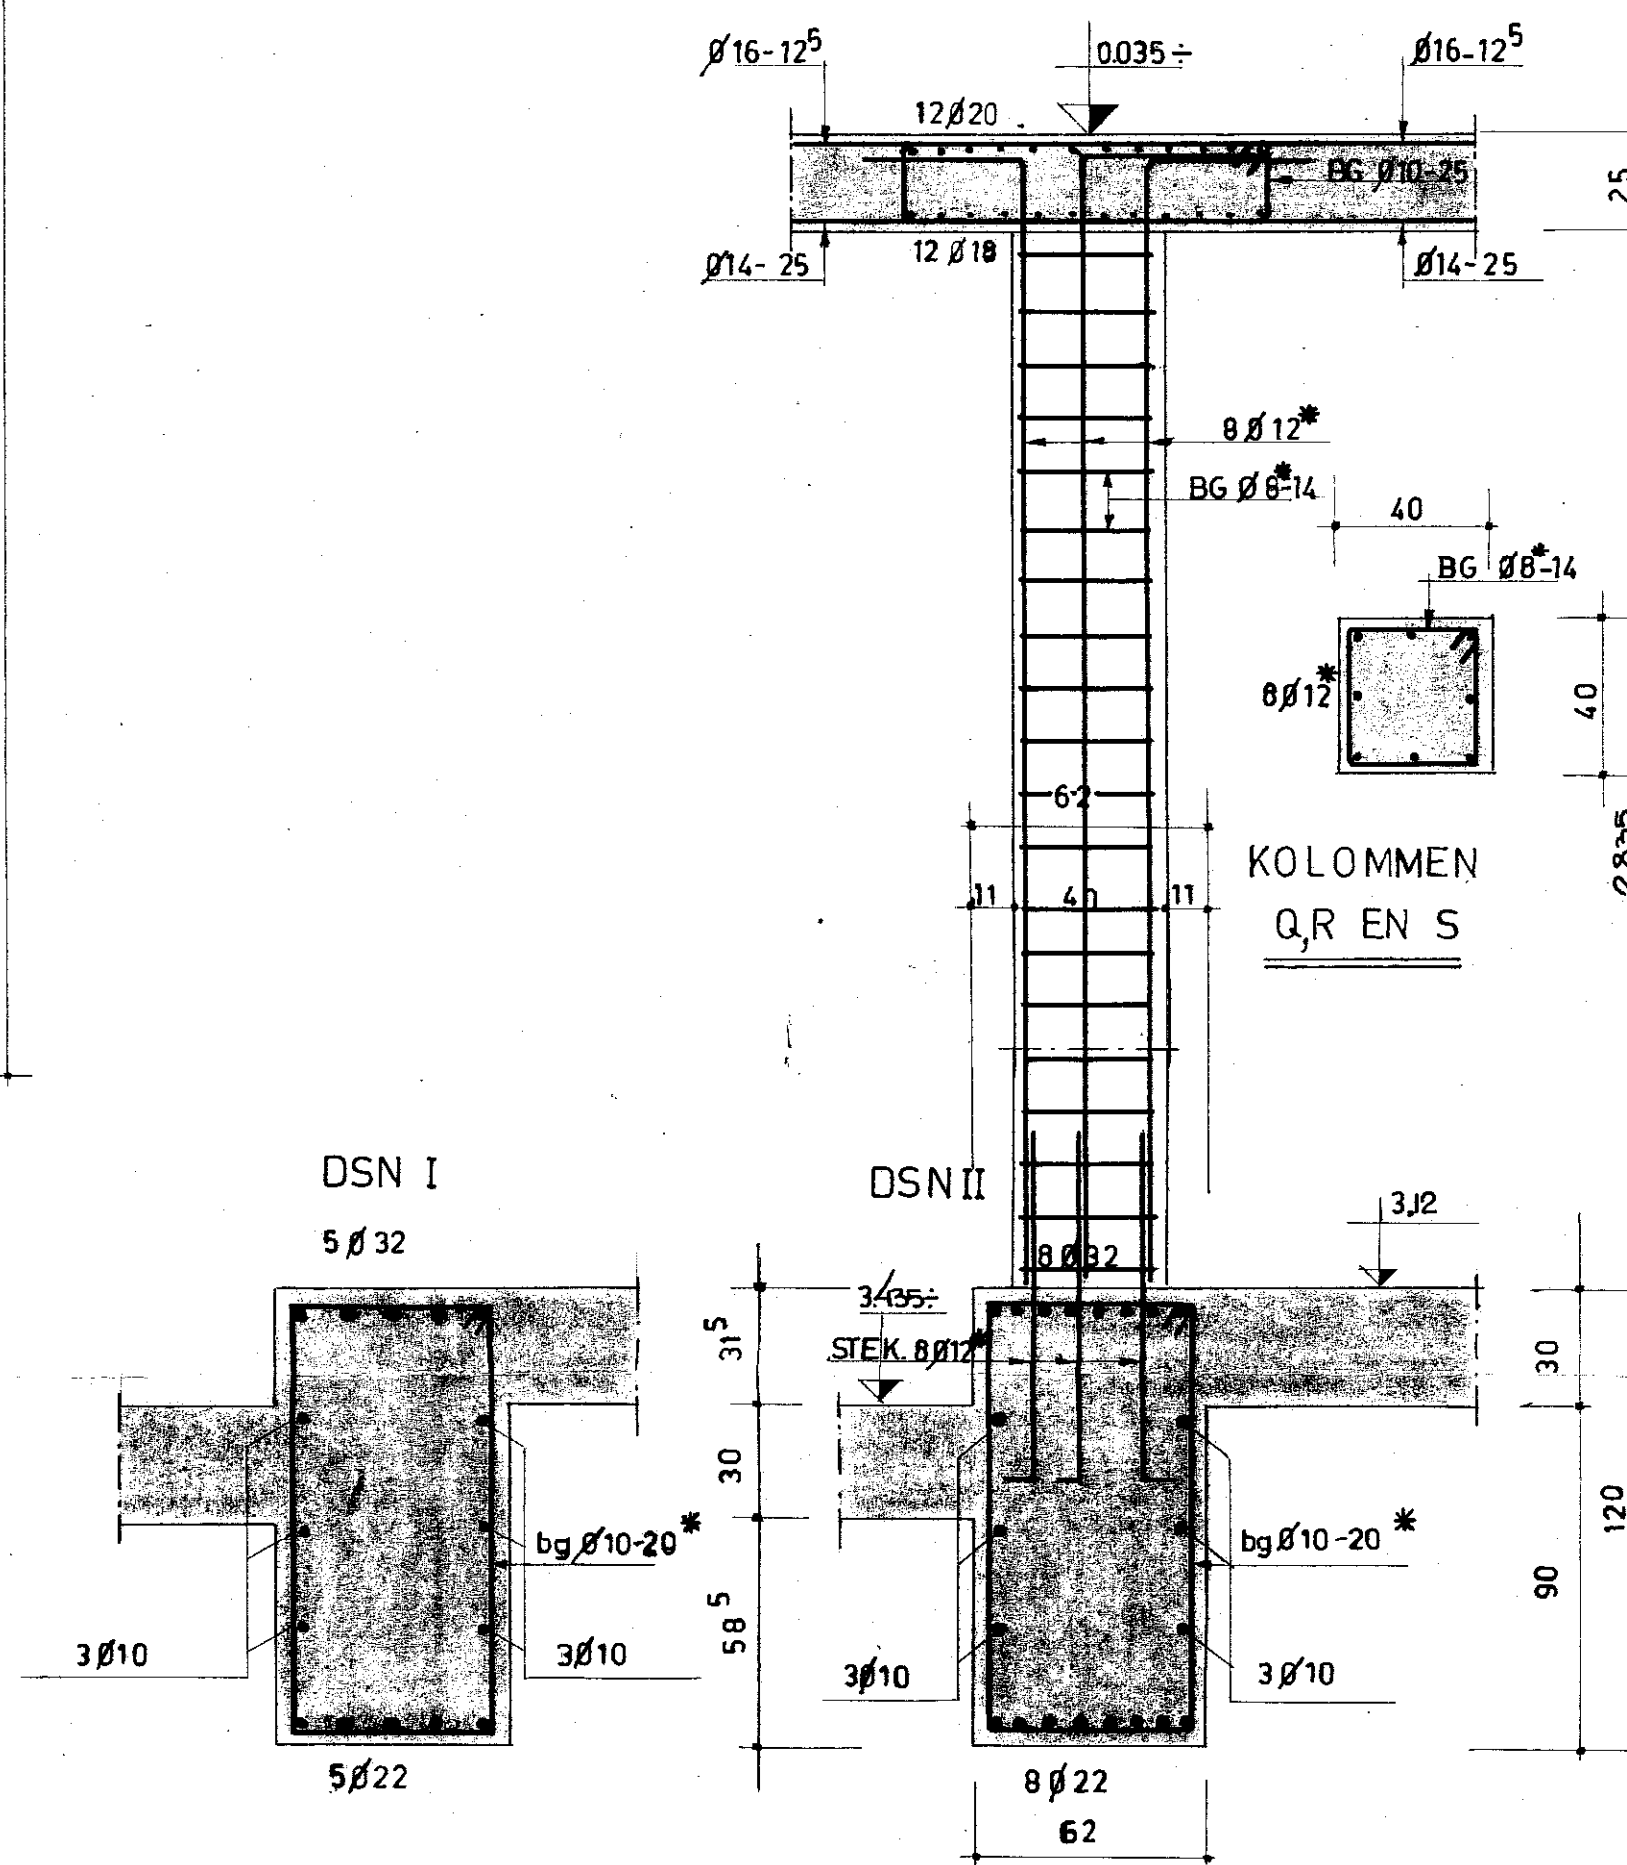

Rijksgebouwendienst

DIRECTIE NOORDHOLLAND UTRECHT.

Werk: AANBOUW TELEFOONCENTRALE.

adres: RAADHUISSTRAAT 24^A HEEMSTEDE

Onderwerp: BETONTEKENING

Onderdeel: KELDervloeren, kolommen Q,R,S,
KELDervloerbalk.

Schaal: 1 : 20 1 : 50

Hierby behoren:
constructietek.bladen:
berekeningen " R1

Getekend	door: v	datum: 11-7-'60
----------	------------	--------------------

Vergeleken met berekening	
Vergeleken met bouwk.tek.	

	aantal
Verzonden aan dagelyks toezicht	
Verzonden aan aannemer	
Verzonden aan gem. bouwtoezicht	

Wijzigingen of aanvullingen:	1	2	3	4	5
------------------------------	--------------	---	---	---	---

MATEN.	10-11-60	perceel nr.
--------	----------	-------------

volg nr.

100

blad nr. _____

	C2
--	----

akkoord:	functie:
Grootsext: $\text{C} \text{ E} \text{ G} \text{ B} \text{ D} \text{ F} \#$	$\text{C} \text{ E} \text{ G} \text{ B} \text{ D} \text{ F} \#$

Gezien de Adviseur: J. J. J. J. J.

NO 6035

INGENIEURSBUREAU Ir I. W. NORTIER en Ir H. VAN DER VELDE c.s.
JAC. PERKLAAN 14-II. - HAARLEM-N. - tel. 02500-55796 (b.g.g. 02560-7370)

INGEKOMEN
3 FEB. 1961
BOUWTOEZICHT HEEMSTEDE

2568

HEEMSTEDE INGEKOMEN
- 3 mrt. 1961
Afd. No.
Klass.

Behoort bij beschikking van
Burgemeester en Wethouders van
HEEMSTEDE van - 8 MAART 1961

De gemeente-secretaris,

[Handwritten signature]