



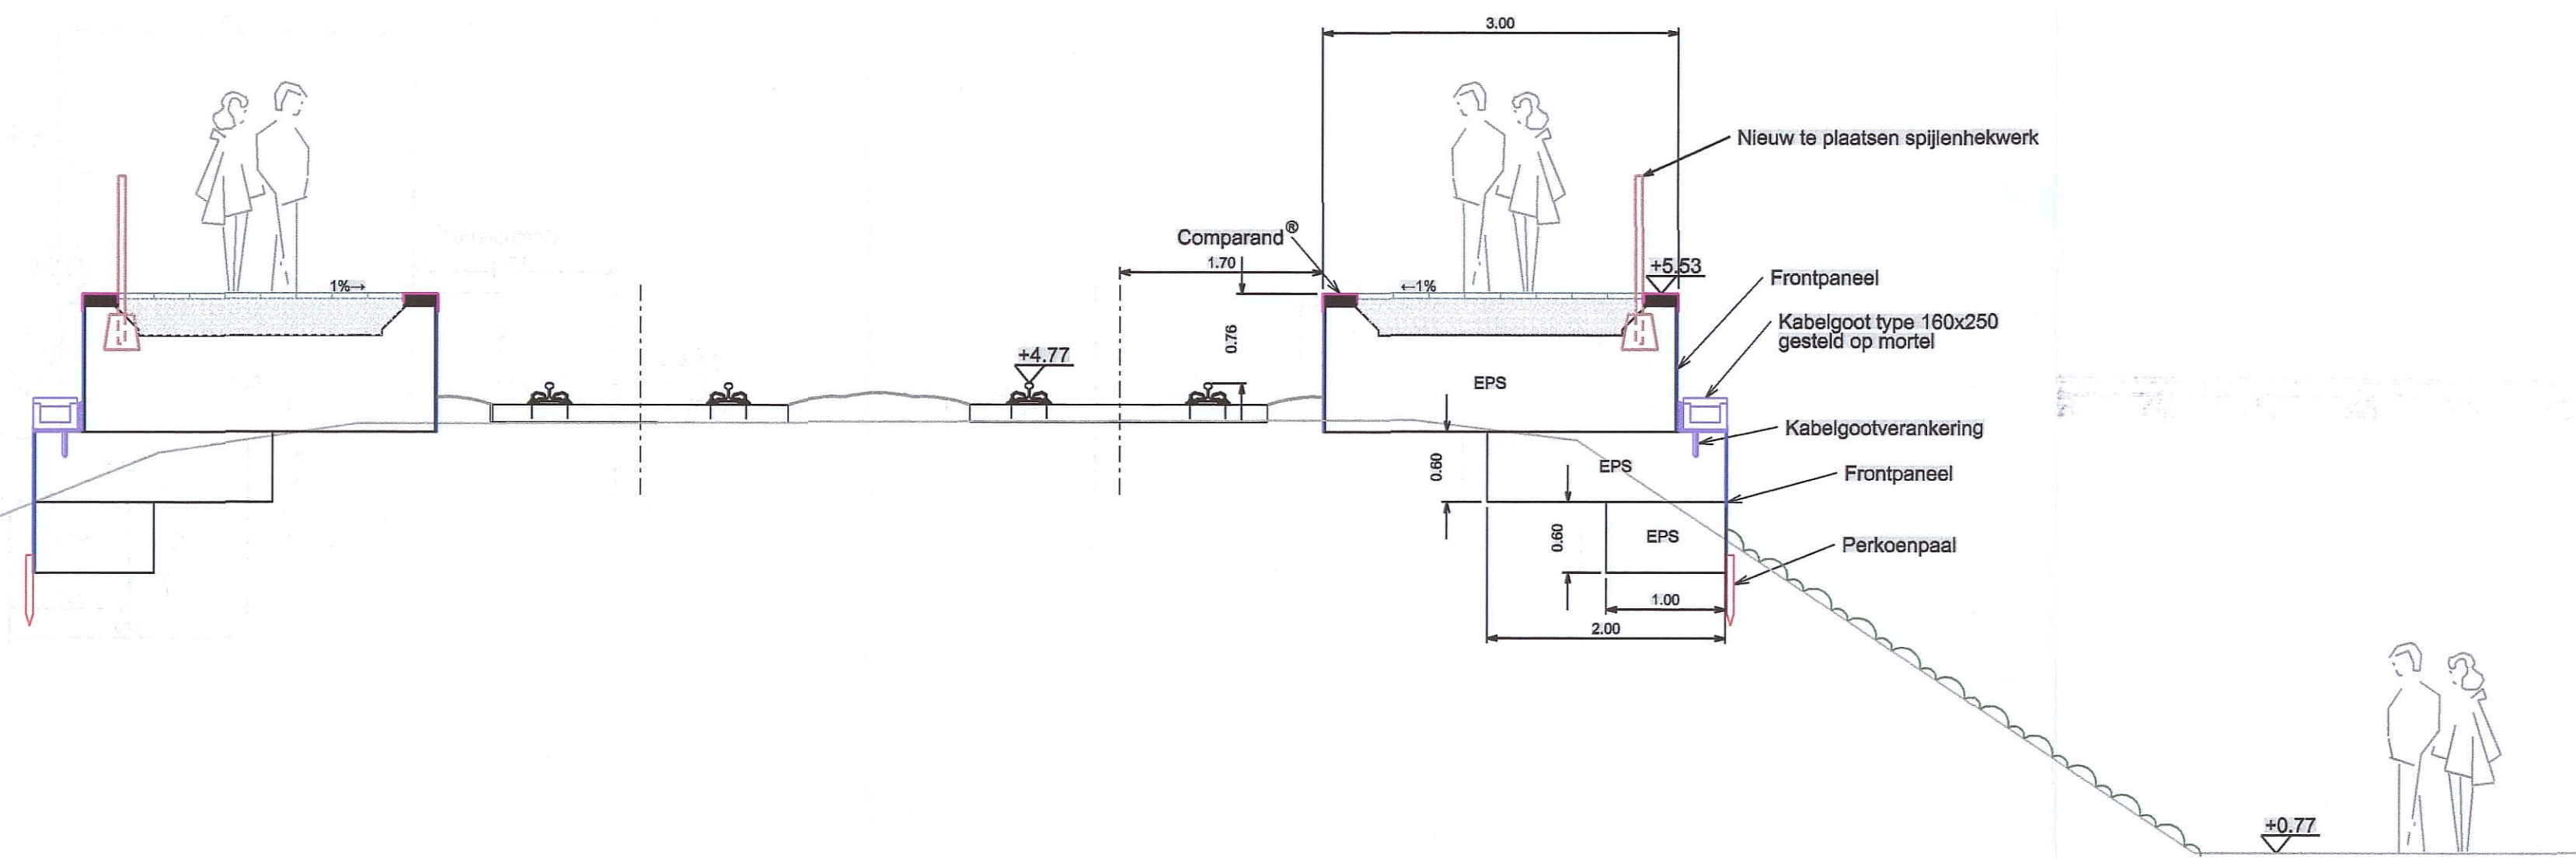


Doorsnede C-C
schaal 1:50

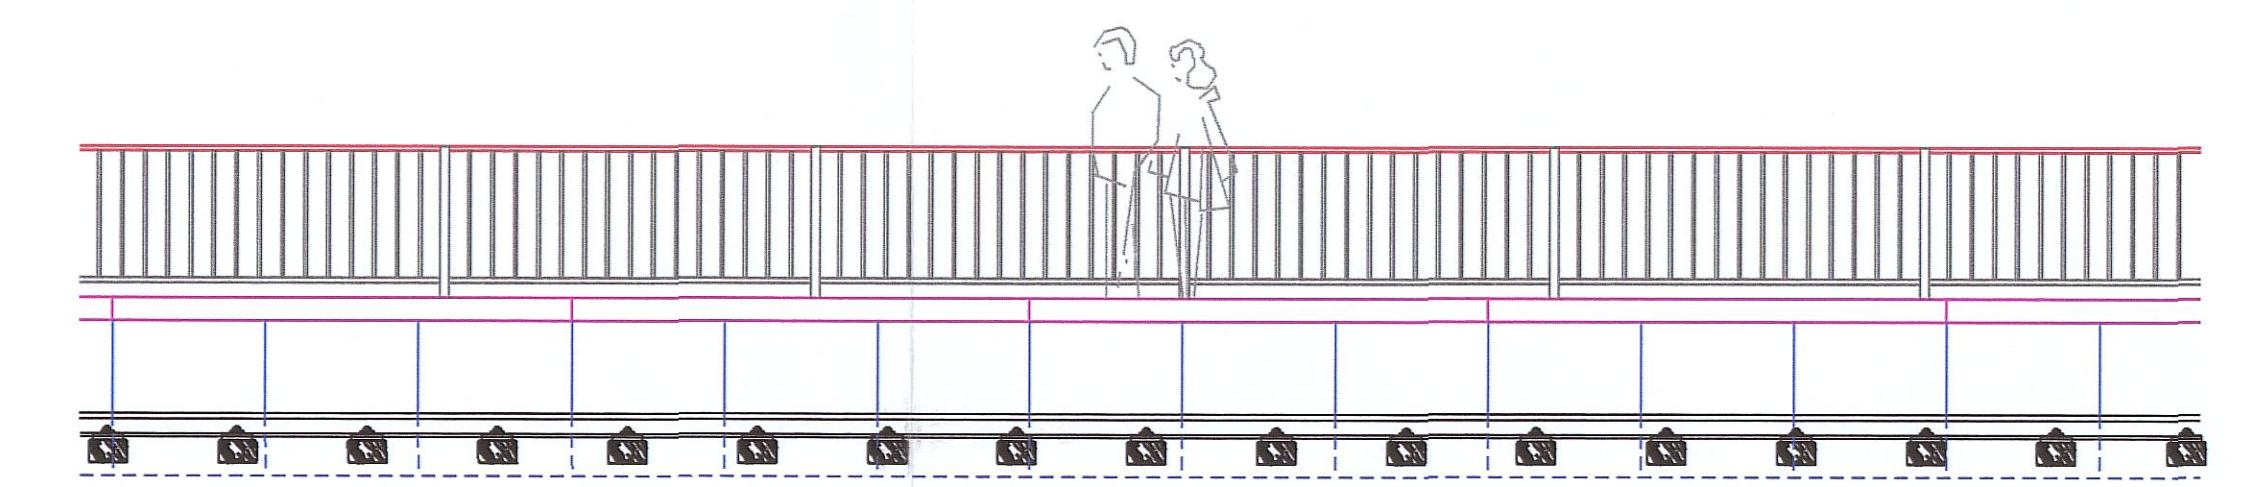


Achteraanzicht
schaal 1:50




Vooraanzicht
schaal 1:50

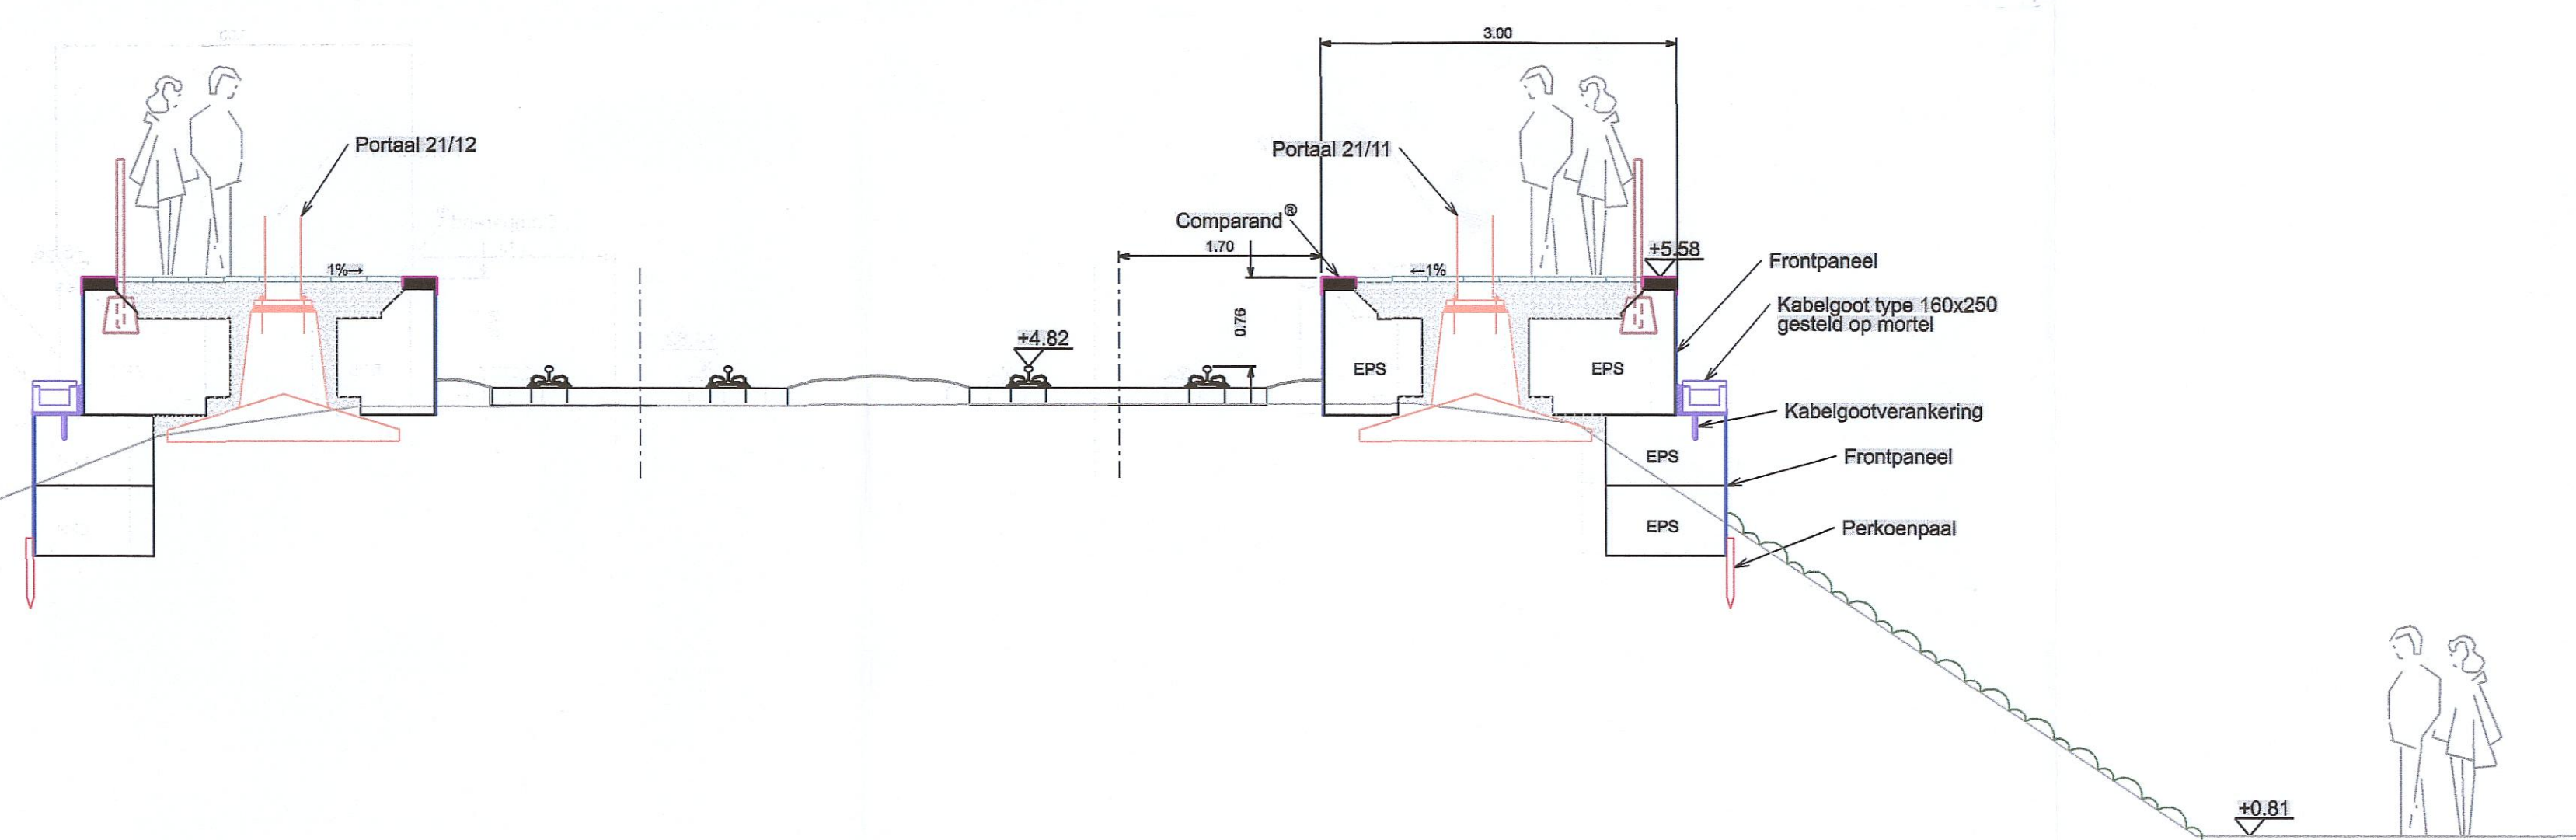


Doorsnede D-D
schaal 1:50

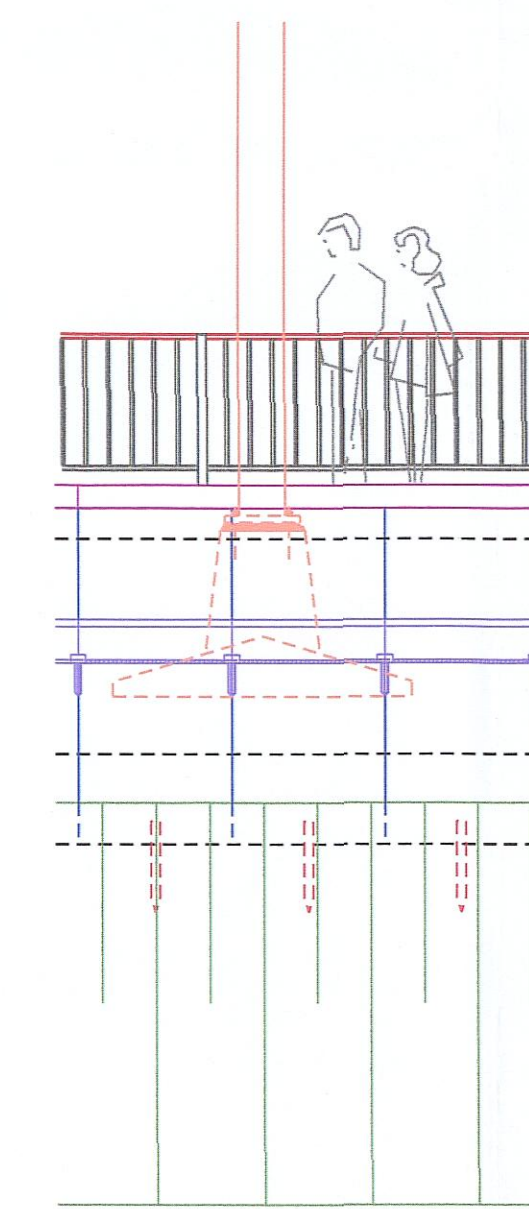

Achteraanzicht tpv Portaal
schaal 1:50

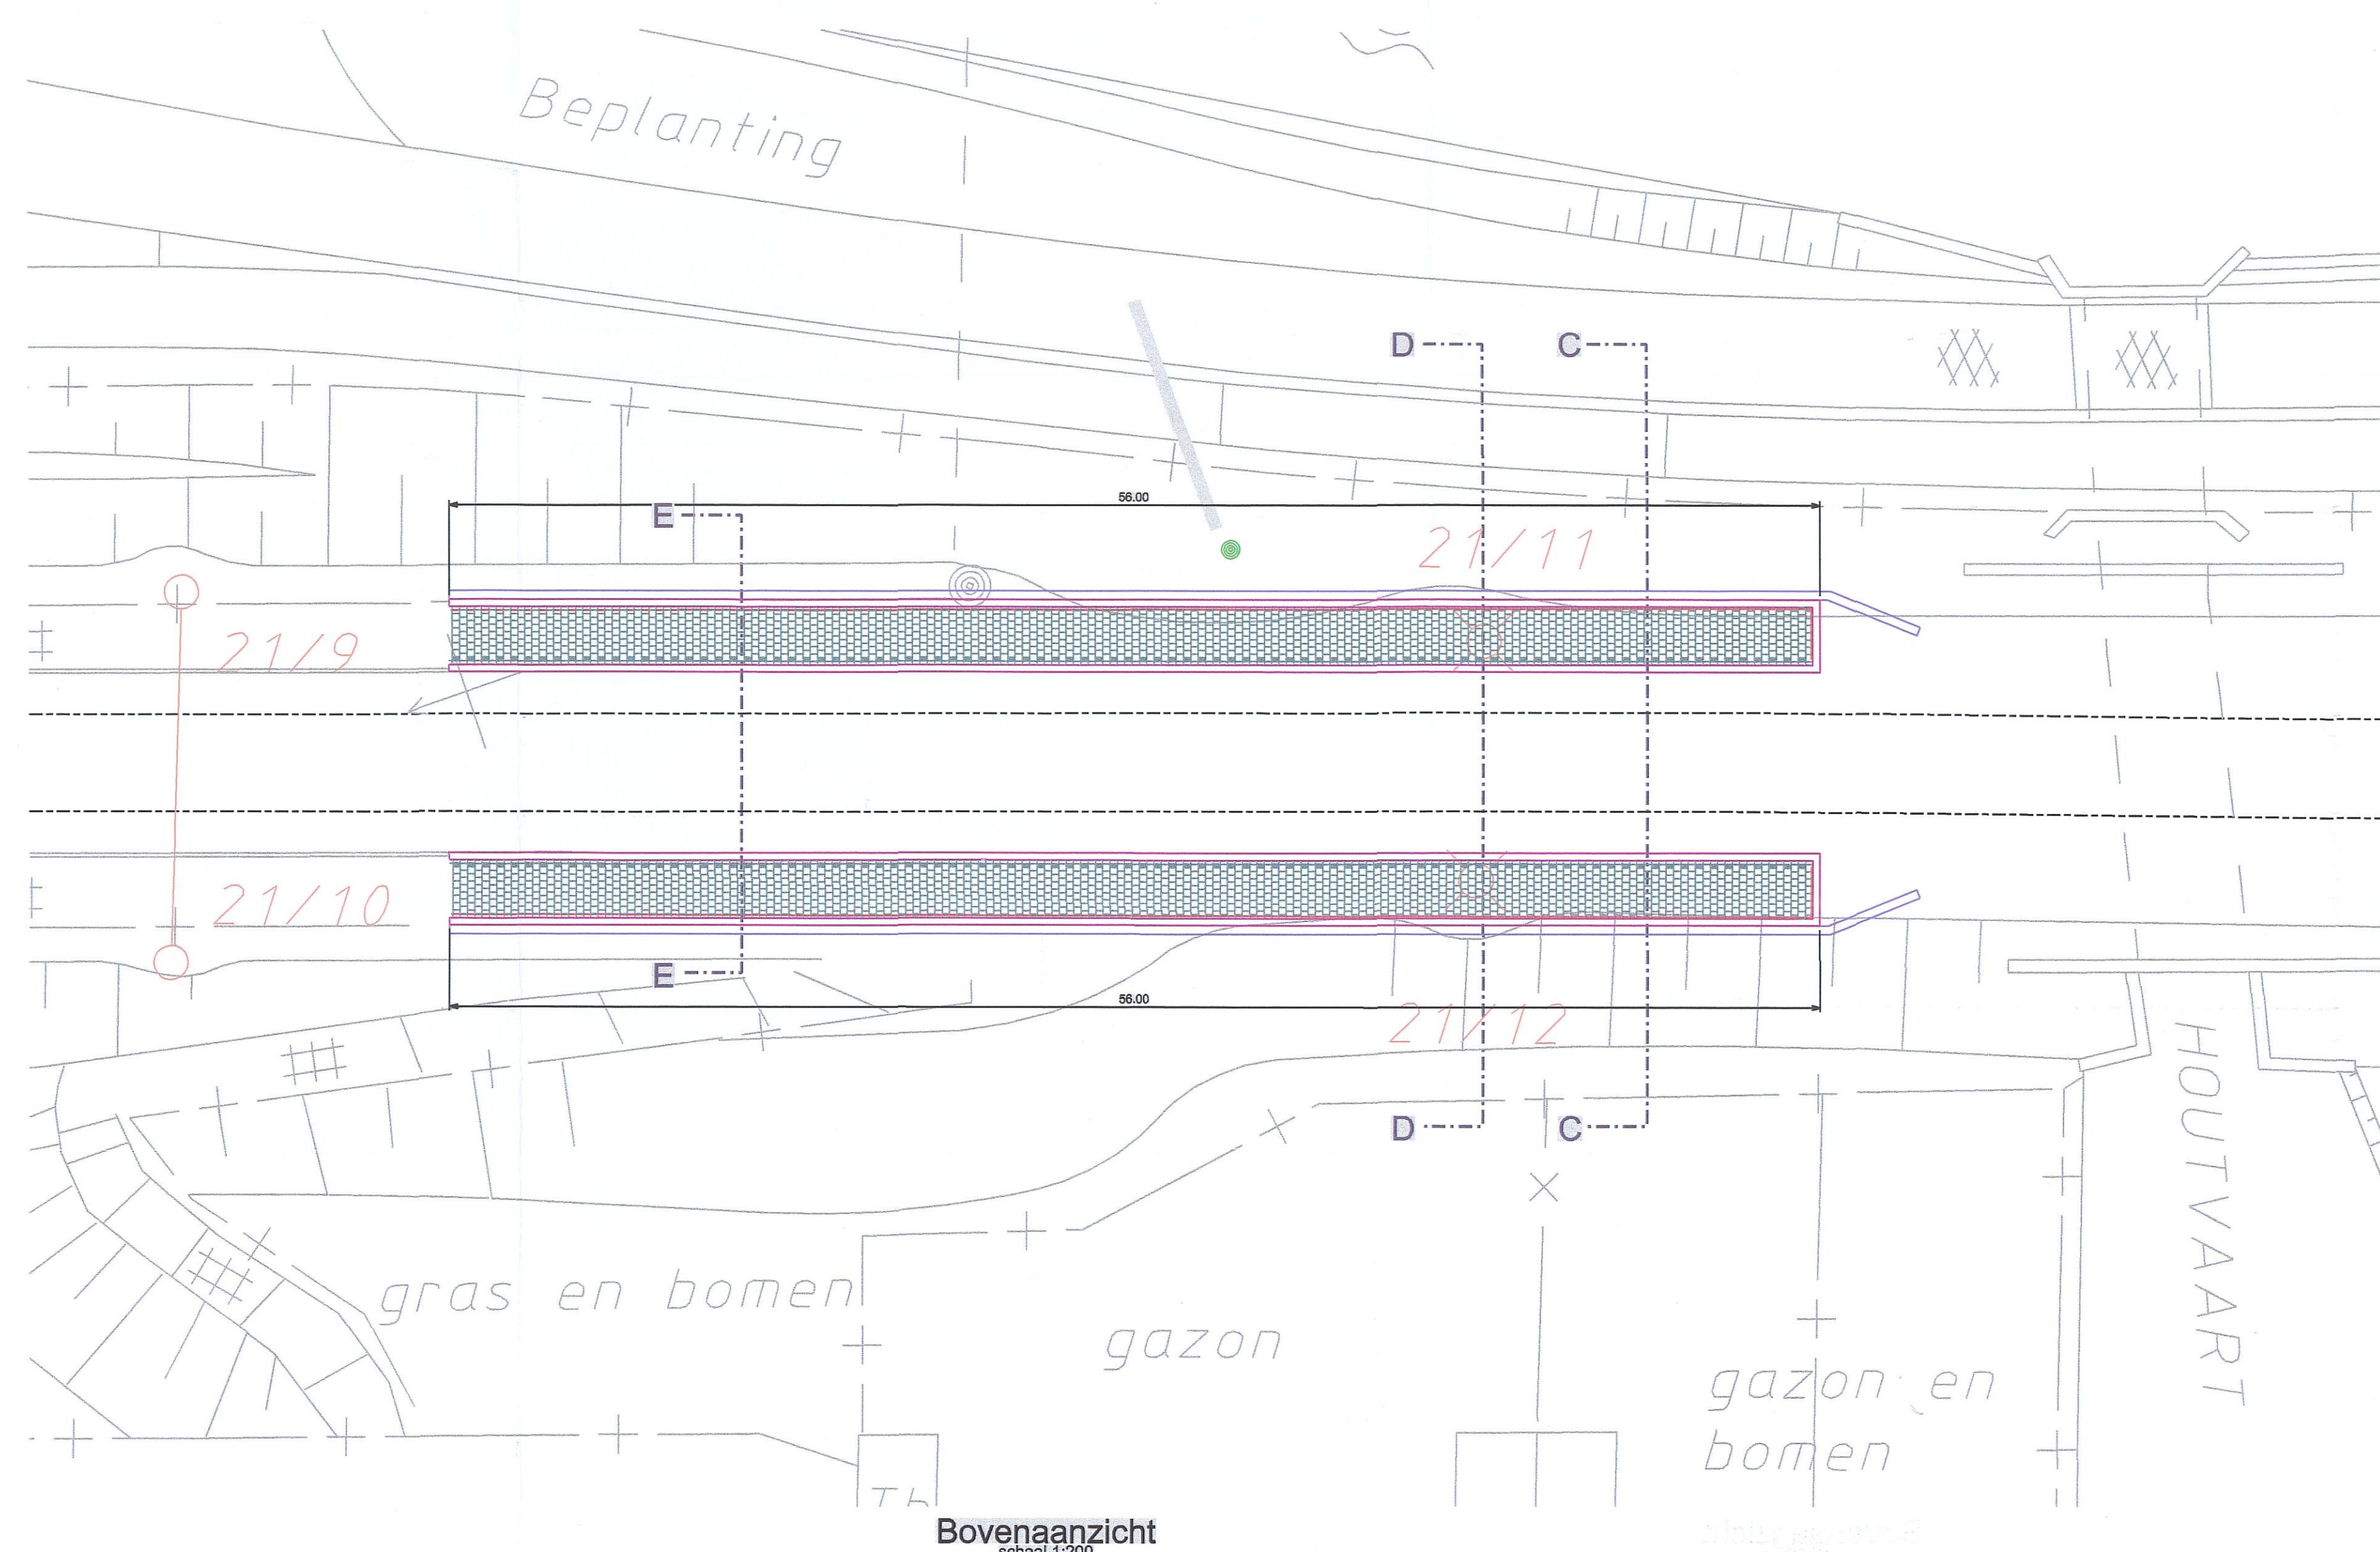

Bovenaanzicht
schaal 1:200

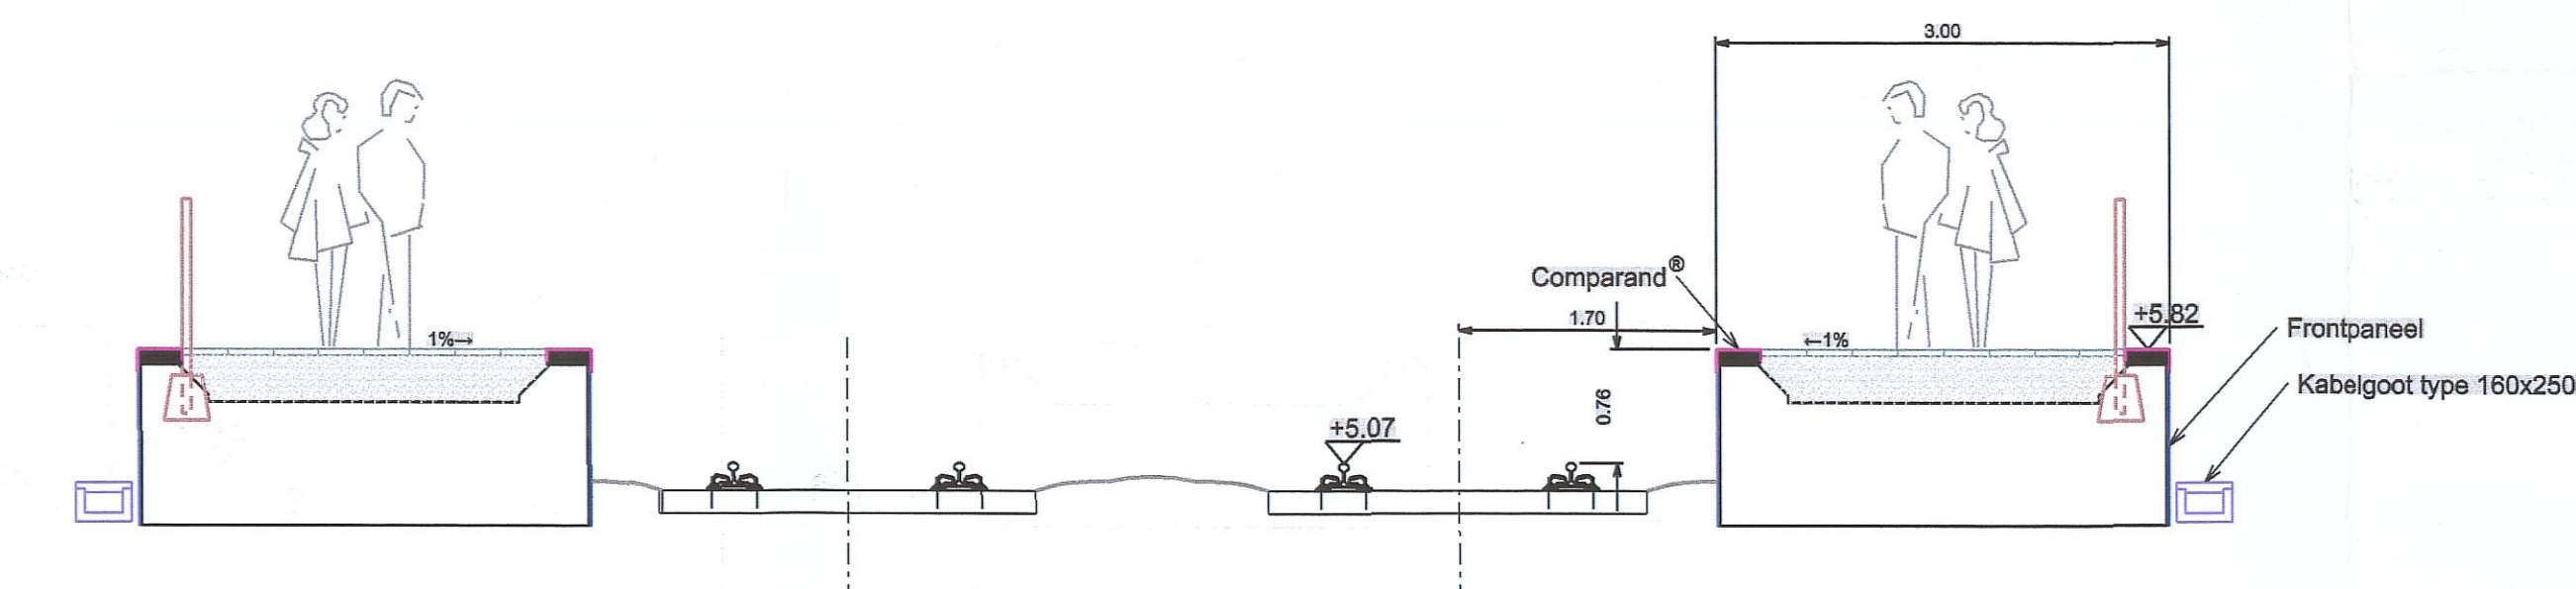

Doorsnede E-E
schaal 1:50

INGEKOMEN
19 JULI 2004
A-30
BOUWTOEZICHT
HEEMSTEDE

Behoort bij beschikking van
Burgemeester en Wethouders van
HEEMSTEDE van 29 JUL 2004
De directeur van de sector Ruimte
A.W.M. Schumacher

[Signature]

3710

ProRail

ProRail Nieuwbouwprojecten BV
Perronwerkzaamheden Heemstede-Aerdenhout

Perronverlenging zijde Lisse

Projectnummer : K-3165	Formaat : A0	Tekenaar : MVD
Besteknummer : -	Schaal : zie tek	Datum : 02-07-2004
Omschrijving van de wijziging	Gewijzigd d.d.	Tekenaar
A: -	-	-
B: -	-	-
C: -	-	-
		VERGUNNING
		Tekeningnummer
		K - 3165 - 15



KABA ENGINEERING BV
Ploentrosstraat 34 5241 AB Rosmalen
Postbus 450 5240 AL Rosmalen
Telefoon : 073 - 522 92 67
Fax : 073 - 522 17 13
E-mail: info@kabaengineering.nl
Website: www.kabaengineering.nl