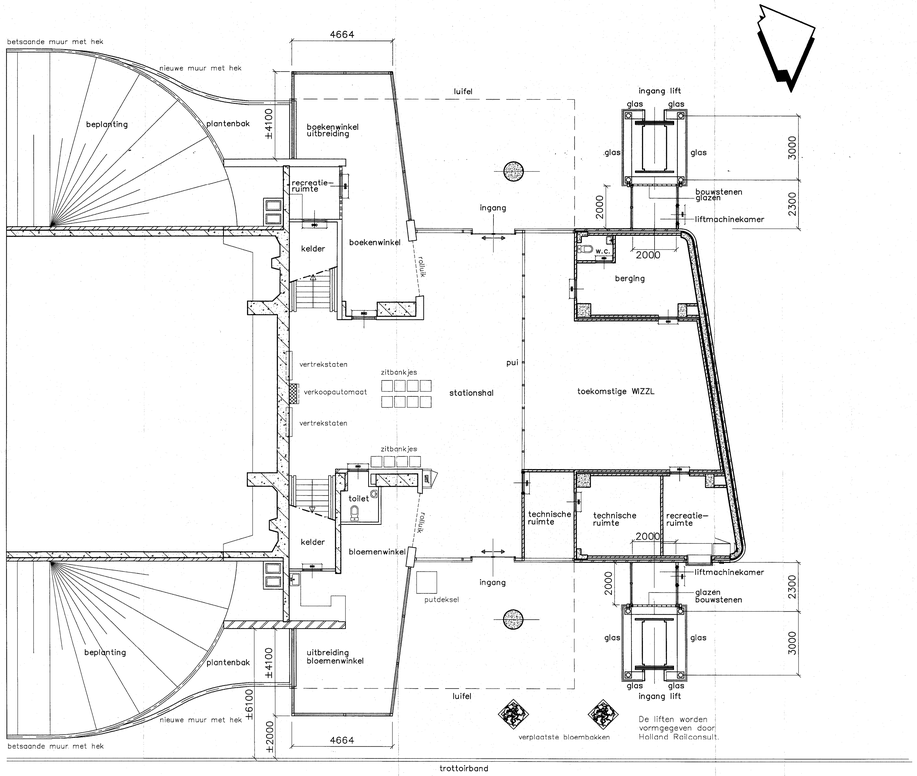

Begane Grond Nieuwe Toestand

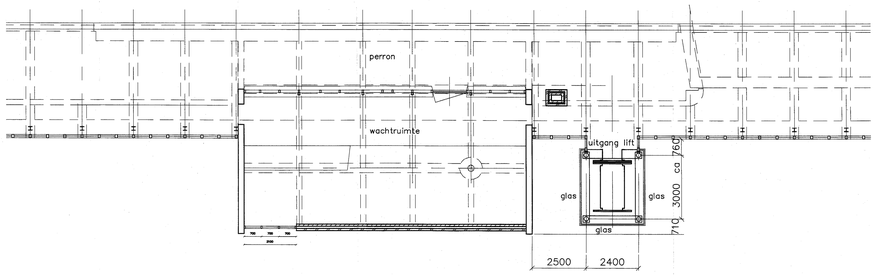

Verdieping Nieuwe Toestand

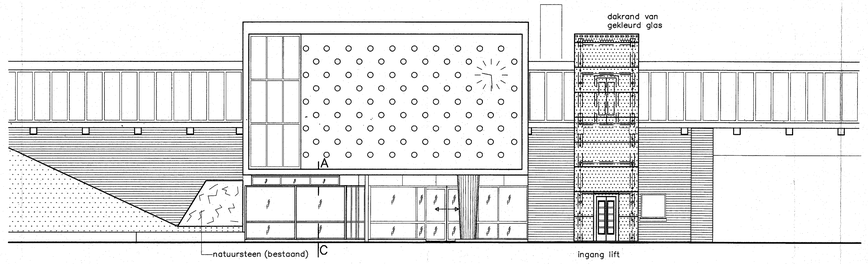

Voorgevel Nieuwe Toestand

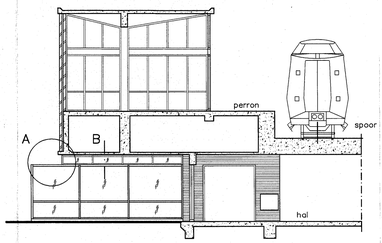

Zijgevel/Doorsnede

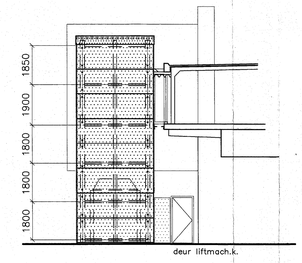

Zijaanzicht Lift

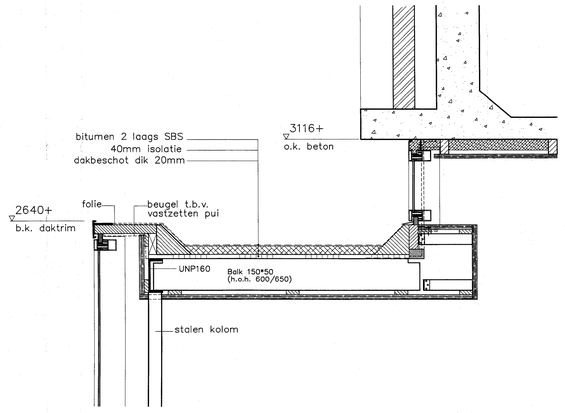

Detail A(SCHAAL 1:20)

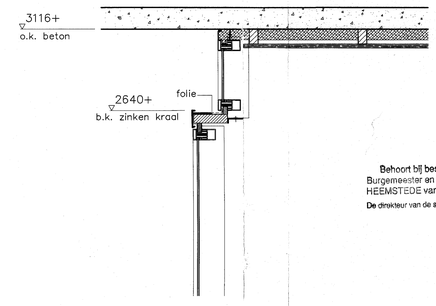

Detail B(SCHAAL 1:20)

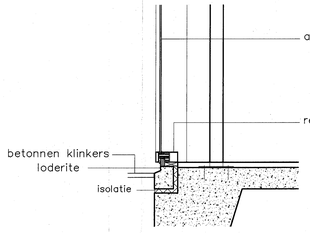

Detail C(SCHAAL 1:20)

Behoort bij beschikking van Burgemeester en Wethouders van HEEMSTEDE van 14 FEB. 1997
De directeur van de sector Wonen.

3710

INGEKOMEN 03 JAN. 1997 BOUWTOEZICHT HEEMSTEDE

N.B. de gehele of gedeeltelijke kopiëring van deze tekening is slechts met schriftelijke toestemming van de tekenaar toegestaan.

C	R. Bosman	12-08-96
B	R. Bosman	26-07-96
A	R. Bosman	23-07-96

uitgave: gewijzigd / gecontroleerd
datum: goedgekeurd
korte omschrijving der wijzigingen

deze tekening vervangt:

	naam	datum
getekend	R.Bosman	20-12-1995
gecalculeerd		
gecontroleerd		
goedgekeurd		

deze tekening is vervangen door:

Plattegronden/Aanzichten/Doorsnede

schaal: 1:100/20
formaat: A0
uitgave: A
fase: V.O.
project nummer: 951069

NS Vastgoed & Facility Advisors
Gebouw & Facility Advisors
vestiging Zuidoost

Postbus 2025
3500 HR UTRECHT
Telefoon (030) 23 8277

UITBREIDING STATIONSGEBOUW TE HEEMSTEDE/AERDENHOUT

techcode	ijkcode	kloosheming	tekr
425	085	21.153	951069 BOW02

21-2081/951069/P-BOW02