
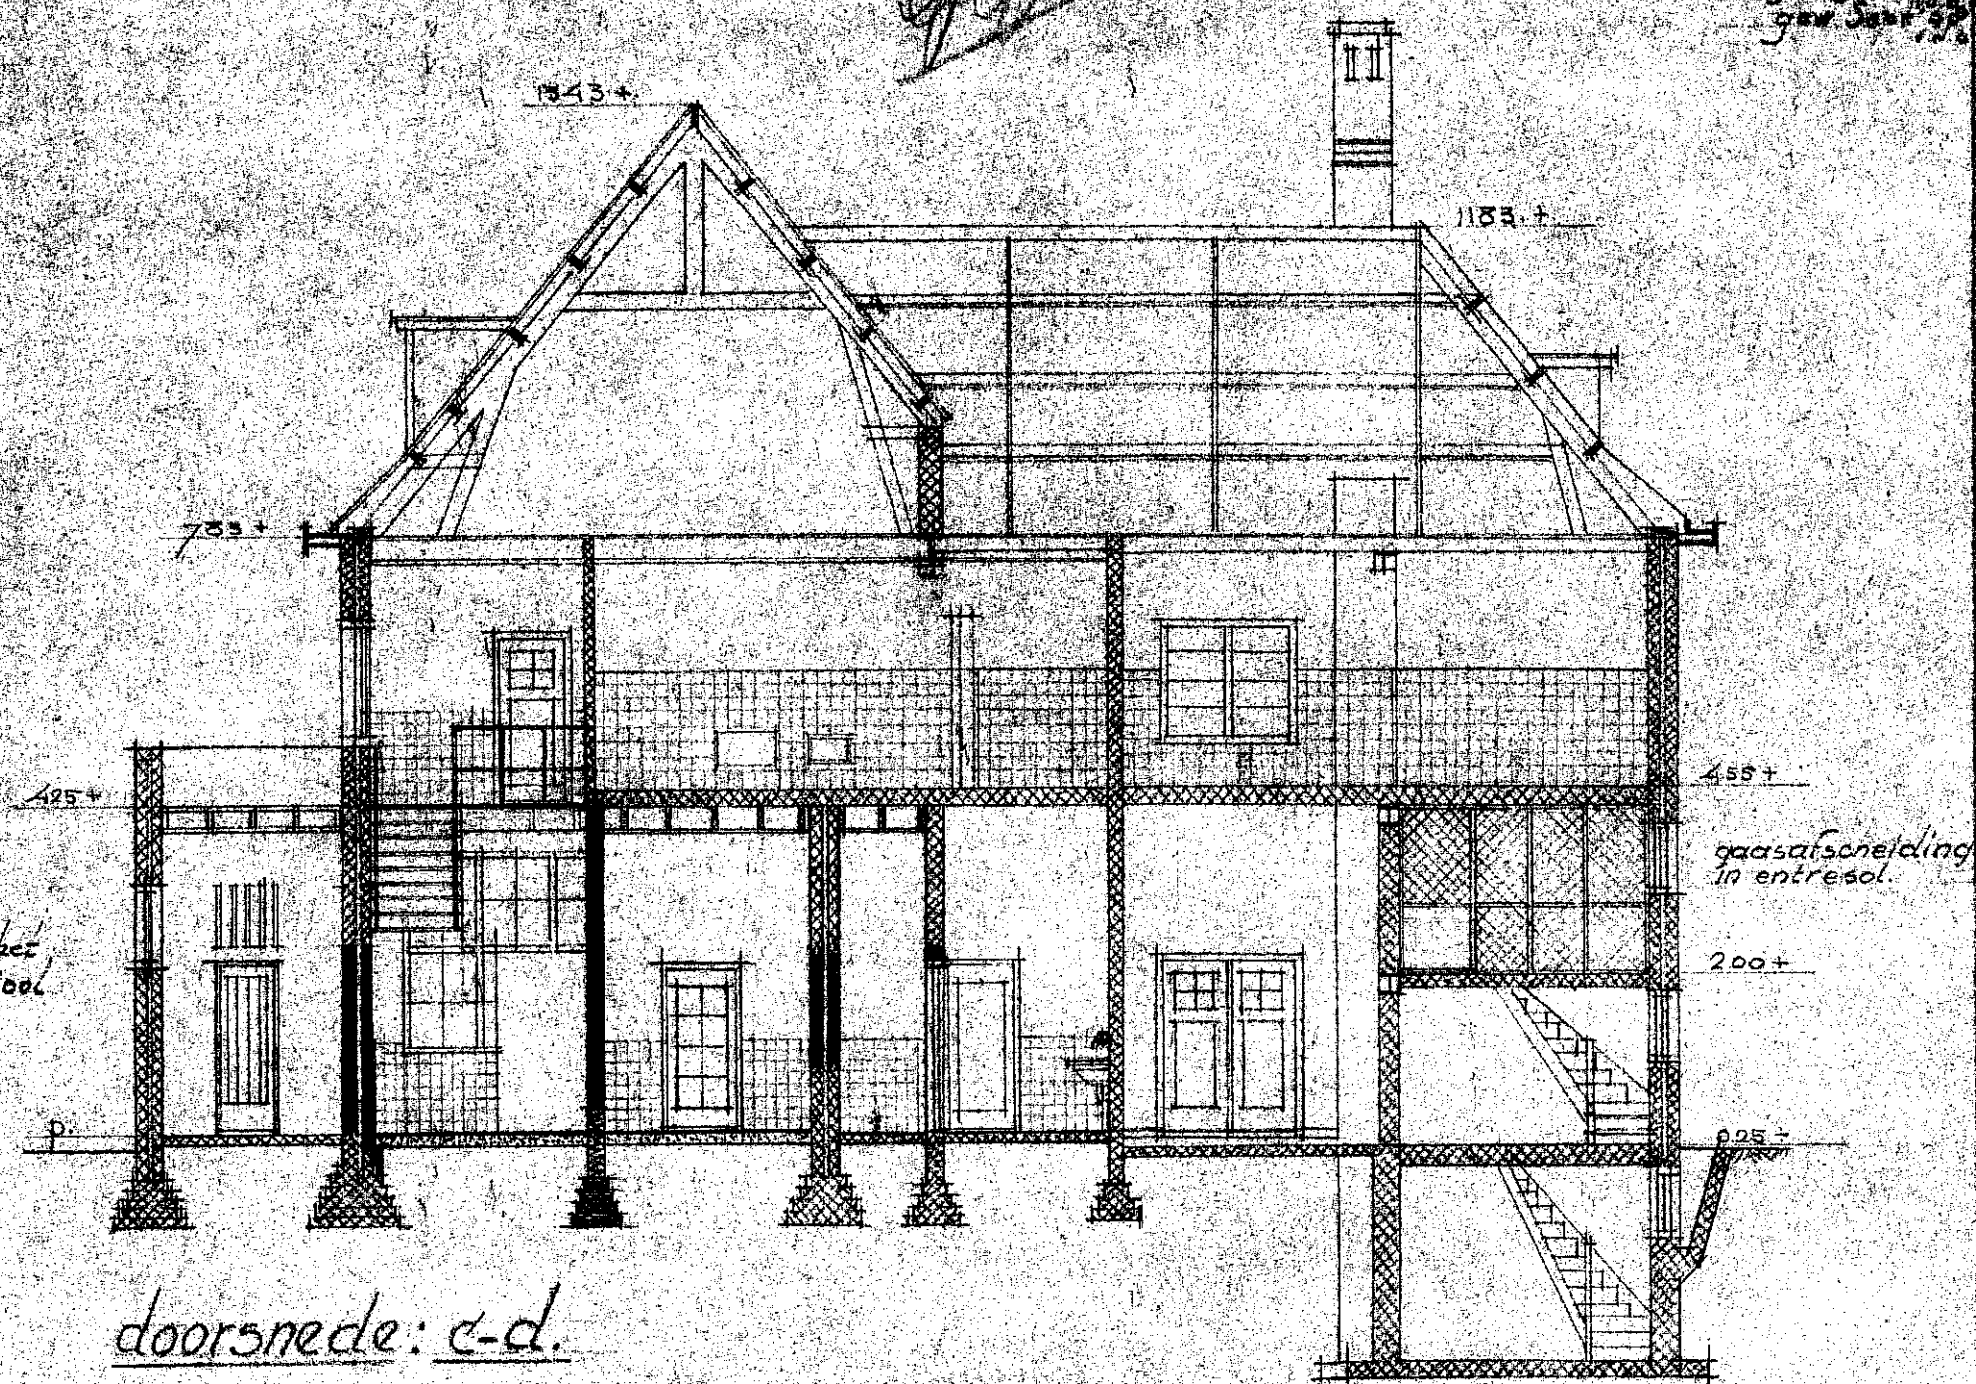




Plan tot verbouwen van het Telefoongebouw te Heemstede schaal 1:100.

Dyksgebouwendienst
District Haarlem
De Districtsbouwkundige

8.5.28
aan J. van der
graaf

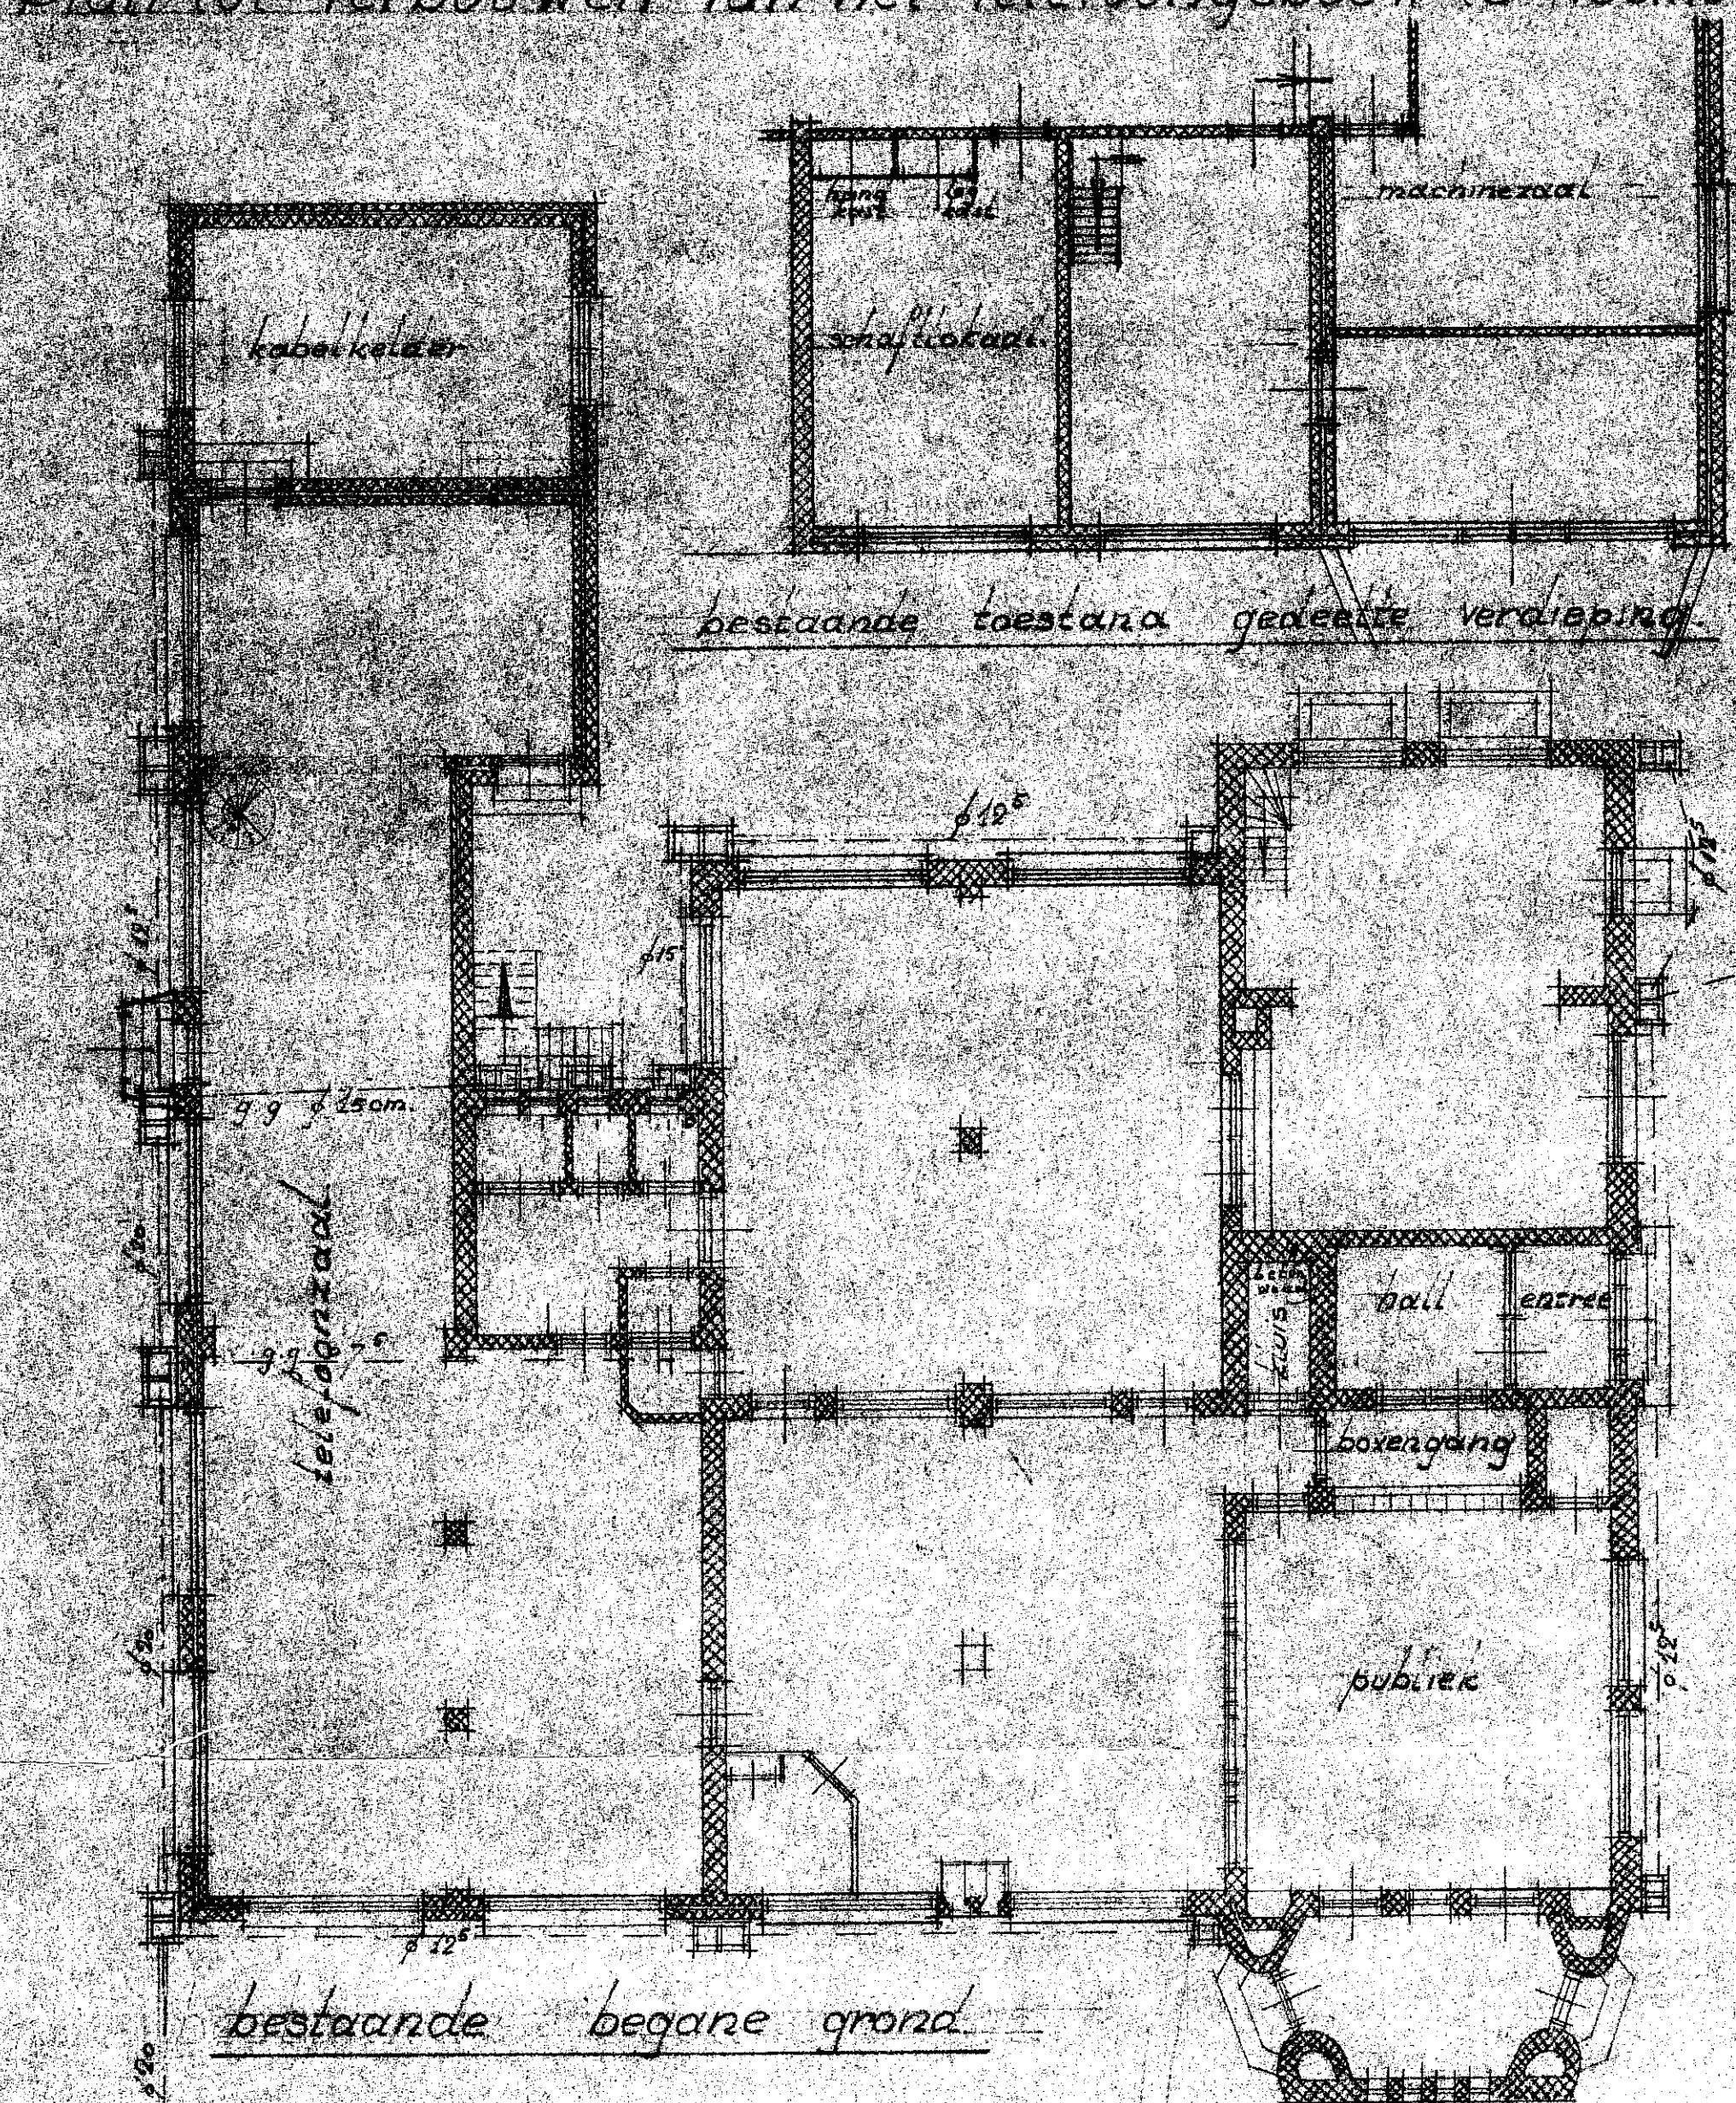


doorsnede e-d.

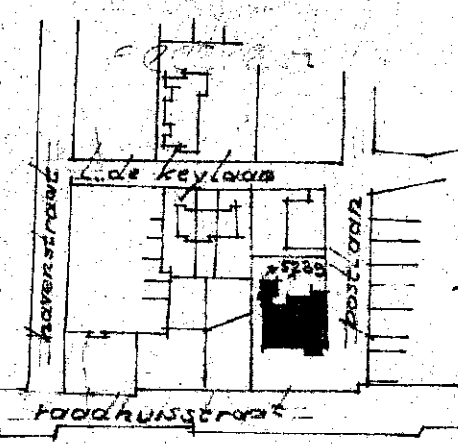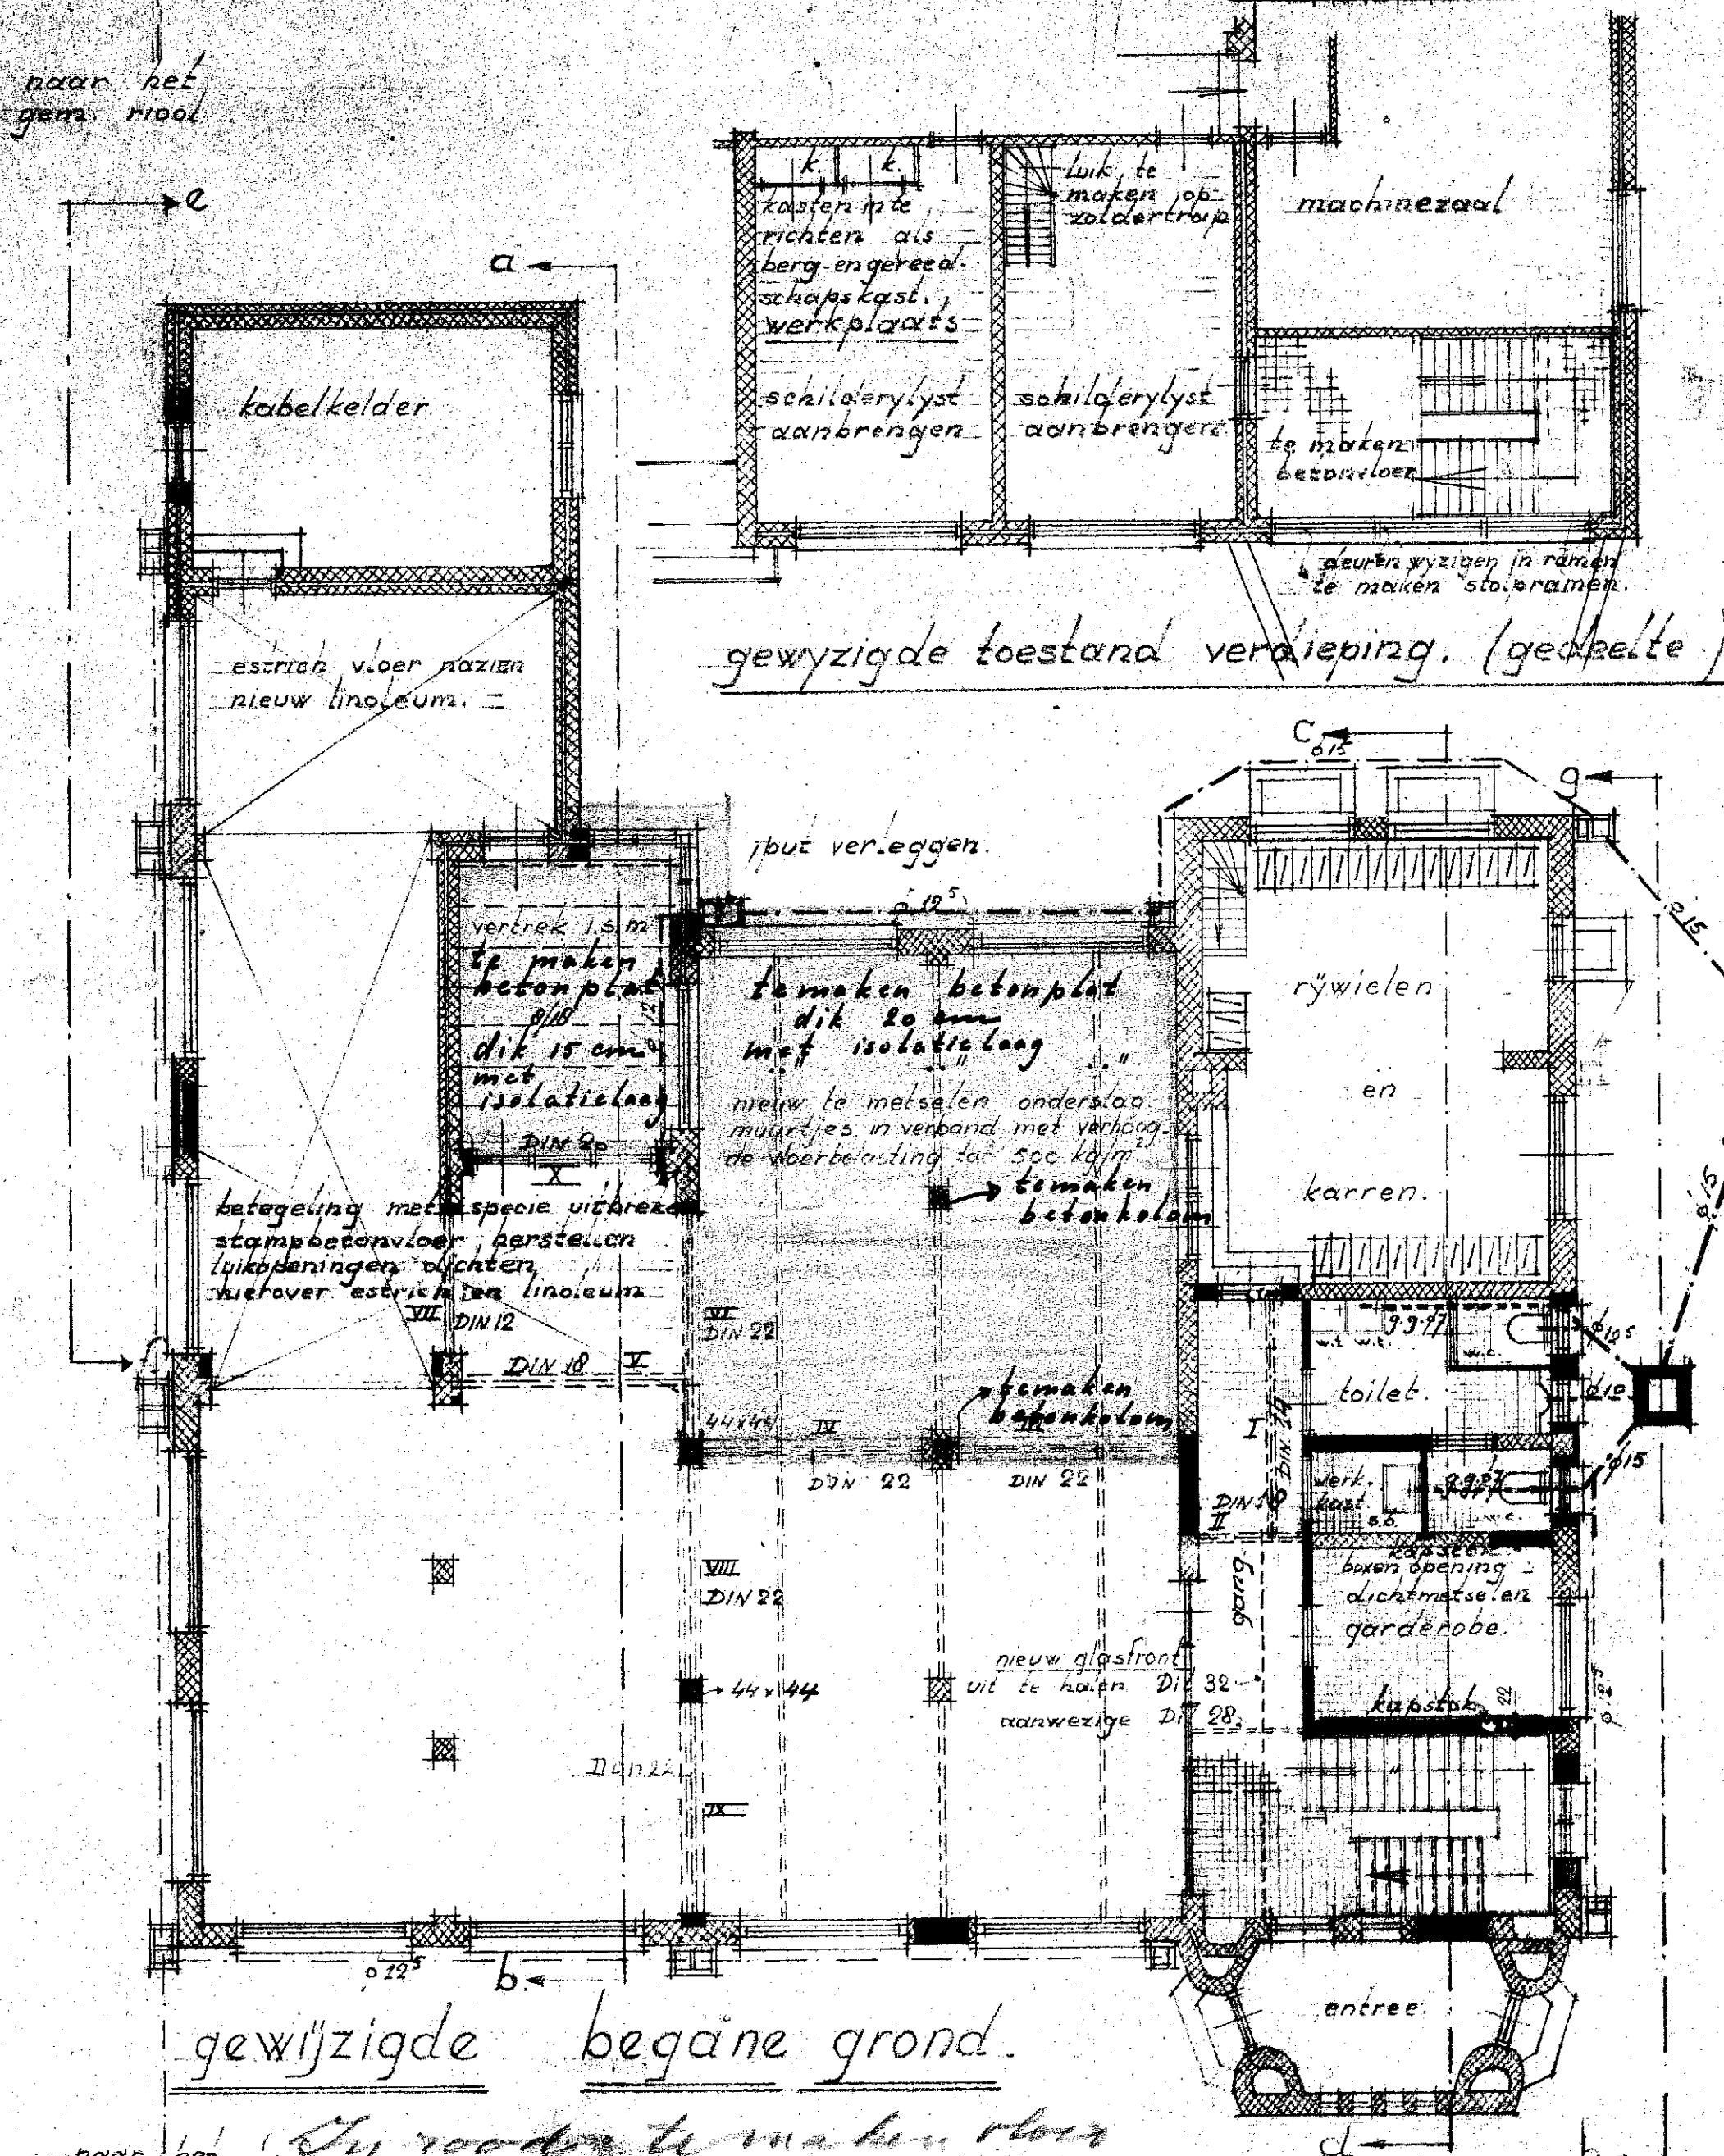


situatie 1:2500
gem. Haarlem
sectie A blad 2.

doorsnede a-b.

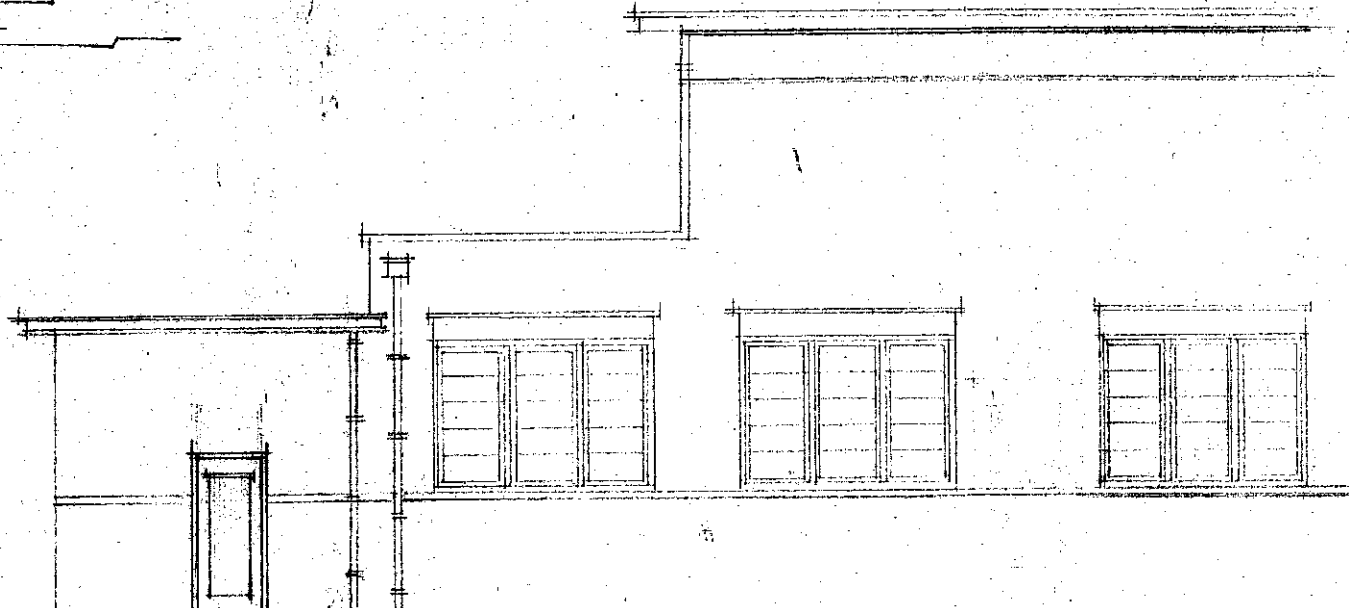

aanzicht e-f.

- benoemen:
- nieuw metselwerk
 - nieuw trassadarm
 - nieuw te leggen
 - riolering binnen
 - g. gietijzer buiten
 - grès
 - beton

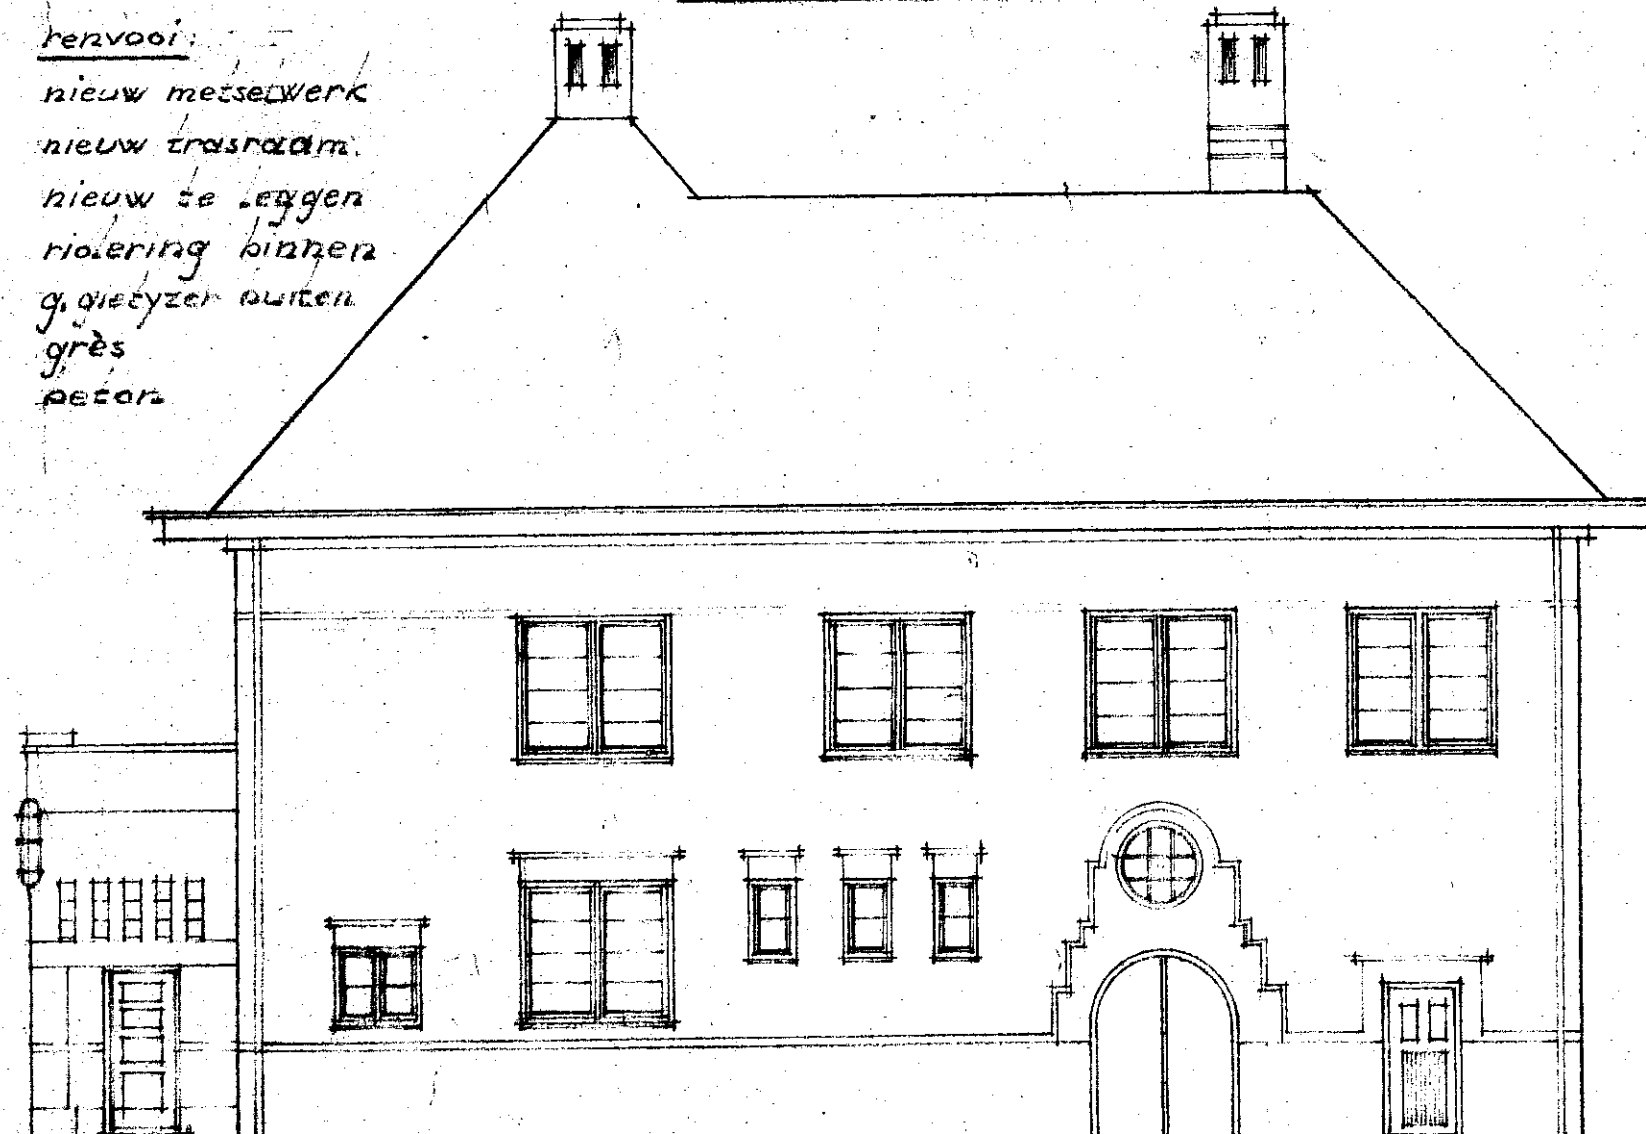

aanzicht g-h.

naar het
gem. riool.

Behoort bij beschikking van
Burgemeester en Wethouders van
HEEMSTEDE, den 23 FEB. 1949.

De Secretaris.

7

Wg
a

INGEKOMEN

15 FEB. 1949

BOUWTOEZICHT
HEEMSTEDE

2568