



Behoort bij beschikking van
Burgemeester en Wethouders van
HEEMSTEDE van 4 FEB. 1997
De directeur van de sector Wonen,

[Handwritten signature]

INGEKOMEN
A 09 JAN. 1997
BOUWTOELICHTING
HEEMSTEDE

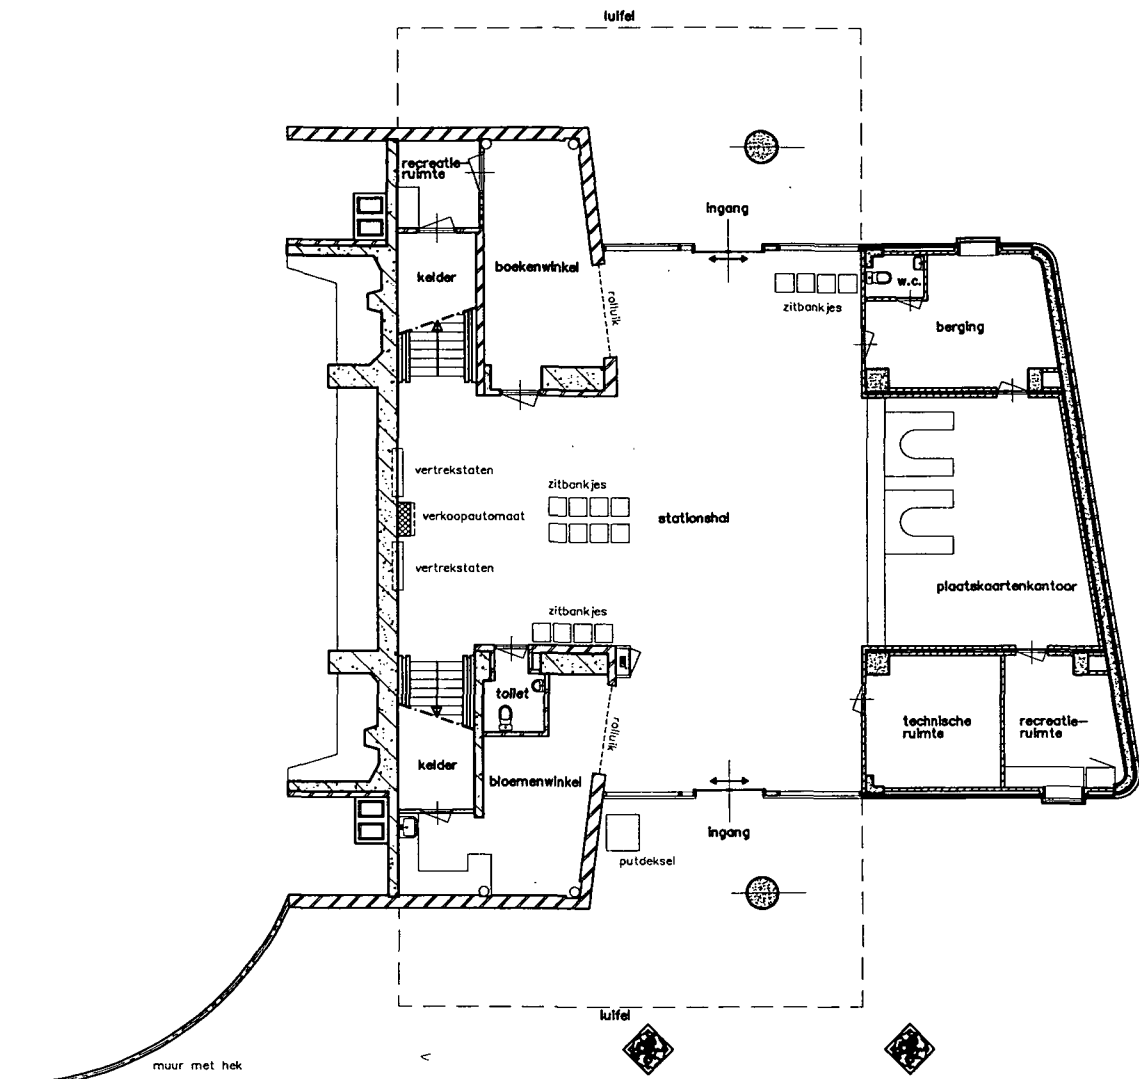


Voorgevel bestand

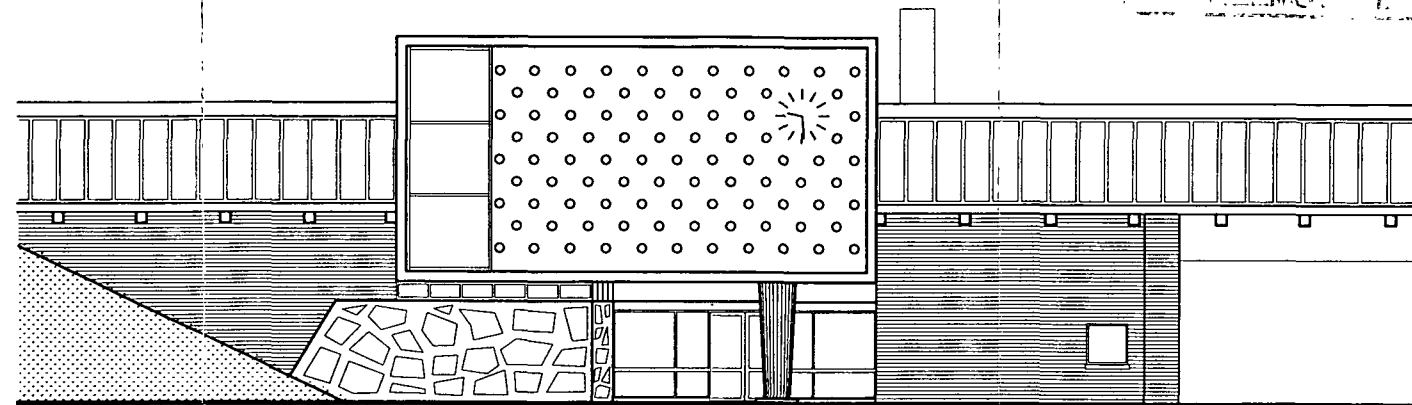


3710

Begane grond bestand

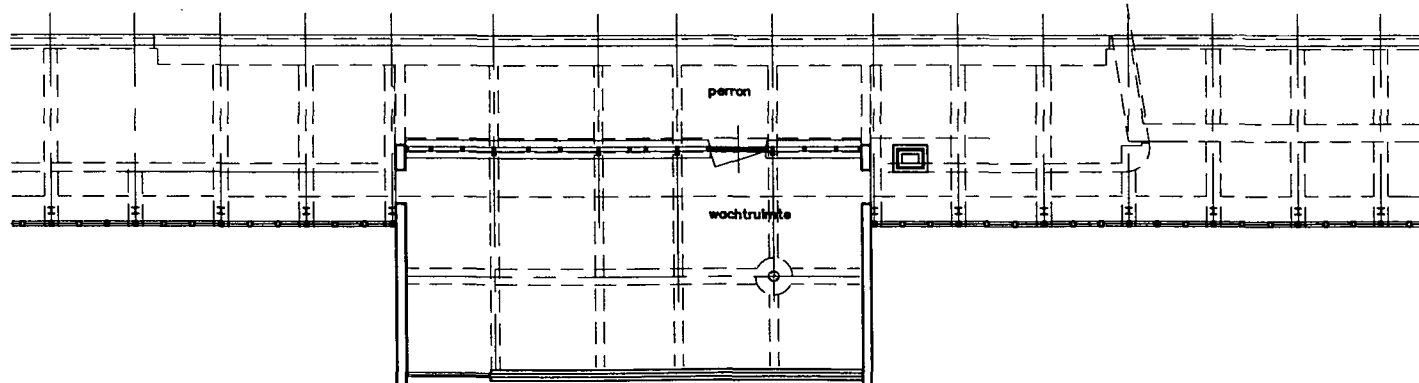

Verdieping bestand

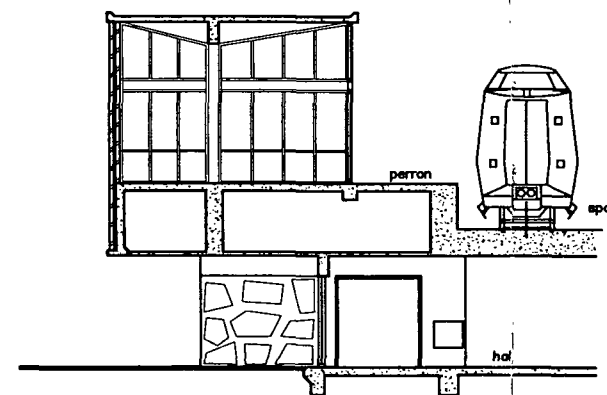

Zijgevel/Doorsnede

Architect		Date		Project name		Scale	
425	085	2153	30-12-96	Stationshal te Heemstede/Aerdenhout	1:100	A1	
Technical code				Project number			
425 085 2153				96543			
Title				Drawing number			
Stationshal te Heemstede/Aerdenhout				BOW01			