



Vooraanzicht
schaal 1:50

Behoort bij beschikking van
Burgemeester en Wethouders van
HEEMSTEDEN van 29 JUL 2004
De directeur van de sector Ruimte
A.W.M. Schumacher

3710

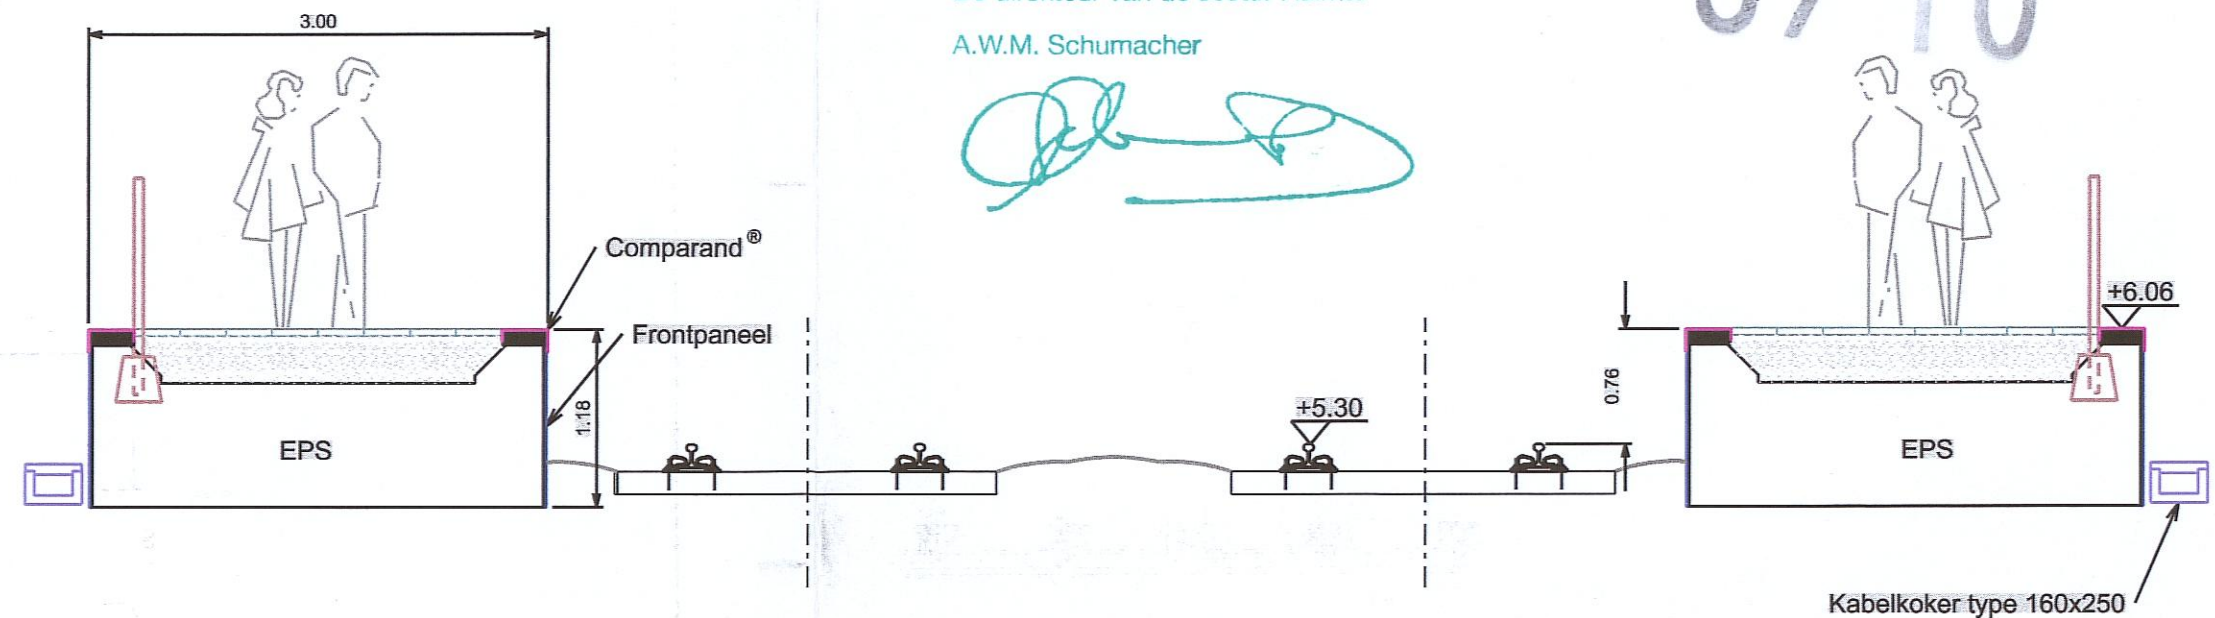

Doorsnede A-A
schaal 1:50

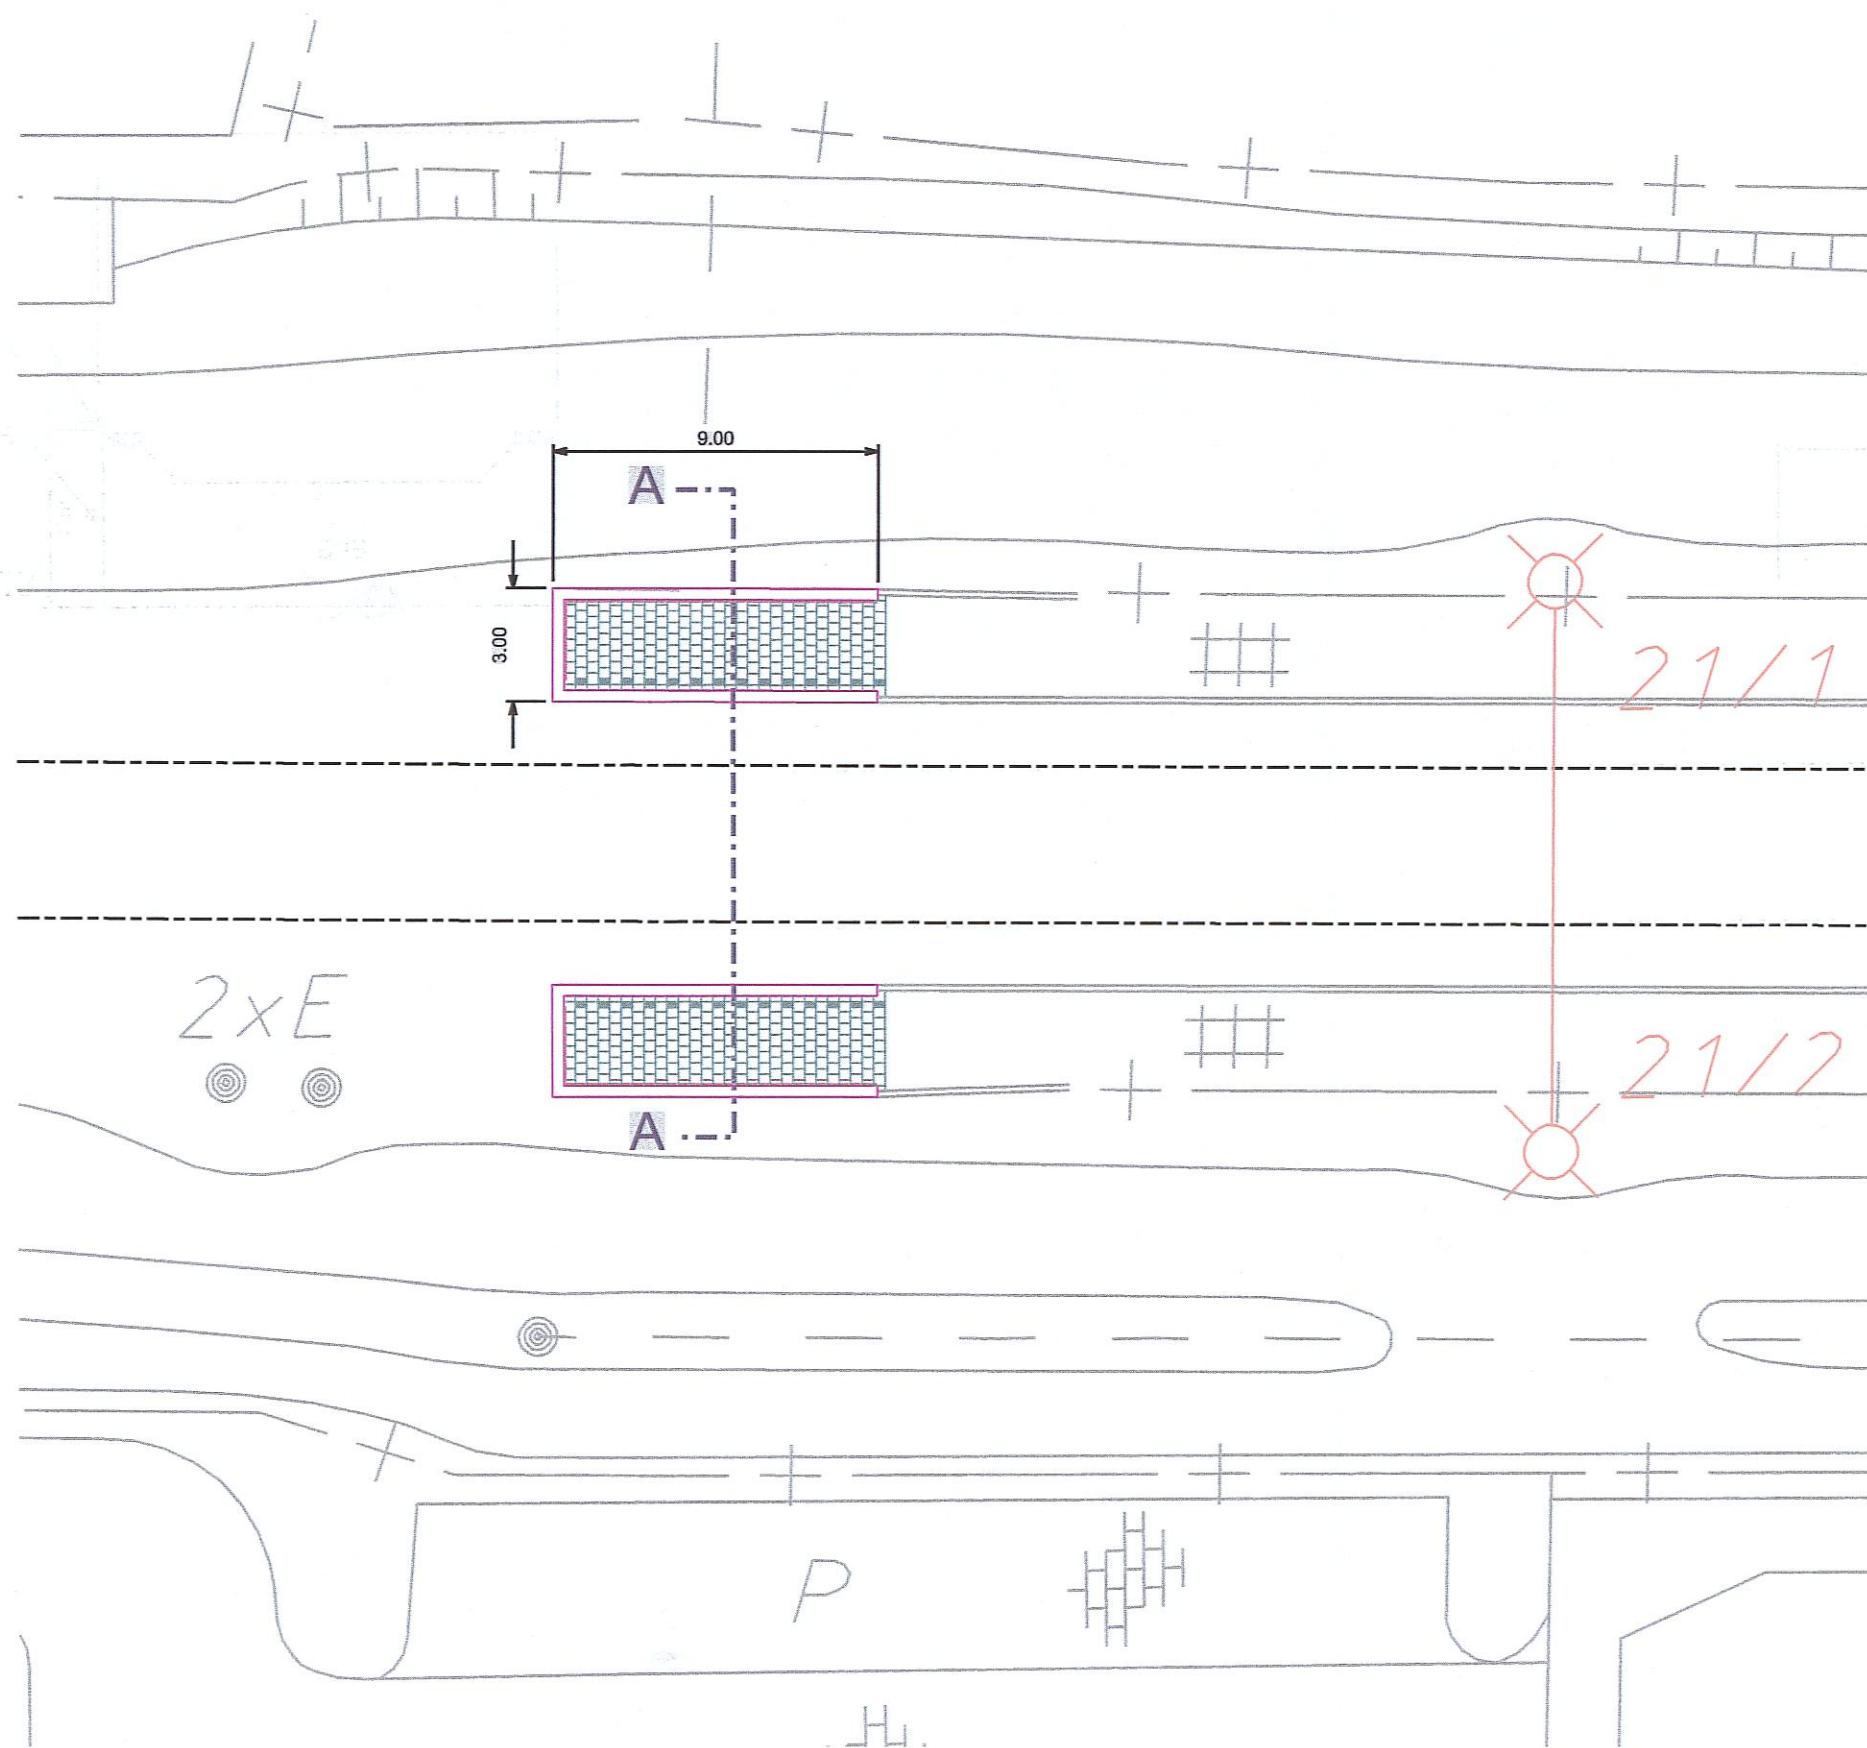

Bovenaanzicht
schaal 1:200

INGEKOMEN
19 JULI 2004
A-set
BOUWTOEZICHT
HEEMSTEDEN

ProRail

ProRail Nieuwbouwprojecten BV
Perronwerkzaamheden Heemstede-Aerdenhout

Vervangen hellingbaan zijde Haarlem

Projectnummer : K-3165	Formaat : A2	Tekenaar : MVD
Besteknummer : -	Schaal : zie tek	Datum : 02-07-2004
Omschrijving van de wijziging	Gewijzigd d.d.	Tekenaar
A: -	-	-
B: -	-	-
C: -	-	-
		Gecontroleerd : -
		Datum : -
		Status : -
		VERGUNNING



KABA ENGINEERING BV
Ploenroosstraat 34 5241 AB Rosmalen
Postbus 450 5240 AL Rosmalen
Telefoon : 073 - 522 92 67
Fax : 073 - 522 17 13
E-mail: info@kabaengineering.nl
Website: www.kabaengineering.nl

Tekeningnummer

K - 3165 - 17