
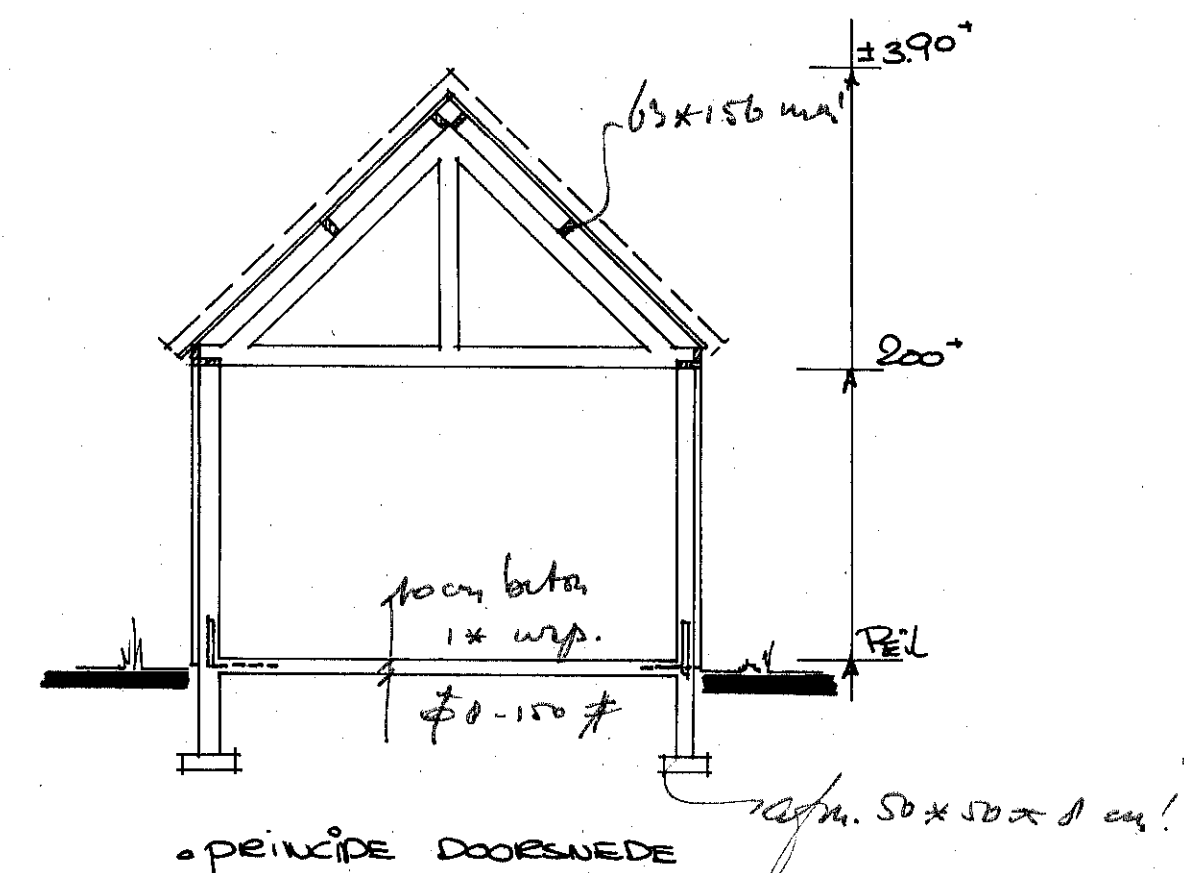
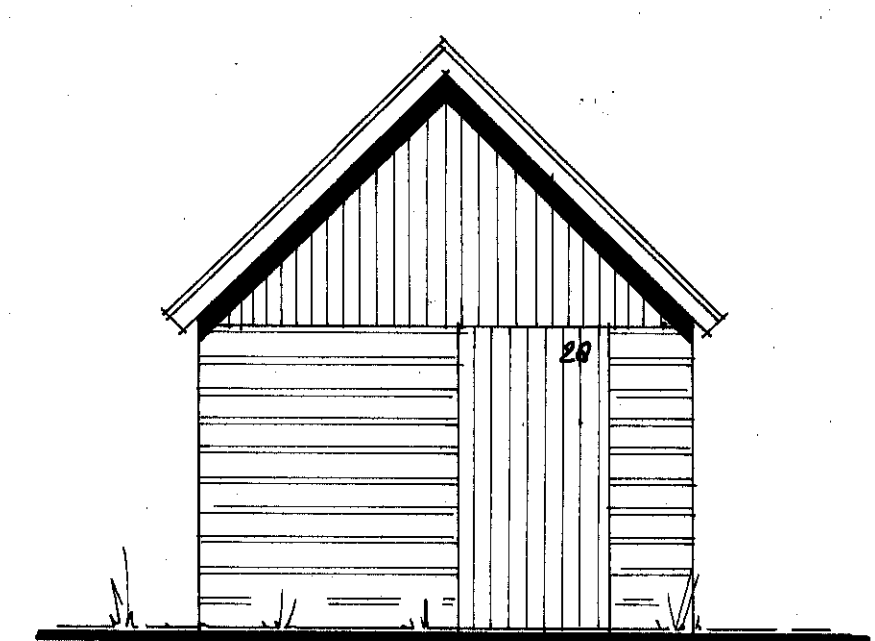
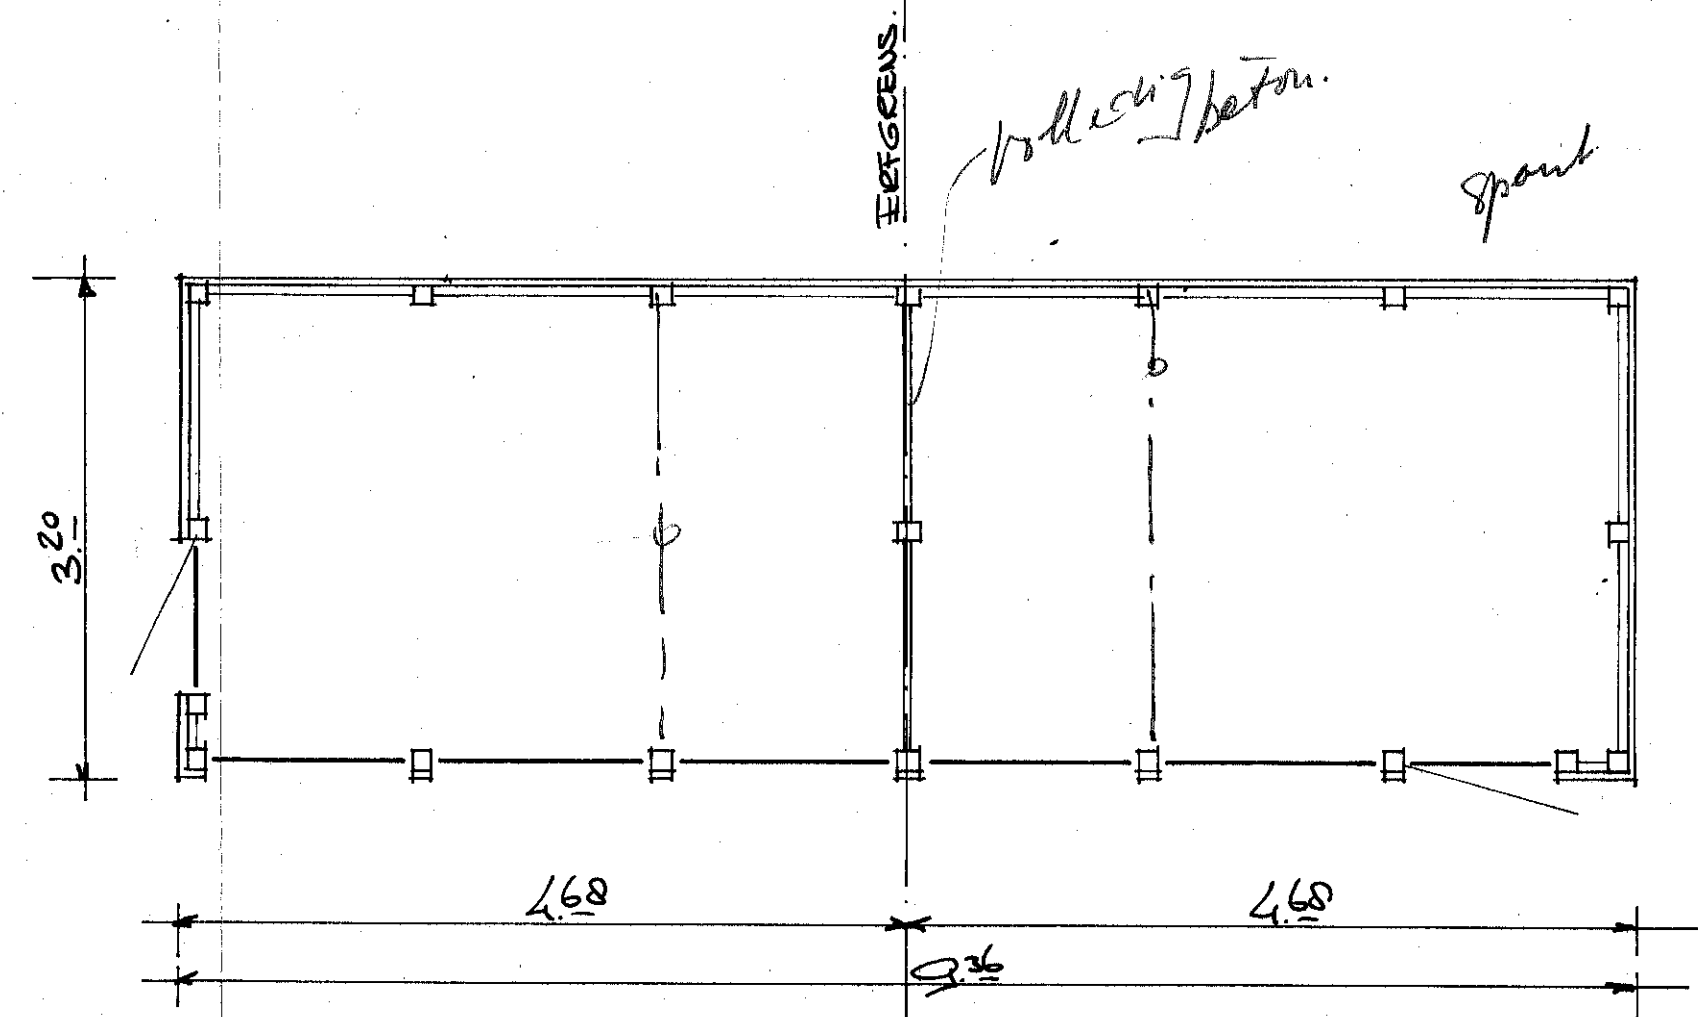


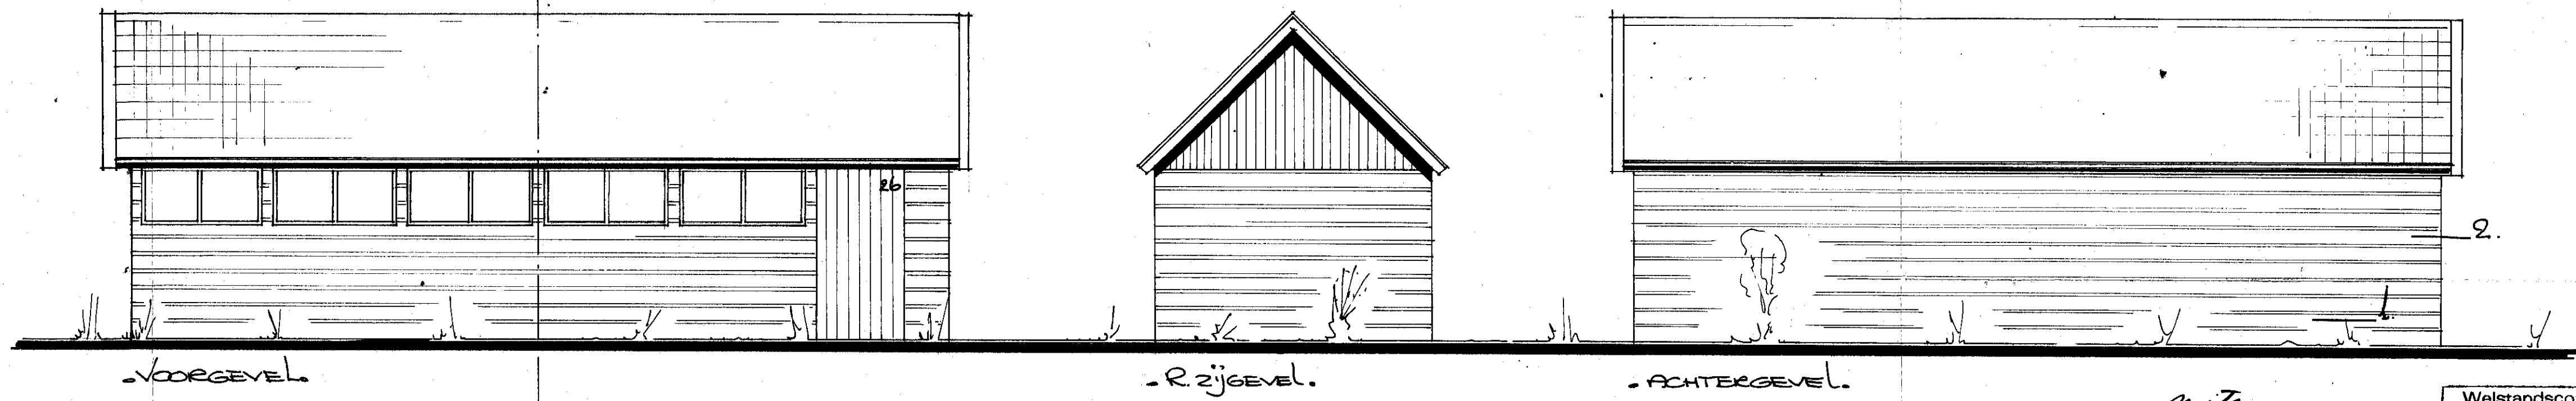


M.J.A. PETERS
POSTLAAN 28
2101 VH. HEEMSTEDE.

W. DER KINDEREN
POSTLAAN 26
2101 UH HEEMSTEDE.

Goedgekeurd door
de WELSTANDSCOMMISSIE

Welstandscommissie
Gemeente Heemstede
Vergadering d.d. 18 MEI 1989

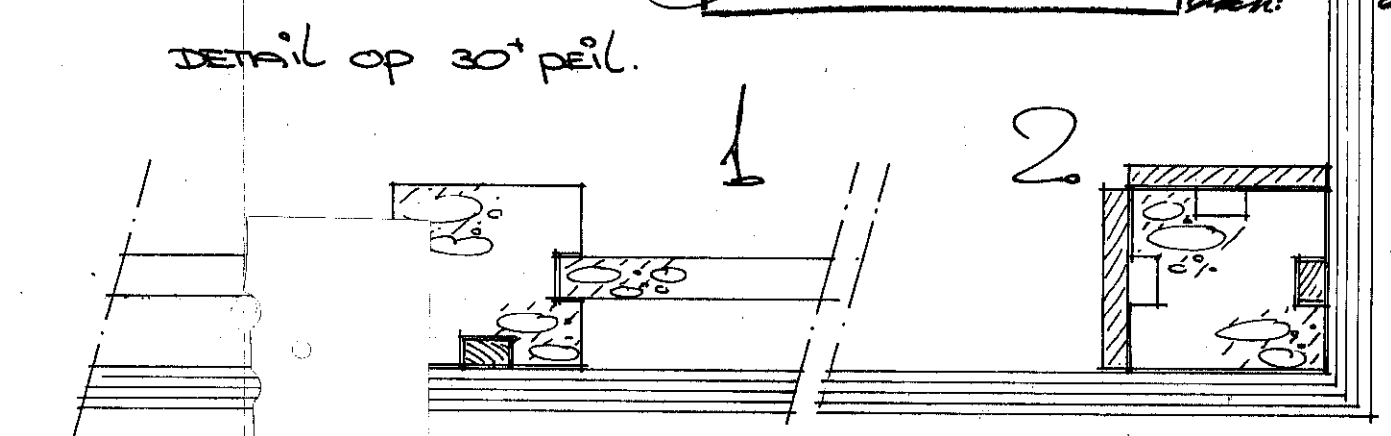

PRINCIPALE DETAILS

Behoort bij beschikking van
Burgemeester en Wethouders van
HEEMSTEDE van 24 MEI 1989
De directeur van de zorgsector
Wonen,

INGEKOMEN
2 MEI 1989
BOUWTOEZICHT
HEEMSTEDE

2368

HEE BOUWEN VAN EEN DUBBELE BERGING.

Olympa Systeembouw

Olympa Systeembouw
Molendijk 62 a
5462 ED Schijndel
tel 04104 - 38162

Naam	: M.J.A. PETERS en W. DER KINDEREN	Schaal	: 1:50	get.	: J. 24/89	Gev.	
Adres	: POSTLAAN 26 en 28						
Postcode	: 2101 UH						
Woonplaats	: HEEMSTEDE						