
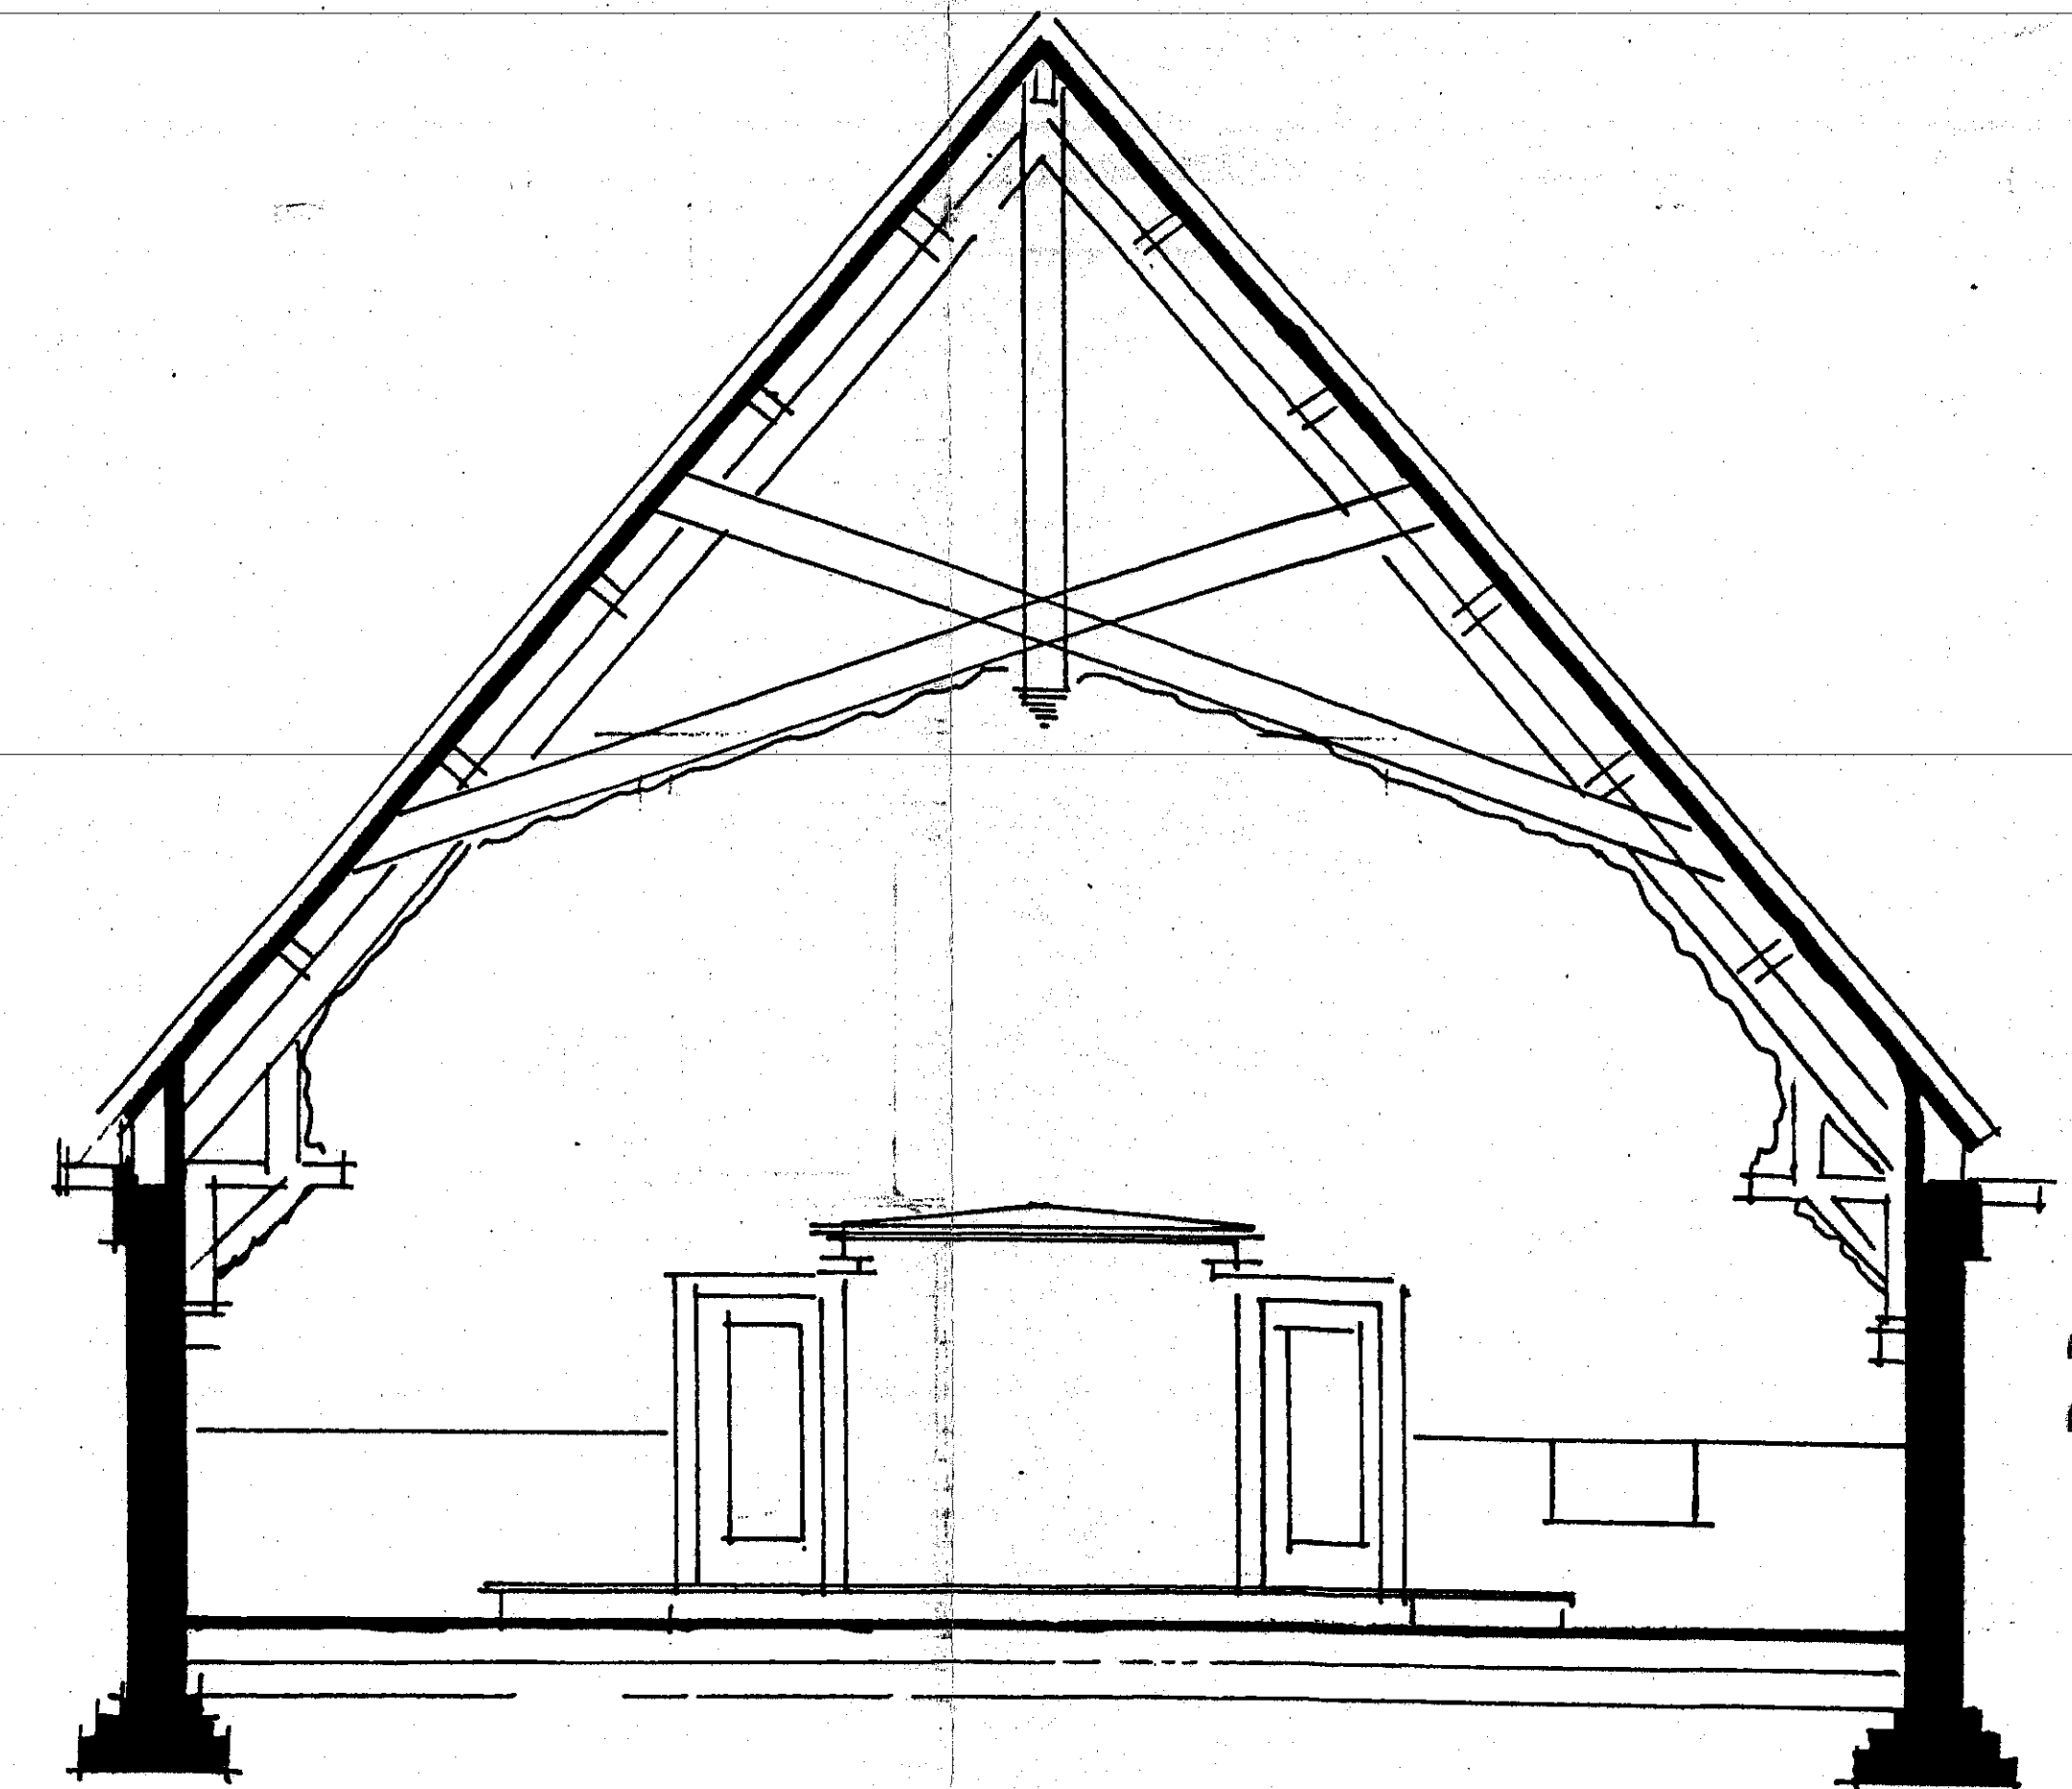


HERGEBRUIK NPB KERK, POSTAAN 16 HEEMSTEDE
DOOR DE DOOPSGEZINDE GEMEENTE HEEMSTEDE
SCHAAL 1:50 1996

SIX

BNA

ARCHITECTS

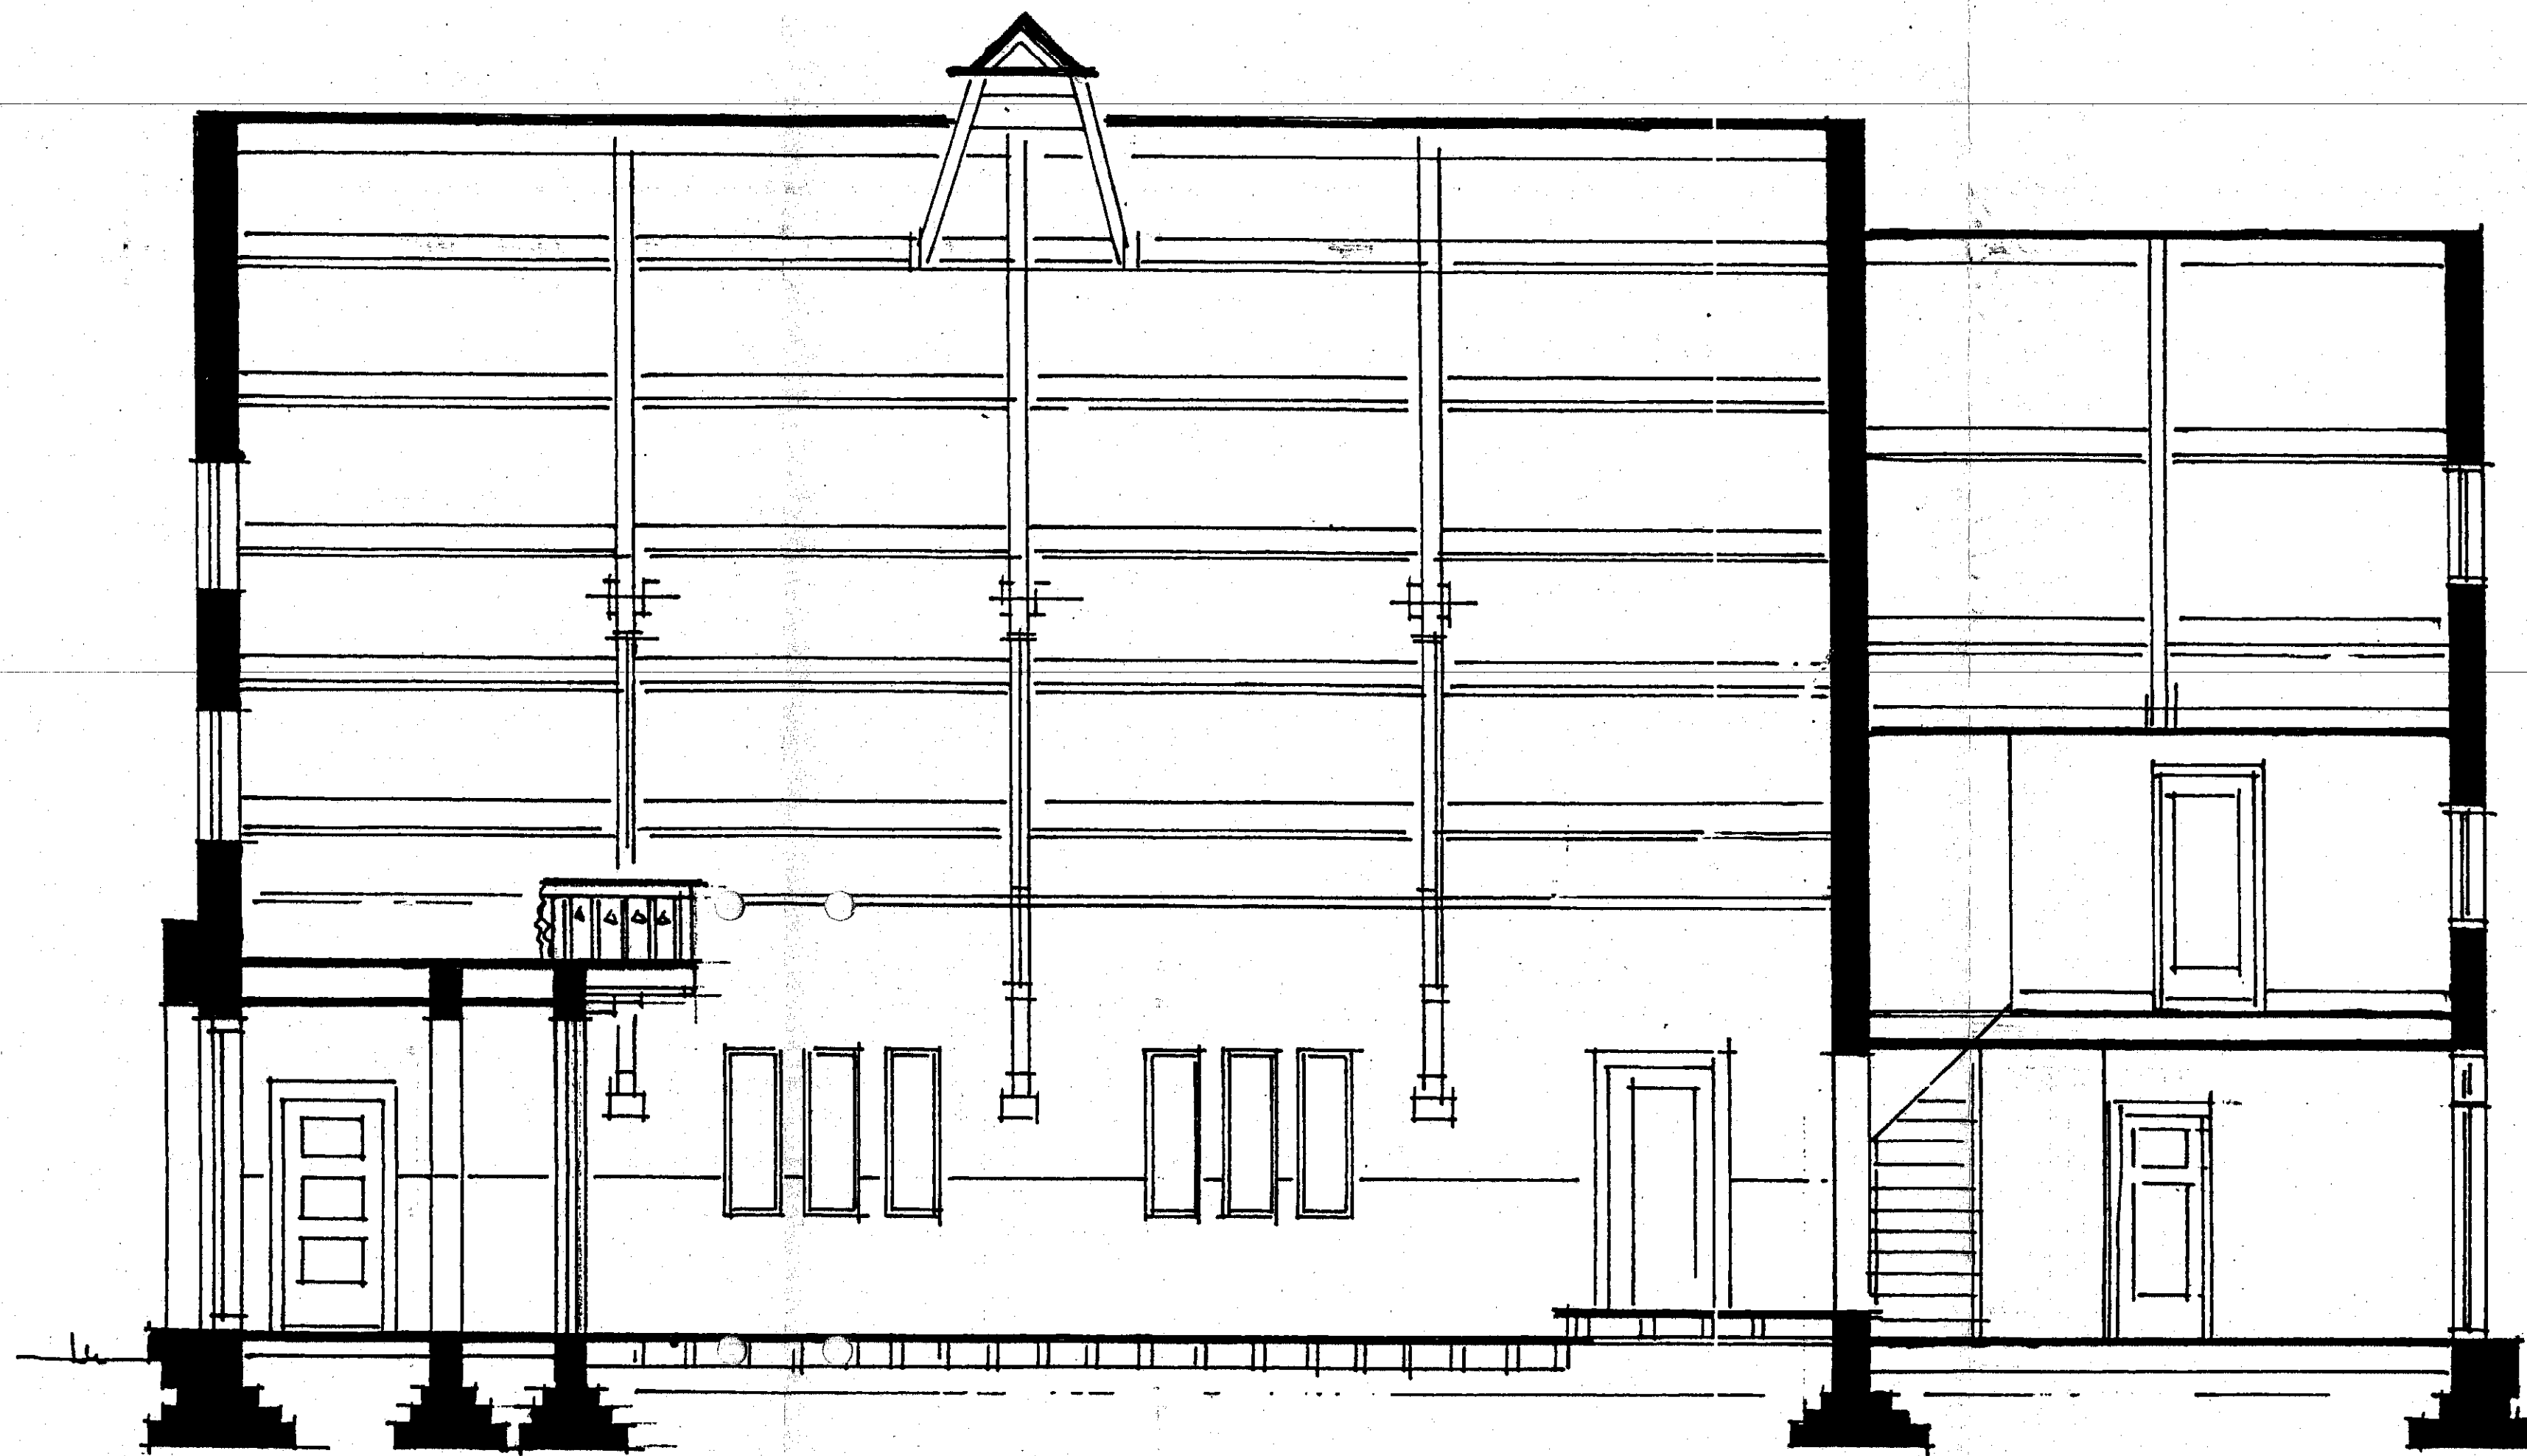

2375

INGENOMEN
17 DEC. 1996
BOUTER
HEEMSTEDE

Behoort bij beschikking van
Burgemeester en Wethouders van
HEEMSTEDE van 12 MAART 1997
De directeur van de sector Wonen.