

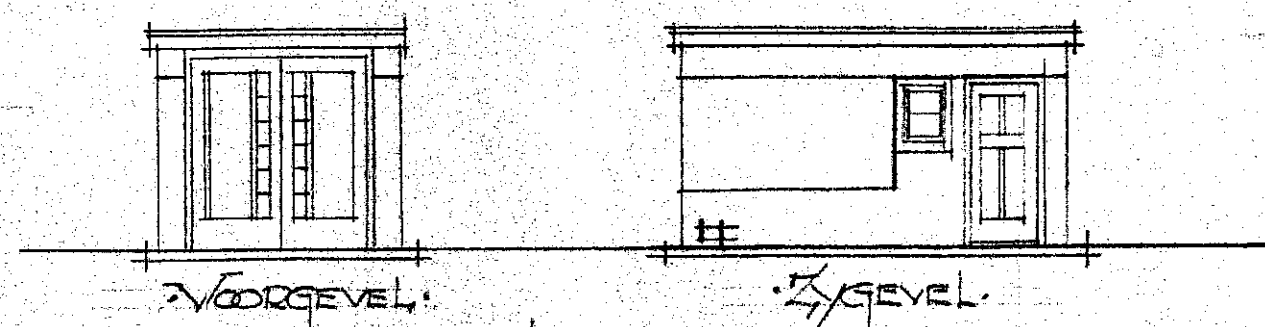
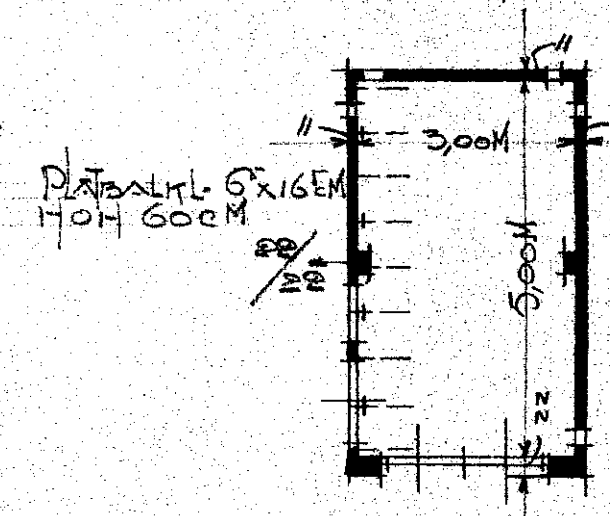
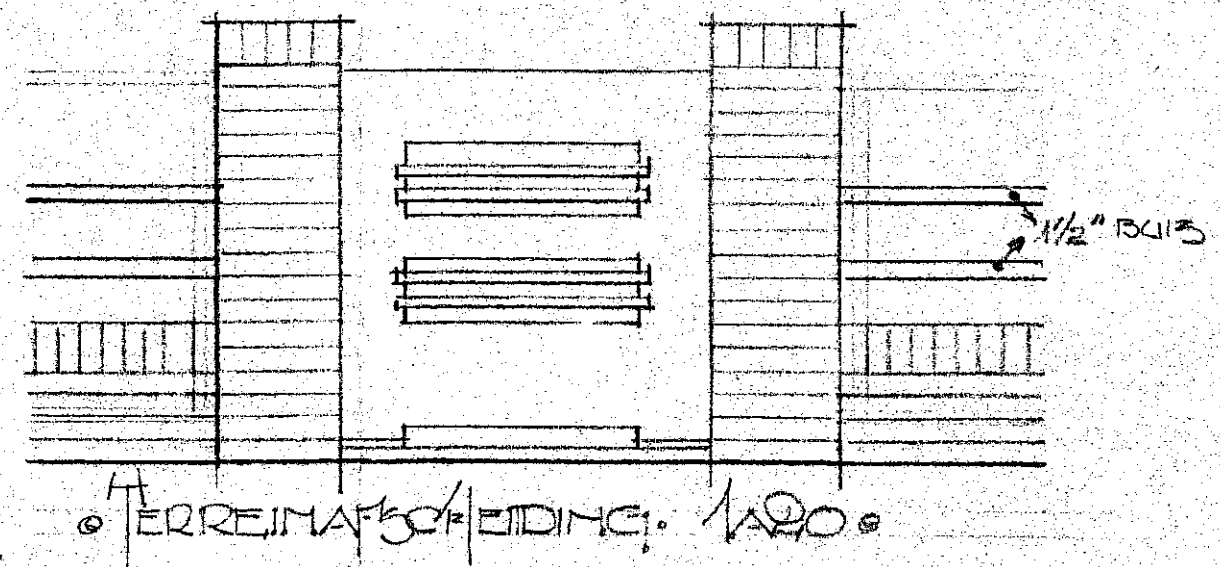
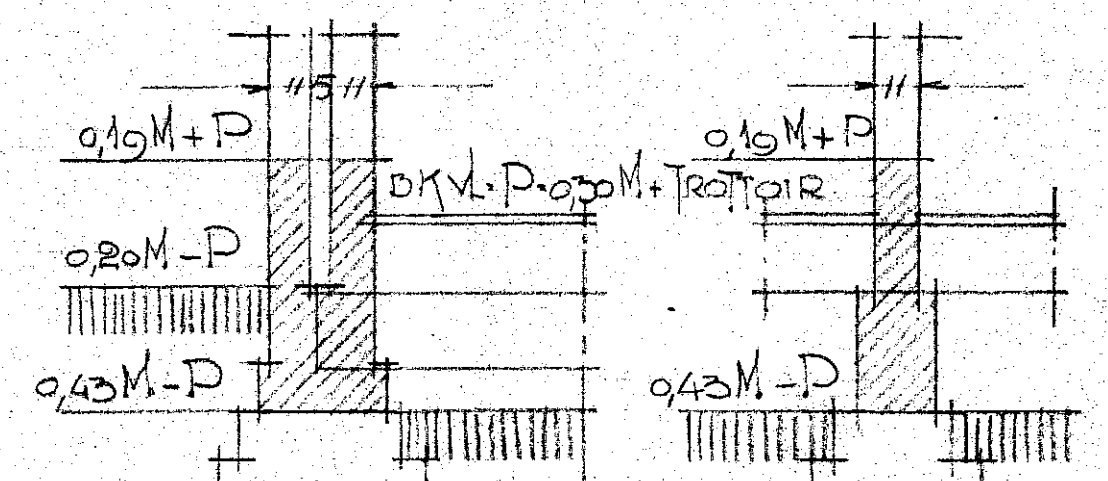


• PLAN DUBB. VLA. 45 DOELAAN EN HEEMOT. DREEF TE HEEMOTDEDE. GEFAL 1100 EN 1120. D. N. 3.

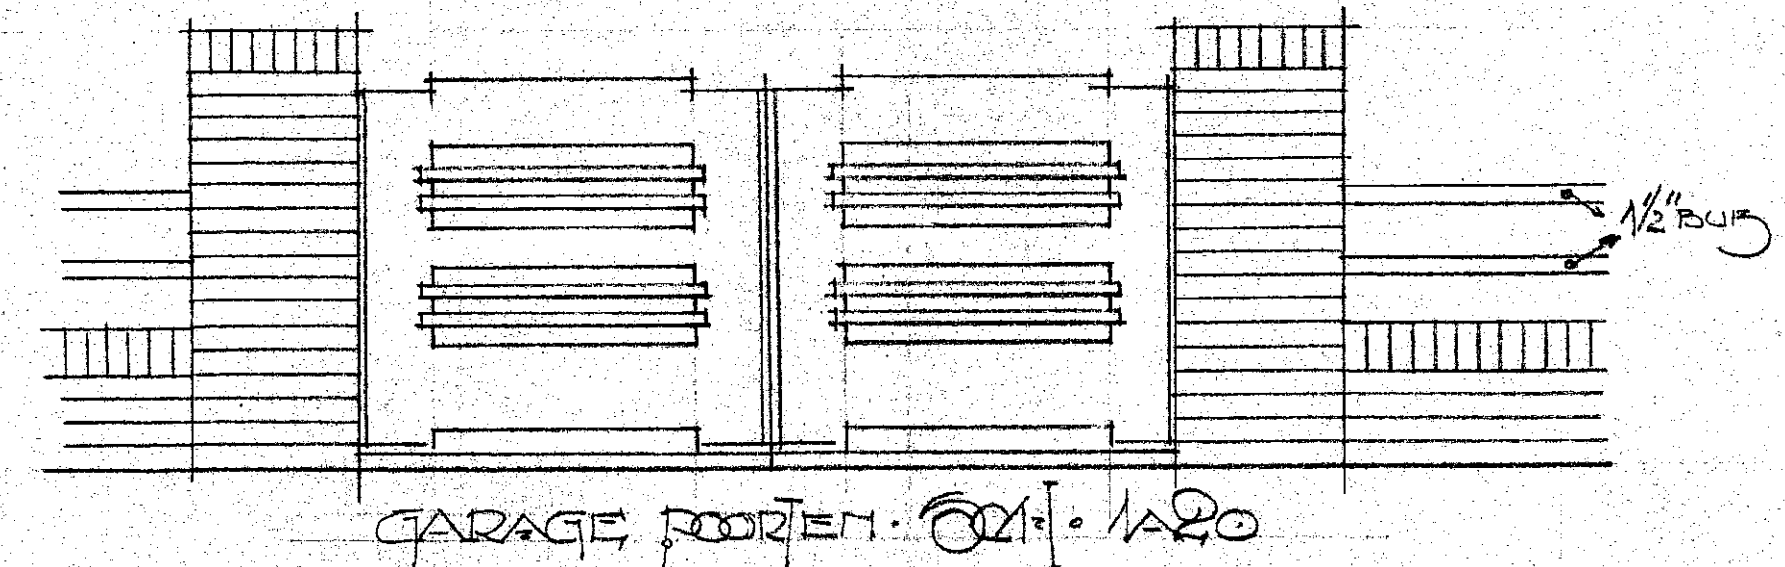

4. GARAGES 1100.

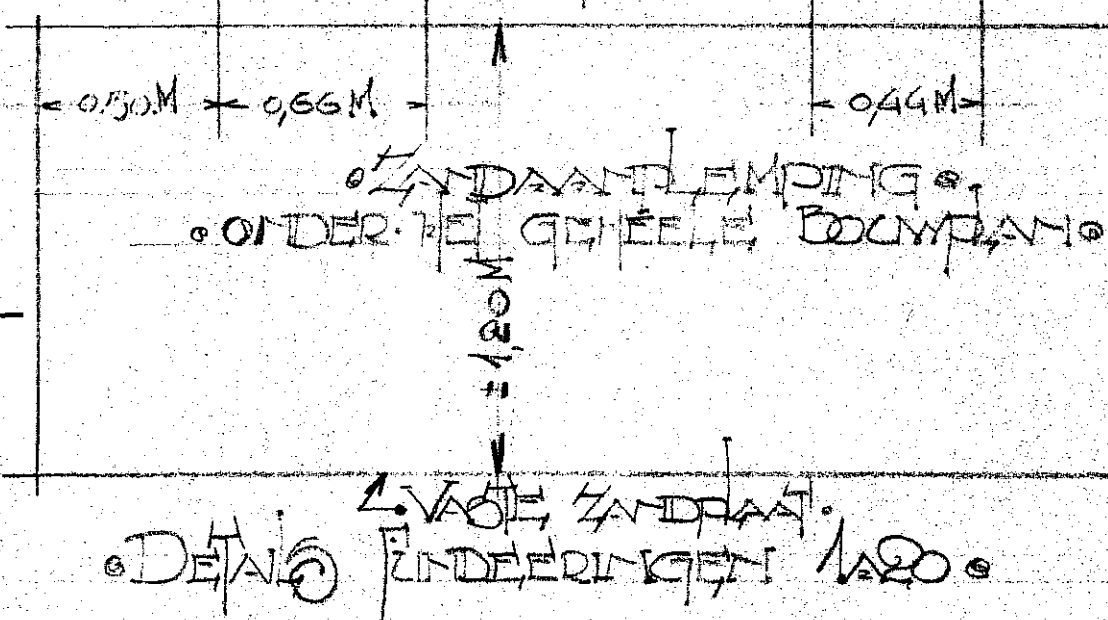


• ALGEMEENE OMSCHRYVING •
 METSELWERK — GRESBLIS WYD 125 MM
 DINOWAND — SCHOTWAND
 FUND UITGRAVEN TOT DE VASTE ZANDPLAAT
 EN MET ZUIVER ZAND AANPLEMPEN
 FUND EN BINN. MUREN KALKZ. ST. SPECIE 10 1/2 H. 5Z.
 TRADRAAM KLIMMERS SPECIE 10. 3Z.
 GEVELS HARDER. SPECIE 10 1/4 H. 4Z.
 DAKSCHILDE ROODE PANNEN
 PLATTEN MASTIEK M. 3cm GRIND.
 VERFWERK. CRÈME EN BREMER GROEN.

OVEREEM FEB. 1929
 DE ARCHITECT:

2732

INGEKOMEN
- 4. MRT. 1929
BOUWTOEZICHT
HEEMSTEDE

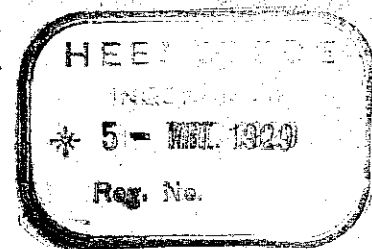

Verg. van B. en W. van
- 5 MAART 1929 - No. 22

Beheert bij beschikking van
Burgemeester en Wethouders van
HEEMSTEDE, den 5 MAART 1929

De Secretaris.

INGEKOMEN
27. FEB. 1929
BOUWTOEZICHT
HEEMSTEDE