


Voorgevel bestaand


Begane grond bestaand

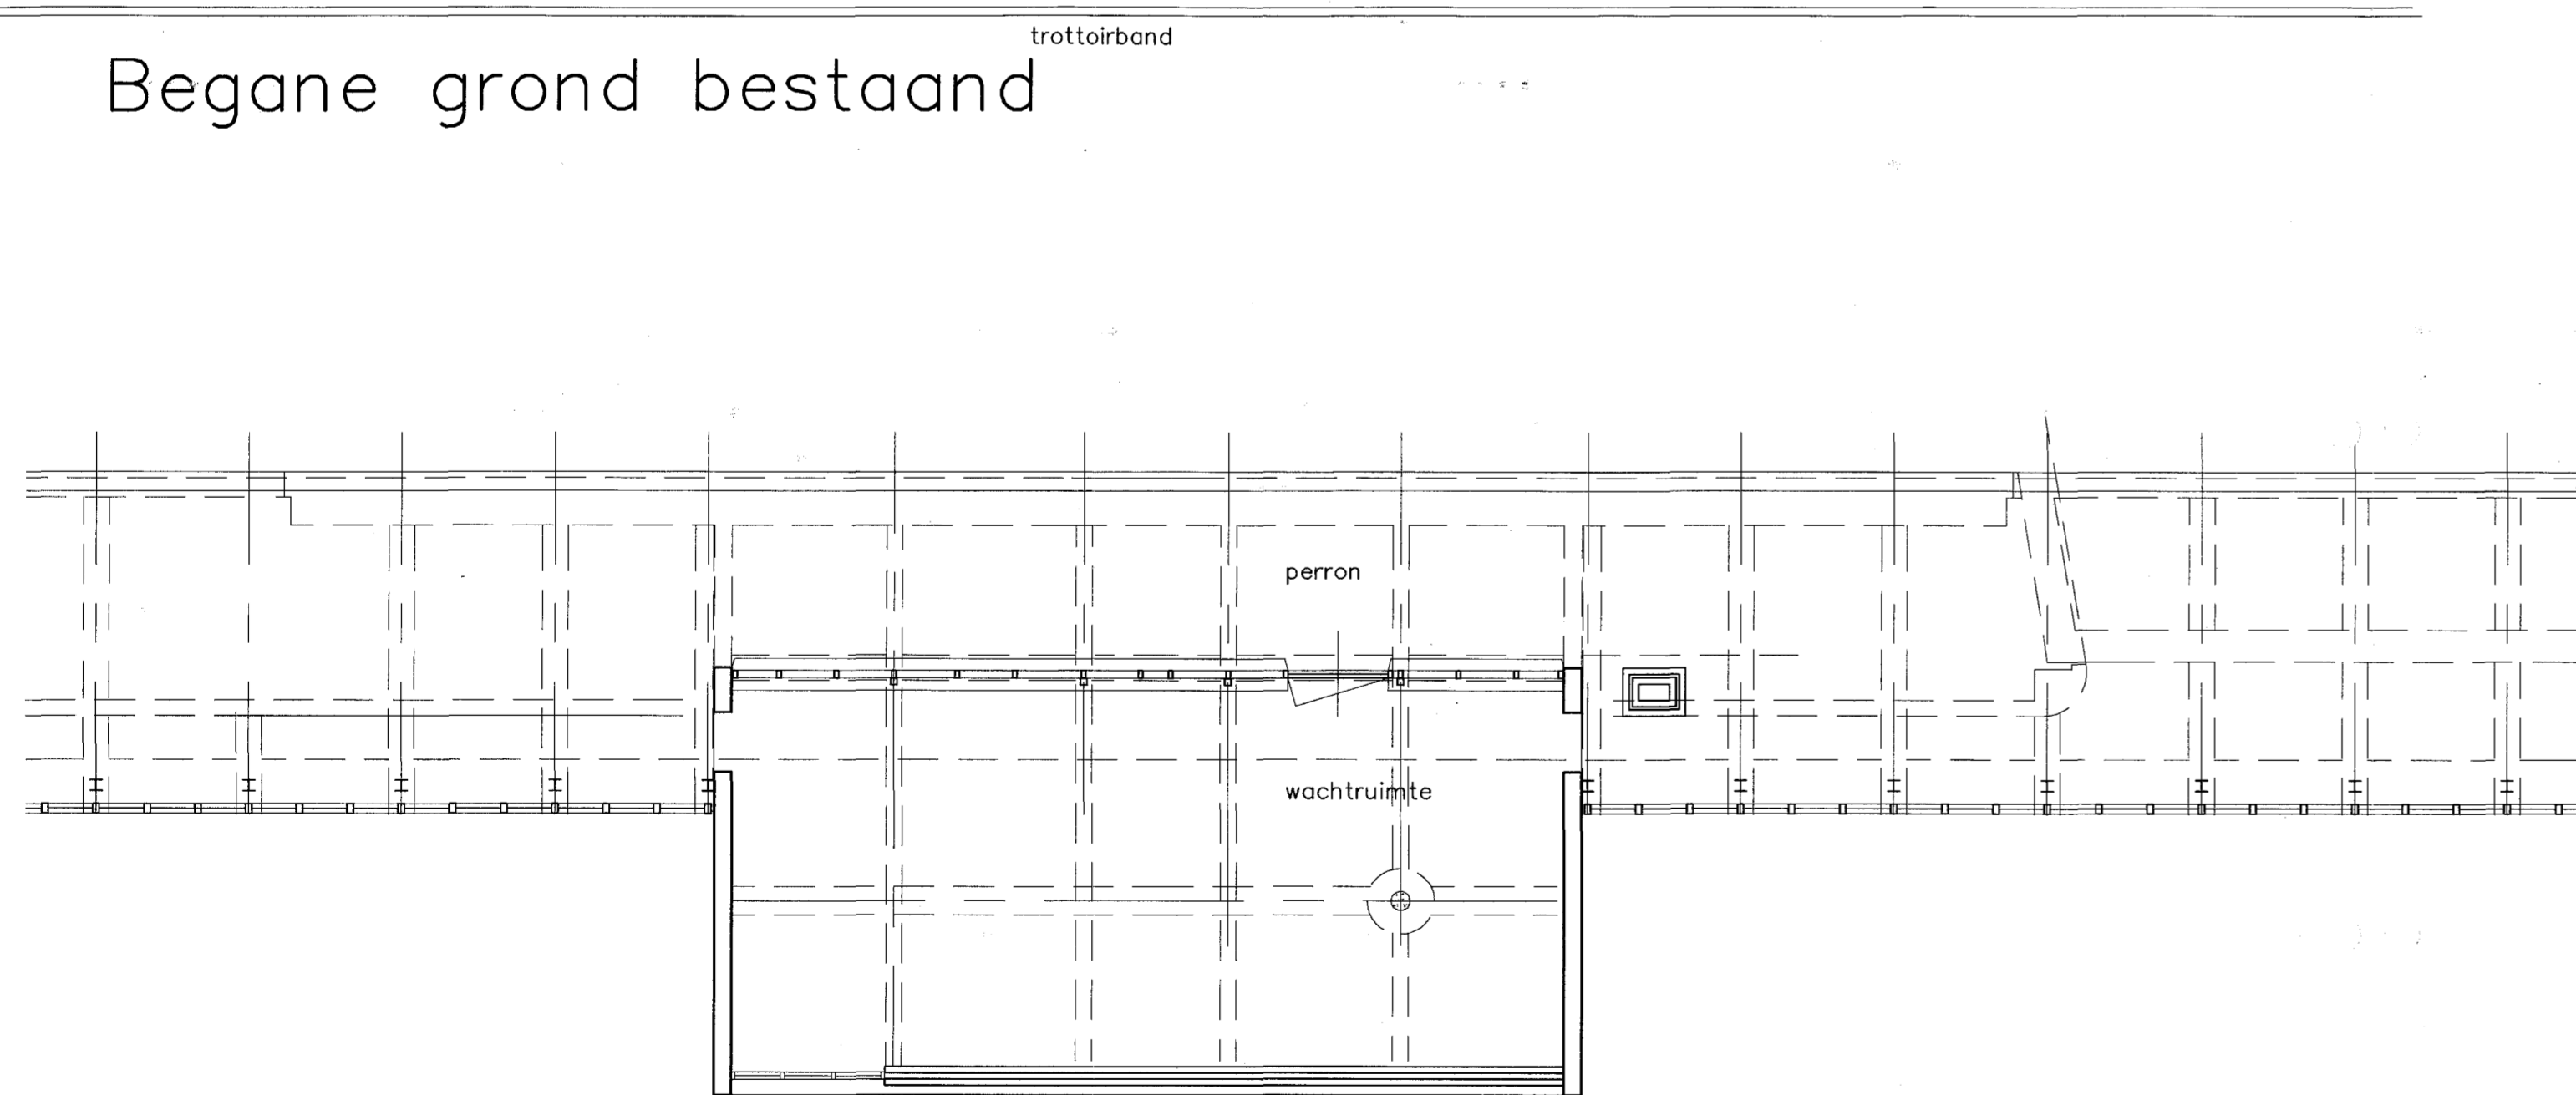

Verdieping bestaand

Behoort bij besluit van
Gedeputeerde Staten van Noord-Holland
d.d. 12 SEP. 1996 nr. 96713160

37 10

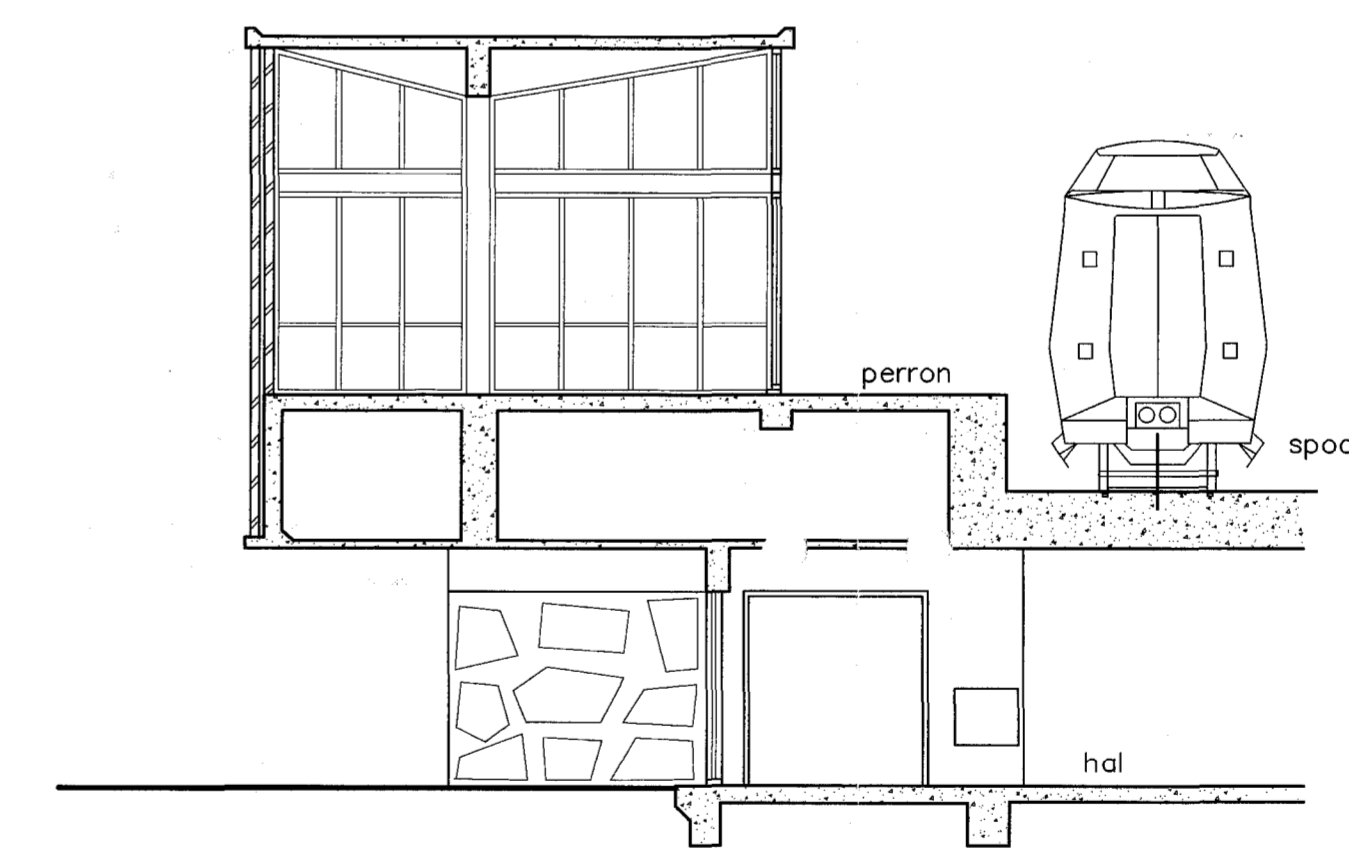

Zijgevel/Doorsnede

INGEKOMEN
11 JUNI 1996
BOUWTOEZICHT
HEEMSTEDEN

deze tekening vervaardigt:		deze tekening is vervaardigd door:		schaal	AM	BU
ontwerper	naam	datum	Plattegronden/Aanzichten/Doorsnede	1:100	AM	BU
gecontroleerd	R.Booman	27-11-1995		formaat	gecontroleerd	
gecontroleerd			fase	V.O.	datum	gecontroleerd
gecontroleerd			project nummer	951069	formaat	gecontroleerd
NS Infra Services			Stationshal te Heemstede/Aerdenhout			
Gebouw & Facility Adviseurs			techcode			
vestiging Randstad			lijncode			
Postbus 2025			kilometering			
3500 HA - Utrecht			tekst			
Telefoon 030-35 6297			425 085 21.153 951069 MOEDER			